


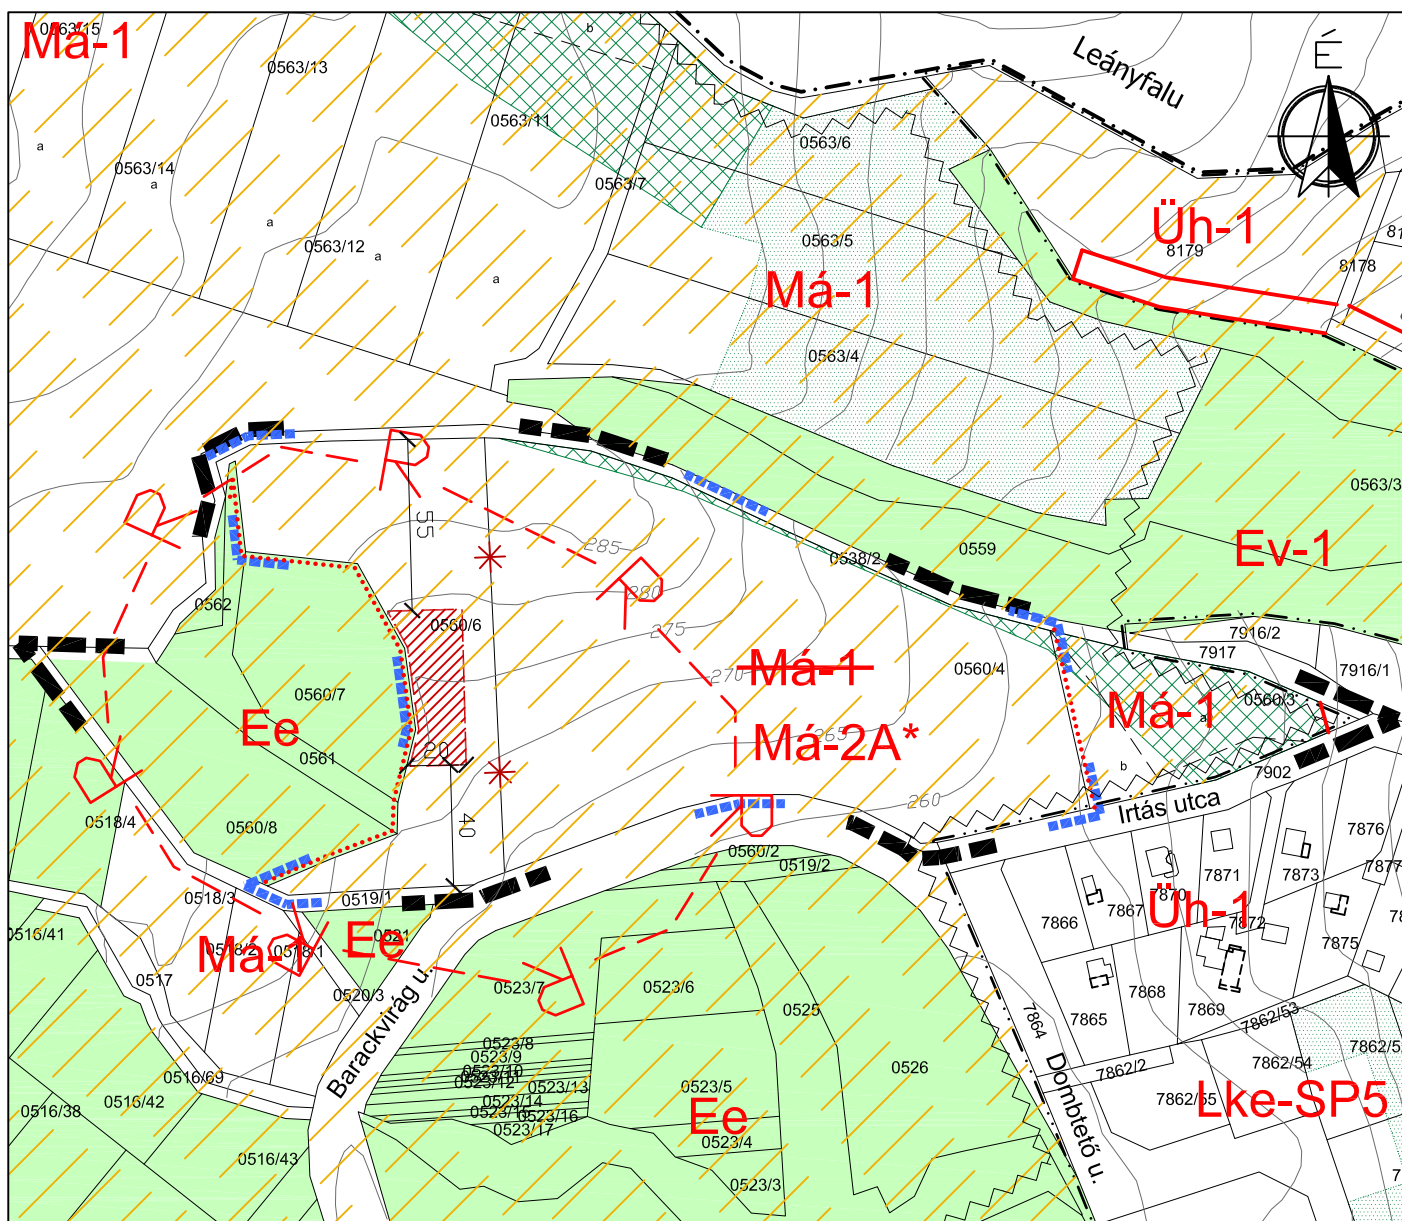

Jelmagyarázat

	tervezési terület határa		telek zöldfelületként fenntartandó része
	övezetmódosítással érintett terület határa		telek erdőterületként fenntartandó része
	közigazgatási határ		nyilvántartott régészeti lelőhely
	belterület határa		DINPI - ökofolyosó övezete
	szabályozási vonal		tájképvédelmi terület határa
	övezethatár		építési övezet/övezet jele
	megszüntető jel		általános mezőgazdasági övezet
	építési hely		általános mezőgazdasági övezet

Készült az állami alapadatok felhasználásával az Önkormányzat adatszolgáltatása alapján

Z.É. Műhely Tervező és Tanácsadó Kft. 1116 Budapest, Bükköny u. 28. Tel: +36-20-312-62-46 E-mail: ze.muhely@gmail.com	Munka megnevezése: Szentendre, Boldogtanya 0560/4 és 0560/6 hrsz mezőgazdasági területek Szabályozási termódosítása	Tervezési szakasz: 314/2012 korm. r. - 40. § KT jóváhagyásra	
	Rajz megnevezése: SZABÁLYOZÁSI TERV	Dátum: 2013 július	SZT/M
Tervező: Czene Éva városrendezési tervező TT1 12-0160	Tervező: Horváth Adrienne városrendezési vezető tervező TT1 13-1095	Műszaki grafika: Szántai Linda településtervező	
		Lépték: M=1: 2 500	