

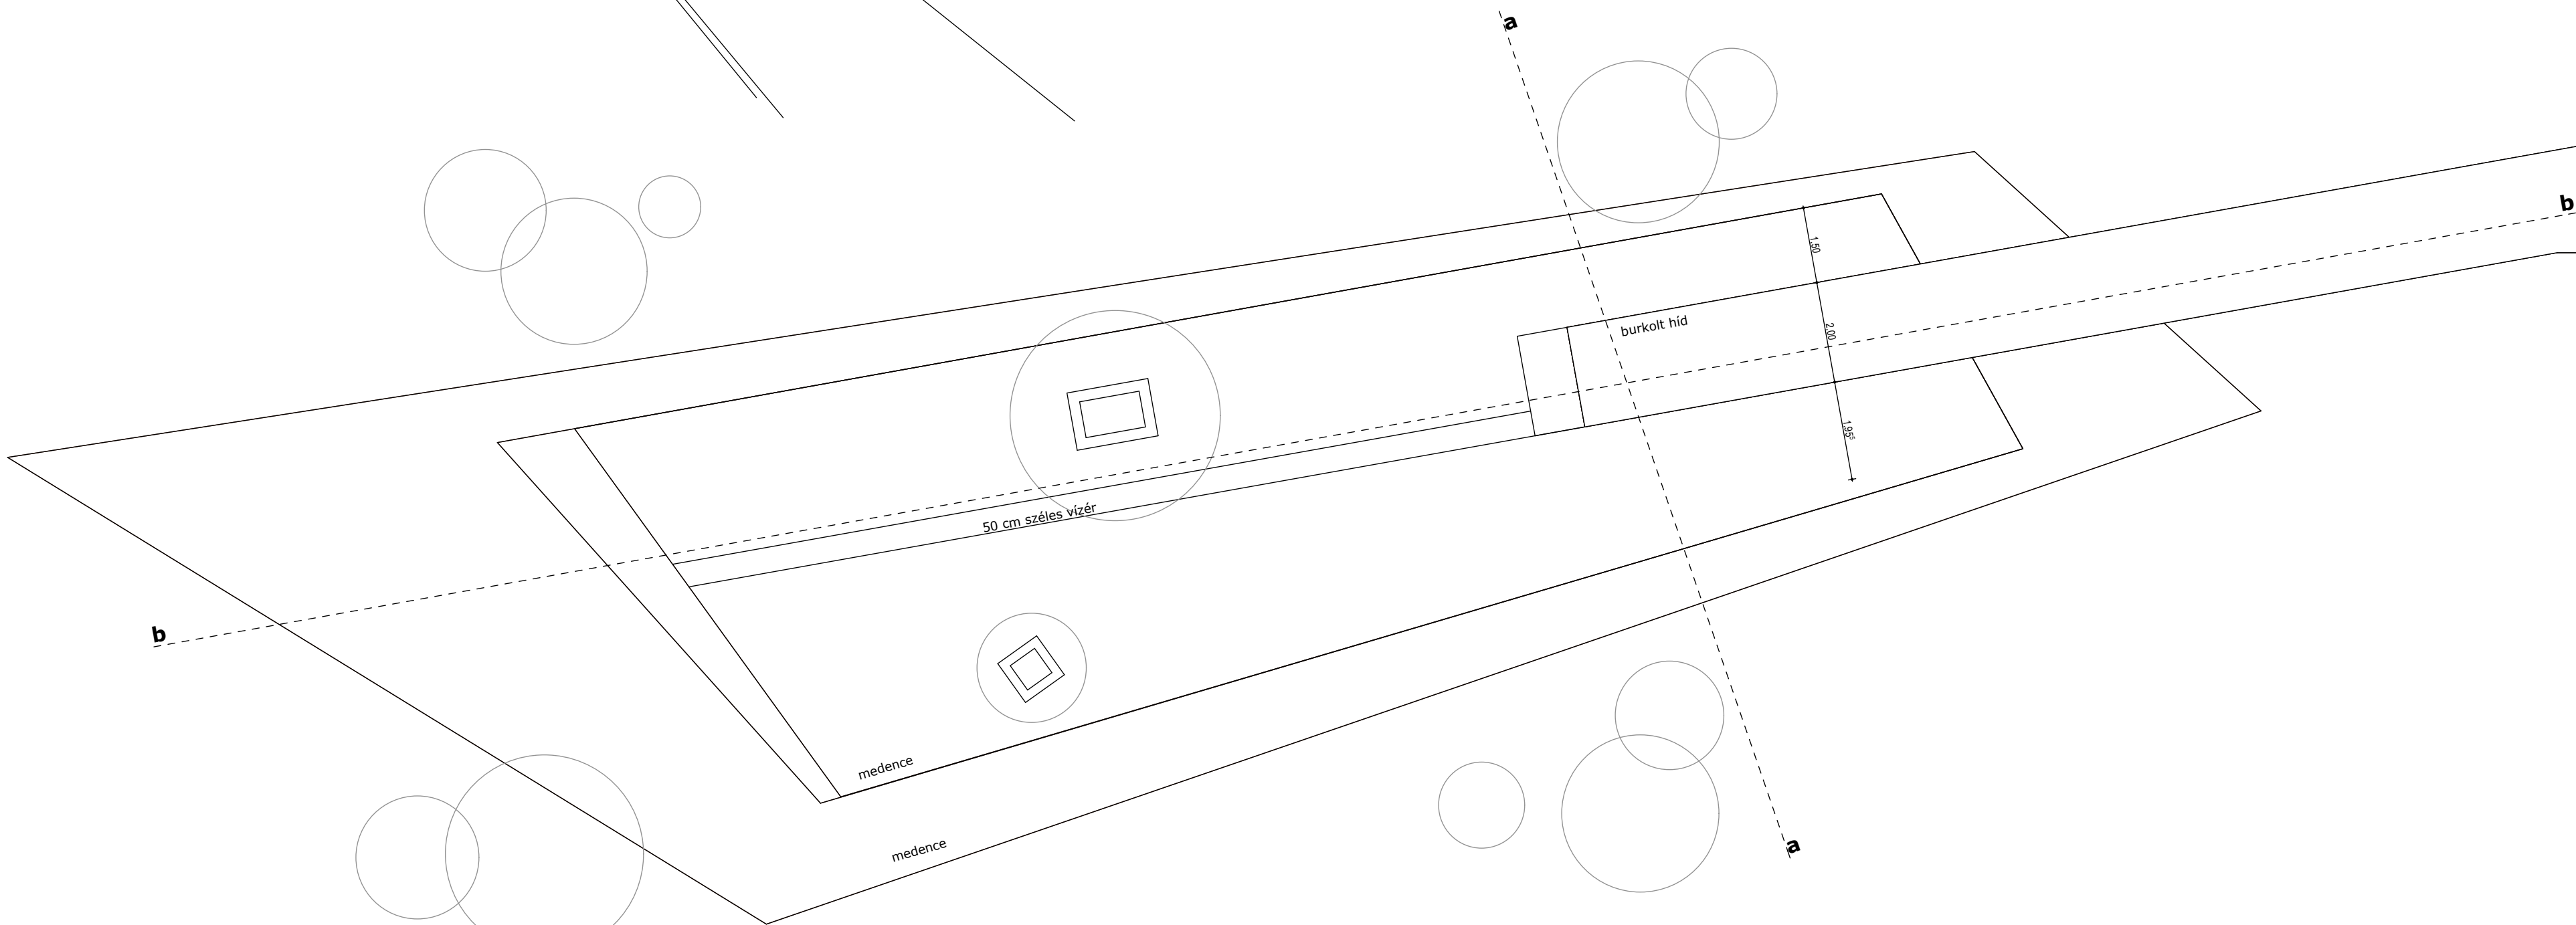
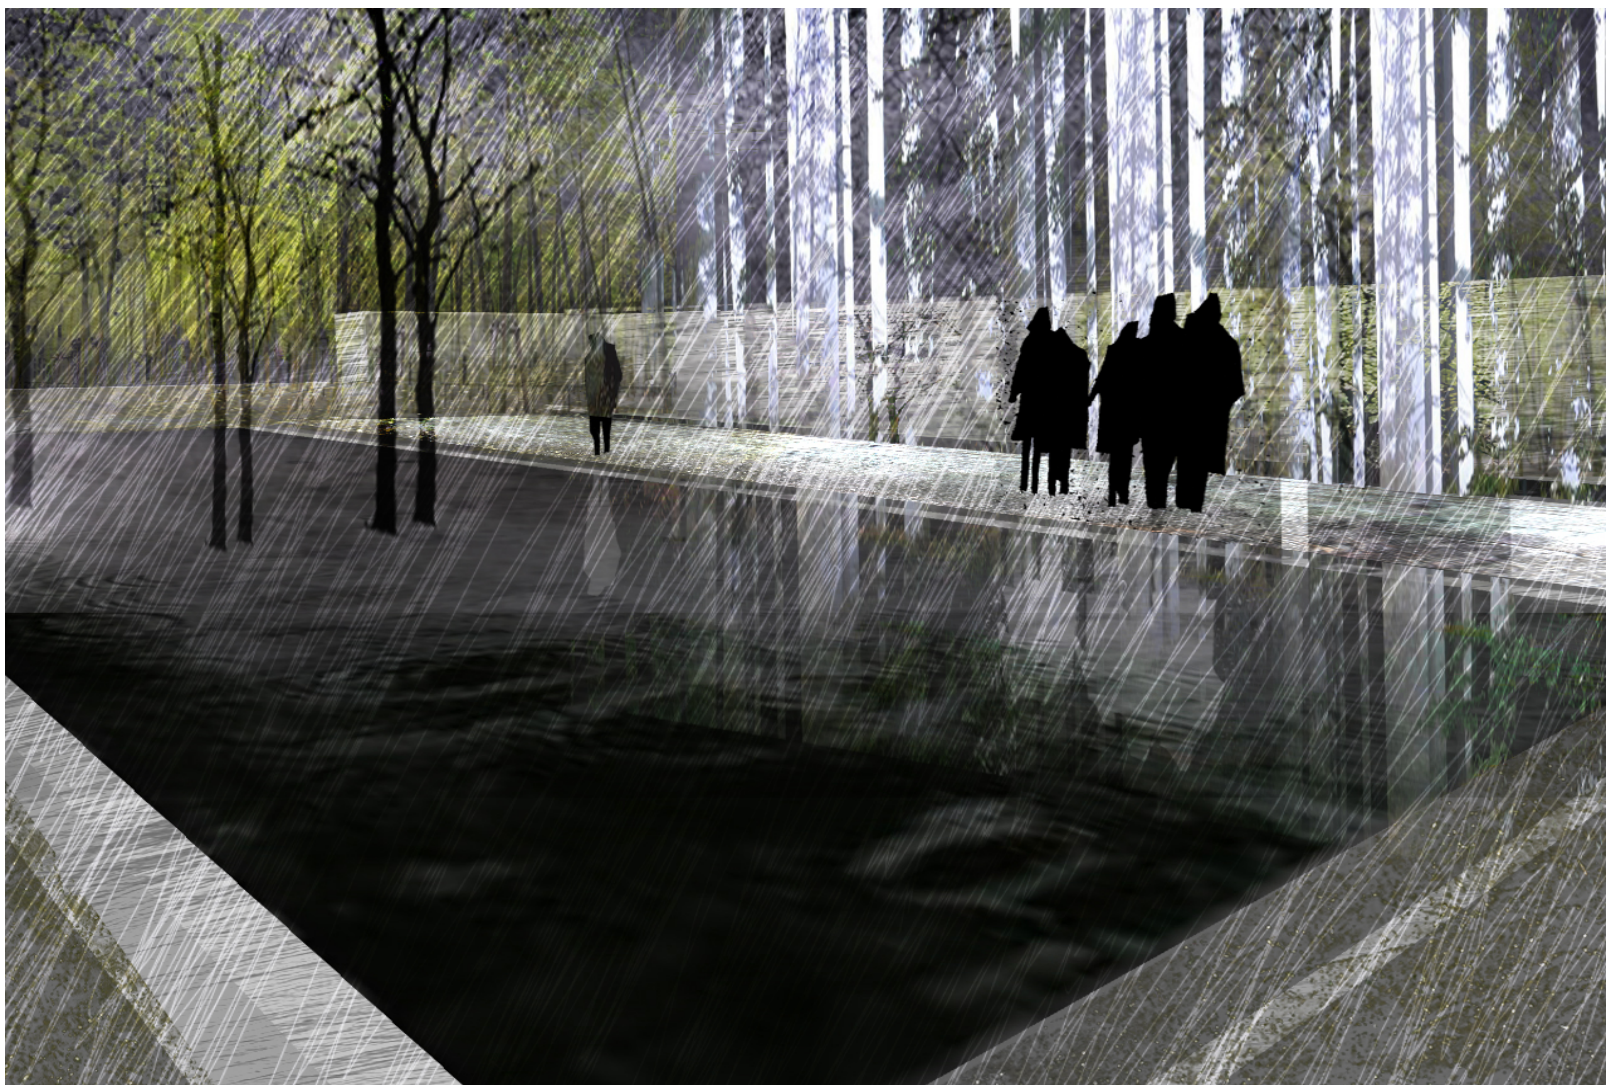
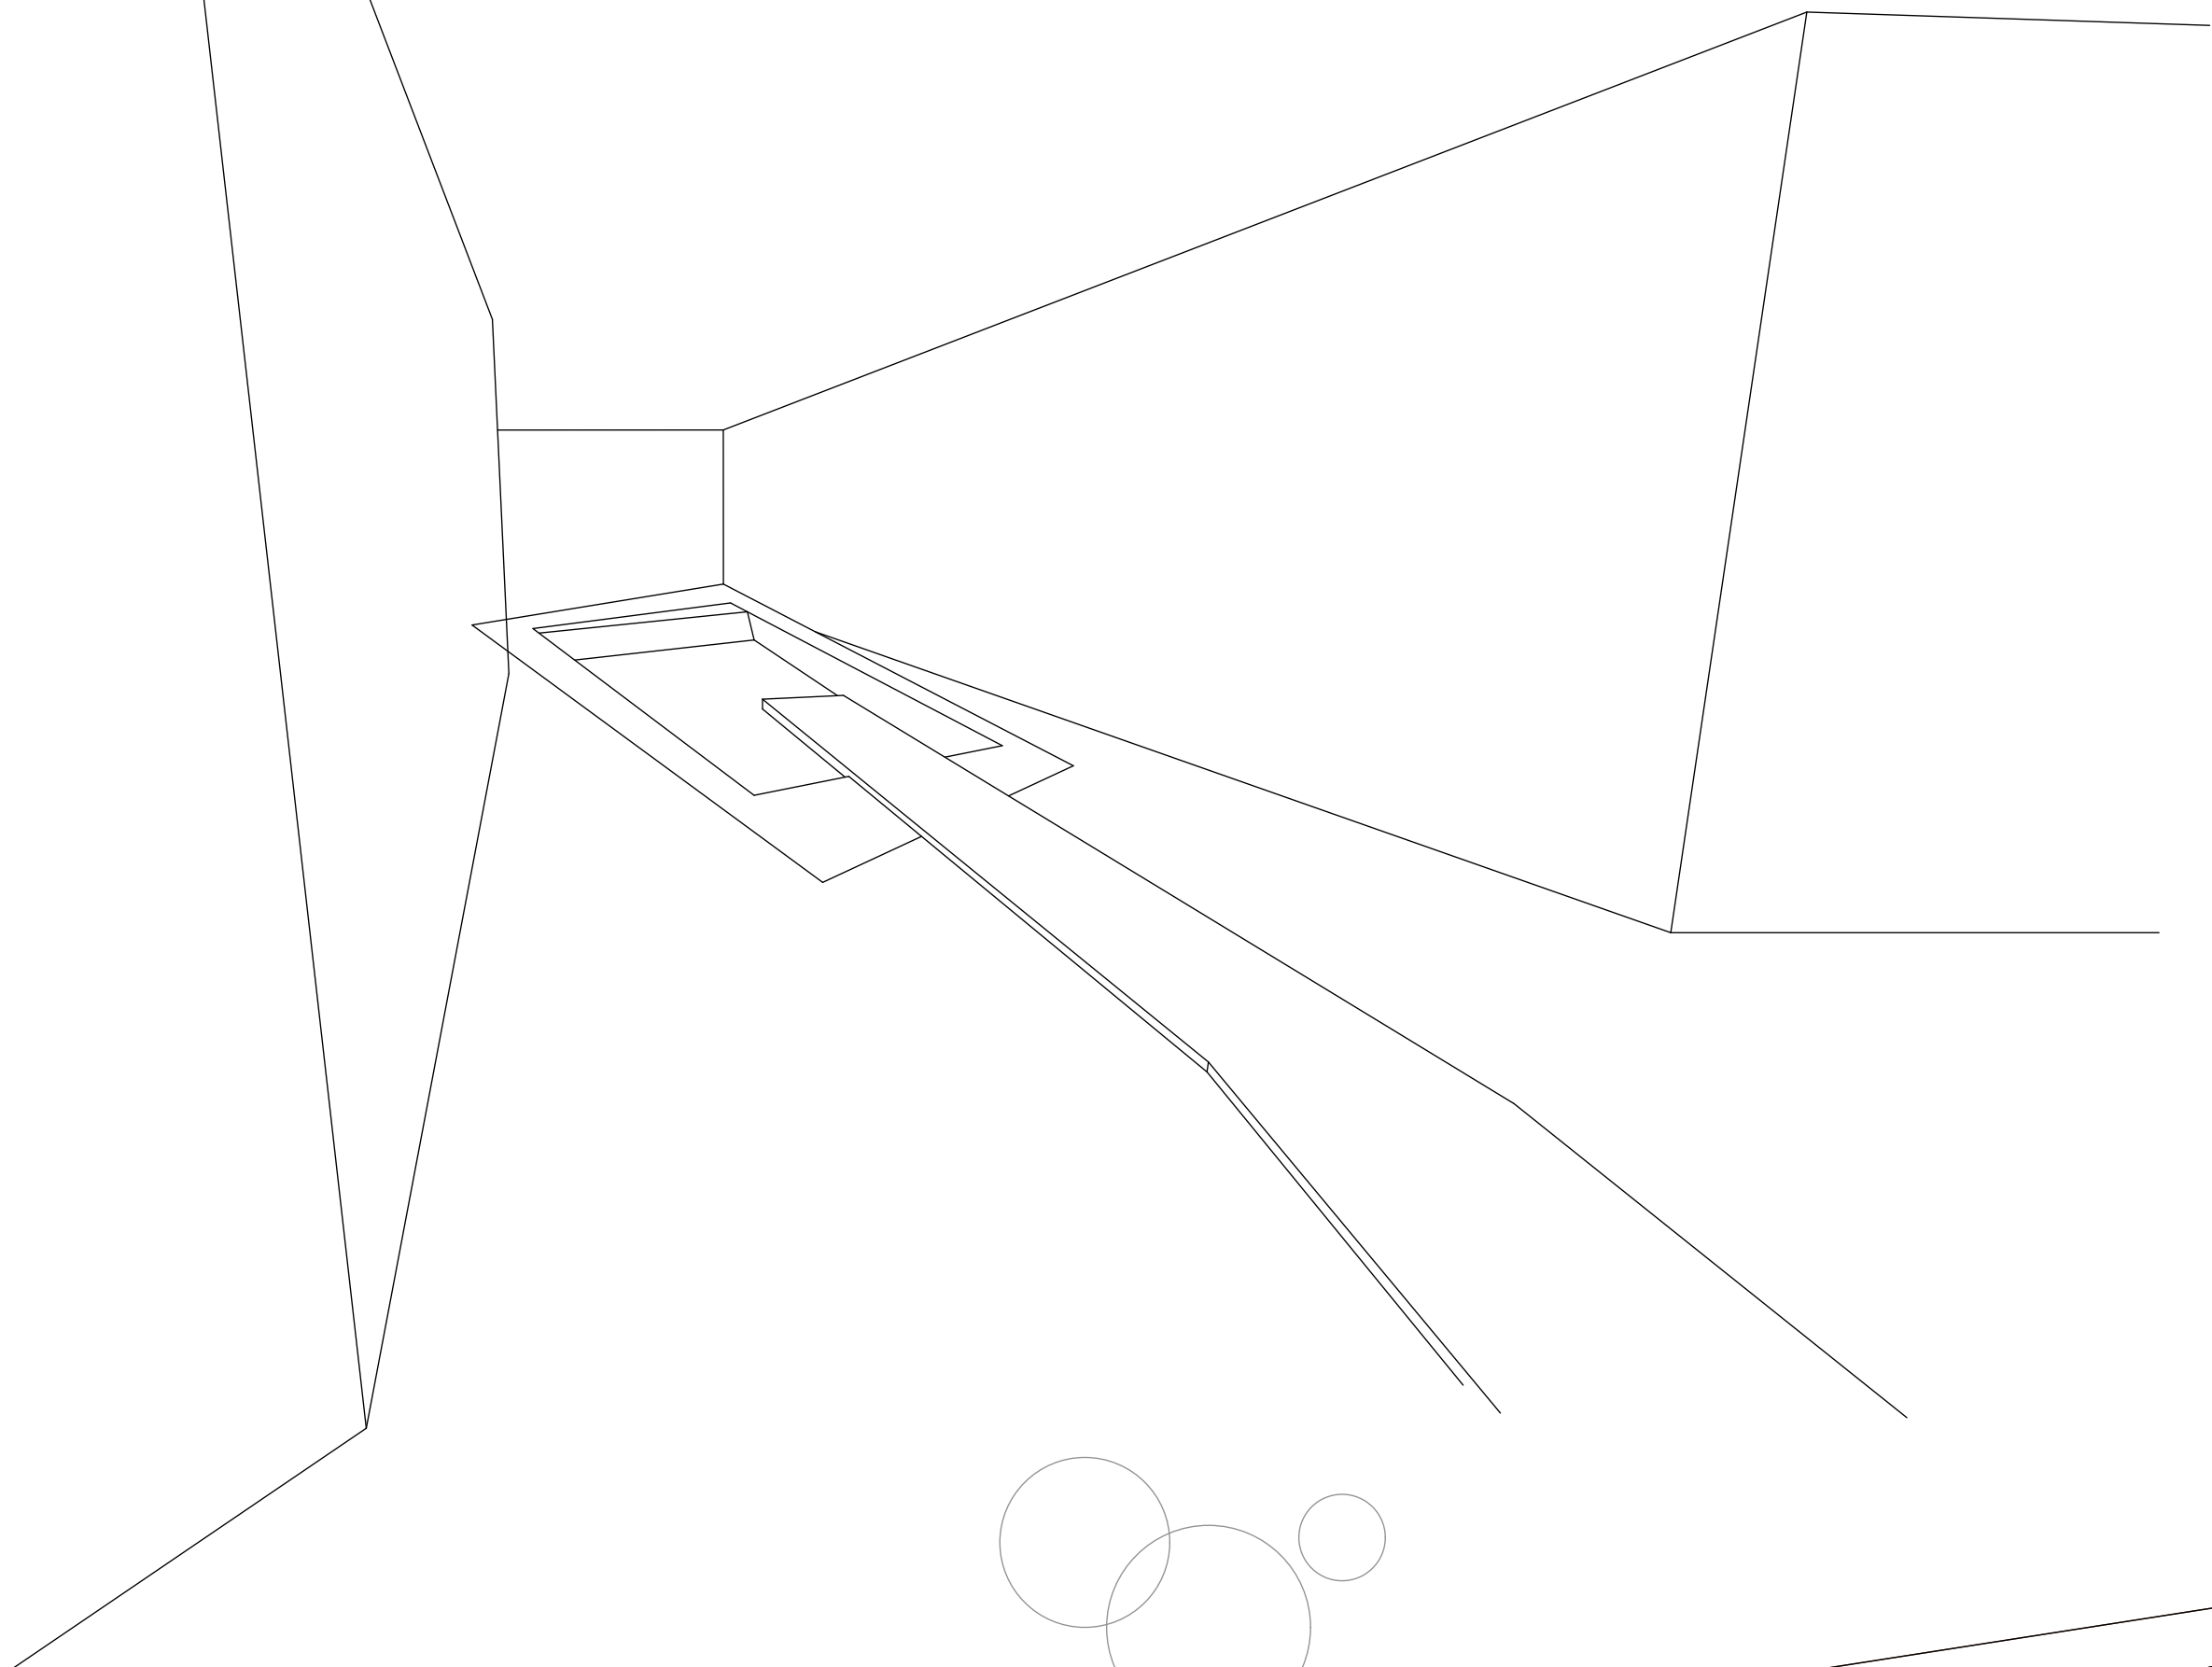


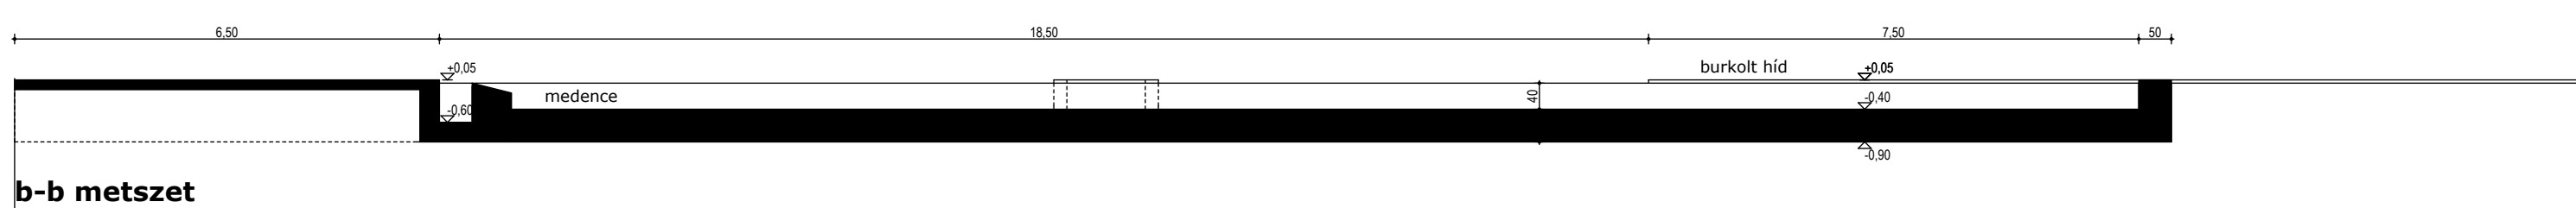


KÜLSŐ MEDENCE
(HAMVASZTÁSOS SZÓRÁSI HELY)

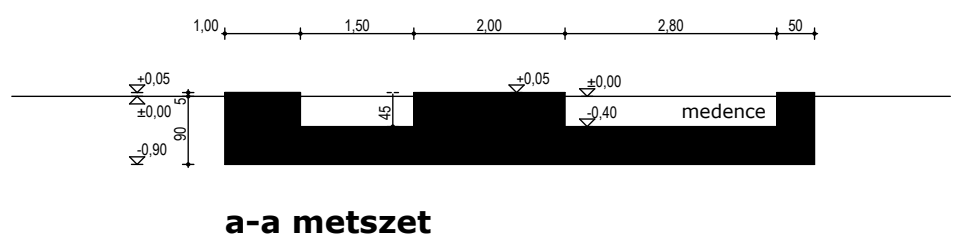

Épület megnevezése:
**SZENTENDRE ÚJ KÖZTEMETŐ,
RAVATOLOZÓ**
SZENTENDRE, Kőhegy
Bf.: ±0,00 = 162 m
HRSZ.:

Építette:
**SZENTENDRE VÁROS
ÖNKORMÁNYZATA**
2000. SZENTENDRE, Városház tér 3.

Megjegyzések:
MÉRETEK A HELYSZÍNEEN ELLENŐRIZENDŐK!

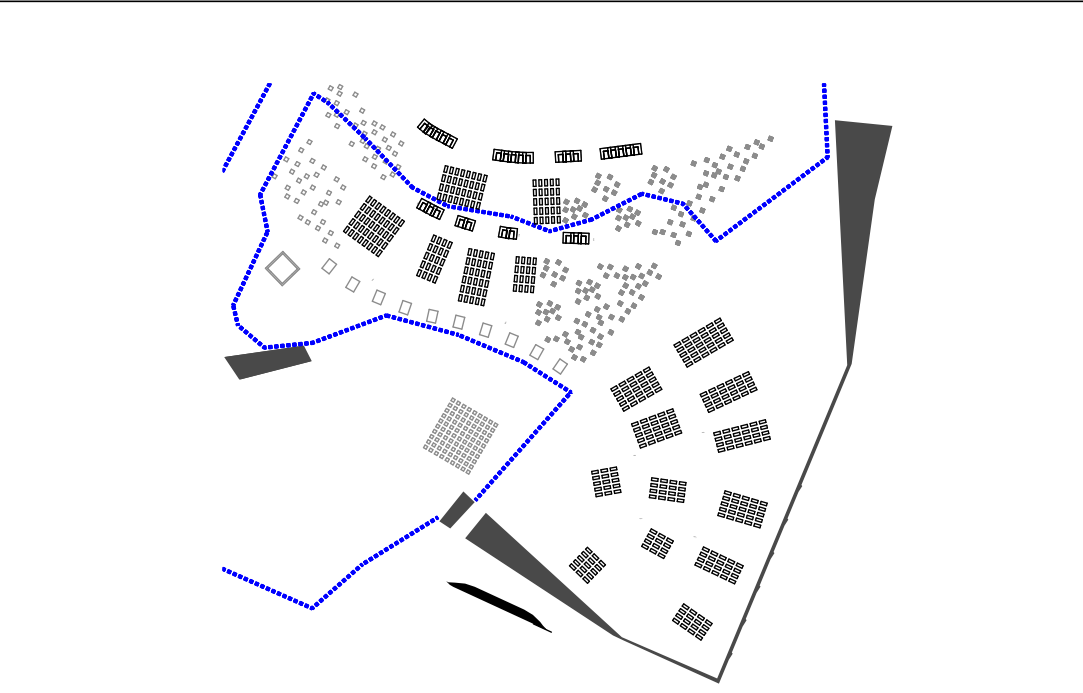

Tervfajta:
KONCEPCIÓTERV-C-

Terv megnevezése:
**MEDENCE: ALAPRAJZ,
METSZETEK, LÁTVÁNY**

A4
studio

Generáltervező:
A4 Studio Építész Iroda
1026 Budapest,
Balogh Ádám u. 10.
tel.: 06-1-392-78-87

Építész tervezők:
Kertész Géza
Benné Gabriella
Háza Orsolya
Varga Róza
Vilcs Árpád
Papp Zoltán

Épületgépész tervező:
EXORDI Kft.
Végh Benedek

Elektromos tervező:
SÁRKIS-ALBERT RD Kft.
Pipó Károly

Tájépítész:
Preszter Mária

Közmű, út:
RODEN Kft.

Tűzvédelem:
Szigedi Ferenc

Számítógépes adatfeldolg:
Agens - Harkai Kft.

Dátum:
2008.10.29.

Rajzszám:
K-3-1

Lépték:
M=1:100