
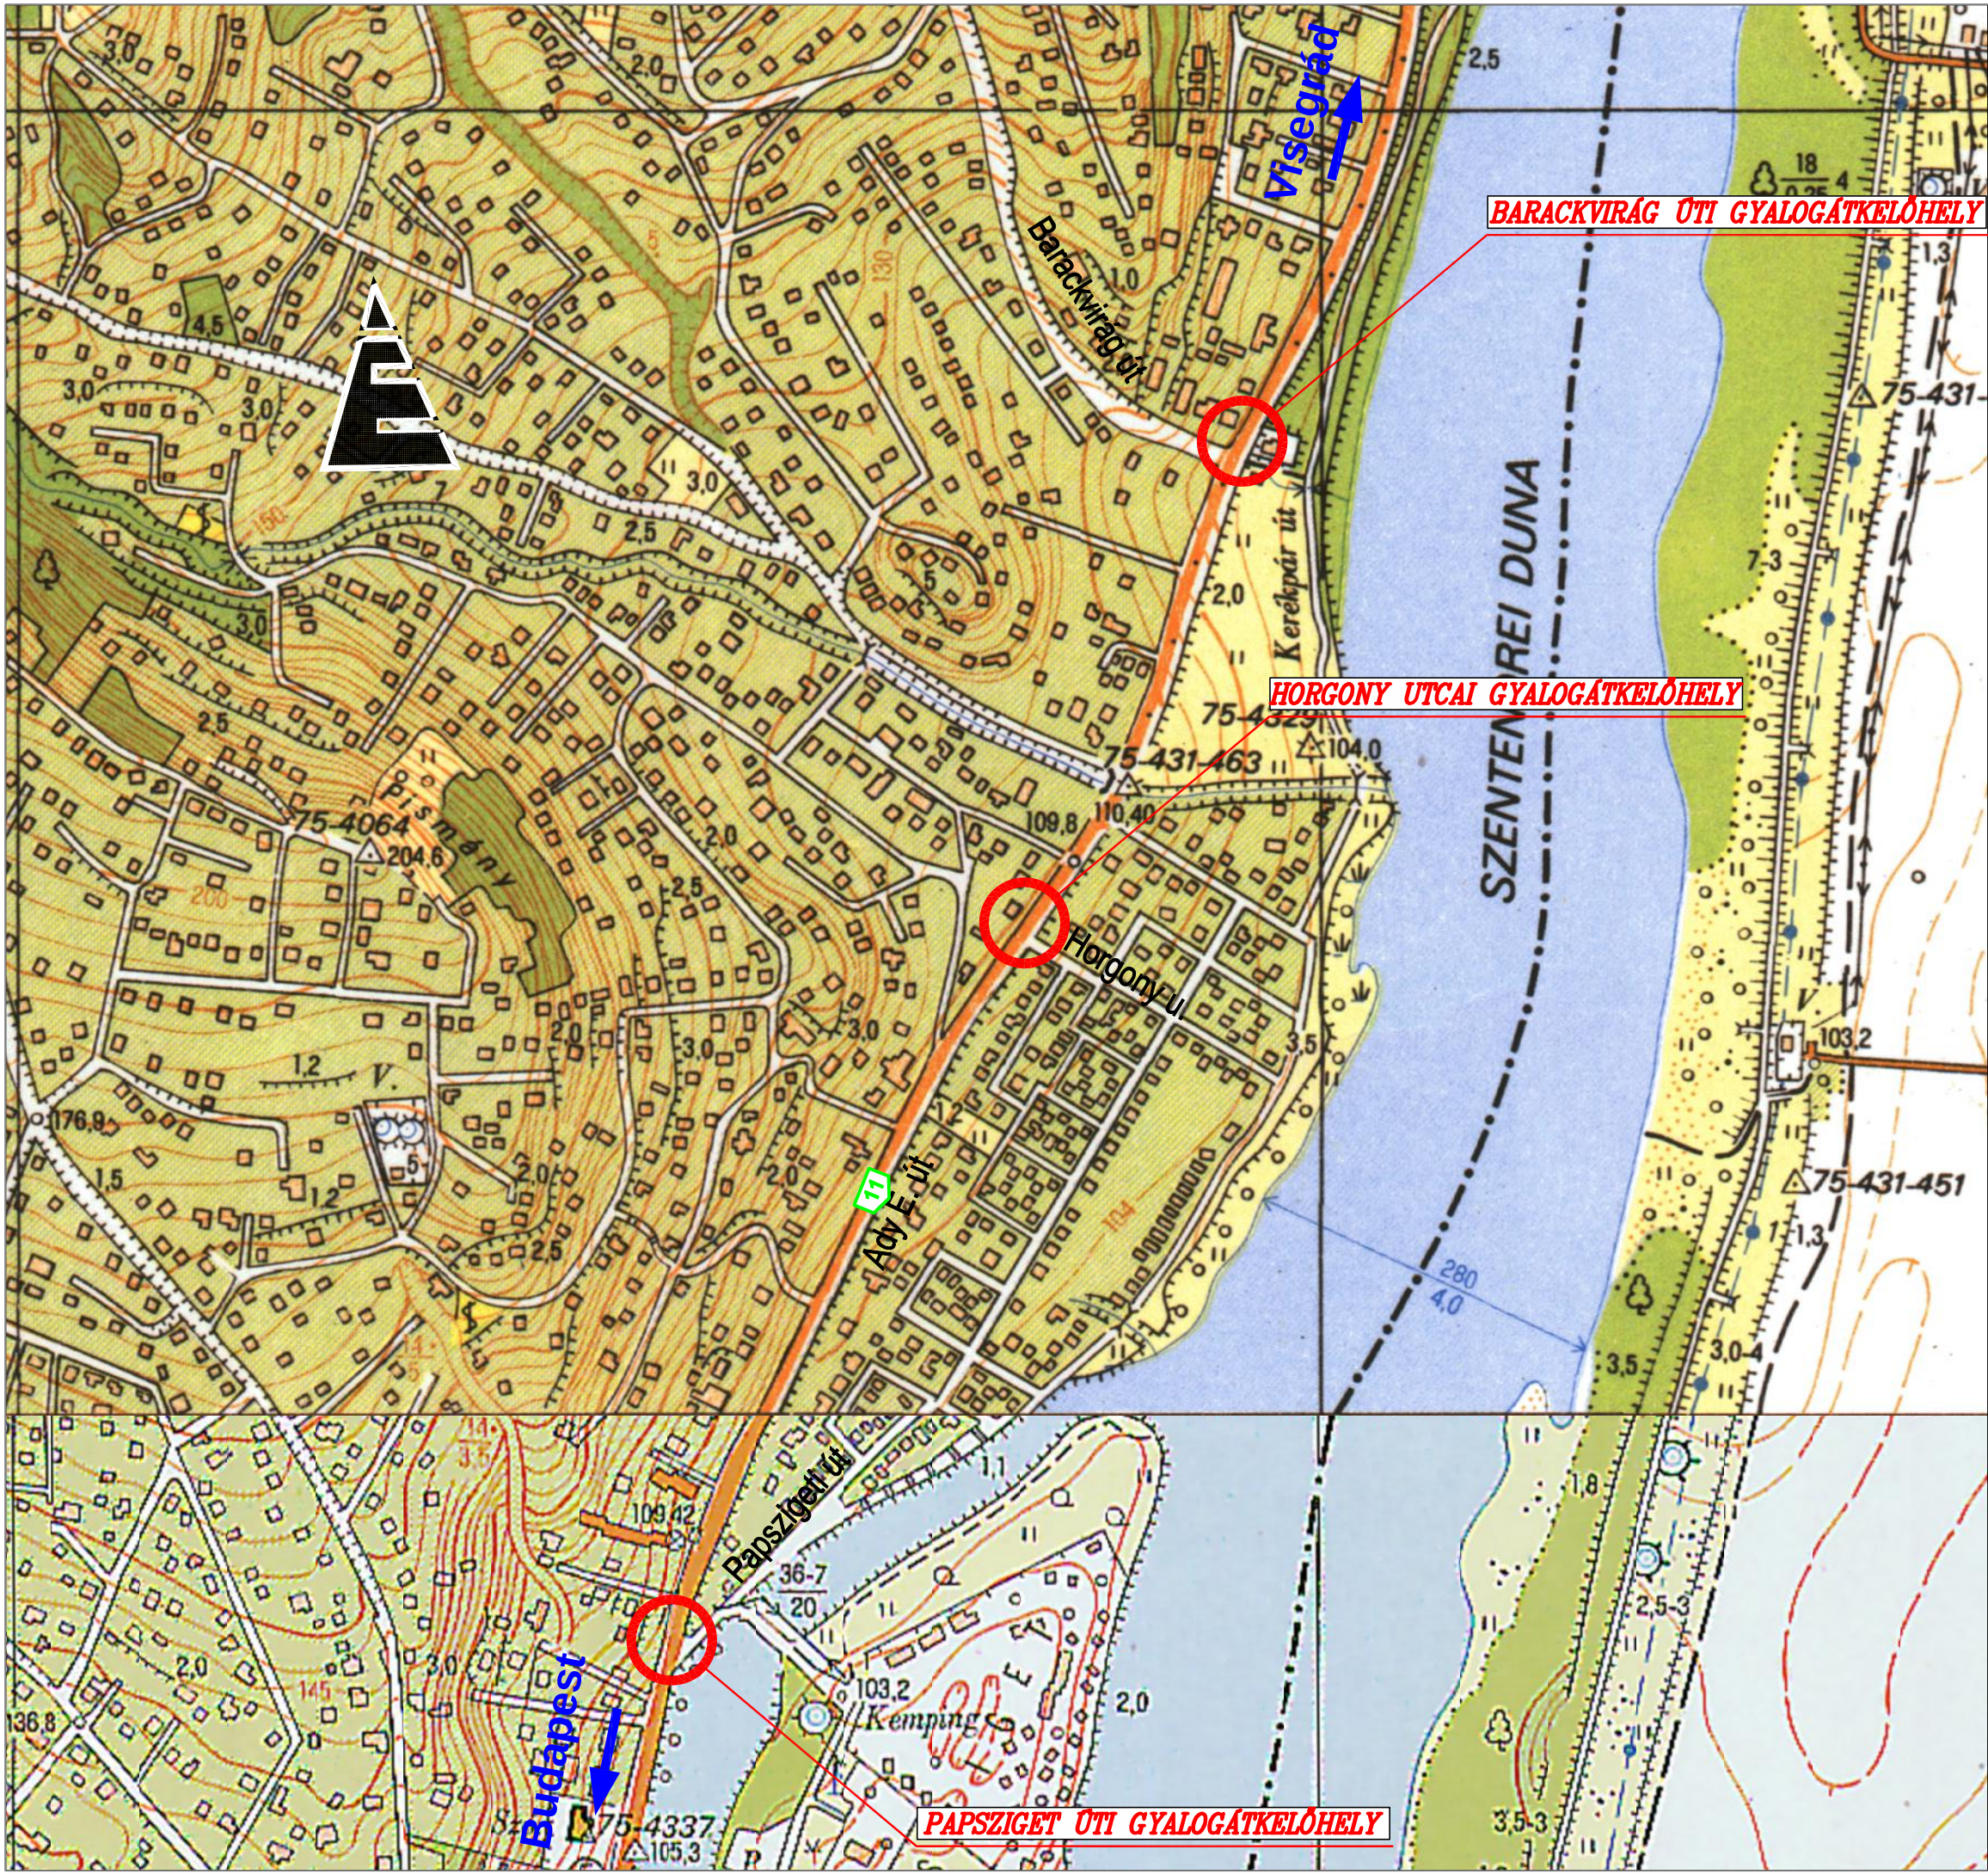


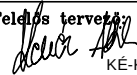

KIVITELI TERV

 GrafiTUS ÉPÍTŐIPARI ÉS SZOLGÁLTATÓ KFT. 2025 Visegrád, Fő u. 76. E-mail: grafitus@t-online.hu			
Megrendelő: Szentendre Város Önkormányzata 2000 Szentendre, Városház tér 3.			
Tárgy: Szentendre, Ady Endre út 11 sz. főút 2x1 sávós szakaszán középzsígetek tervezése meglévő kijelölt gyalogátkelőhelyekben			
Szakág: ÚTÉPÍTÉS, VÍZELVEZETÉS, FORGALOMTECHNIKA			
Rajz, munkarész megnevezése: Átnézeti helyszínrajz			
Feldolgozó tervező:  Kenéz Attila KÉ-K, KÉ-KK 13-9703		Geodézia: Szuromi Földmérő Kft.	
Tervszám: 64-17	Rajzszám: 2.	Lépték: 1:5.000	Dátum: 2017. 09.