


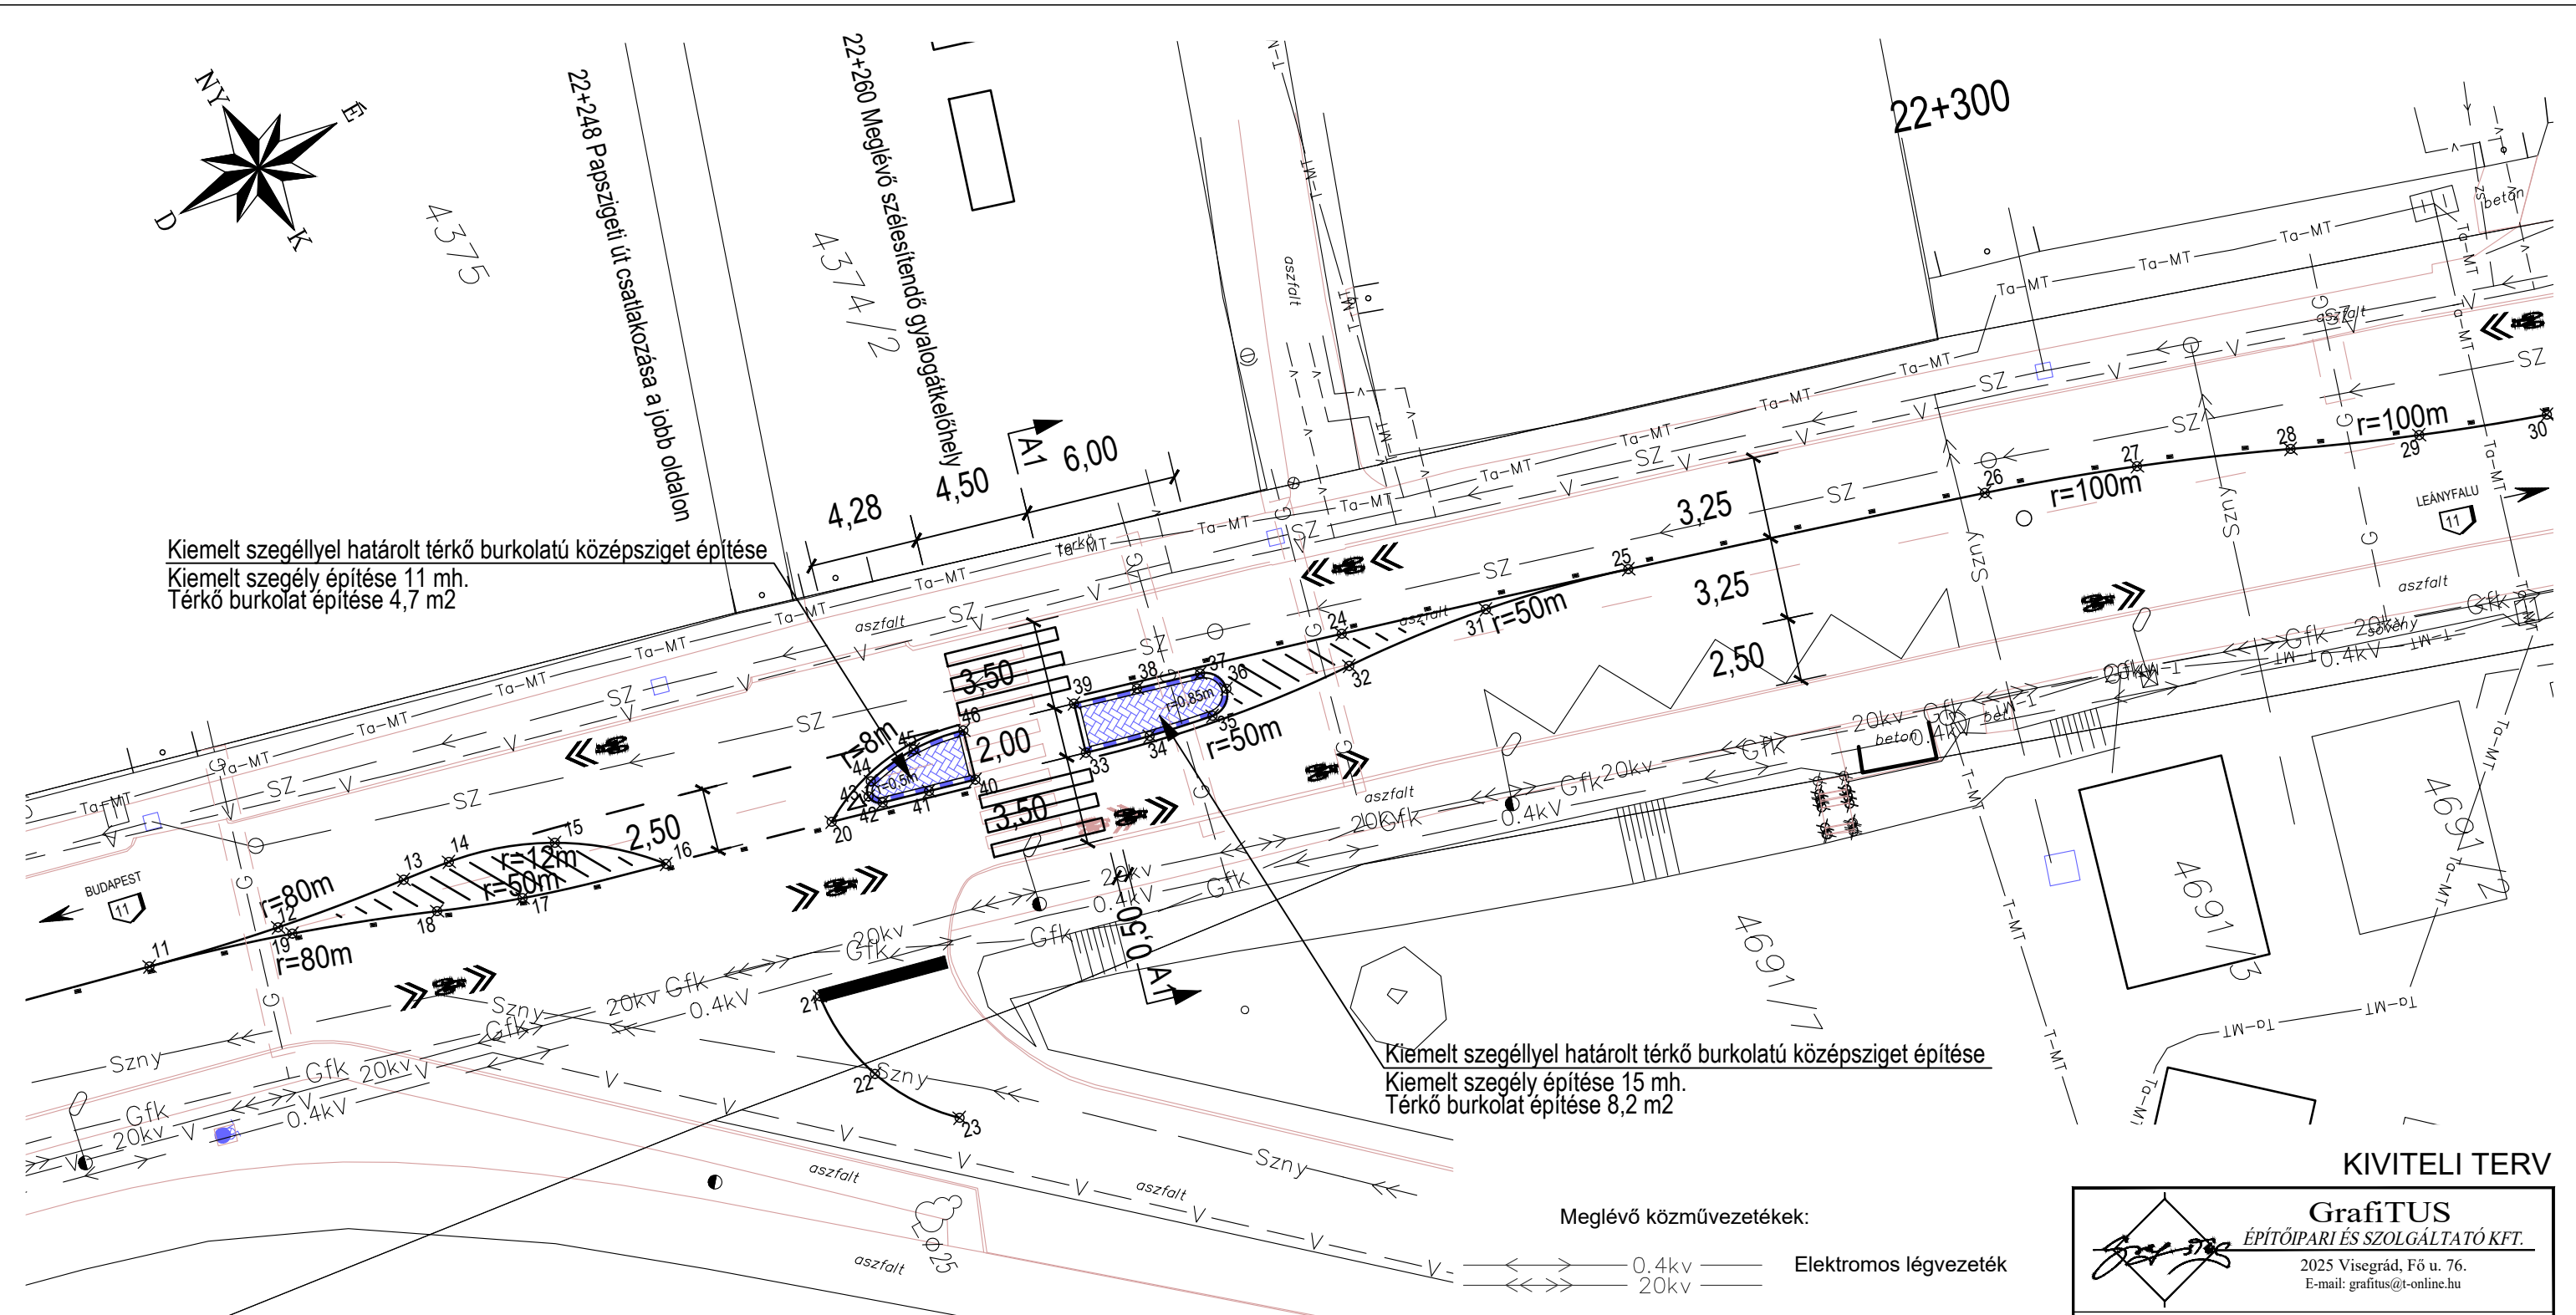

Kitűzési koordináták		
	Y	X
11	652498.30	259793.92
12	652499.50	259799.10
13	652500.35	259804.34
14	652500.64	259806.24
15	652502.08	259810.25
16	652505.00	259813.64
17	652503.33	259808.05
18	652502.09	259804.87
19	652500.00	259799.46
20	652506.83	259820.15
21	652512.57	259816.29

Kitűzési koordináták		
	Y	X
22	652516.32	259816.65
23	652519.50	259818.68
24	652510.48	259841.34
25	652513.93	259852.43
26	652518.37	259866.15
27	652520.47	259871.89
28	652522.91	259877.50
29	652524.98	259882.18
30	652526.81	259886.96
31	652512.49	259846.76
32	652511.73	259840.96

Kitűzési koordináták			Z (mevl. burk./terv. kiem. szeg.)
	Y	X	
33	652509.49	259830.22	106.63/106.75
34	652510.18	259832.74	106.64/106.76
35	652510.73	259835.29	106.65/106.77
36	652510.08	259836.30	106.69/106.81
37	652509.04	259835.70	106.70/106.82
38	652508.30	259833.24	106.69/106.81
39	652507.57	259830.79	106.68/106.80
40	652508.23	259825.90	106.62/106.74
41	652507.70	259824.09	106.62/106.74
42	652507.18	259822.28	106.61/106.73
43	652506.70	259821.91	106.63/106.75
44	652506.22	259822.29	106.65/106.77
45	652505.98	259824.38	106.66/106.78
46	652506.31	259826.47	106.67/106.79

- Meglévő közművezetékek:
- 0.4kv — Elektromos légvezeték
 - 20kv — Elektromos földkábel
 - E — Elektromos földkábel
 - SZ — Szennyvíz csatorna
 - Gfk — Gázvezeték
 - V — Vízvezeték
 - Ti-MT — Távközlési légvezeték
 - Ta-MT — Távközlési alépítmény
 - T-MT — Távközlési földkábel

Megjegyzés:
Jelen terv illeszkedik a TANDEM Kft. 2017.06. hóban kiadott 903/2017. munkaszámú 11 sz. főút belterületi szakaszán a biztonságos kerékpáros infrastruktúra kialakításának tervezés időszakában kivitelezés alatt lévő FORGALOMTECHNIKA kiviteli terveihez.

KIVITELI TERV



GrafiTUS
ÉPÍTŐIPARI ÉS SZOLGÁLTATÓ KFT.
2025 Visegrád, Fő u. 76.
E-mail: grafitus@t-online.hu

Megrendelő:
Szentendre Város Önkormányzata
2000 Szentendre, Városház tér 3.

Tárgy: **Szentendre, Ady Endre út**
11 sz. főút 2x1 sávós szakaszán középszigetek
tervezése meglévő kijelölt gyalogátkelőhelyekben

Szakág:
ÚTÉPÍTÉS, VÍZELVEZETÉS, FORGALOMTECHNIKA

Rajz, munkarész megnevezése:
Részletes helyszínrajz / I.
Pap-szigeti út

Feladós tervező:  Kenéz Attila KE-K, KE-KK 13-9703	Geodézia: Szuromi Földmérő Kft.
Tervszám: 64-17	Rajzszám: 3.1.
Lépték: 1:250	Dátum: 2017. 09.