
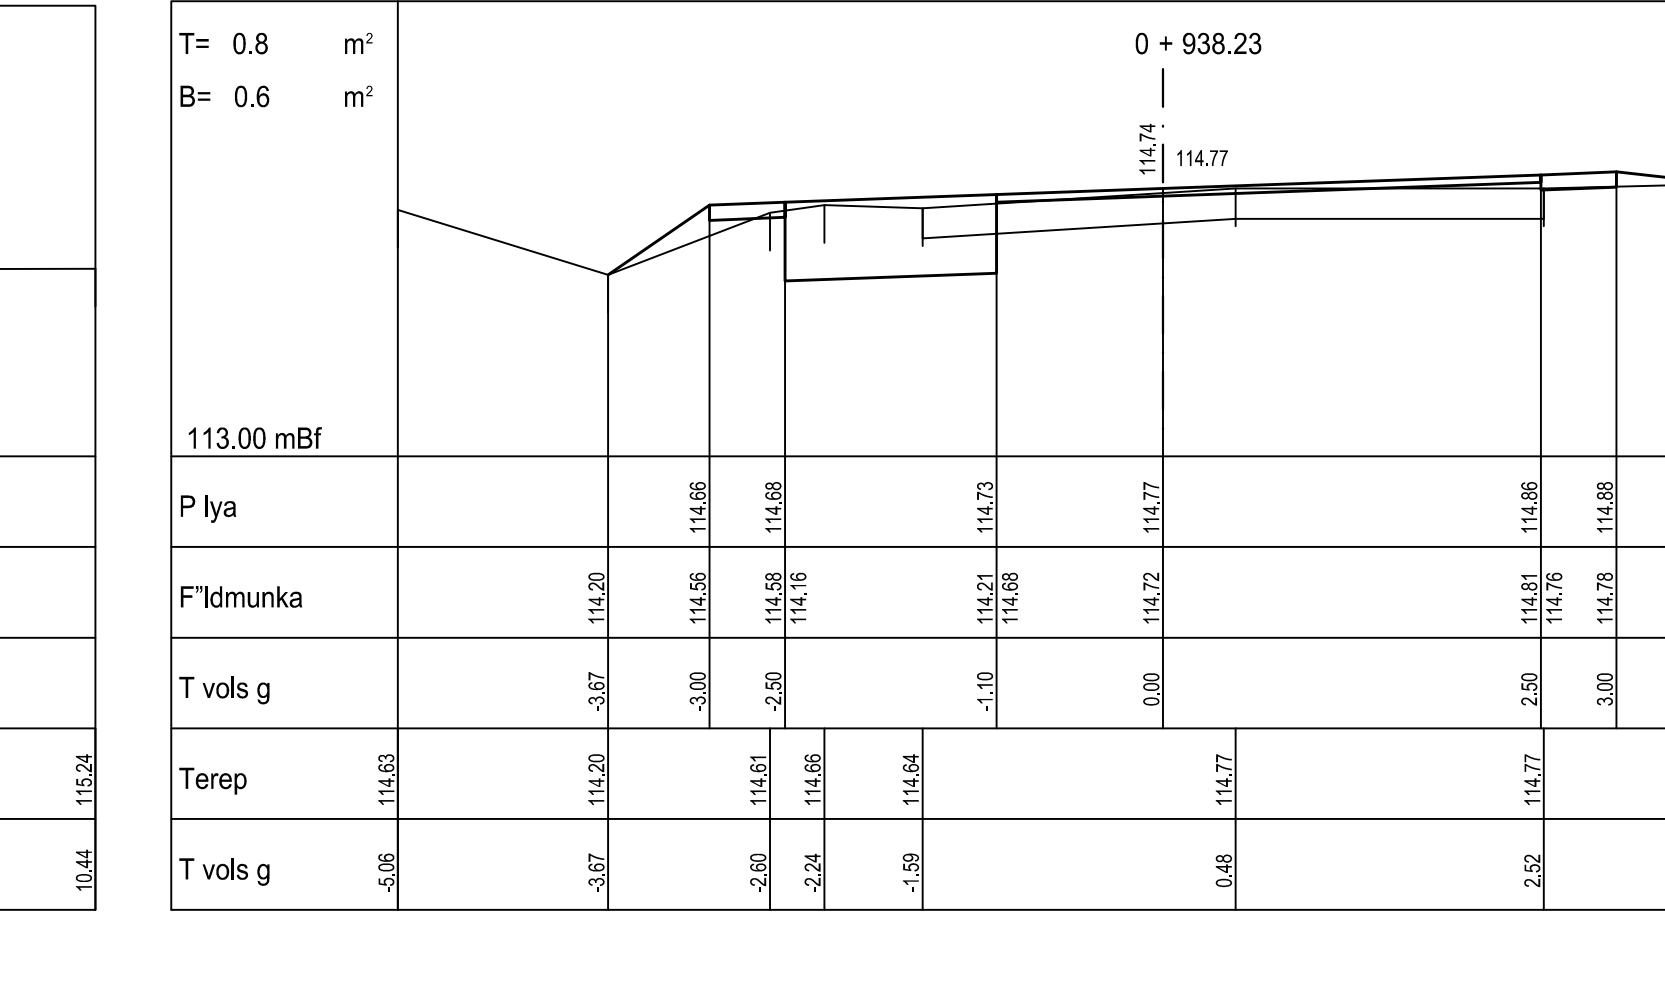
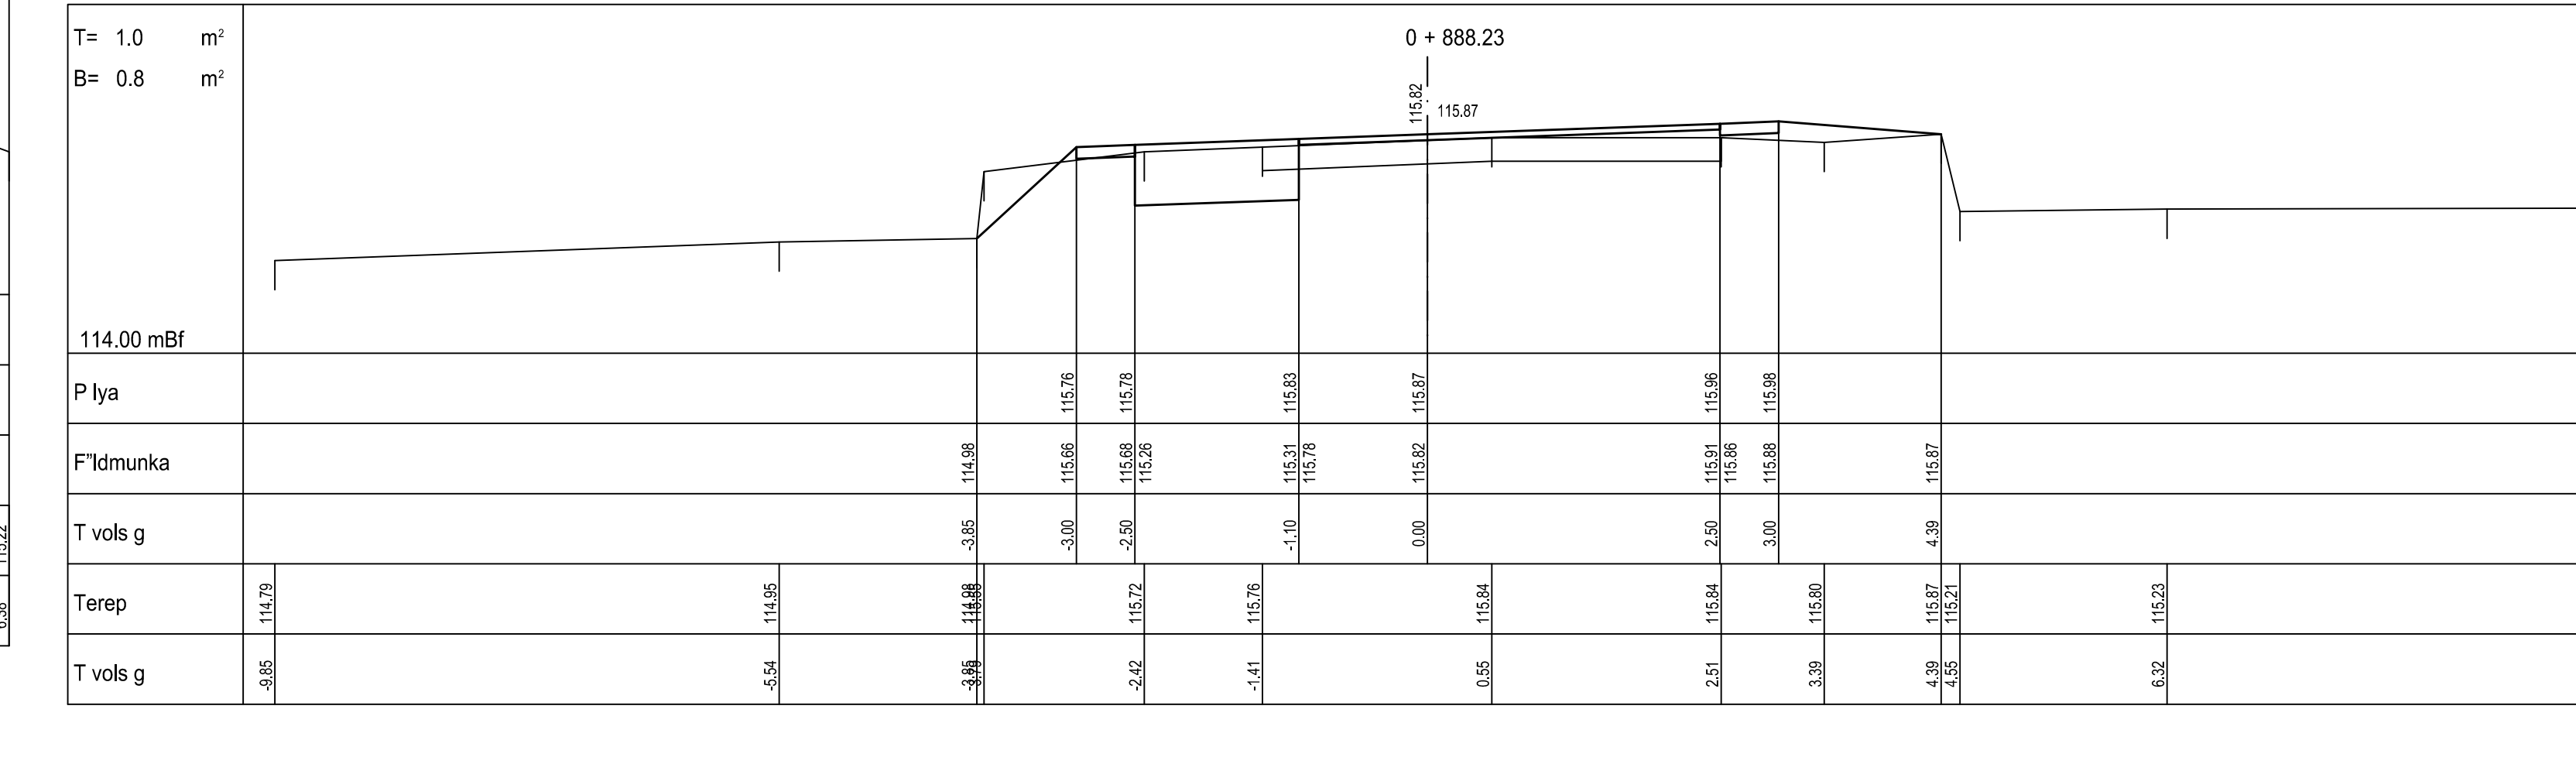
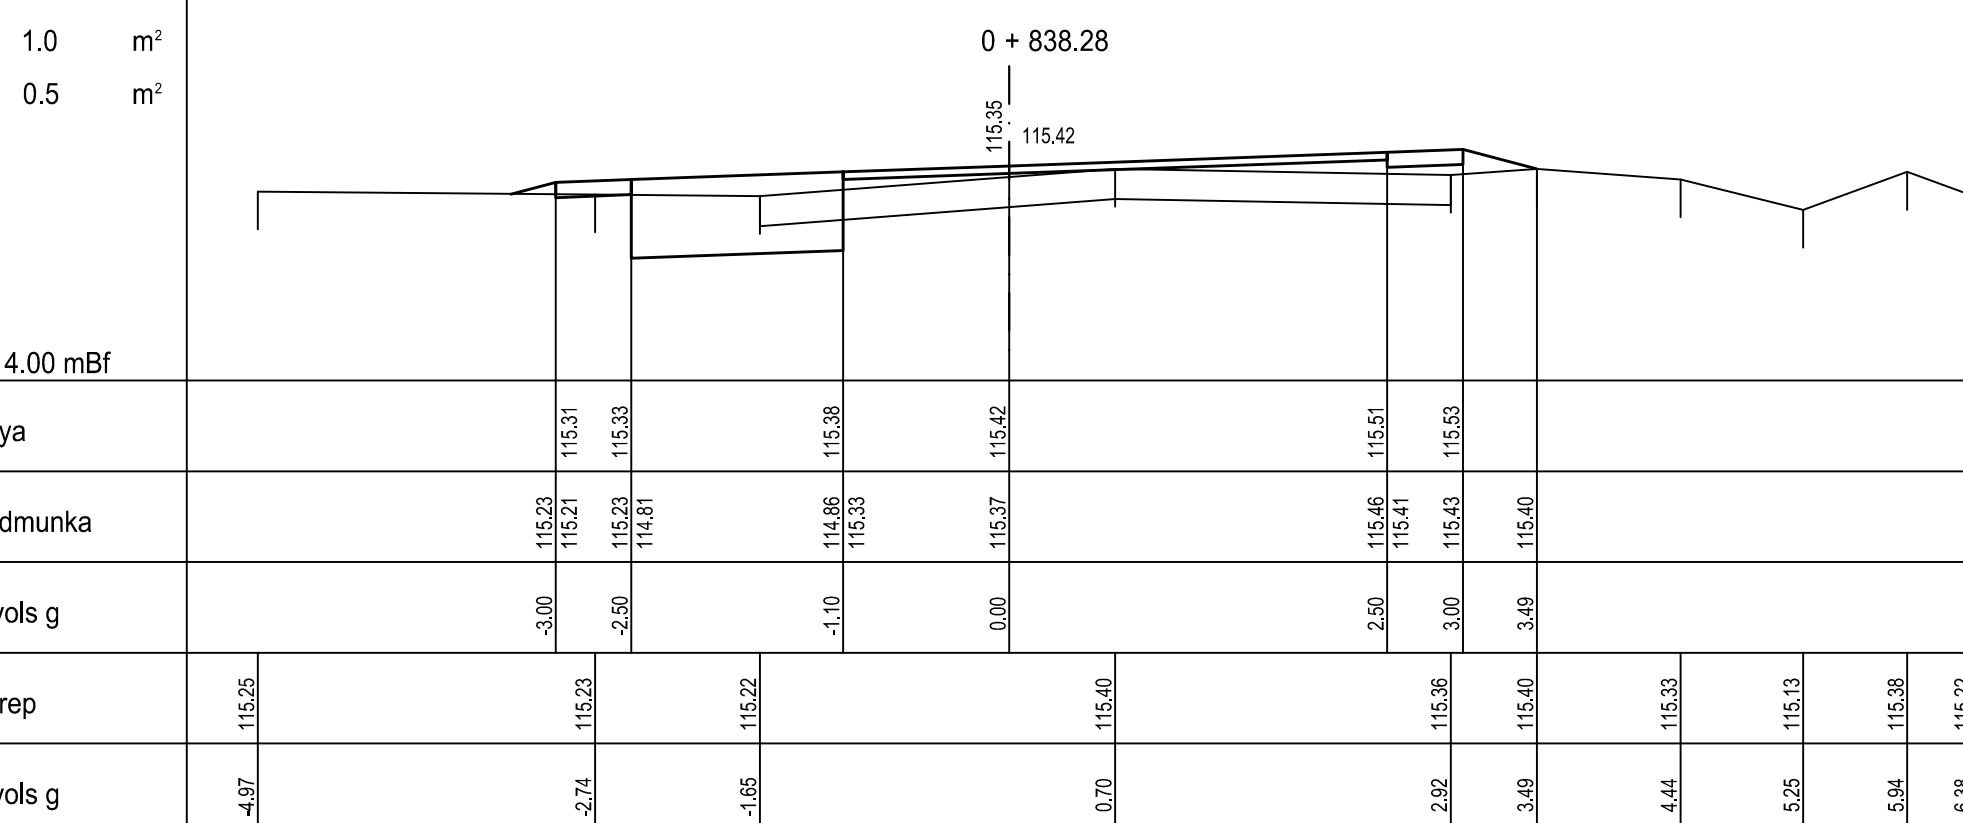
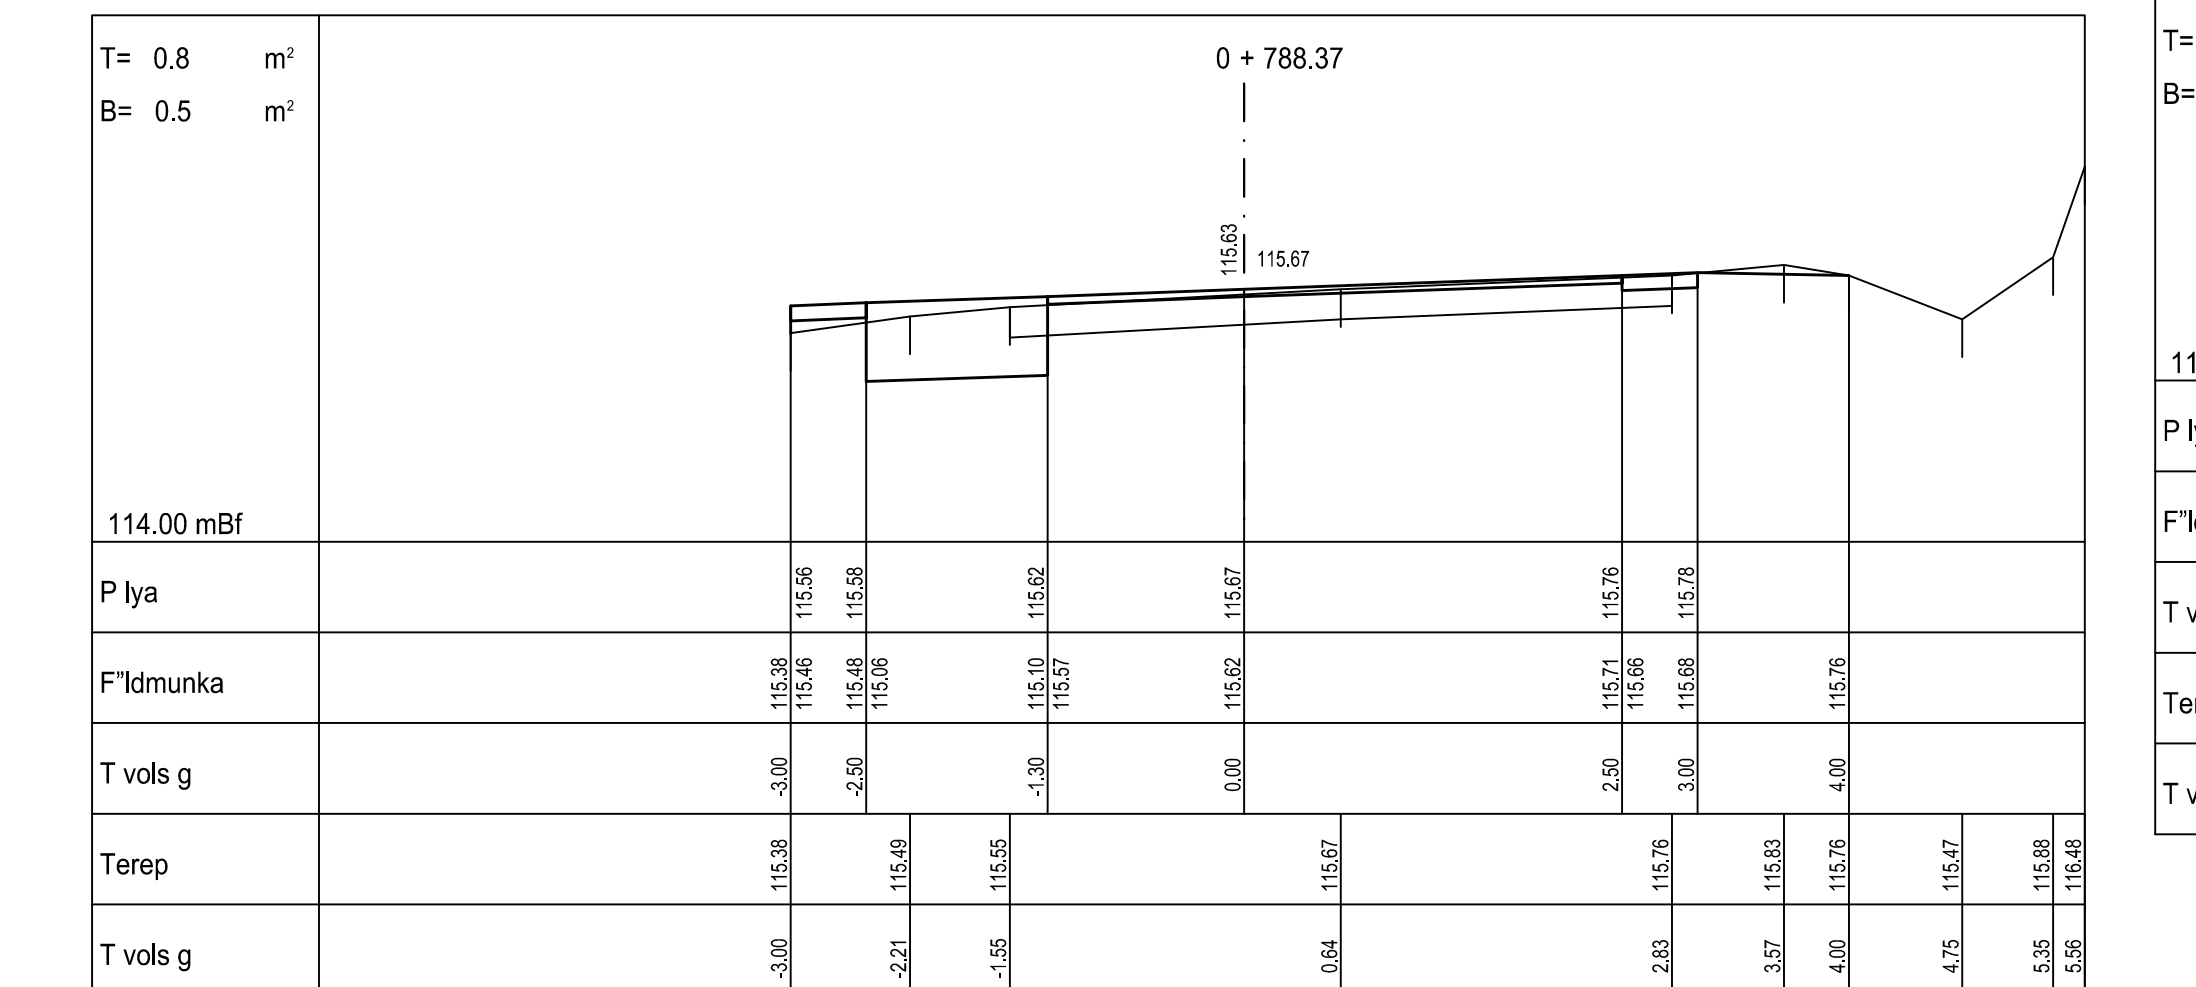
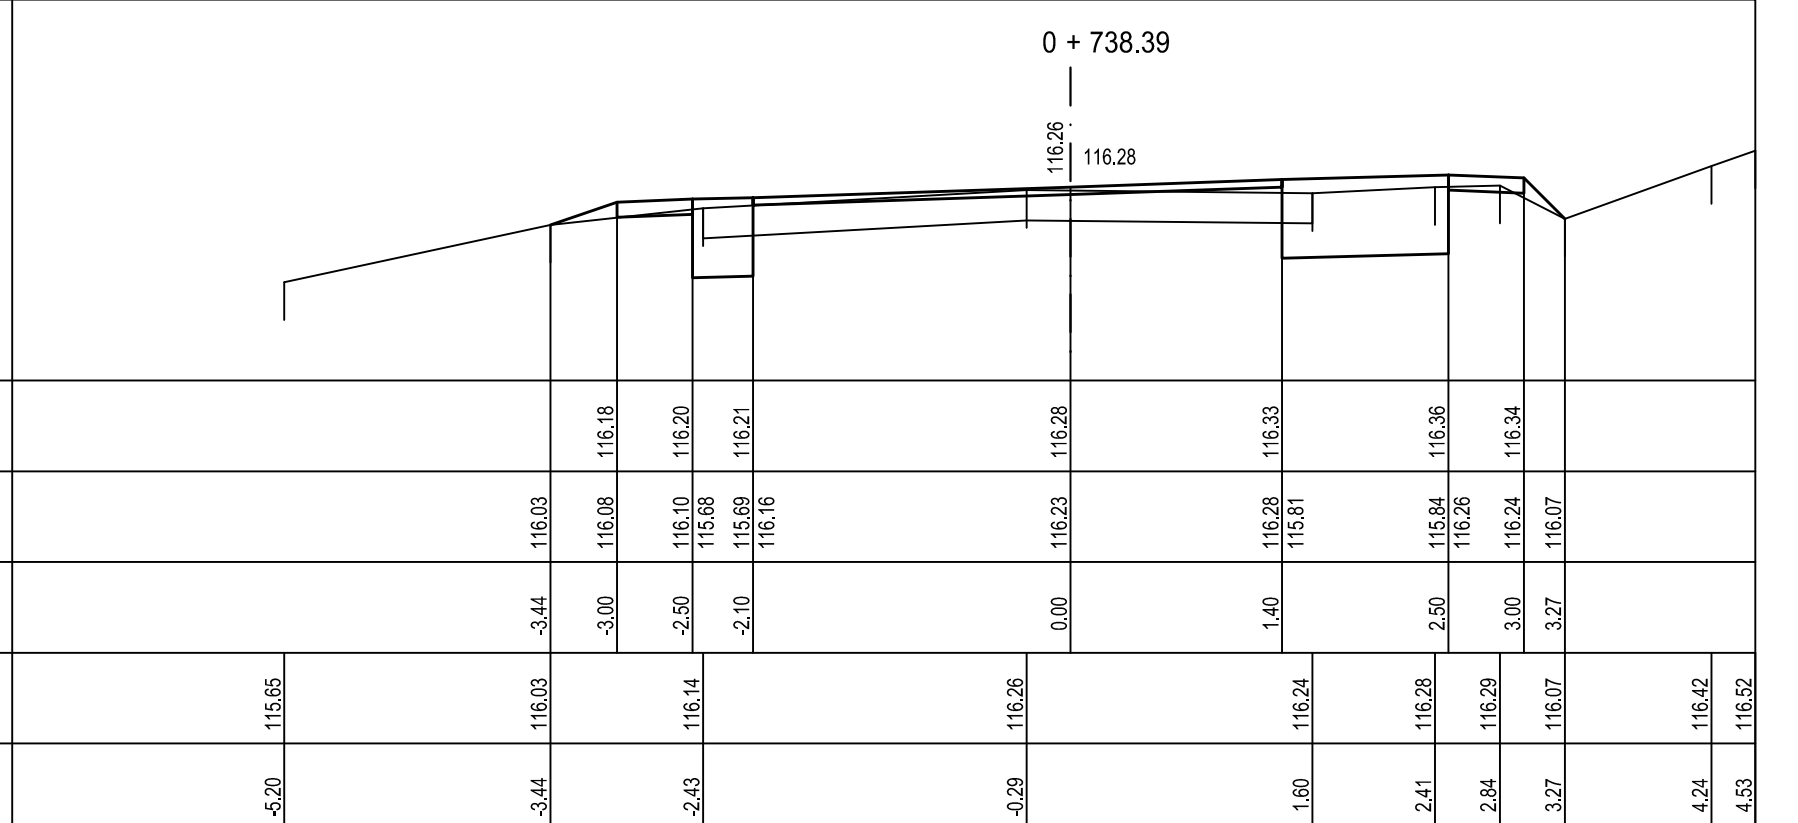
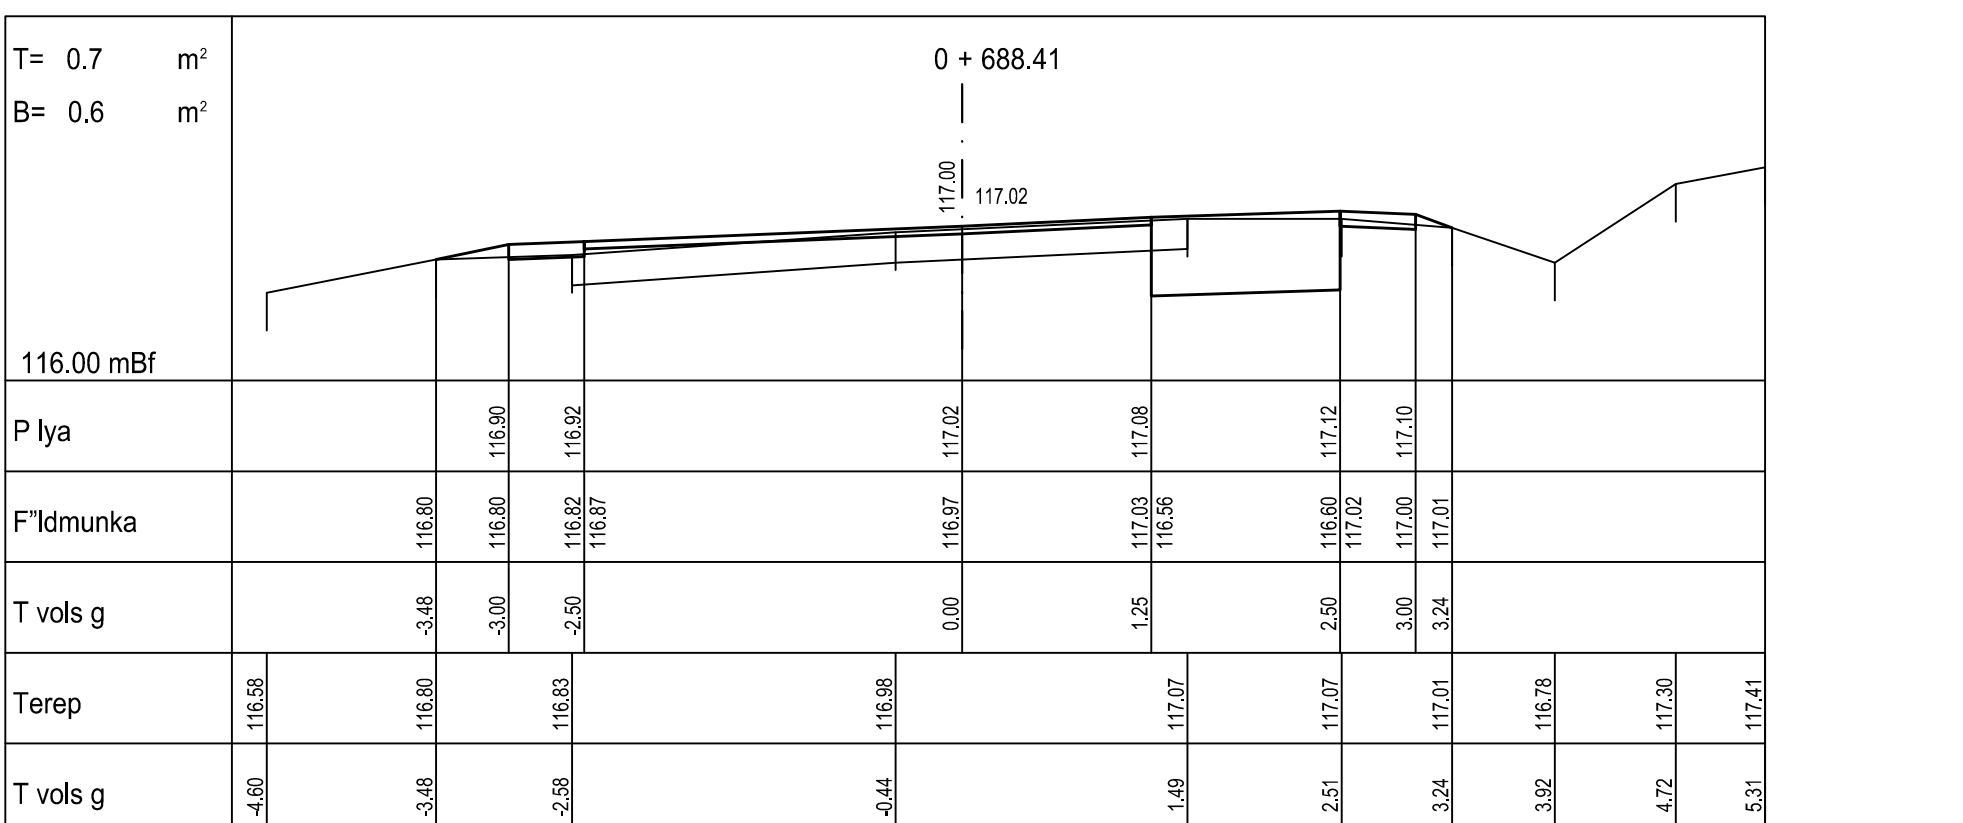
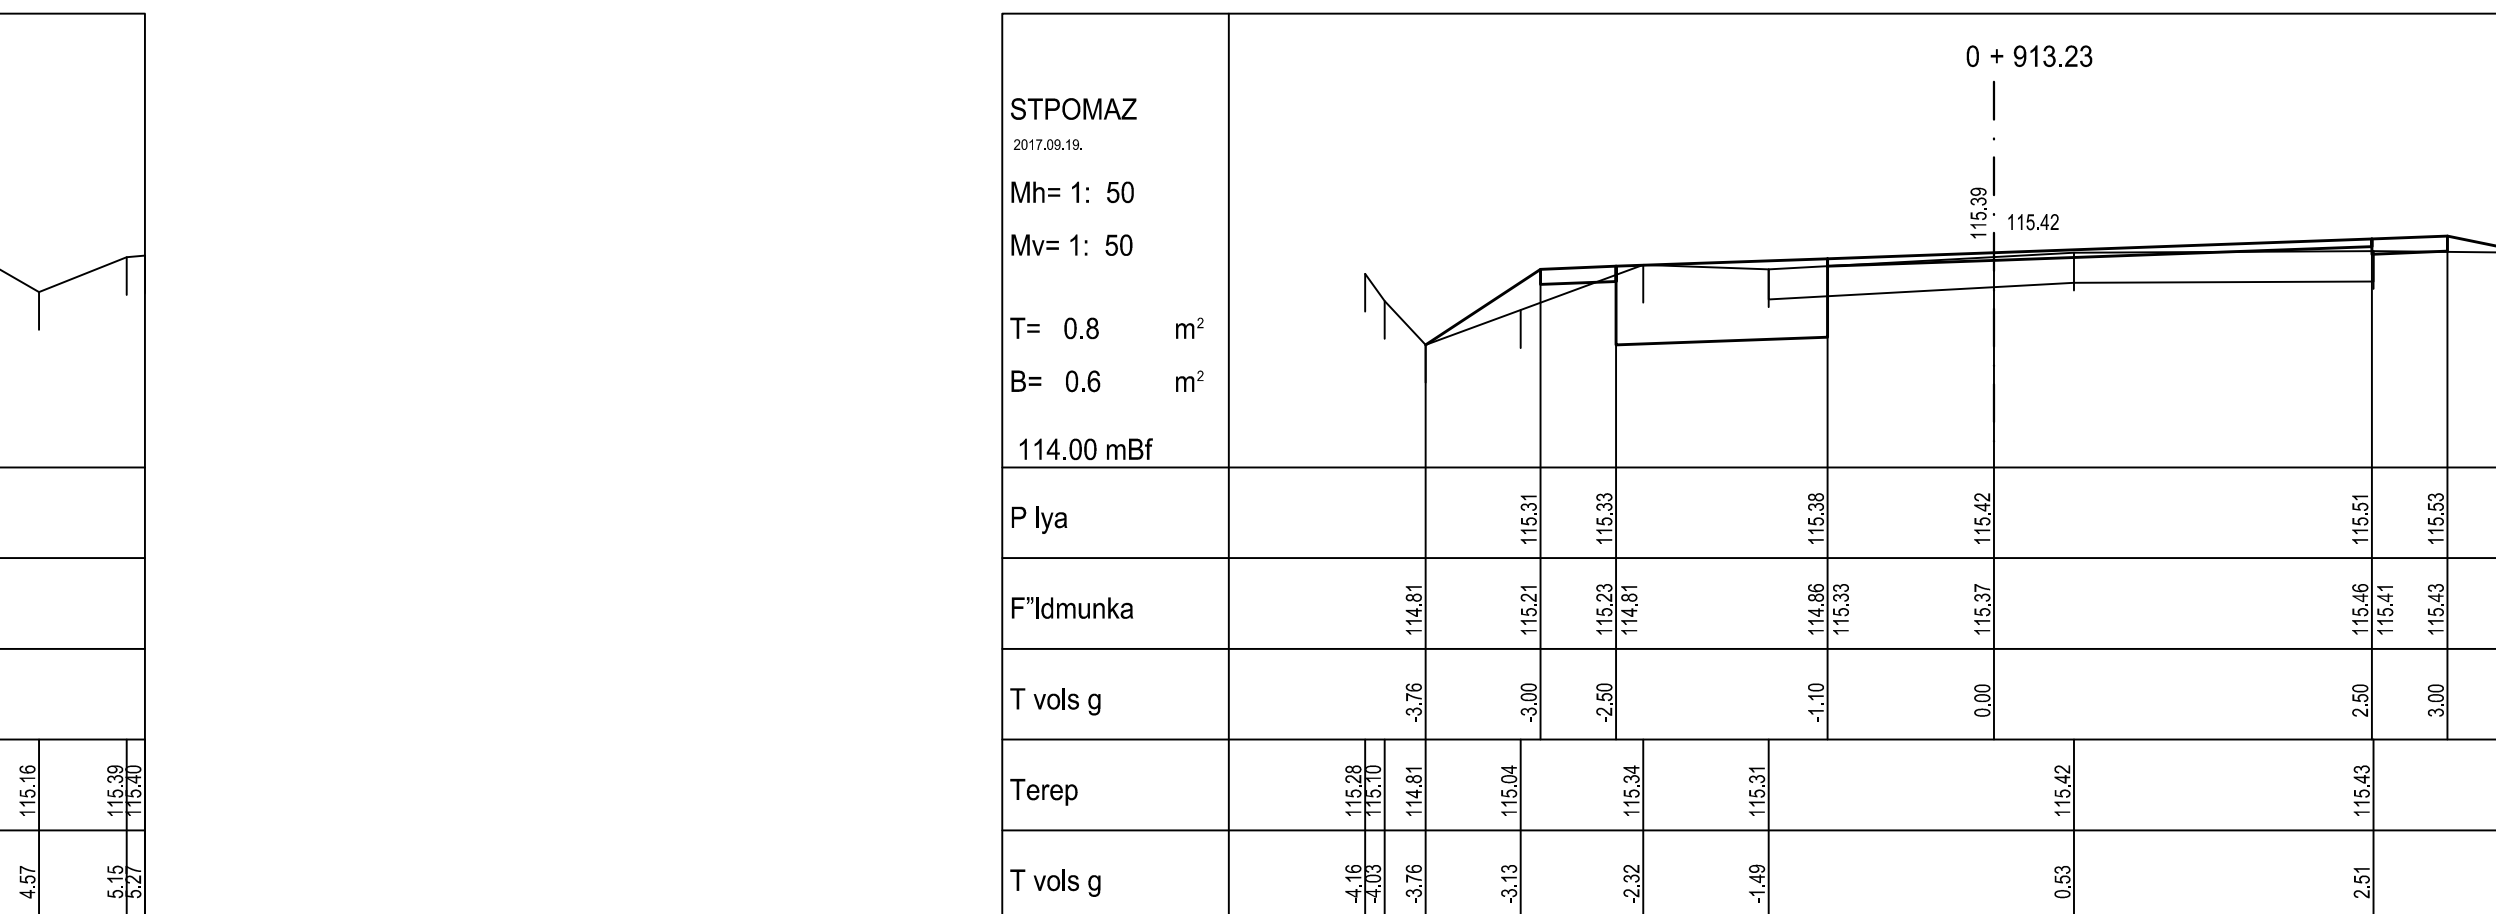
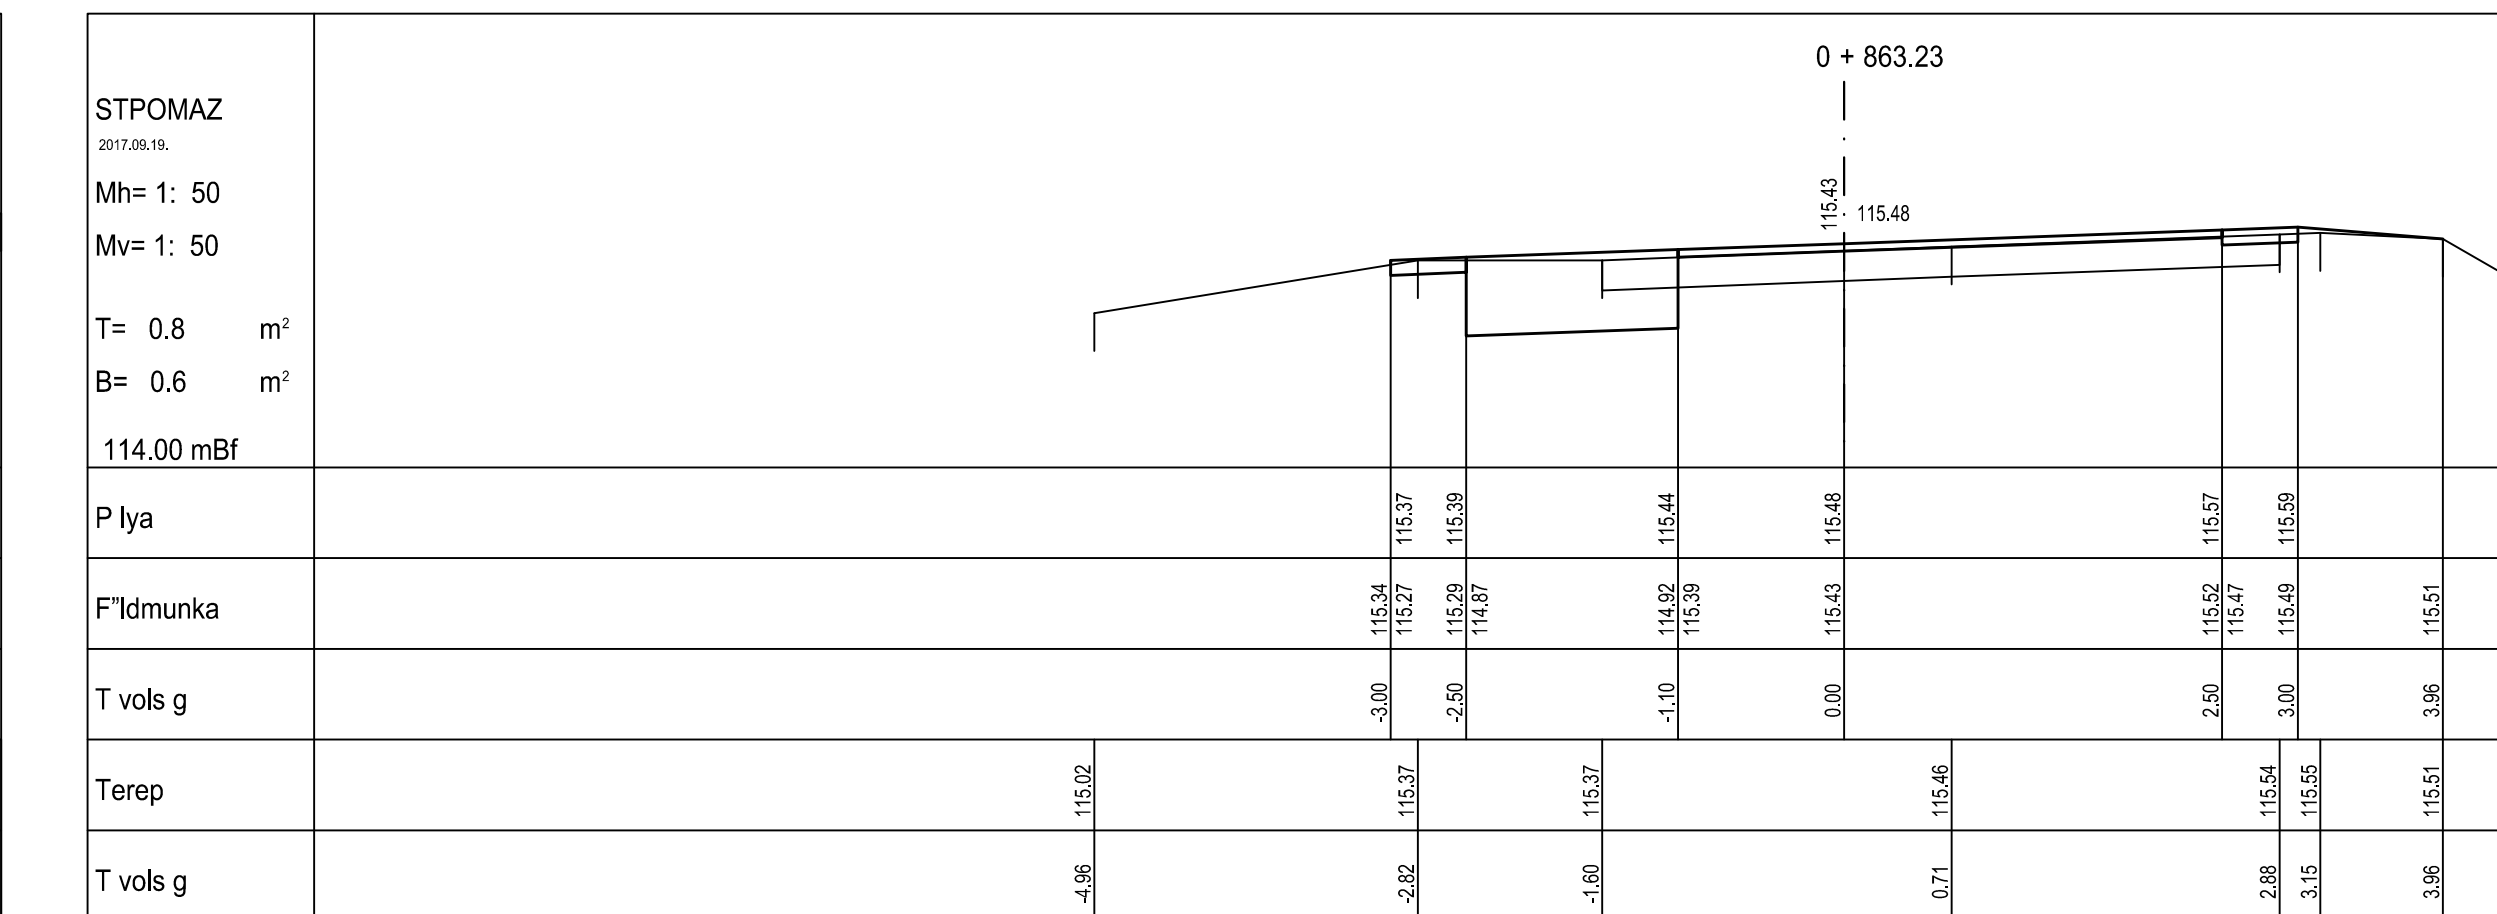
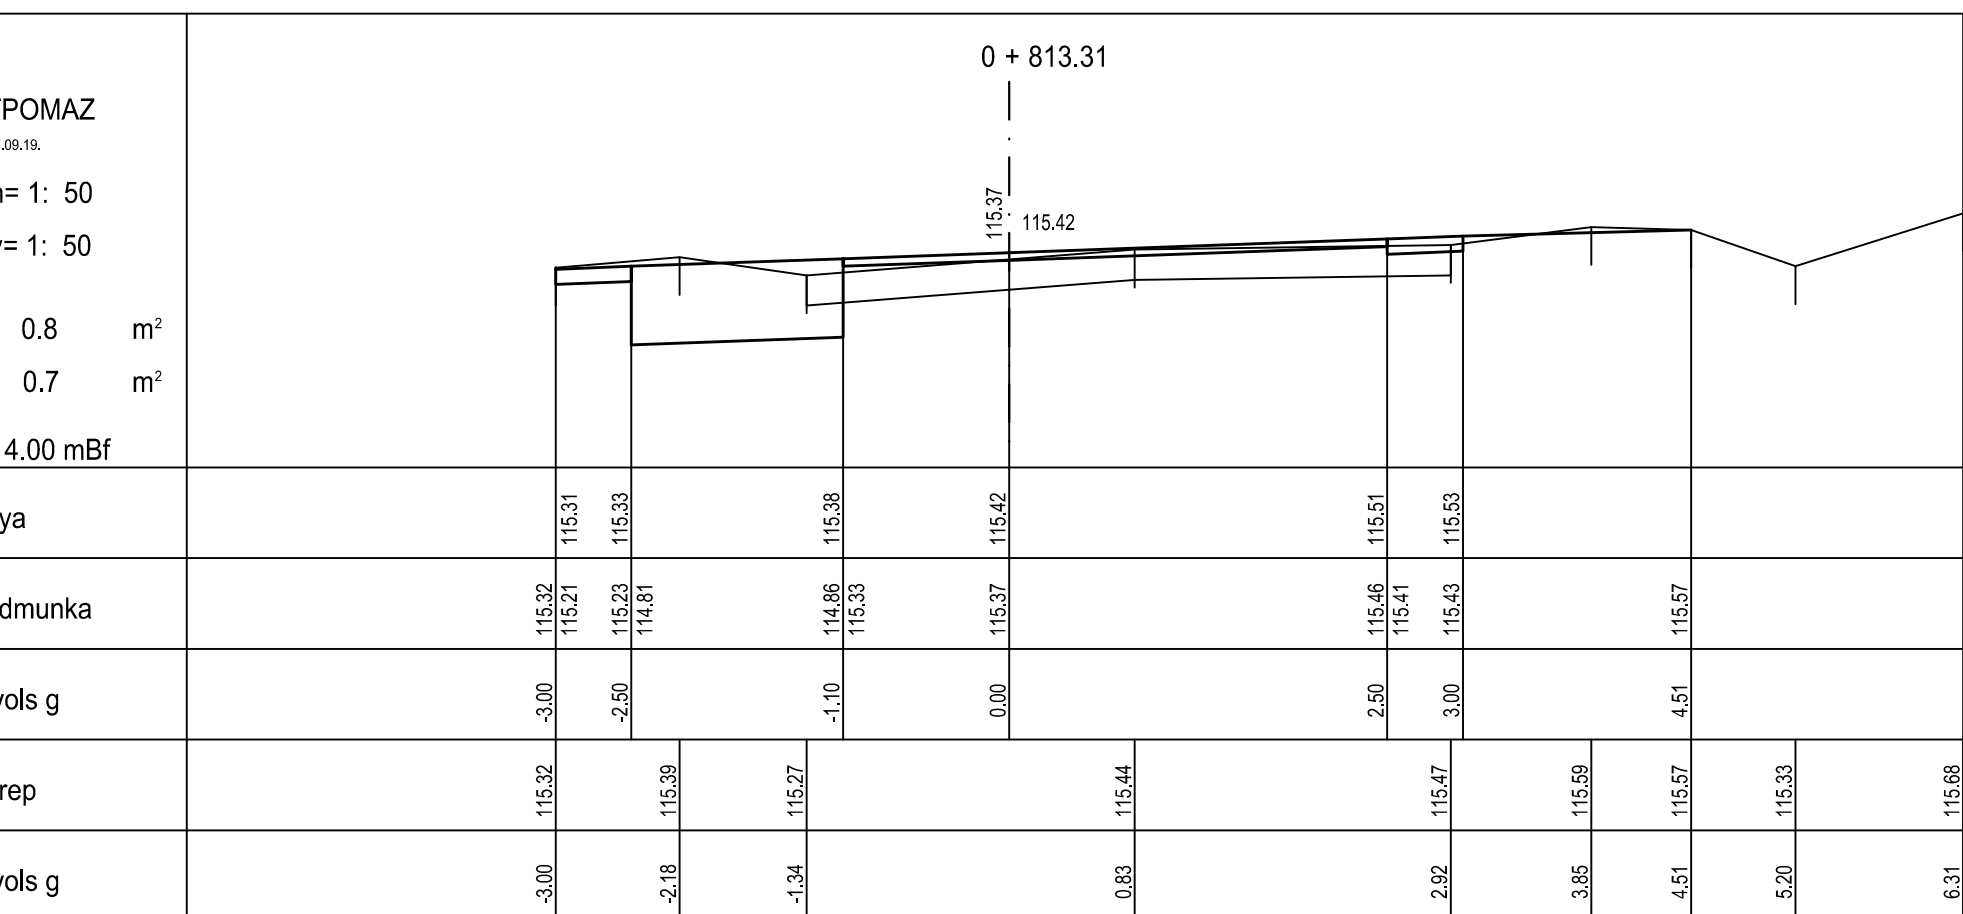
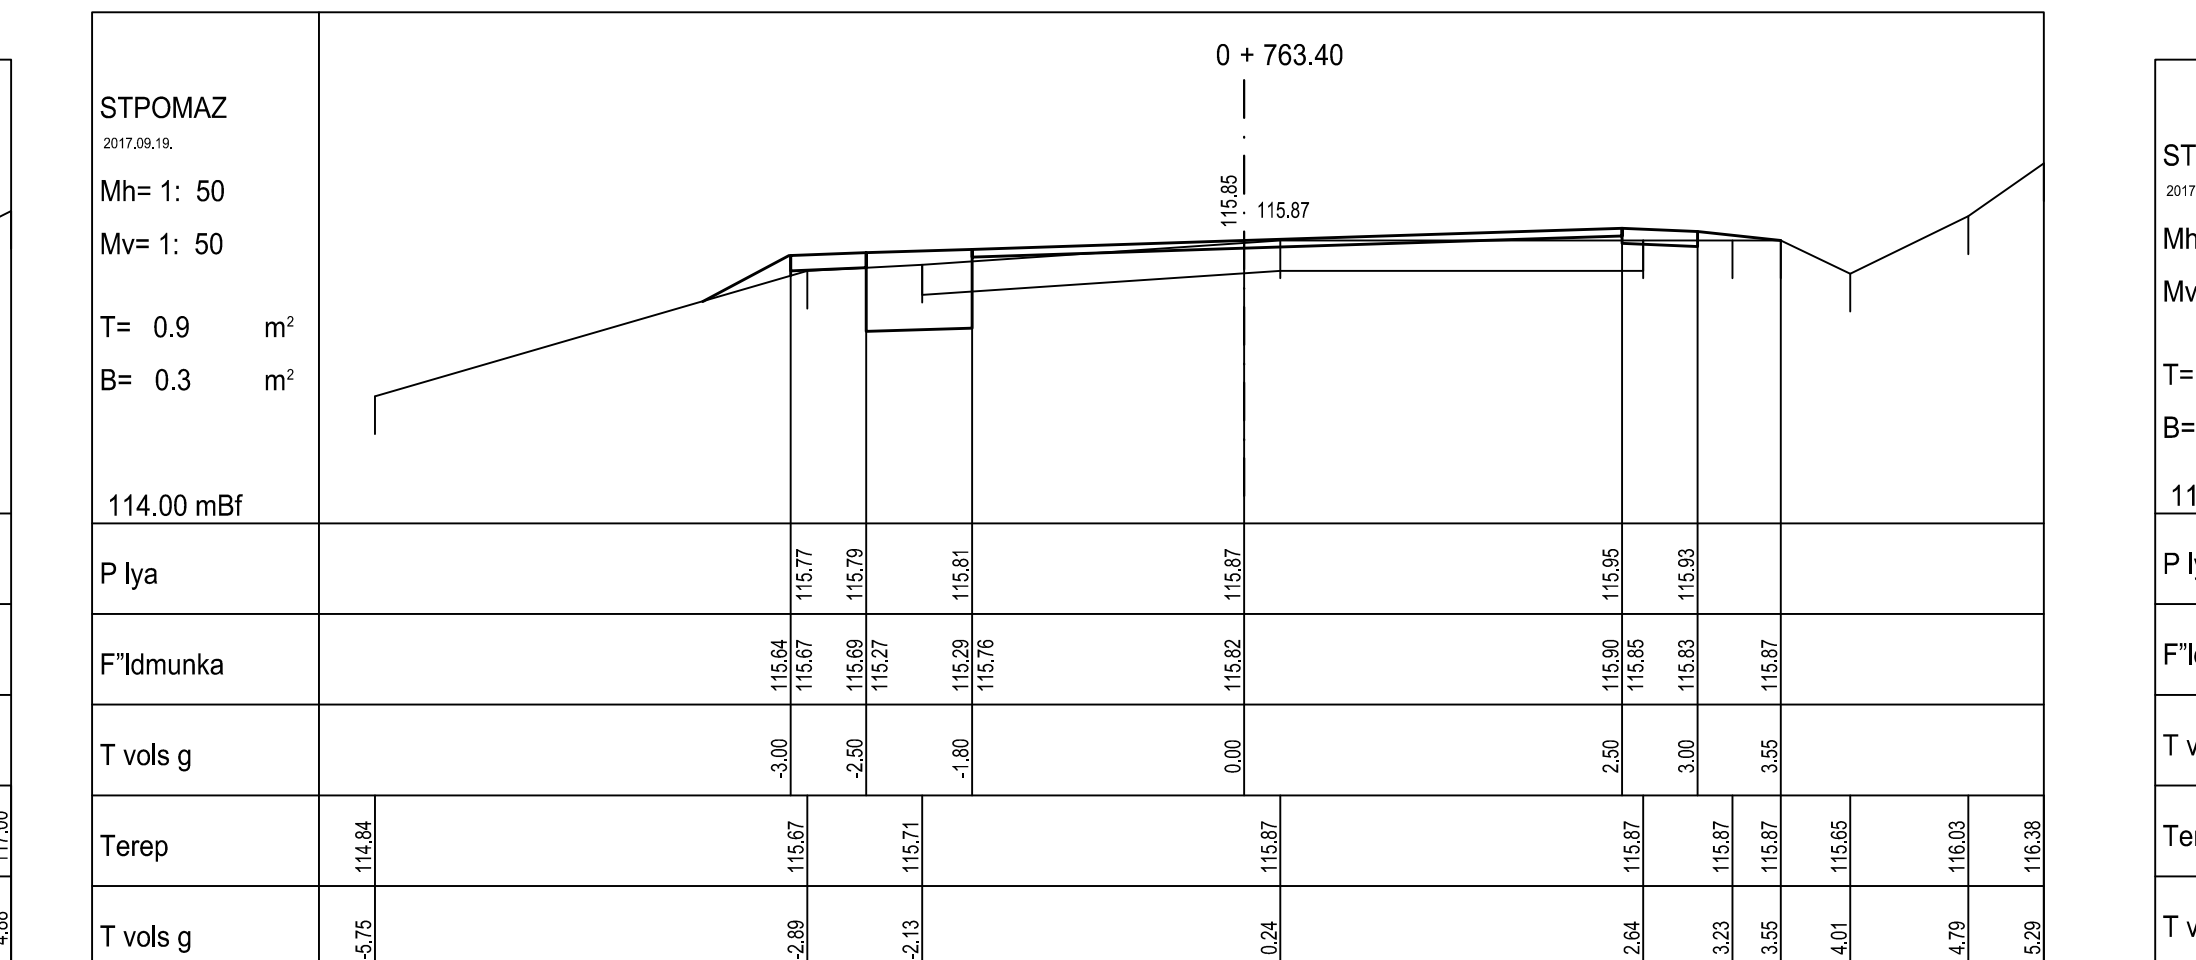
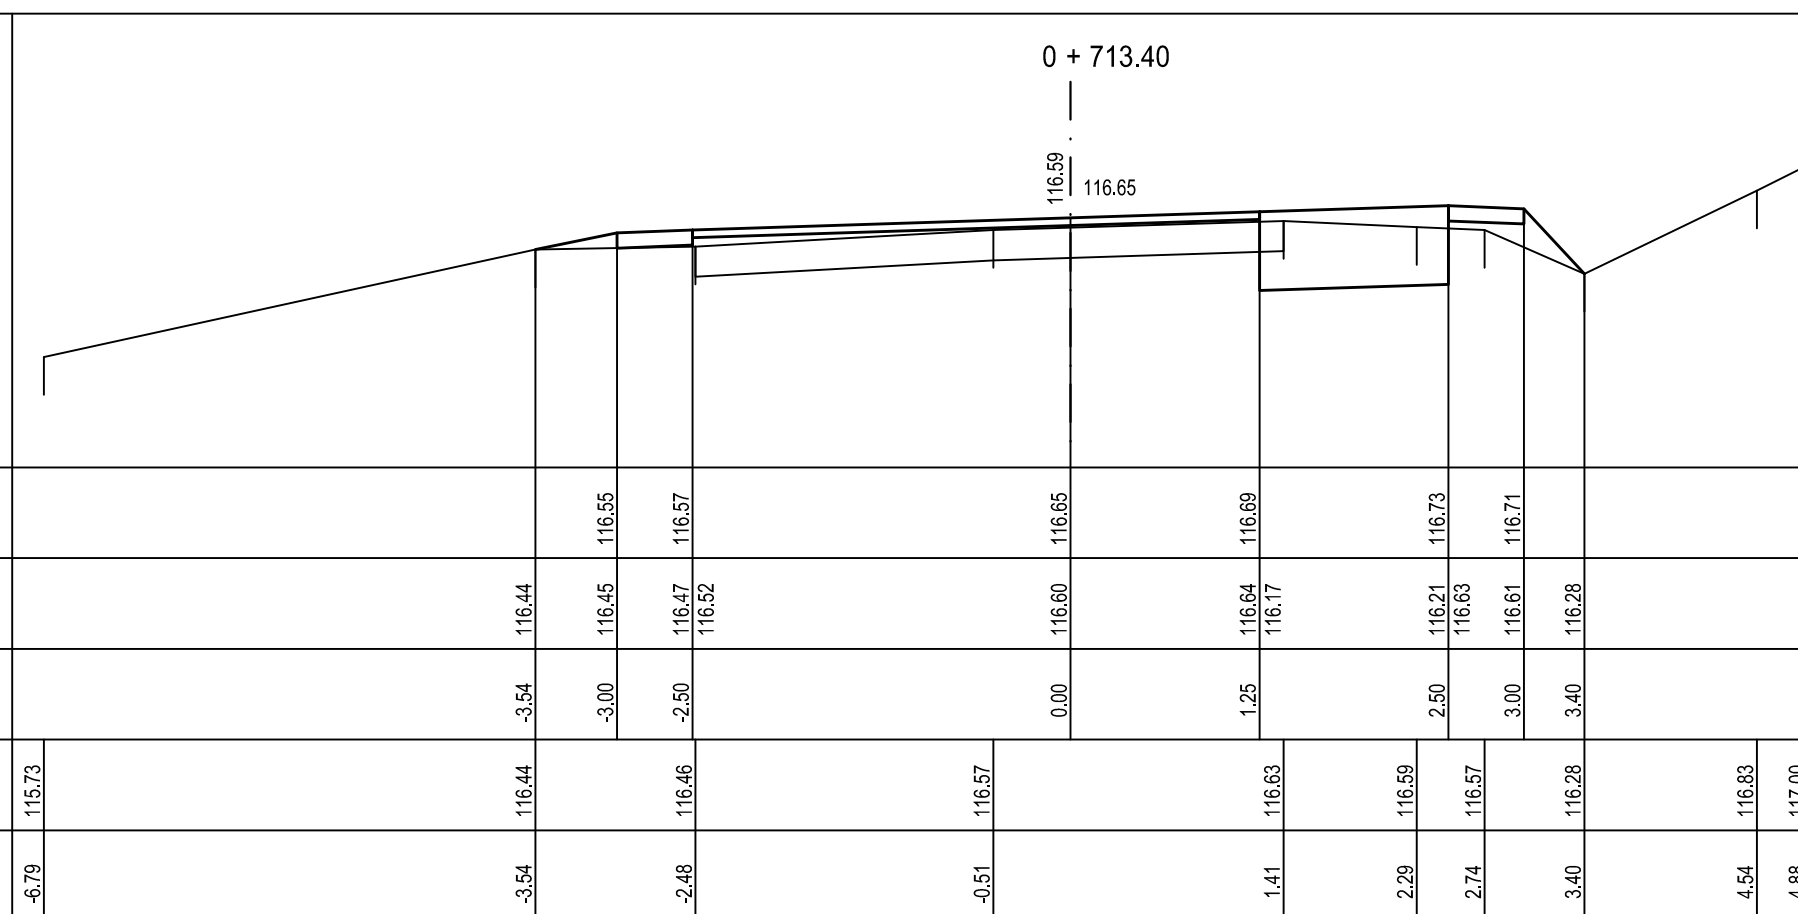


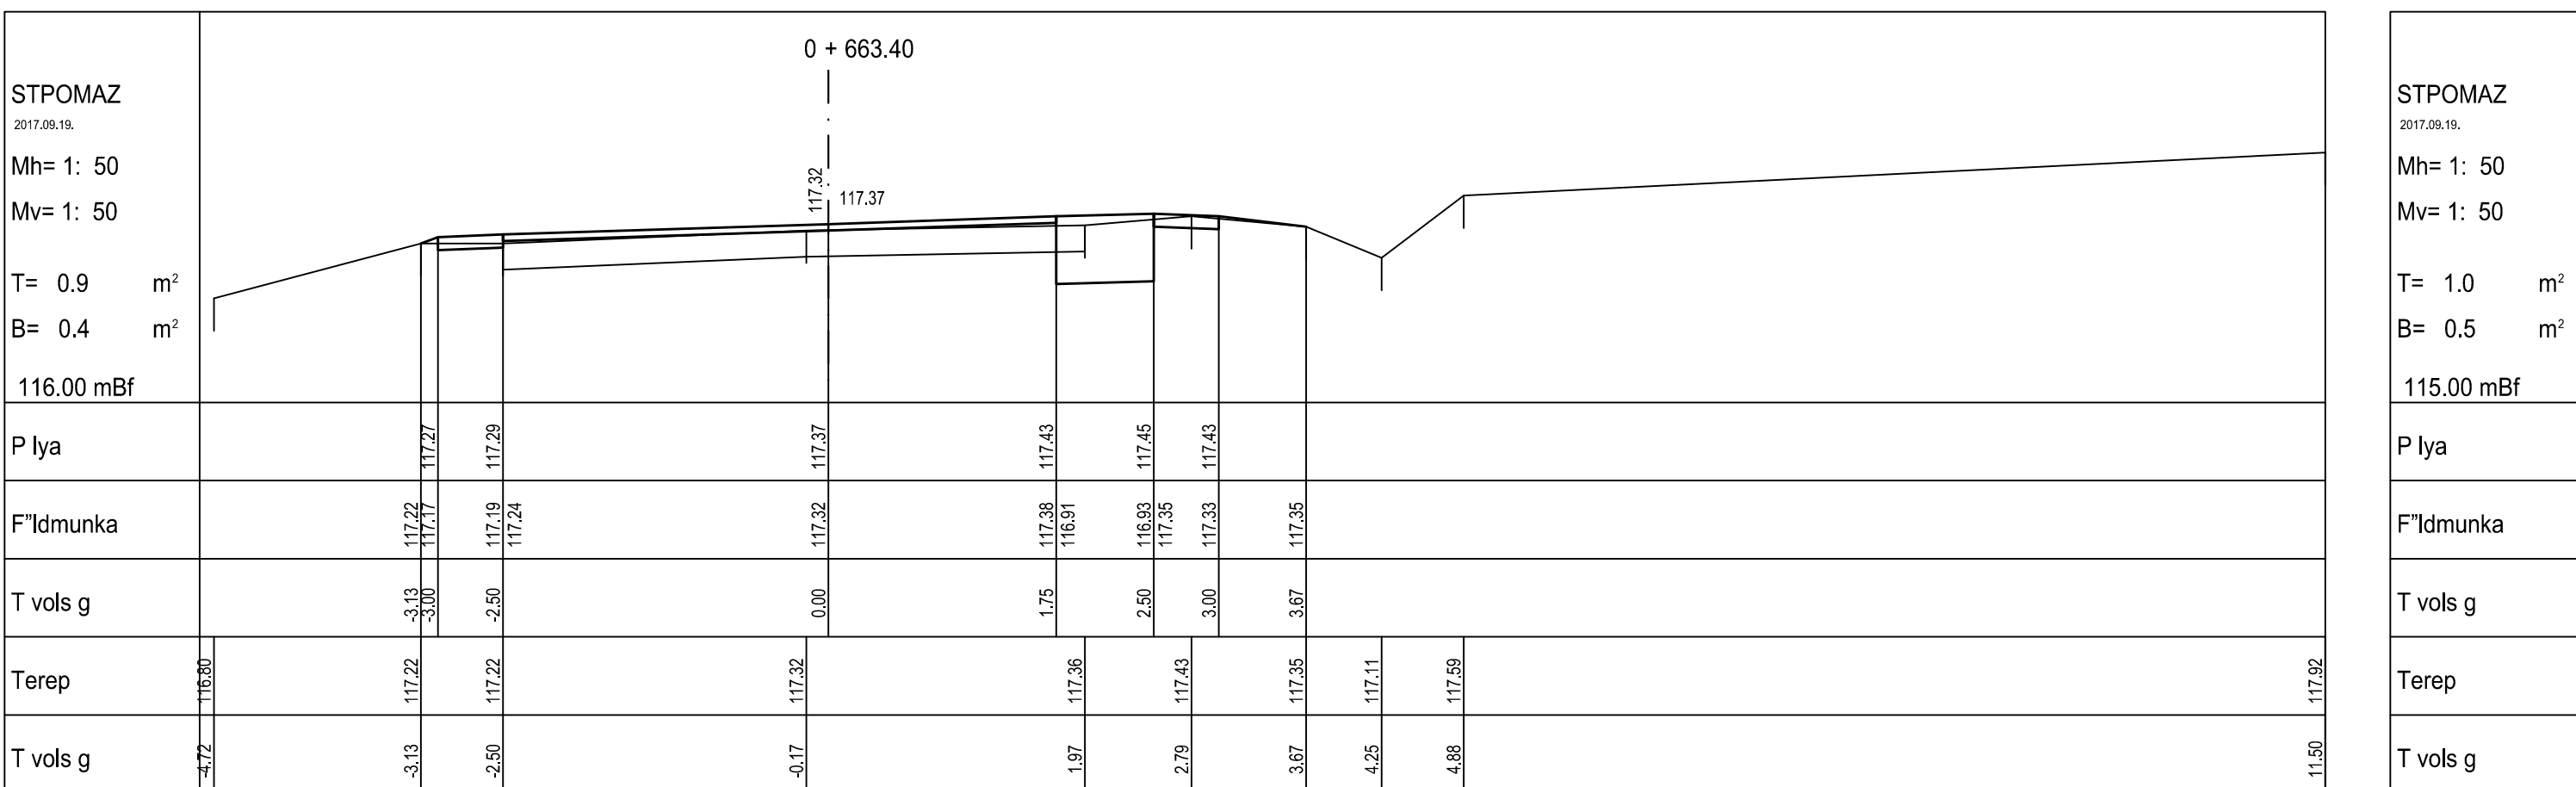

|                                                                                     |                                            |   |  |
|-------------------------------------------------------------------------------------|--------------------------------------------|---|--|
|  |                                            | <b>ARGON-GEO MÉRNÖKI IRODA KFT.</b><br>1143 BUDAPEST HUNGÁRIA KÖRÜLT 134. Tel.: (06-1) 36-05-019, Fax: (06-1) 223-74-7 E-mail: argongeom@argon-gео.hu                         |  |
|                                                                                     |                                            | <b>SZENTENDRE</b><br>Pomázi út<br>Burkolat felújítás<br><b>ÚTÉPÍTÉS - Egyesített engedélyezési és kiviteli terv</b><br><b>Keresztszelvények IV. (0-663,40 - +938,23 kmsz)</b> |  |
| VONATKOZÓ TÁJÁZTAS:                                                                 |                                            | LAPSZÁM: U-13   |  |
| MÉRTE: <i>1:50</i><br>Víznyel Ióna KE 01-5125                                       | SZERKESZTETTE: <i>1:50</i><br>Víznyel Ióna | FELÉLES MÉRZAKI VEZETŐ:<br>Bokkai Zoltán<br>GT-T-01-01   |  |