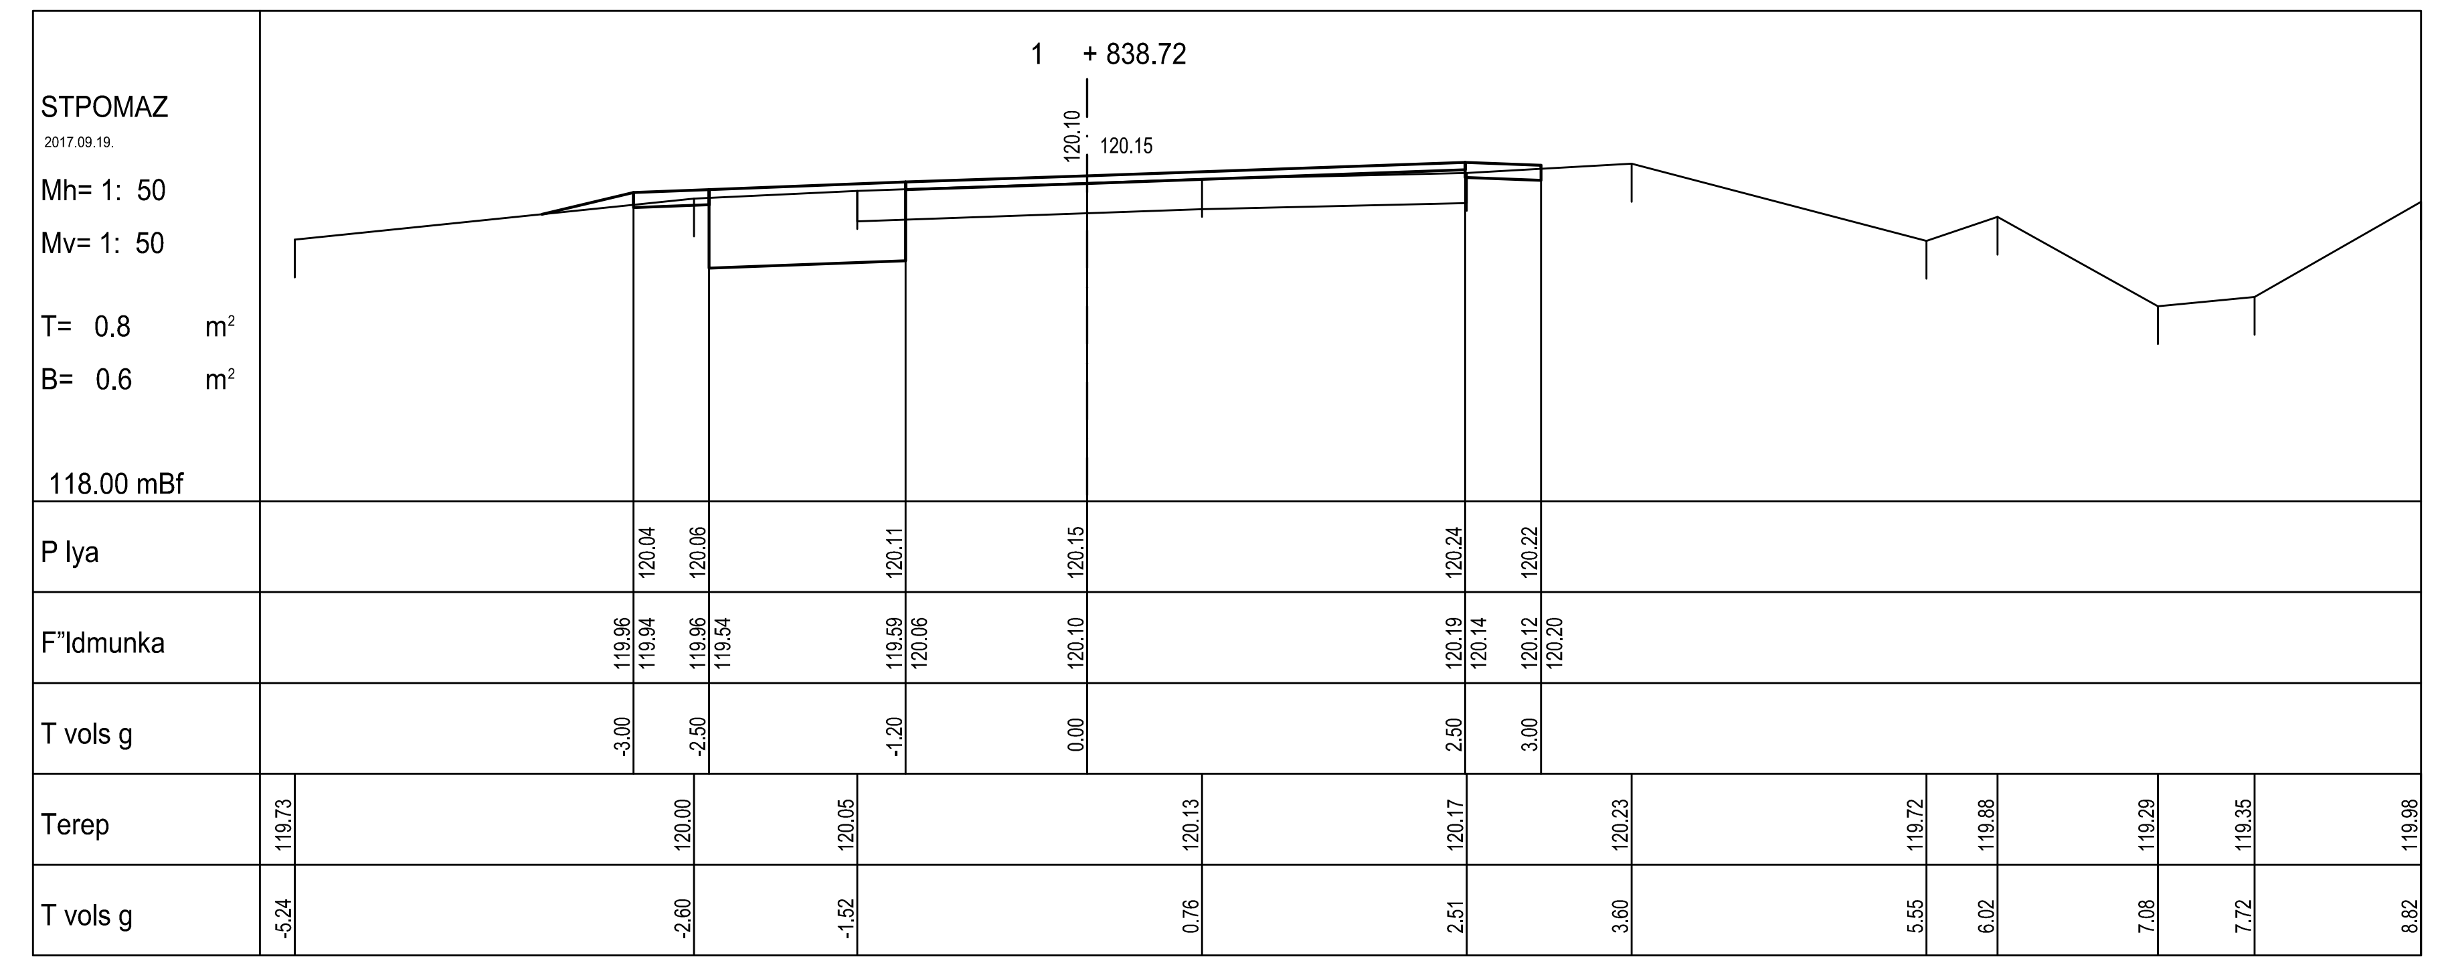
STPOMAZ
2017.09.19.
Mh= 1: 50
Mv= 1: 50
T= 0.8 m²
B= 0.6 m²
118.00 mBf
1 + 838.72
120.10
120.15
P lya
120.04 120.06 120.11 120.15 120.24 120.22
F"ldmunka
119.96 119.94 119.96 119.54 119.59 120.06 120.10 120.19 120.14 120.12 120.20
T vols g
-3.00 -2.50 -1.20 0.00 2.50 3.00
Terep
119.73 120.00 120.05 120.13 120.17 120.23 119.72 119.88 119.29 119.35 119.98
T vols g
-5.24 -2.60 -1.52 0.76 2.51 3.60 5.55 6.02 7.08 7.72 8.82

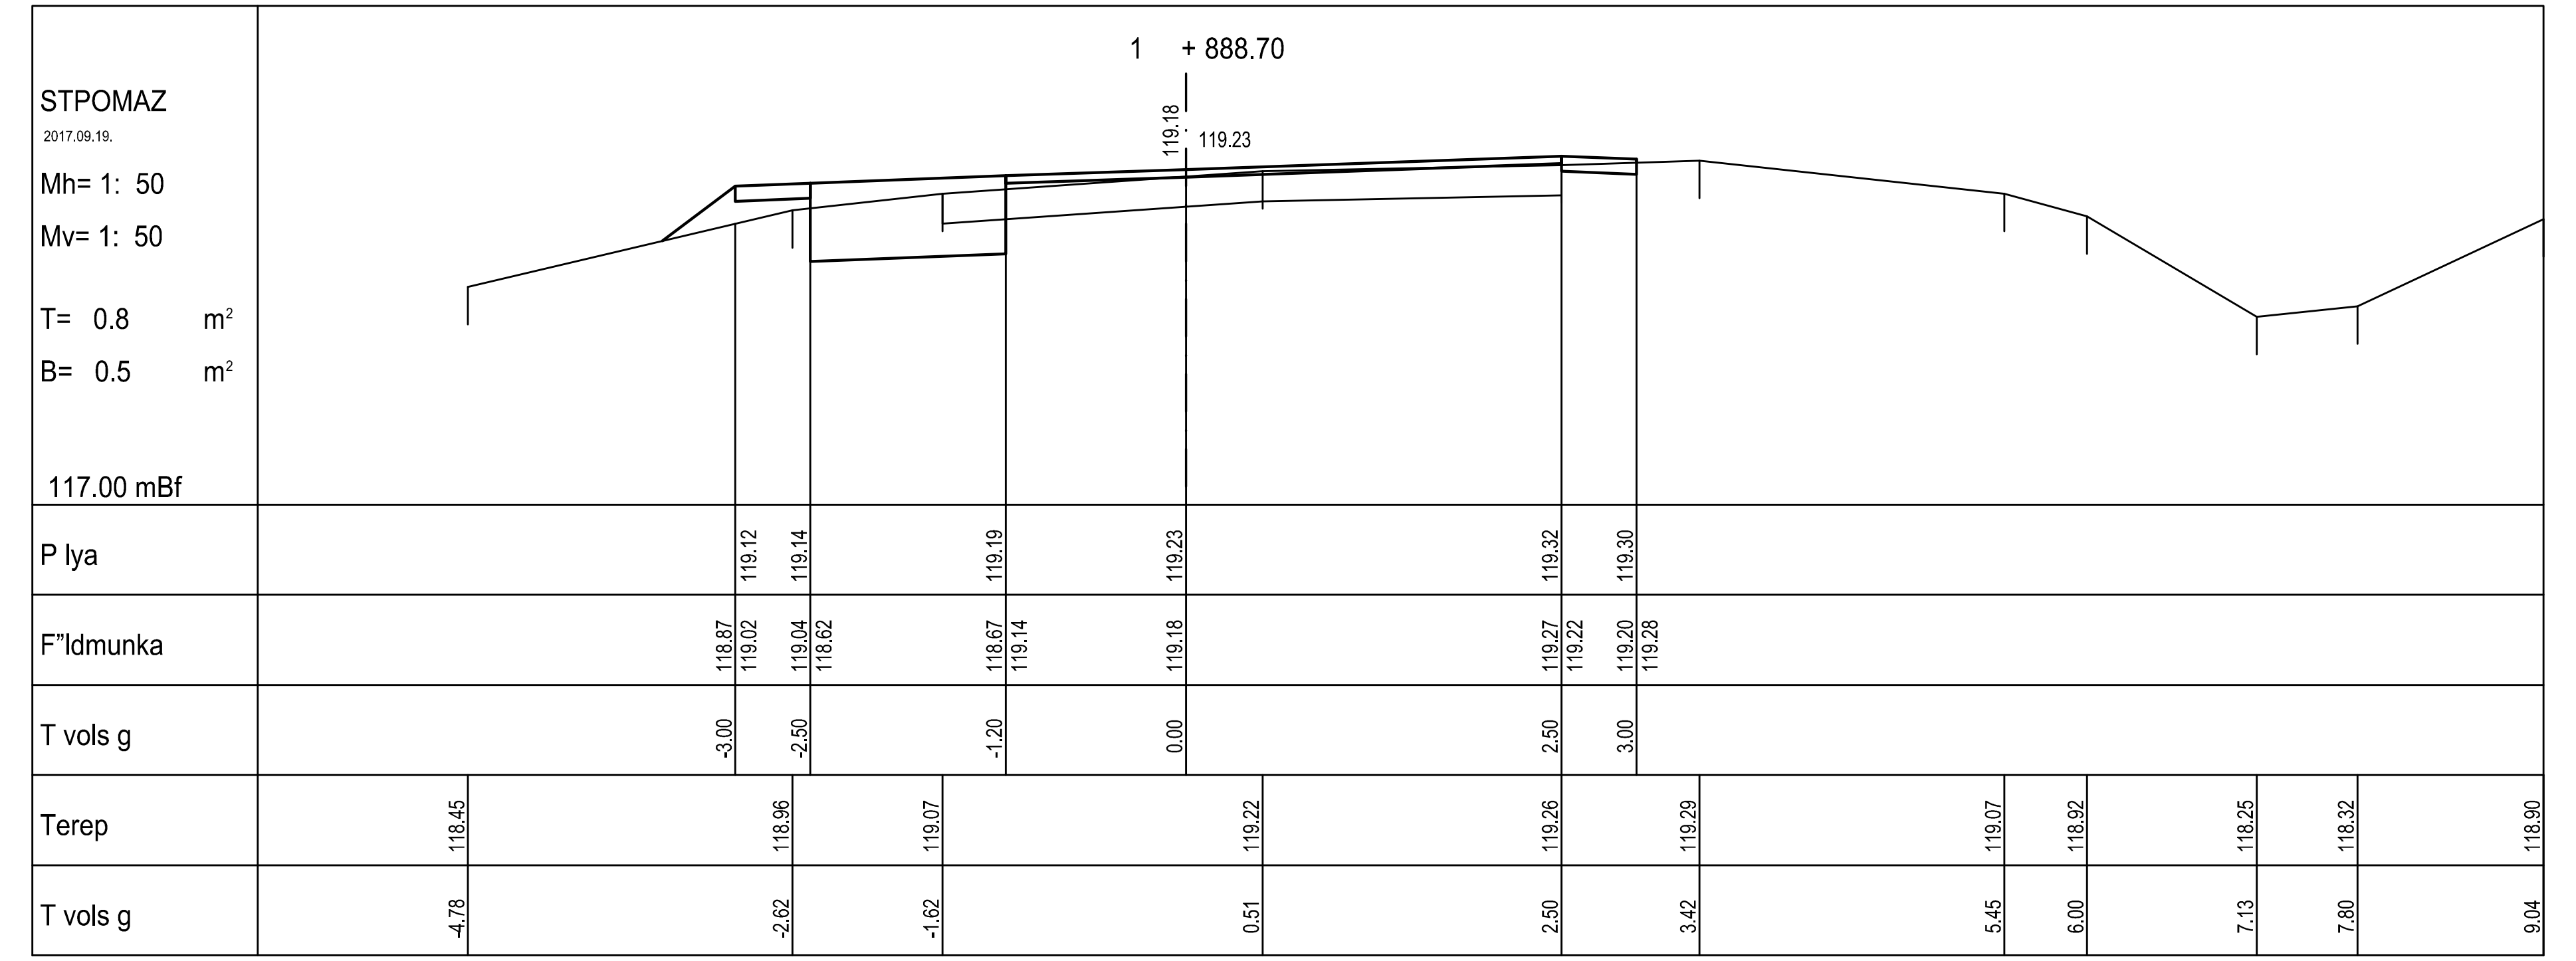
STPOMAZ
2017.09.19.
Mh= 1: 50
Mv= 1: 50
T= 0.8 m²
B= 0.5 m²
117.00 mBf
1 + 888.70
119.18
119.23
P lya
119.12 119.14 119.19 119.23 119.32 119.30
F"ldmunka
118.87 119.02 119.04 118.62 118.67 119.14 119.18 119.27 119.22 119.20 119.28
T vols g
-3.00 -2.50 -1.20 0.00 2.50 3.00
Terep
118.45 118.96 119.07 119.22 119.26 119.29 119.07 118.92 118.25 118.32 118.90
T vols g
-4.78 -2.62 -1.62 0.51 2.50 3.42 5.45 6.00 7.13 7.80 9.04

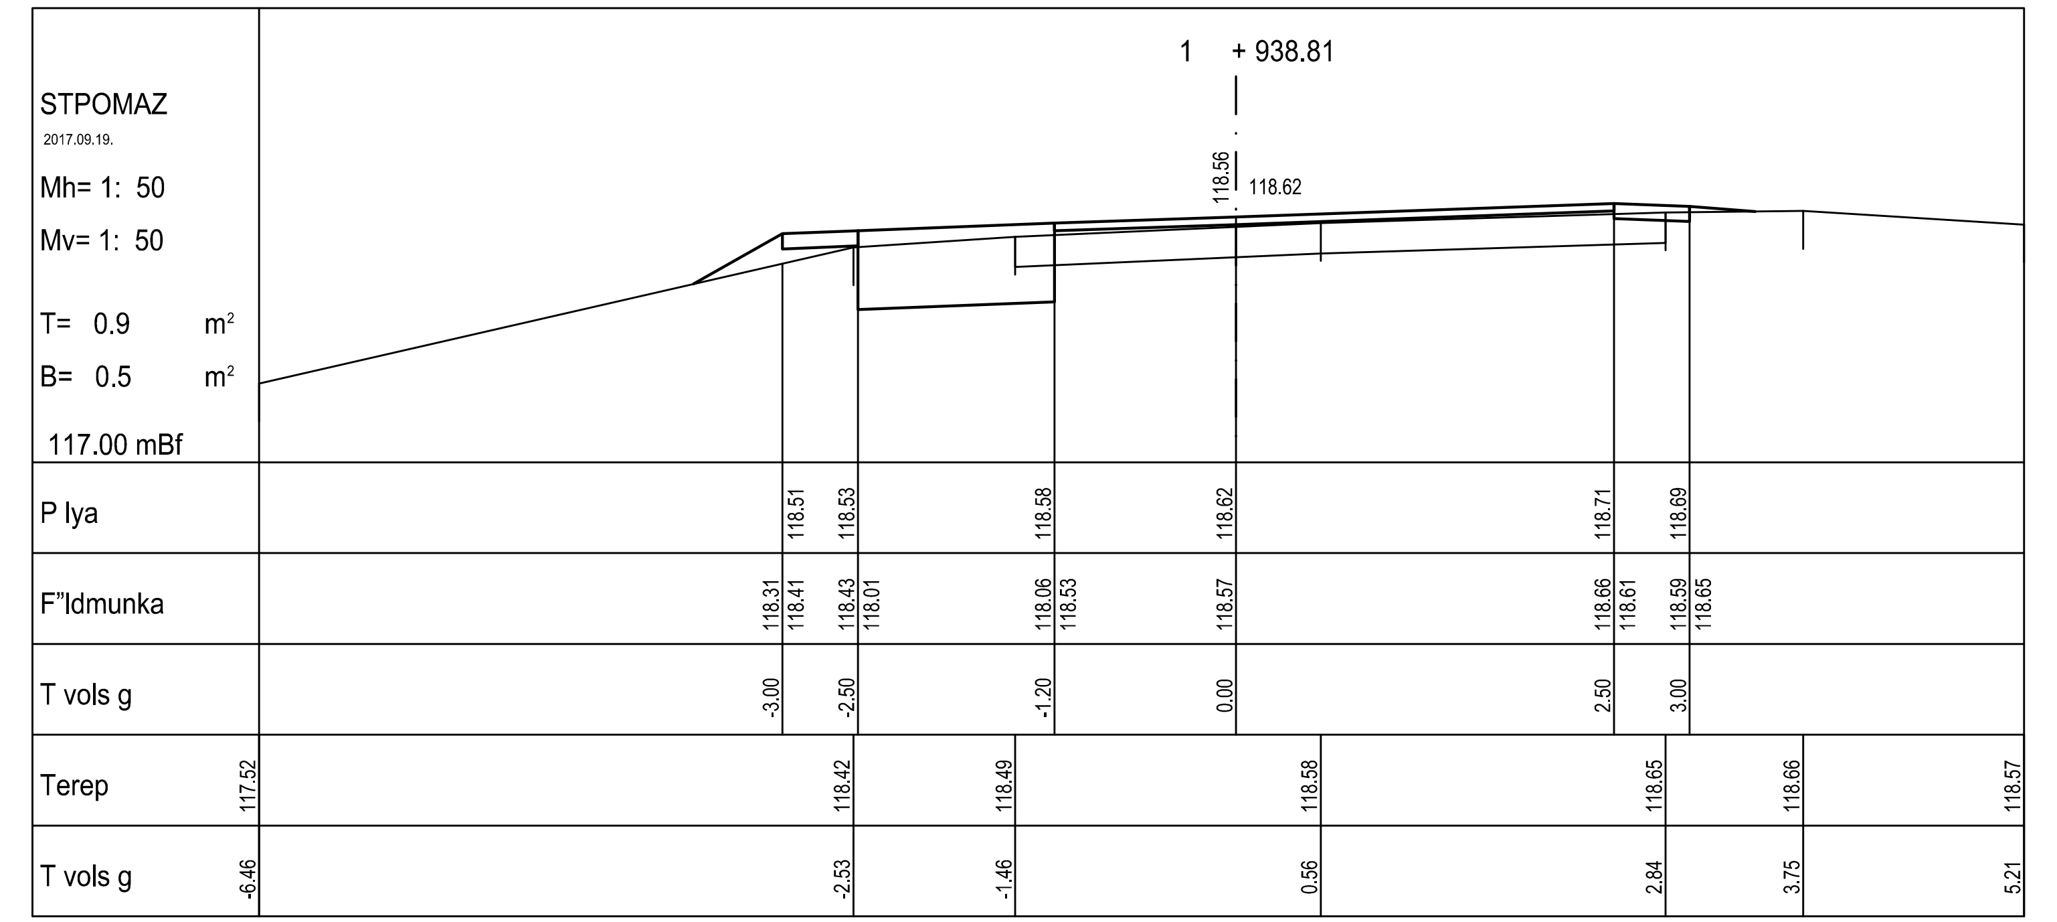
STPOMAZ
2017.09.19.
Mh= 1: 50
Mv= 1: 50
T= 0.9 m²
B= 0.5 m²
117.00 mBf
1 + 938.81
118.56
118.62
P lya
118.51 118.53 118.58 118.62 118.71 118.69
F"ldmunka
118.31 118.41 118.43 118.01 118.06 118.53 118.57 118.66 118.61 118.59 118.65
T vols g
-3.00 -2.50 -1.20 0.00 2.50 3.00
Terep
117.52 118.42 118.49 118.58 118.65 118.66 118.57
T vols g
-6.46 -2.53 -1.46 0.56 2.84 3.75 5.21

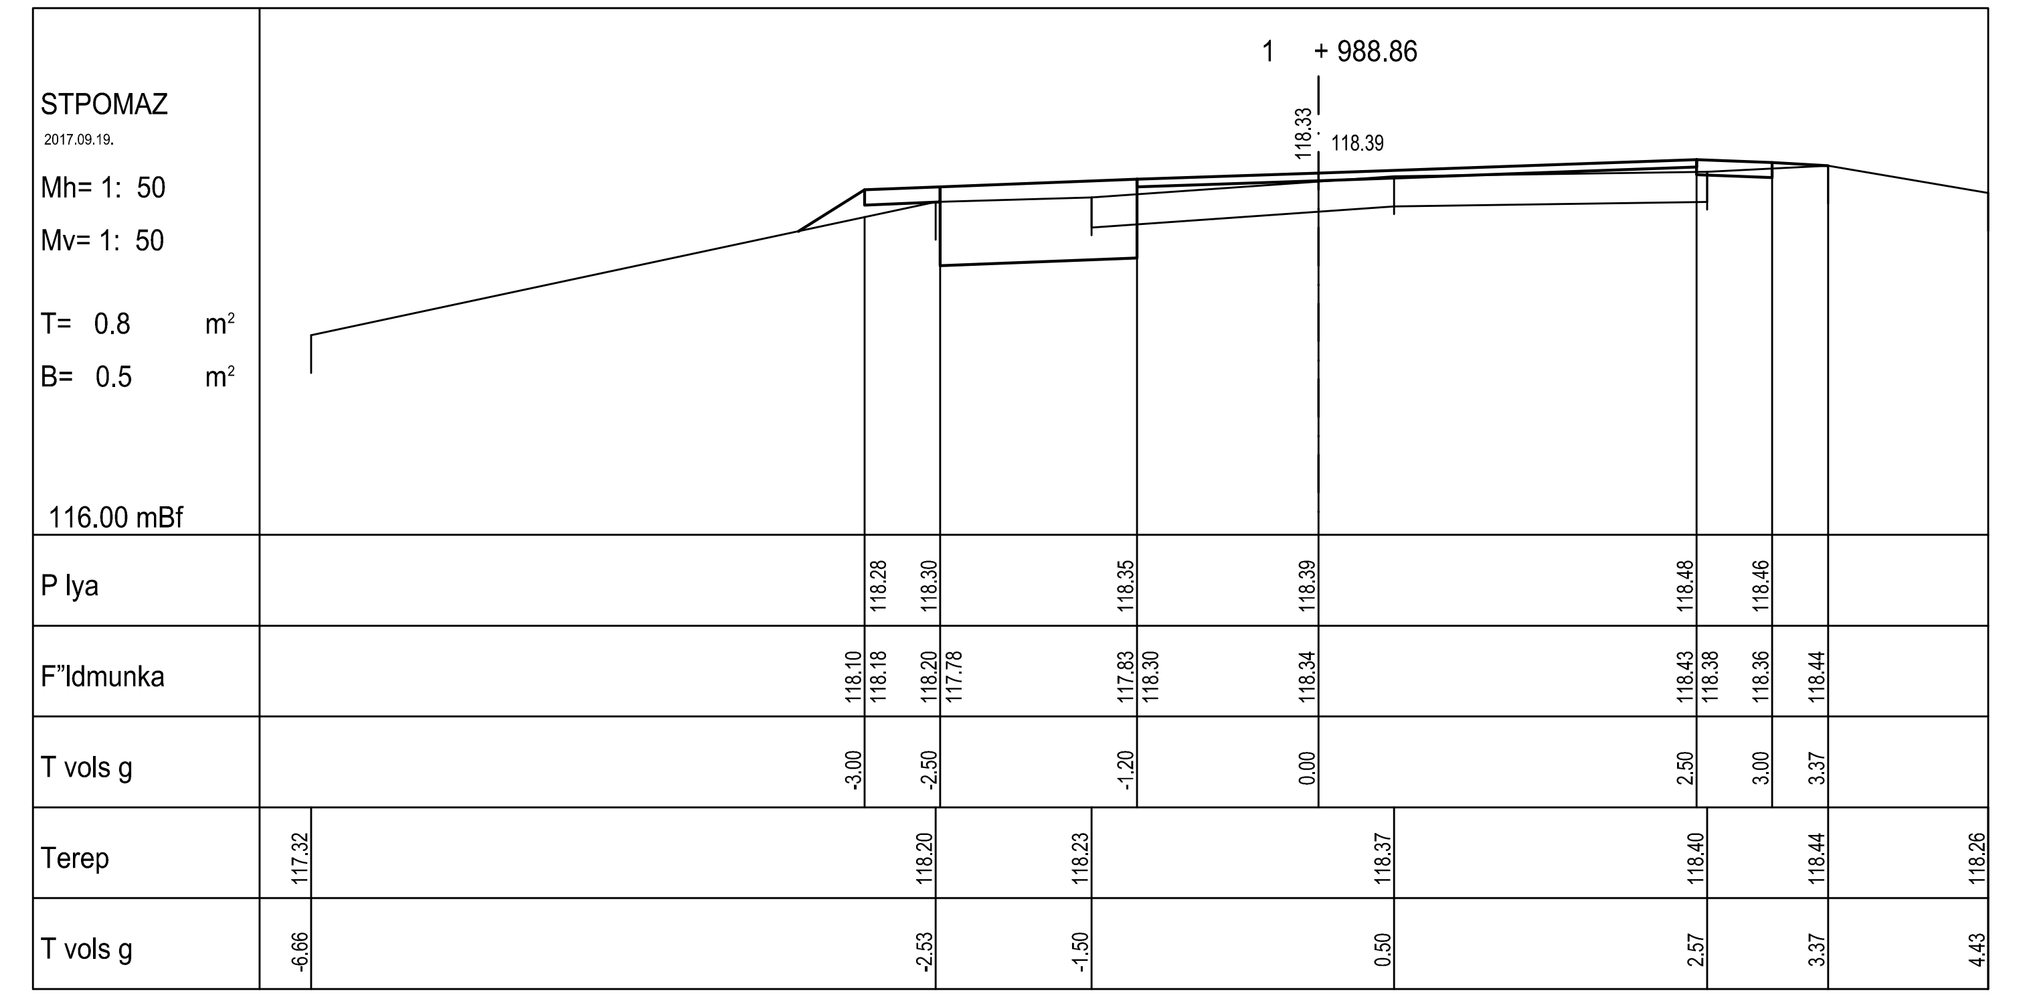
STPOMAZ
2017.09.19.
Mh= 1: 50
Mv= 1: 50
T= 0.8 m²
B= 0.5 m²
116.00 mBf
1 + 988.86
118.33
118.39
P lya
118.28 118.30 118.35 118.39 118.48 118.46
F"ldmunka
118.10 118.18 118.20 117.78 117.83 118.30 118.34 118.43 118.38 118.36 118.44
T vols g
-3.00 -2.50 -1.20 0.00 2.50 3.00 3.37
Terep
117.32 118.20 118.23 118.37 118.40 118.44 118.26
T vols g
-6.66 -2.53 -1.50 0.50 2.57 3.37 4.43

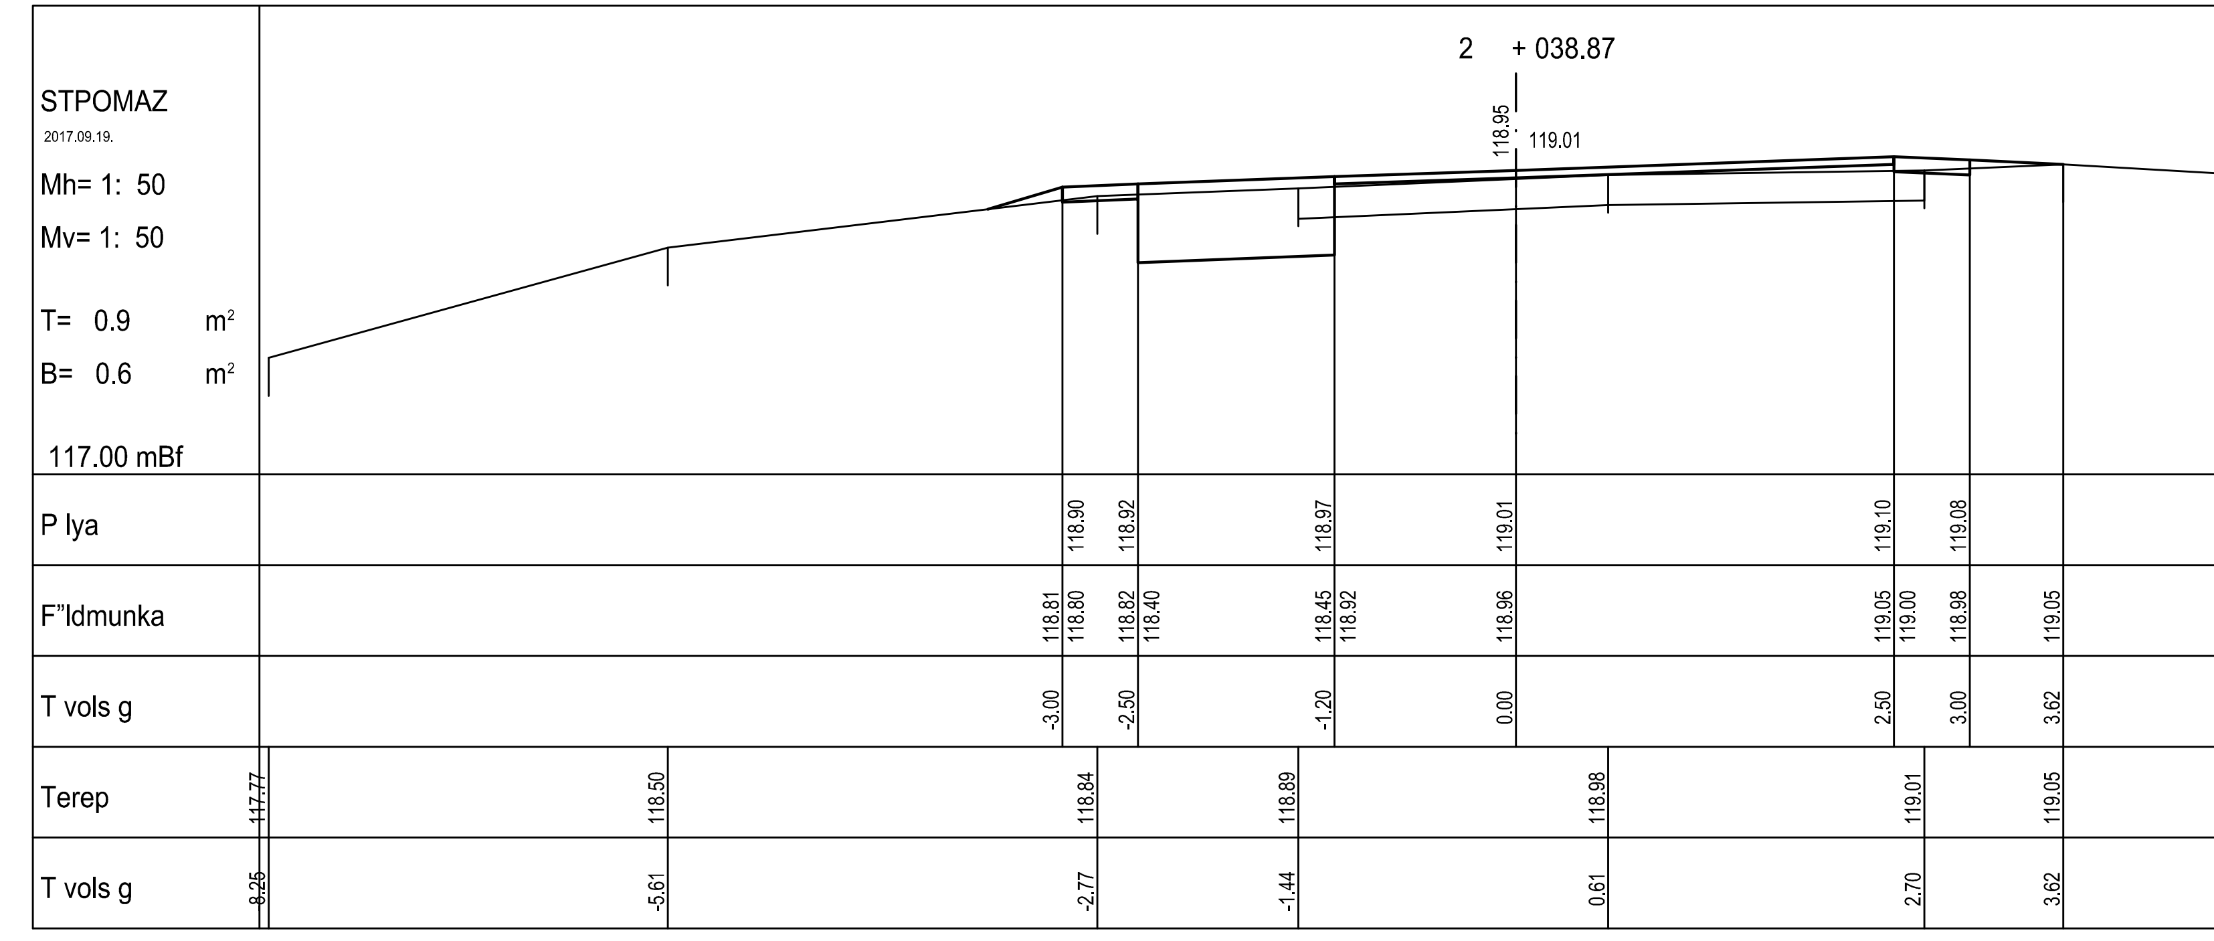
STPOMAZ
2017.09.19.
Mh= 1: 50
Mv= 1: 50
T= 0.9 m²
B= 0.6 m²
117.00 mBf
2 + 038.87
118.95
119.01
P lya
118.90 118.92 118.97 119.01 119.10 119.08
F"ldmunka
118.81 118.80 118.82 118.40 118.45 118.92 118.96 119.05 119.00 118.98 119.05
T vols g
-3.00 -2.50 -1.20 0.00 2.50 3.00 3.62
Terep
117.77 118.50 118.84 118.89 118.98 119.01 119.05 118.92 118.28 118.23 118.86
T vols g
-8.36 -5.61 -2.77 -1.44 0.61 2.70 3.62 5.86 6.95 7.66 8.82

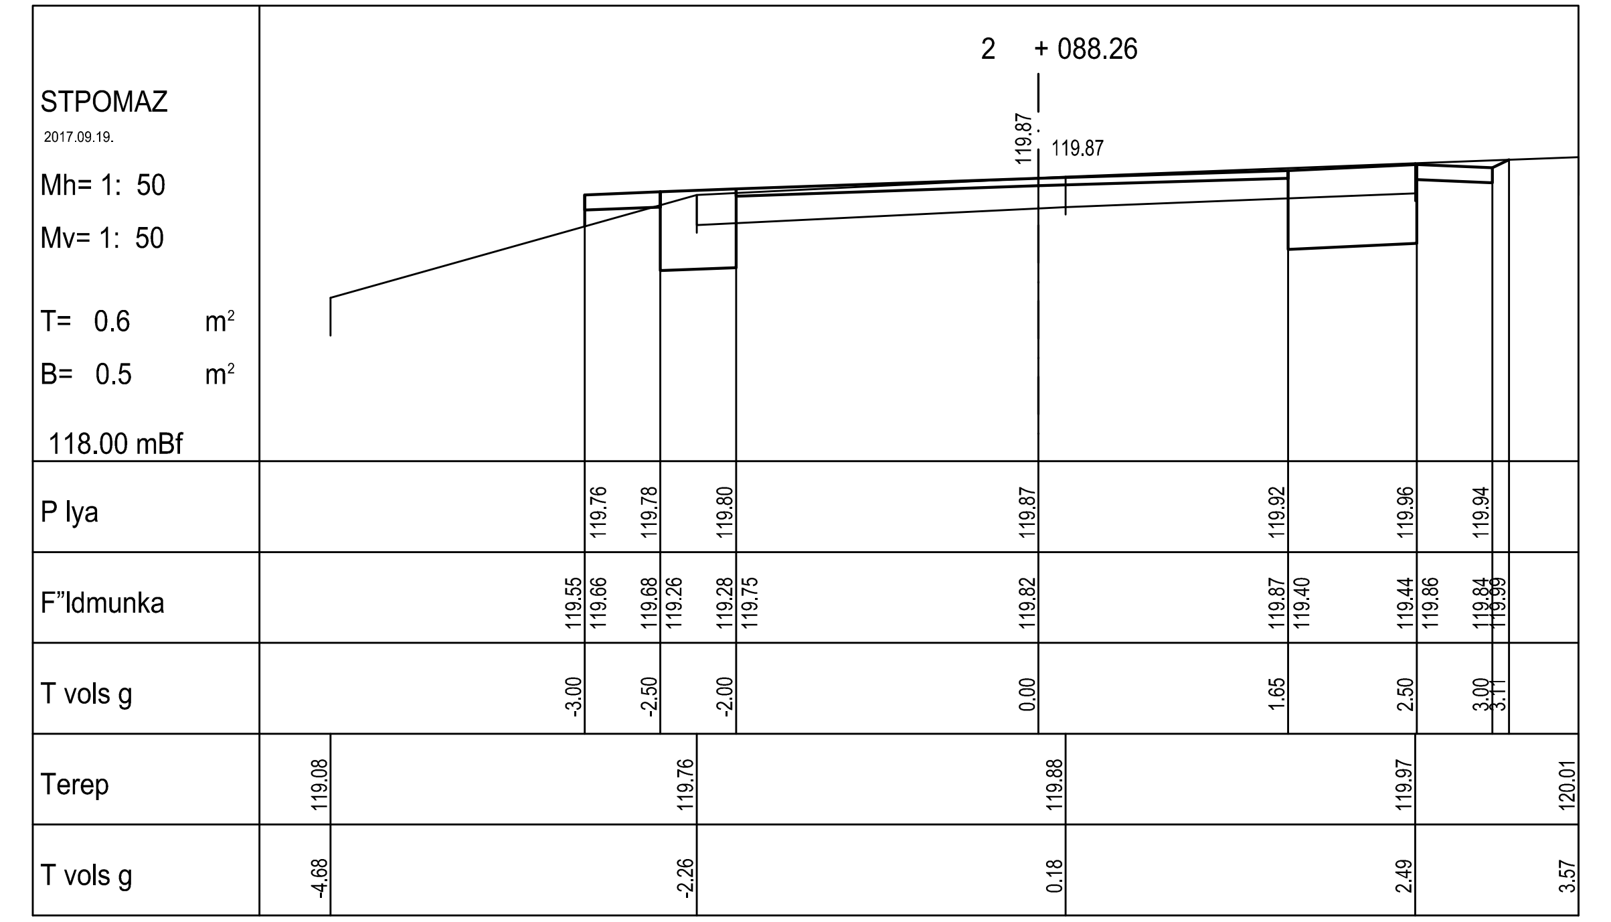
STPOMAZ
2017.09.19.
Mh= 1: 50
Mv= 1: 50
T= 0.6 m²
B= 0.5 m²
118.00 mBf
2 + 088.26
119.87
119.87
P lya
119.76 119.78 119.80 119.87 119.92 119.96 119.94
F"ldmunka
119.55 119.66 119.68 119.26 119.28 119.75 119.82 119.87 119.40 119.44 119.86 119.84 119.89
T vols g
-3.00 -2.50 -2.00 0.00 1.65 2.50 3.00 3.11
Terep
119.08 119.76 119.88 119.97 120.01
T vols g
-4.68 -2.26 0.18 2.49 3.57

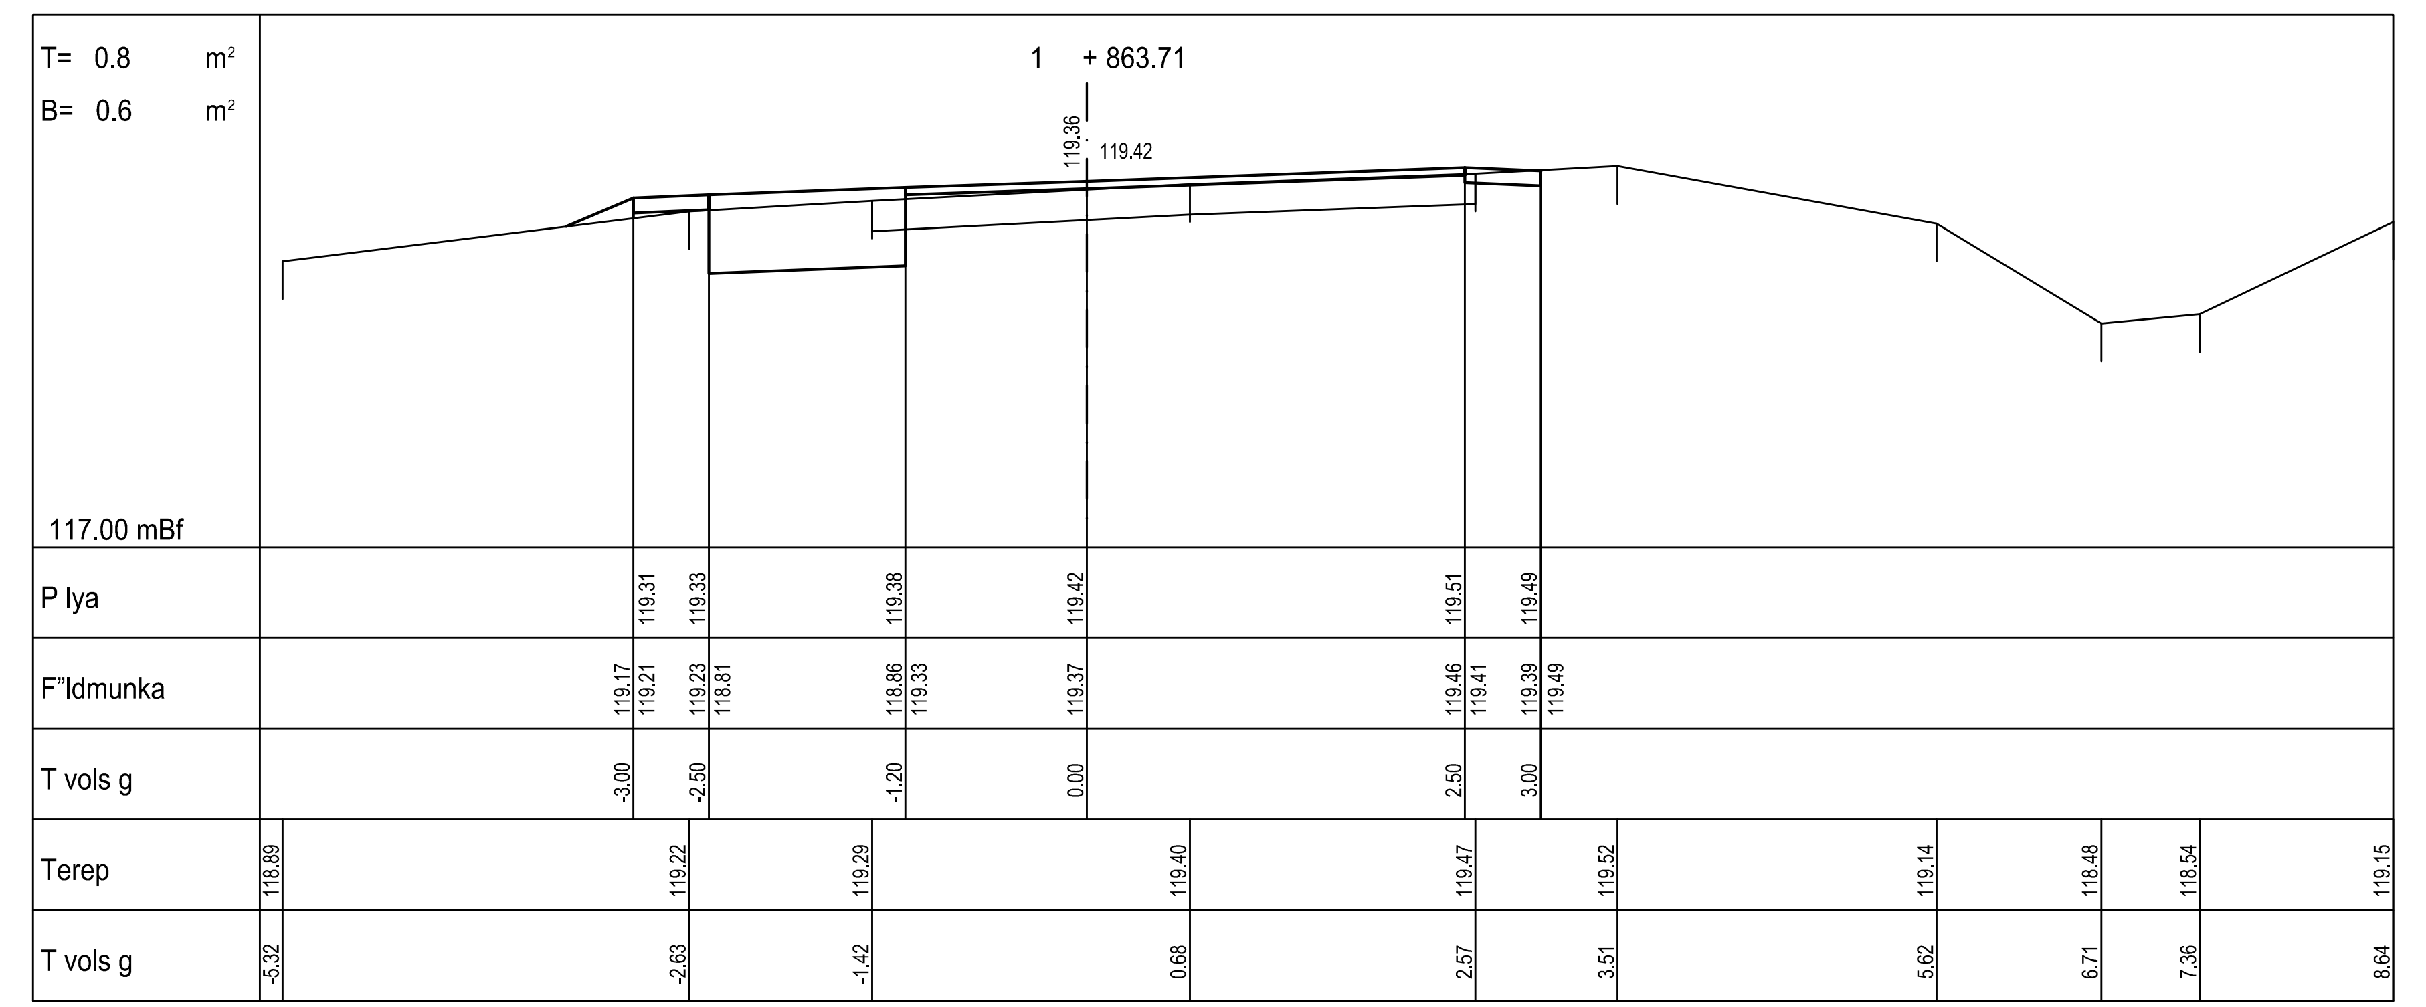
T= 0.8 m²
B= 0.6 m²
1 + 863.71
119.36
119.42
117.00 mBf
P lya
119.31 119.33 119.38 119.42 119.51 119.49
F"ldmunka
119.17 119.21 119.23 118.81 118.86 119.33 119.37 119.46 119.41 119.39 119.49
T vols g
-3.00 -2.50 -1.20 0.00 2.50 3.00
Terep
118.89 119.22 119.29 119.40 119.47 119.52 119.14 118.48 118.54 119.15
T vols g
-5.32 -2.63 -1.42 0.68 2.57 3.51 5.62 6.71 7.36 8.64

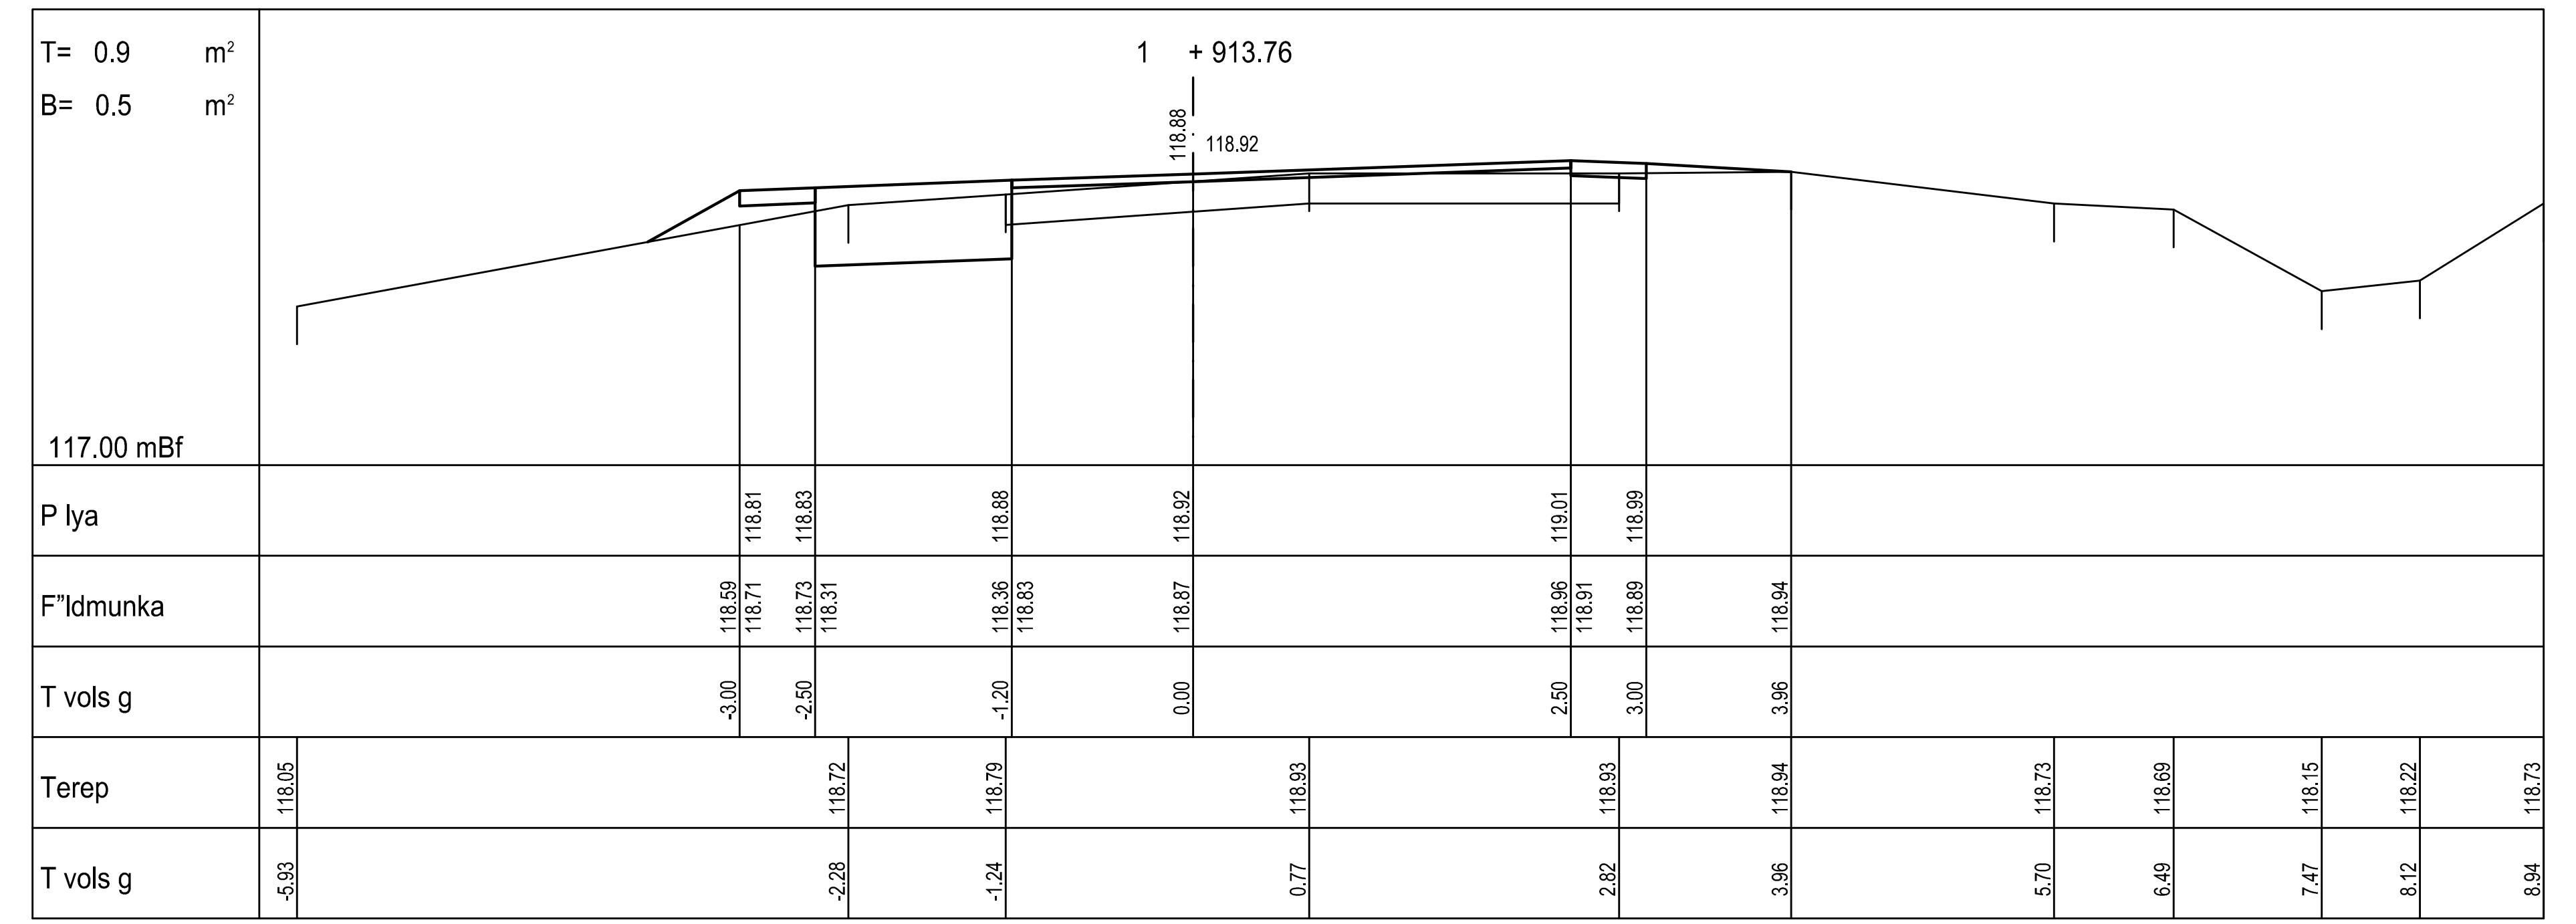
T= 0.9 m²
B= 0.5 m²
1 + 913.76
118.88
118.92
117.00 mBf
P lya
118.81 118.83 118.88 118.92 119.01 118.99
F"ldmunka
118.59 118.71 118.73 118.31 118.36 118.83 118.87 118.96 118.91 118.89 118.94
T vols g
-3.00 -2.50 -1.20 0.00 2.50 3.00 3.96
Terep
118.05 118.72 118.79 118.93 118.93 118.94 118.73 118.69 118.15 118.22 118.73
T vols g
-5.93 -2.28 -1.24 0.77 2.82 3.96 5.70 6.49 7.47 8.12 8.94

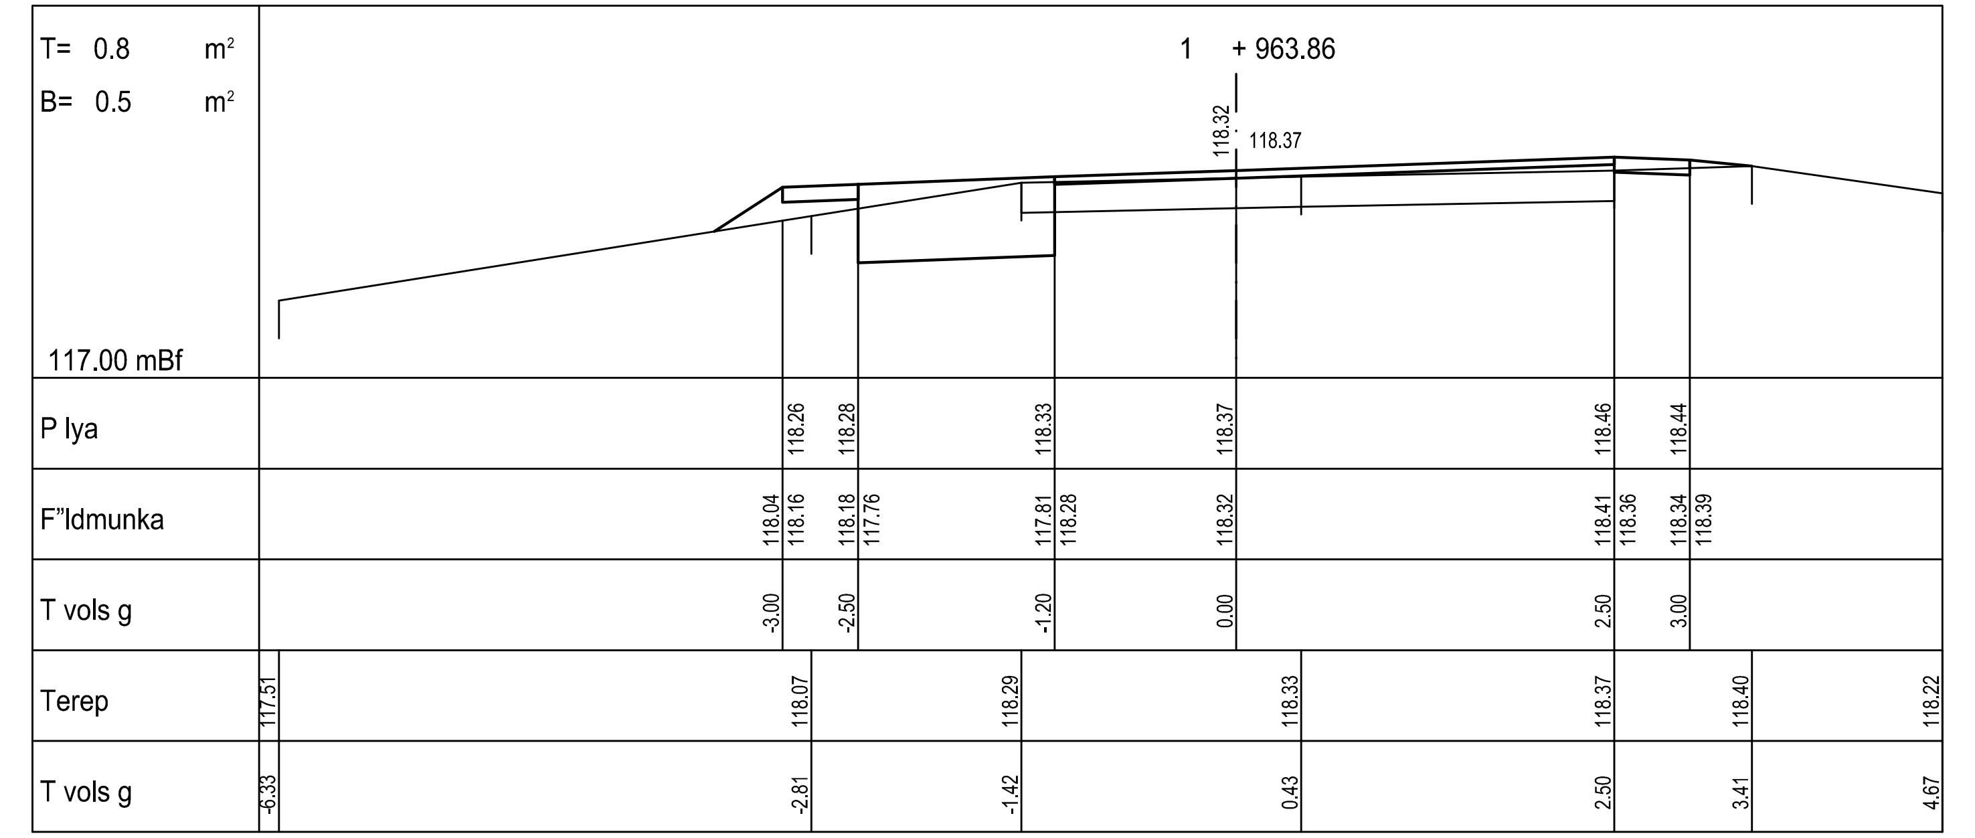
T= 0.8 m²
B= 0.5 m²
1 + 963.86
118.32
118.37
117.00 mBf
P lya
118.26 118.28 118.33 118.37 118.46 118.44
F"ldmunka
118.04 118.16 118.18 117.76 117.81 118.28 118.32 118.41 118.36 118.34 118.39
T vols g
-3.00 -2.50 -1.20 0.00 2.50 3.00
Terep
117.51 118.07 118.29 118.33 118.37 118.40 118.22
T vols g
-6.33 -2.81 -1.42 0.43 2.50 3.41 4.67

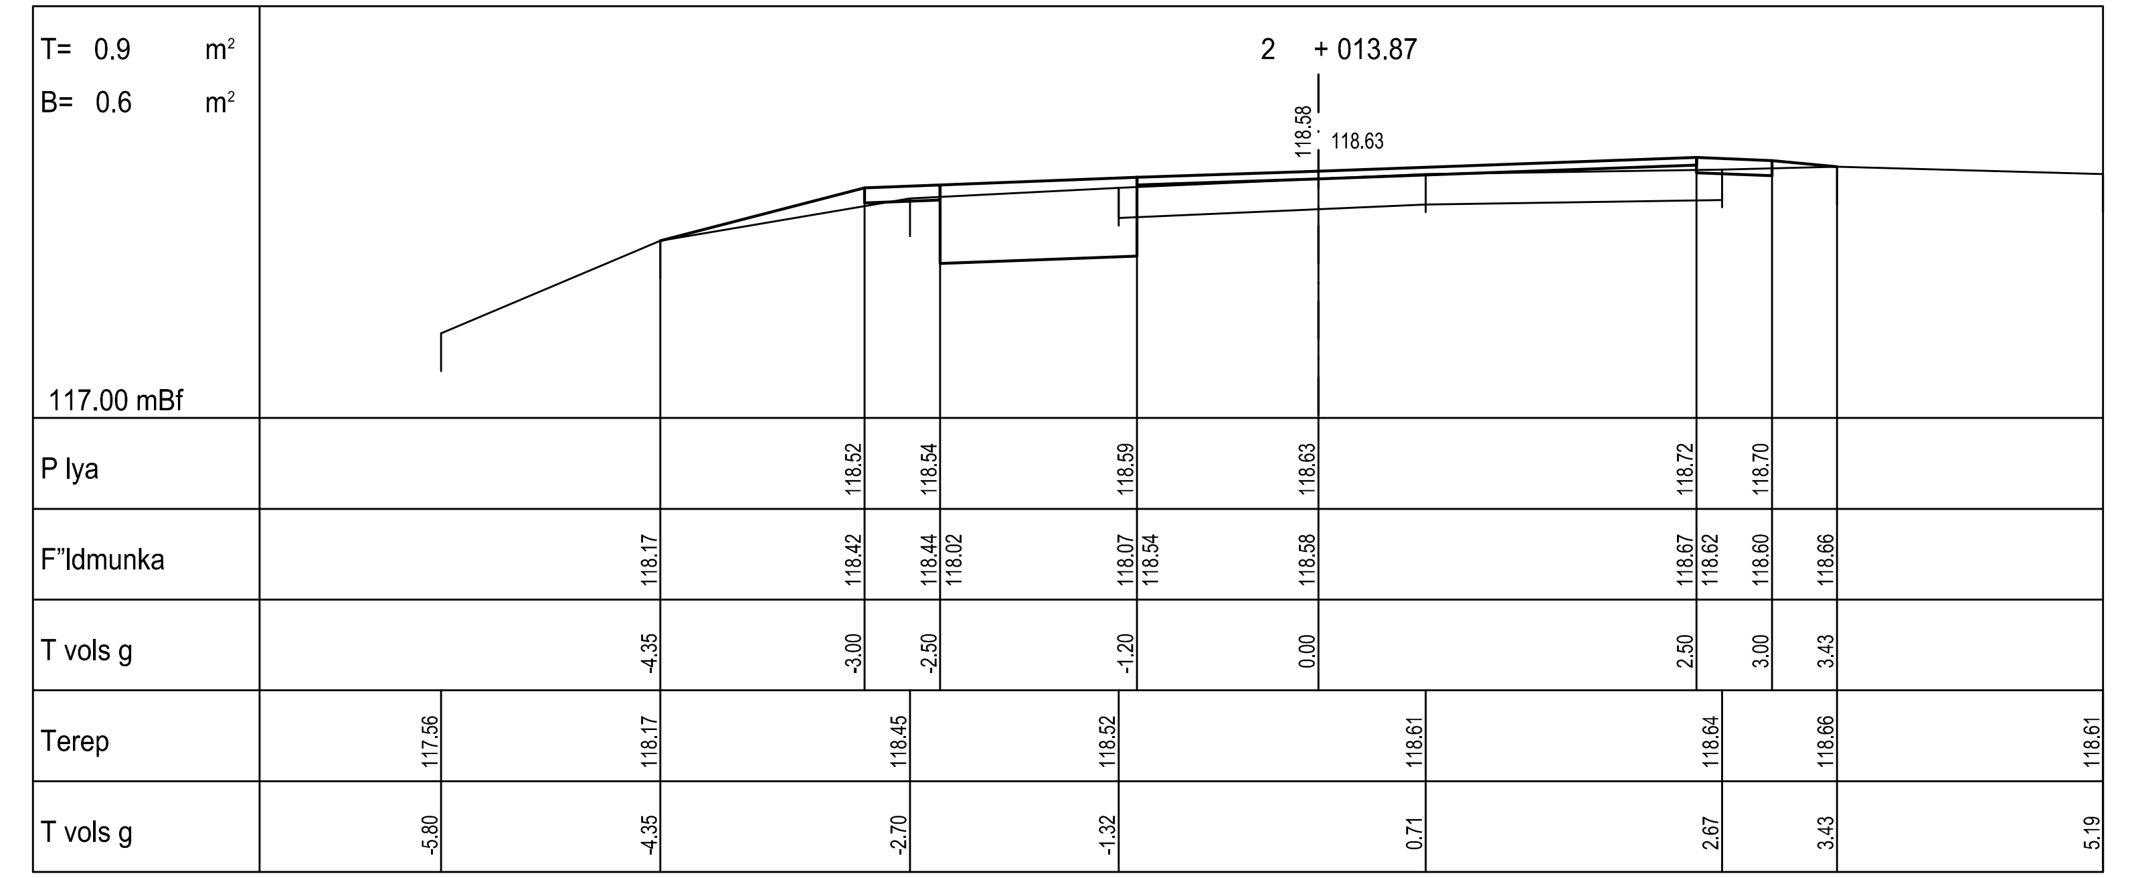
T= 0.9 m²
B= 0.6 m²
2 + 013.87
118.58
118.63
117.00 mBf
P lya
118.52 118.54 118.59 118.63 118.72 118.70
F"ldmunka
118.17 118.42 118.44 118.02 118.07 118.54 118.58 118.67 118.62 118.60 118.66
T vols g
-4.35 -3.00 -2.50 -1.20 0.00 2.50 3.00 3.43
Terep
117.56 118.17 118.45 118.52 118.61 118.64 118.66 118.61
T vols g
-5.80 -4.35 -2.70 -1.32 0.71 2.67 3.43 5.19

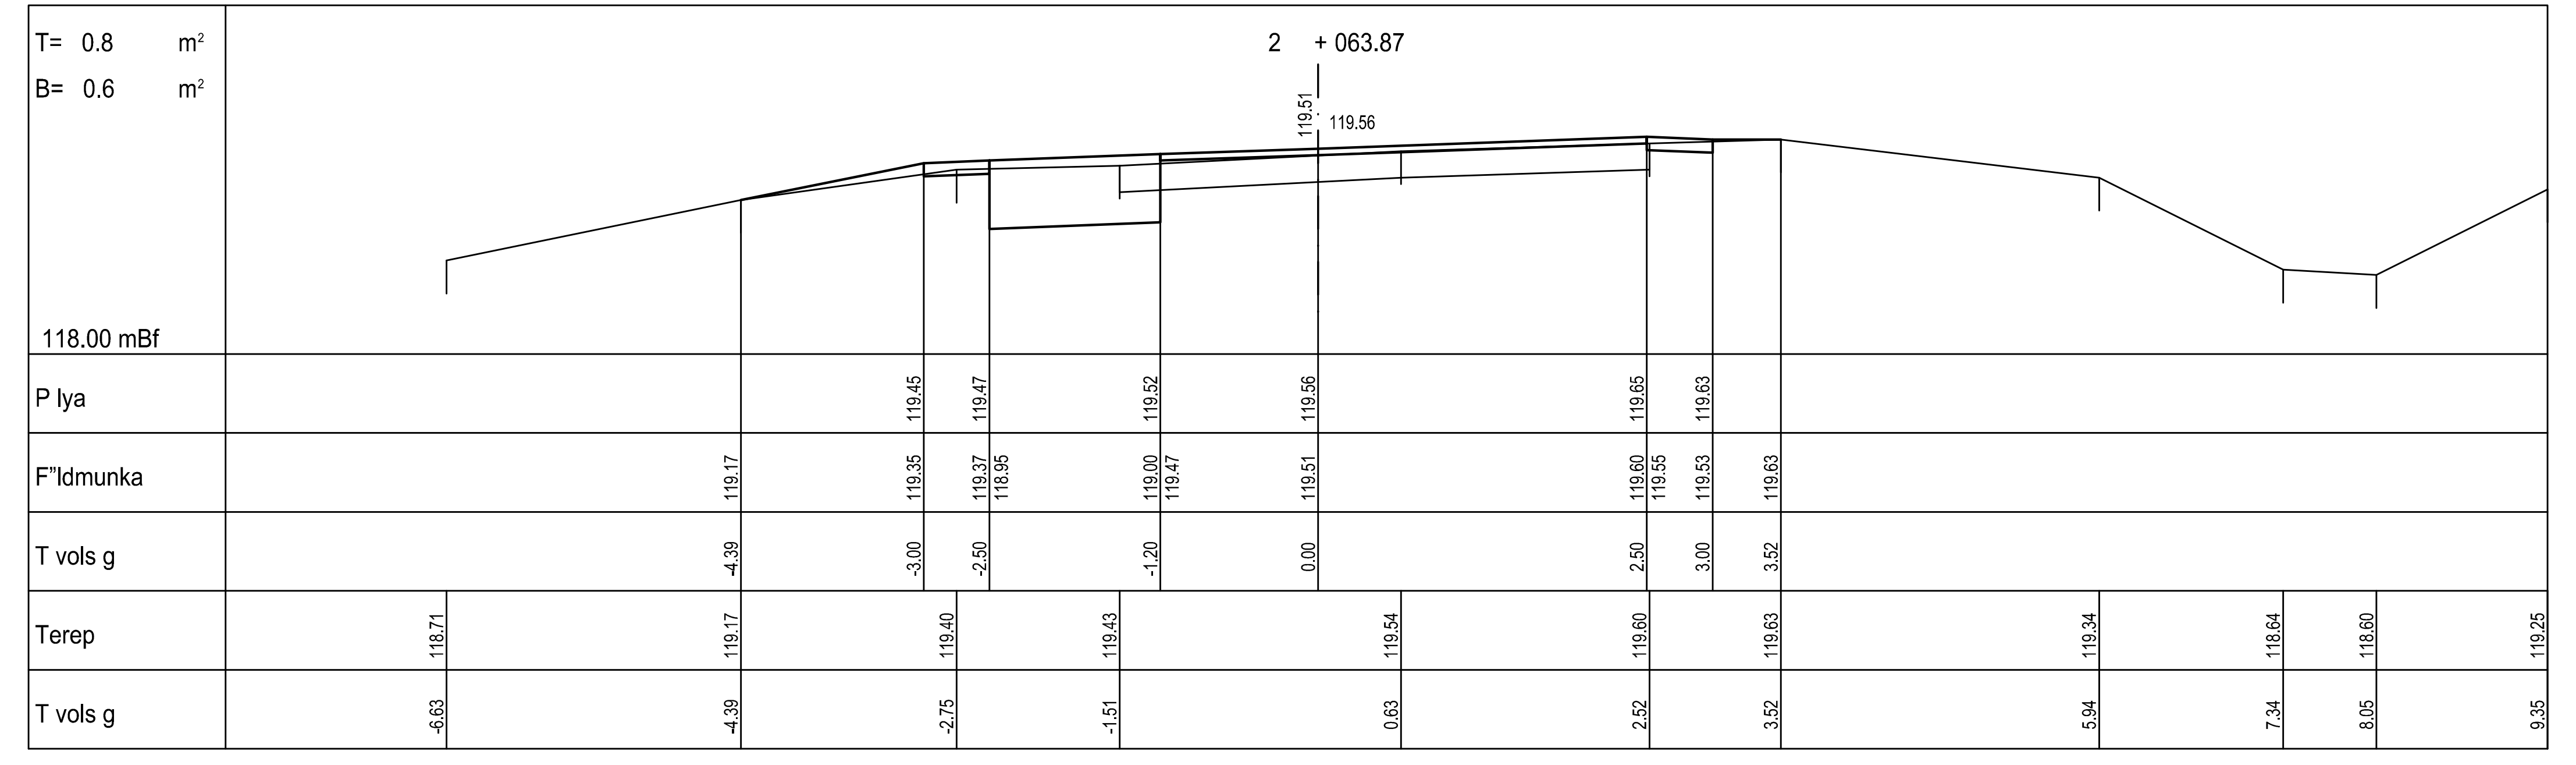
T= 0.8 m²
B= 0.6 m²
2 + 063.87
119.51
119.56
118.00 mBf
P lya
119.45 119.47 119.52 119.56 119.65 119.63
F"ldmunka
119.17 119.35 119.37 118.95 119.00 119.47 119.51 119.60 119.55 119.53 119.63
T vols g
-4.39 -3.00 -2.50 -1.20 0.00 2.50 3.00 3.52
Terep
118.71 119.17 119.40 119.43 119.54 119.60 119.63 119.34 118.64 118.60 119.25
T vols g
-6.63 -4.39 -2.75 -1.51 0.63 2.52 3.52 5.94 7.34 8.05 9.35

ARGON-GEO MÉRNÖKI IRODA KFT.
1143 BUDAPEST HUNGÁRIA KÖRÚT 134. Tel.: (06-1) 36-35-019, Fax: (06-1) 223-17-74 E-mail: argongeo@argongeo.hu

SZENTENDRE
Pomázi út
Burkolat felújítás
ÚTÉPÍTÉS - Egyesített engedélyezési és kiviteli terv
Keresztszelvények VIII. (1+838,72 - 2+063,87 kmsz)

MUNKASZÁM:	175-044-9
DÁTUM:	2017.09.20.
MÉRETARÁNY:	1:500, 1:100
ALAPSZINT:	Balti
VETÜLET:	EOV
ÜGYVEZETŐ:	Boldizsár László GT-T-01-12217

VONATKOZÓ UTASÍTÁS:
LAPSZÁM: U-17
MÉRTE: Visnyei Ilona KÉ 01-5125
SZERKESZTETTE: Visnyei Ilona
VIZSGÁLTA:
FELELŐS MŰSZAKI VEZETŐ: