STBER27
2017.10.26.
Mh= 1: 50
Mv= 1: 50
T= 0.2 m²
B= 0.4 m²
174.00 mBf

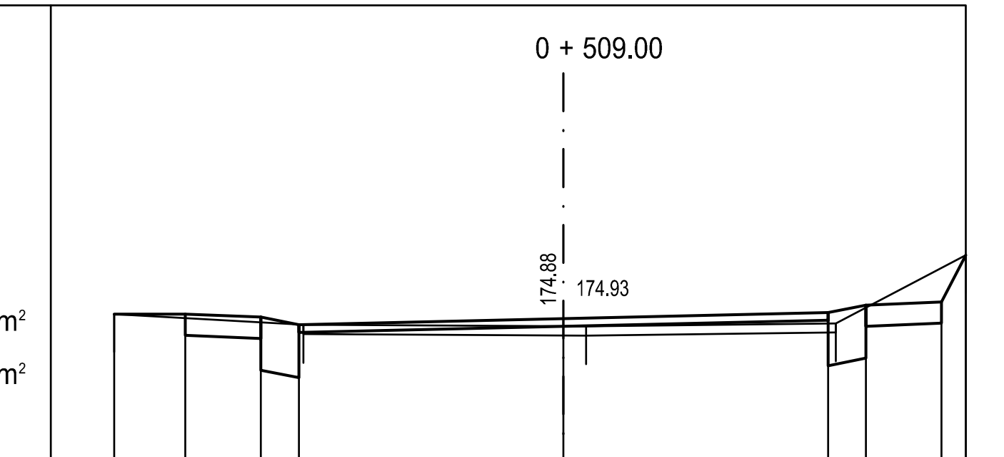

Pálya	174.96	174.94	174.89	174.93	174.97	175.02	175.04						
Földmunka	174.96	174.82	174.80	174.59	174.54	174.84	174.88	174.92	174.62	174.67	174.88	174.90	175.35
Távolság	-2.97	-2.50	-2.00	-1.75	0.00	1.75	2.00	2.50	2.66				
Terep	174.96	174.89	174.88	174.90	175.35								
Távolság	-2.97	-1.72	0.15	1.80	2.66								

T= 0.2 m²
B= 0.6 m²
179.00 mBf

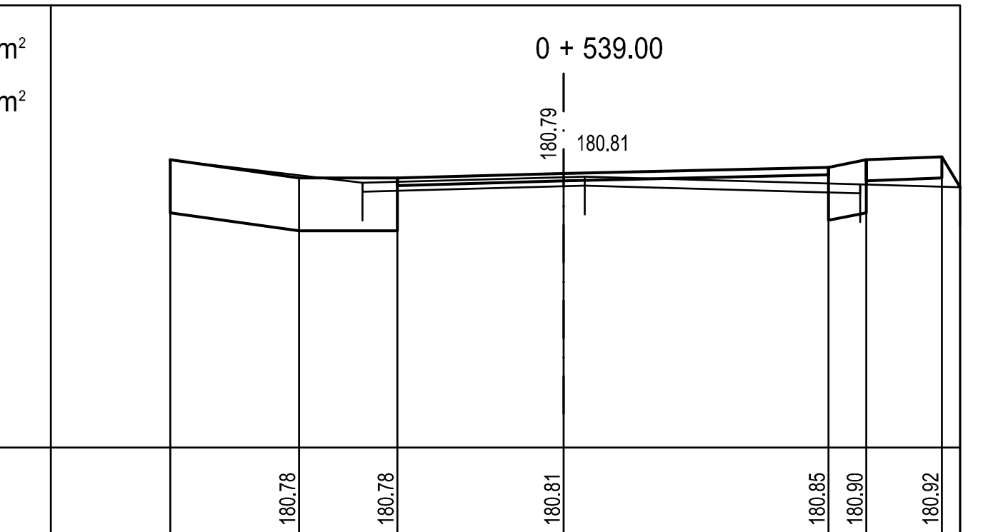

Pálya	180.78	180.78	180.81	180.85	180.90	180.92						
Földmunka	180.90	180.55	180.43	180.43	180.73	180.76	180.80	180.50	180.55	180.76	180.78	180.72
Távolság	-2.60	-1.75	-1.10	0.00	1.75	2.00	2.50	2.62				
Terep	180.90	180.75	180.79	180.74	180.72							
Távolság	-2.60	-1.33	0.14	1.96	2.62							

STBER27
2017.10.26.
Mh= 1: 50
Mv= 1: 50
T= 0.2 m²
B= 0.2 m²
186.00 mBf

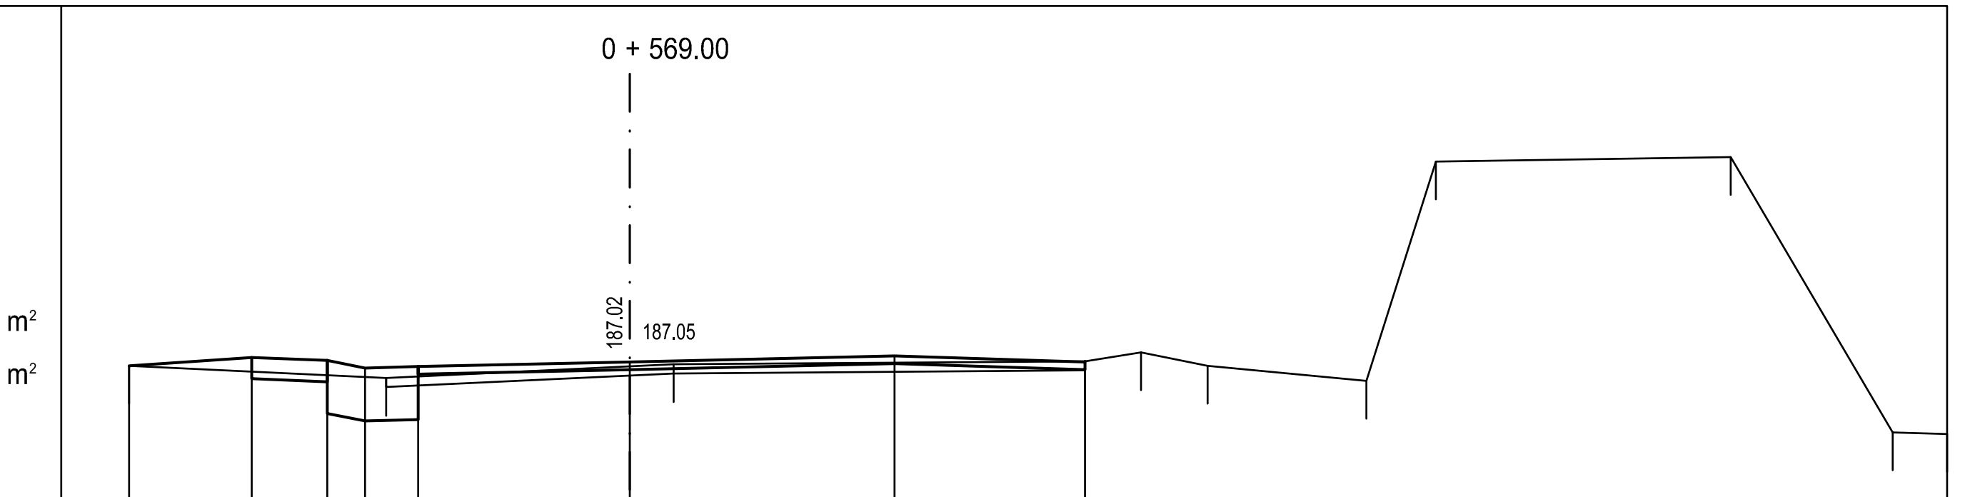

Pálya	187.08	187.06	187.01	187.02	187.05	187.09	187.05				
Földmunka	187.02	186.94	186.92	186.71	186.66	186.67	186.97	187.00	187.04	187.00	187.05
Távolság	-3.31	-2.50	-2.00	-1.75	-1.40	0.00	1.75	3.01			
Terep	187.02	186.94	187.03	187.05	187.11	187.02	186.92	188.37	188.40	186.58	186.57
Távolság	-3.31	-1.61	0.29	3.01	3.38	3.82	4.87	5.33	7.28	8.35	8.71

T= 0.6 m²
B= 0.0 m²
191.00 mBf

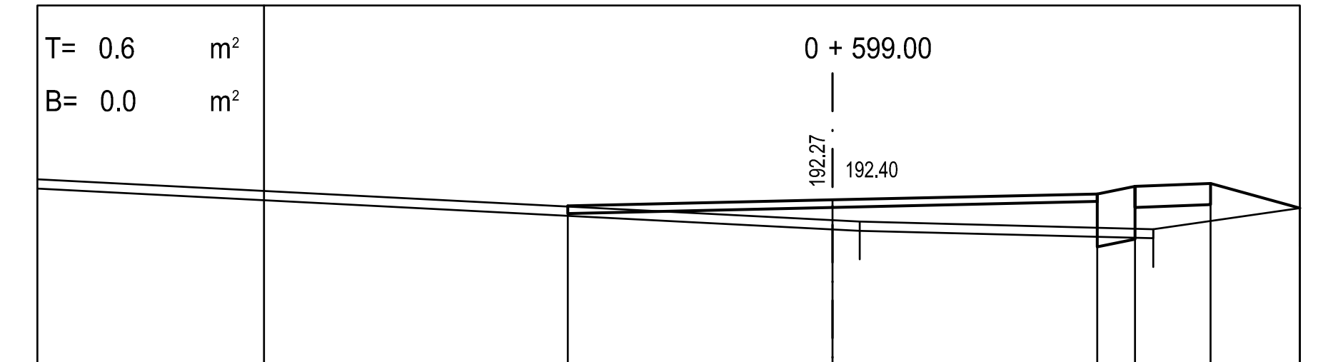

Pálya	192.40	192.44	192.49	192.51					
Földmunka	192.36	192.31	192.35	192.39	192.09	192.14	192.35	192.37	192.35
Távolság	-1.75	0.00	1.75	2.00	2.50	3.09			
Terep	192.26	192.21	192.35						
Távolság	0.18	2.12	3.09						

STBER27
2017.10.26.
Mh= 1: 50
Mv= 1: 50
T= 0.3 m²
B= 1.6 m²
197.00 mBf

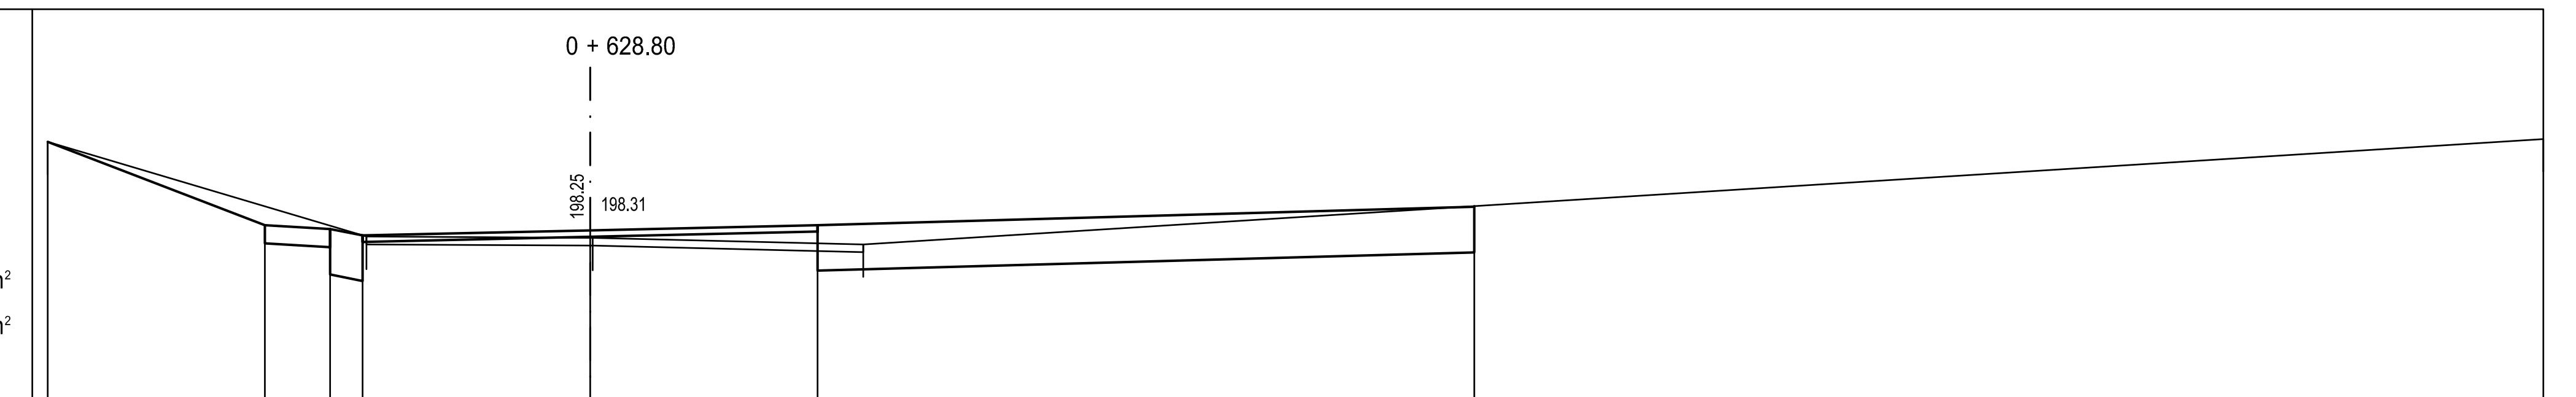

Pálya	198.35	198.32	198.27	198.31	198.35	198.49					
Földmunka	198.99	198.21	198.18	197.97	197.92	198.22	198.26	198.30	198.00	198.14	198.49
Távolság	-4.17	-2.50	-2.00	-1.75	0.00	1.75	6.80				
Terep	198.99	198.26	198.25	198.20	199.01						
Távolság	-4.17	-1.72	0.02	2.10	15.02						

STBER27
2017.10.26.
Mh= 1: 50
Mv= 1: 50
T= 0.2 m²
B= 0.4 m²
202.00 mBf

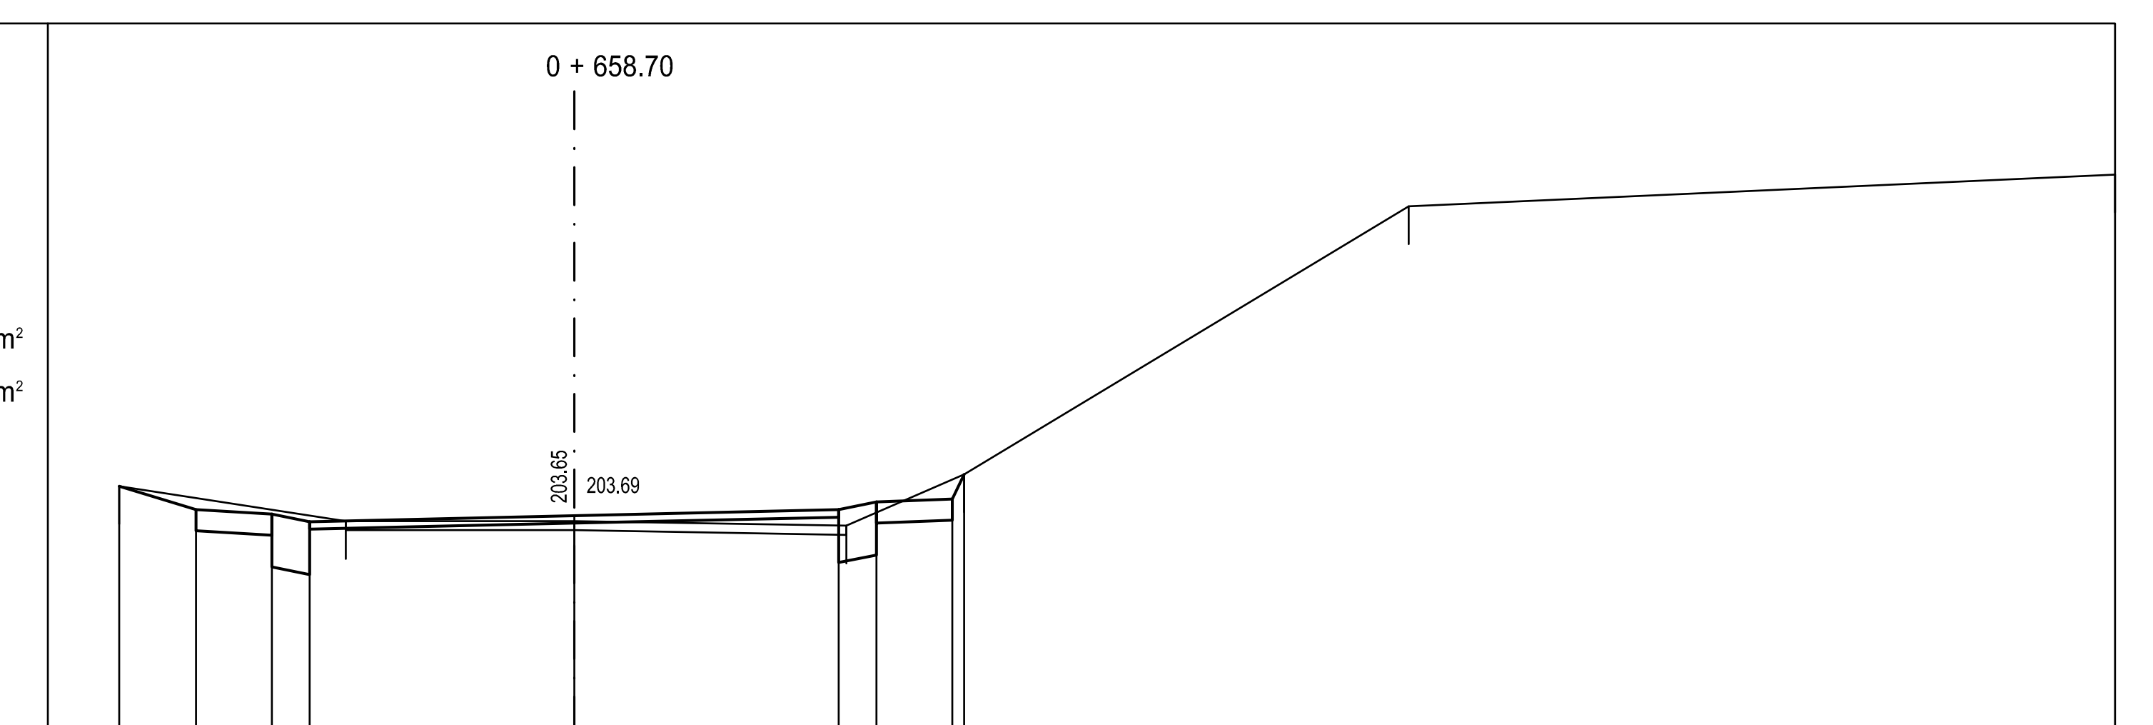

Pálya	203.73	203.70	203.65	203.69	203.73	203.78	203.80						
Földmunka	203.88	203.59	203.56	203.35	203.30	203.60	203.64	203.68	203.38	203.43	203.64	203.66	203.96
Távolság	-3.01	-2.50	-2.00	-1.75	0.00	1.75	2.00	2.50	2.58				
Terep	203.88	203.65	203.65	203.62	203.96	205.73	205.94						
Távolság	-3.01	-1.51	0.00	1.80	2.58	5.52	10.19						

STBER27
2017.10.26.
Mh= 1: 50
Mv= 1: 50
T= 0.2 m²
B= 0.5 m²
207.00 mBf

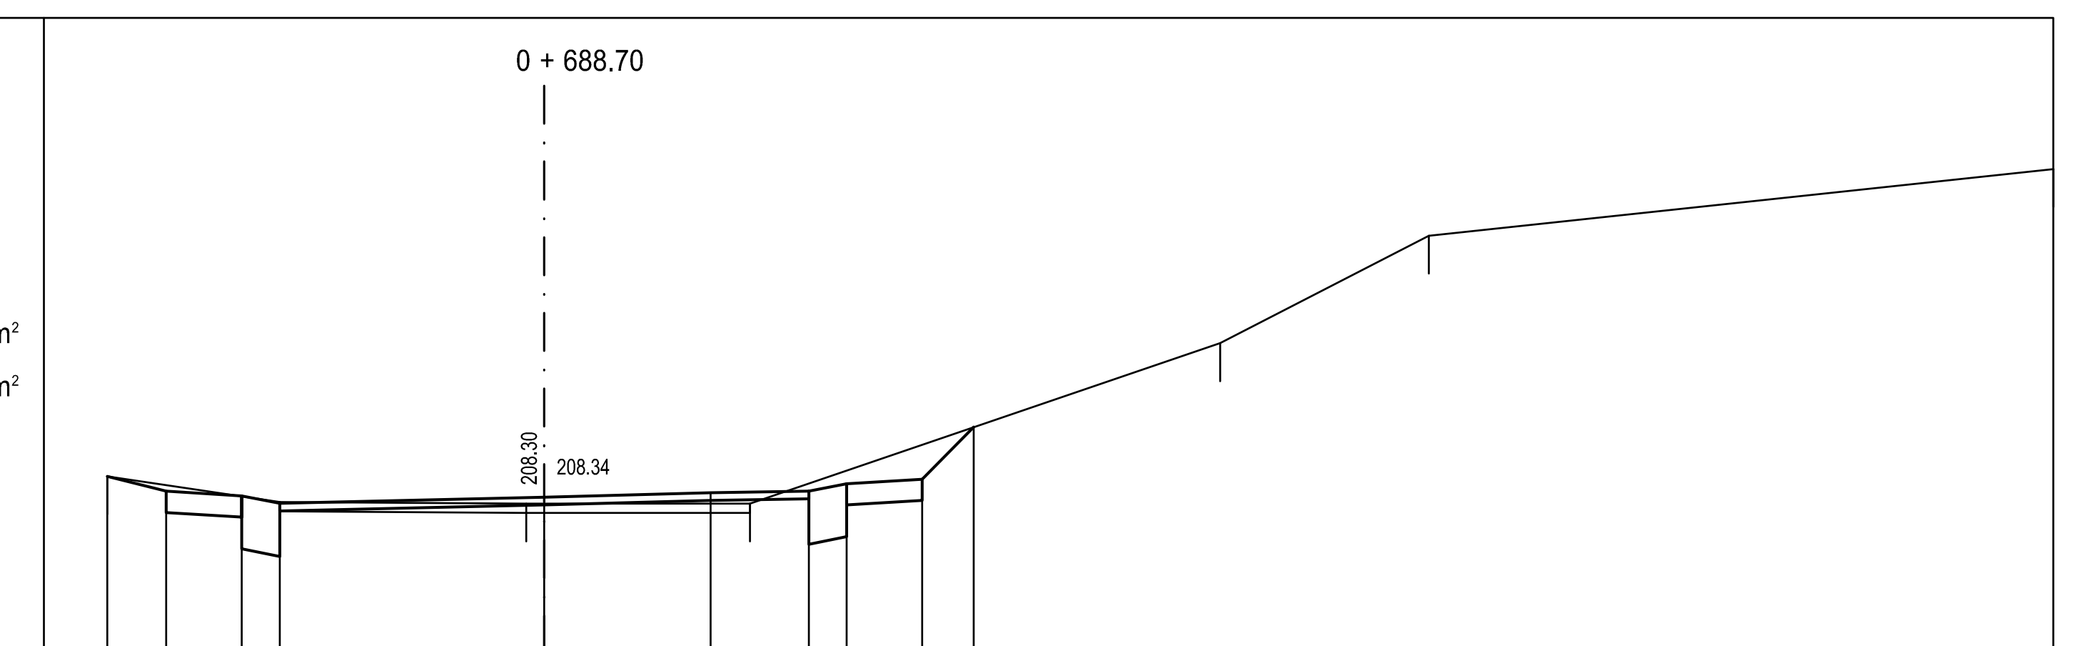

Pálya	208.38	208.35	208.30	208.34	208.37	208.38	208.43	208.46						
Földmunka	208.48	208.24	208.21	208.00	207.95	208.25	208.29	208.32	208.33	208.03	208.08	208.29	208.32	208.81
Távolság	-2.89	-2.50	-2.00	-1.75	0.00	1.10	1.75	2.00	2.50	2.84				
Terep	208.48	208.31	208.30	208.30	209.36	210.07	210.51							
Távolság	-2.89	-1.75	-0.12	1.36	4.47	5.85	9.98							

STBER27
2017.10.26.
Mh= 1: 50
Mv= 1: 50
T= 0.4 m²
B= 0.7 m²
210.00 mBf

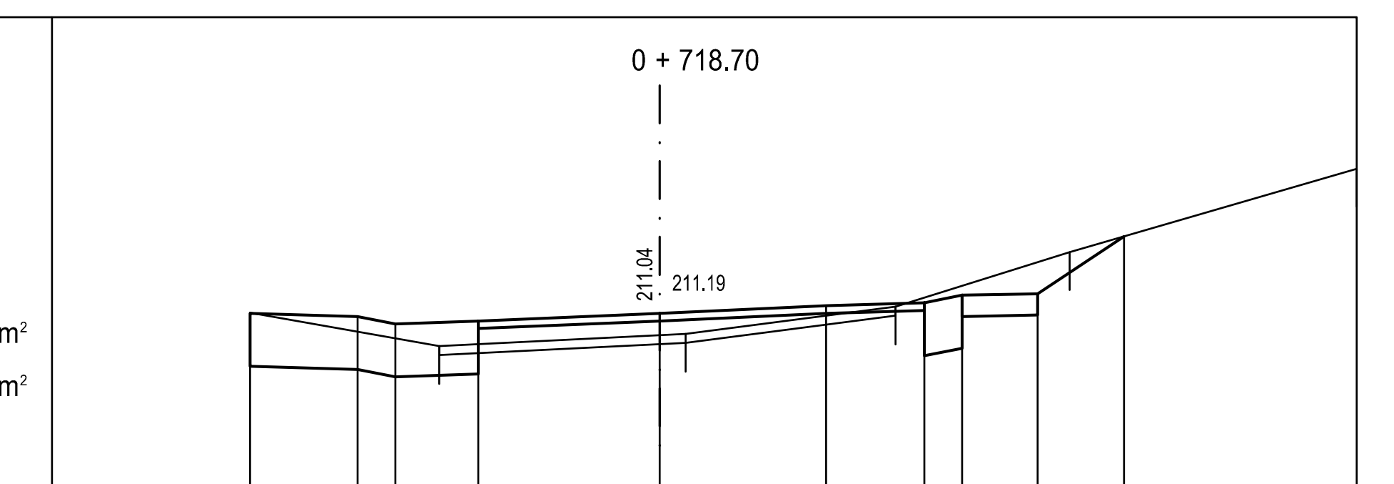

Pálya	211.17	211.12	211.14	211.19	211.24	211.26	211.31	211.32						
Földmunka	211.19	210.84	210.82	210.77	210.79	211.09	211.14	211.19	211.21	210.91	210.96	211.17	211.18	211.69
Távolság	-2.71	-2.00	-1.75	-1.20	0.00	1.10	1.75	2.00	2.50	3.07				
Terep	211.19	210.97	211.05	211.23	211.59	212.14								
Távolság	-2.71	-1.46	0.17	1.56	2.71	4.61								

T= 0.3 m²
B= 0.3 m²
211.00 mBf

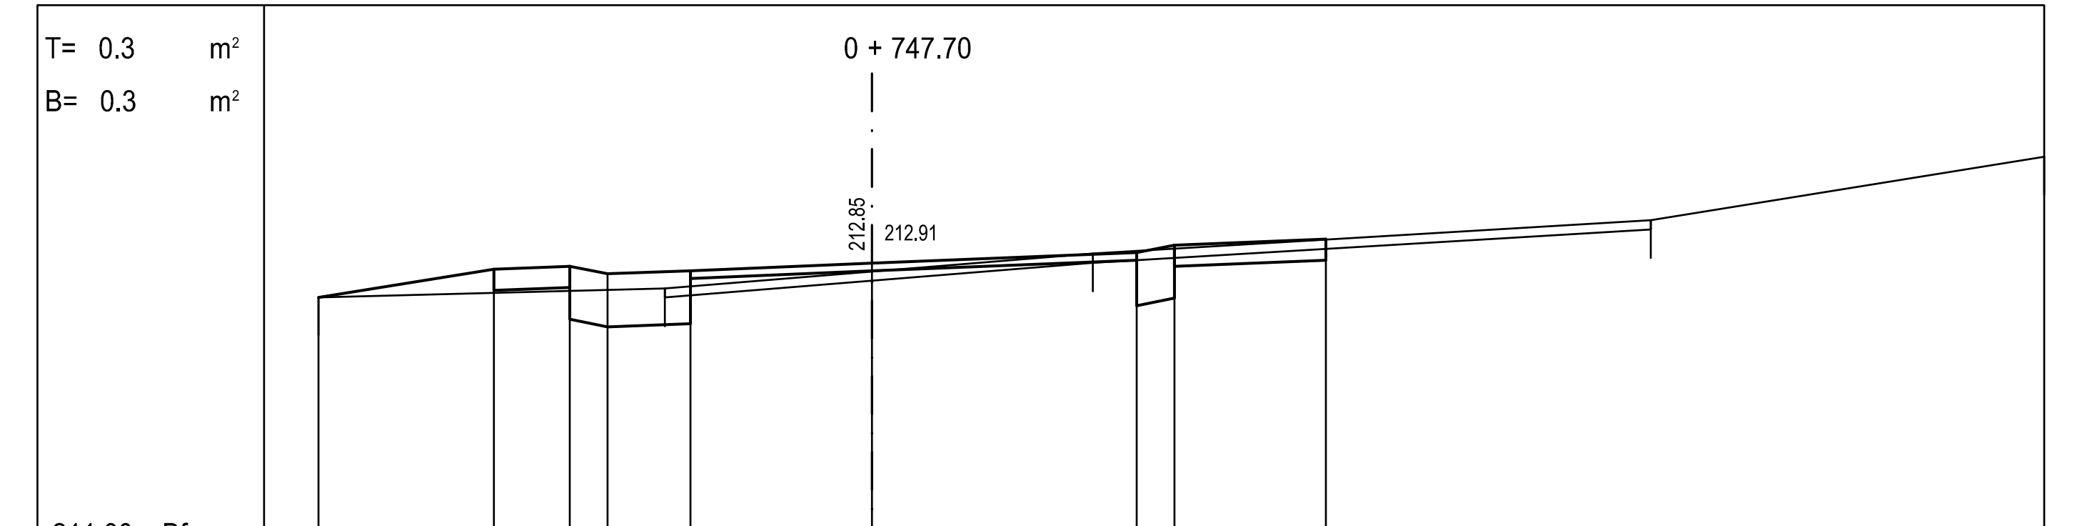

Pálya	212.87	212.89	212.84	212.86	212.91	212.98	213.03	213.07						
Földmunka	212.68	212.73	212.75	212.54	212.49	212.51	212.81	212.86	212.93	212.63	212.68	212.89	212.93	213.06
Távolság	-3.66	-2.50	-2.00	-1.75	-1.20	0.00	1.75	2.00	3.00					
Terep	212.68	212.74	212.97	213.19	213.61									
Távolság	-3.66	-1.37	1.46	5.15	7.75									

STBER27
2017.10.26.
Mh= 1: 50
Mv= 1: 50
T= 0.1 m²
B= 3.8 m²
210.00 mBf

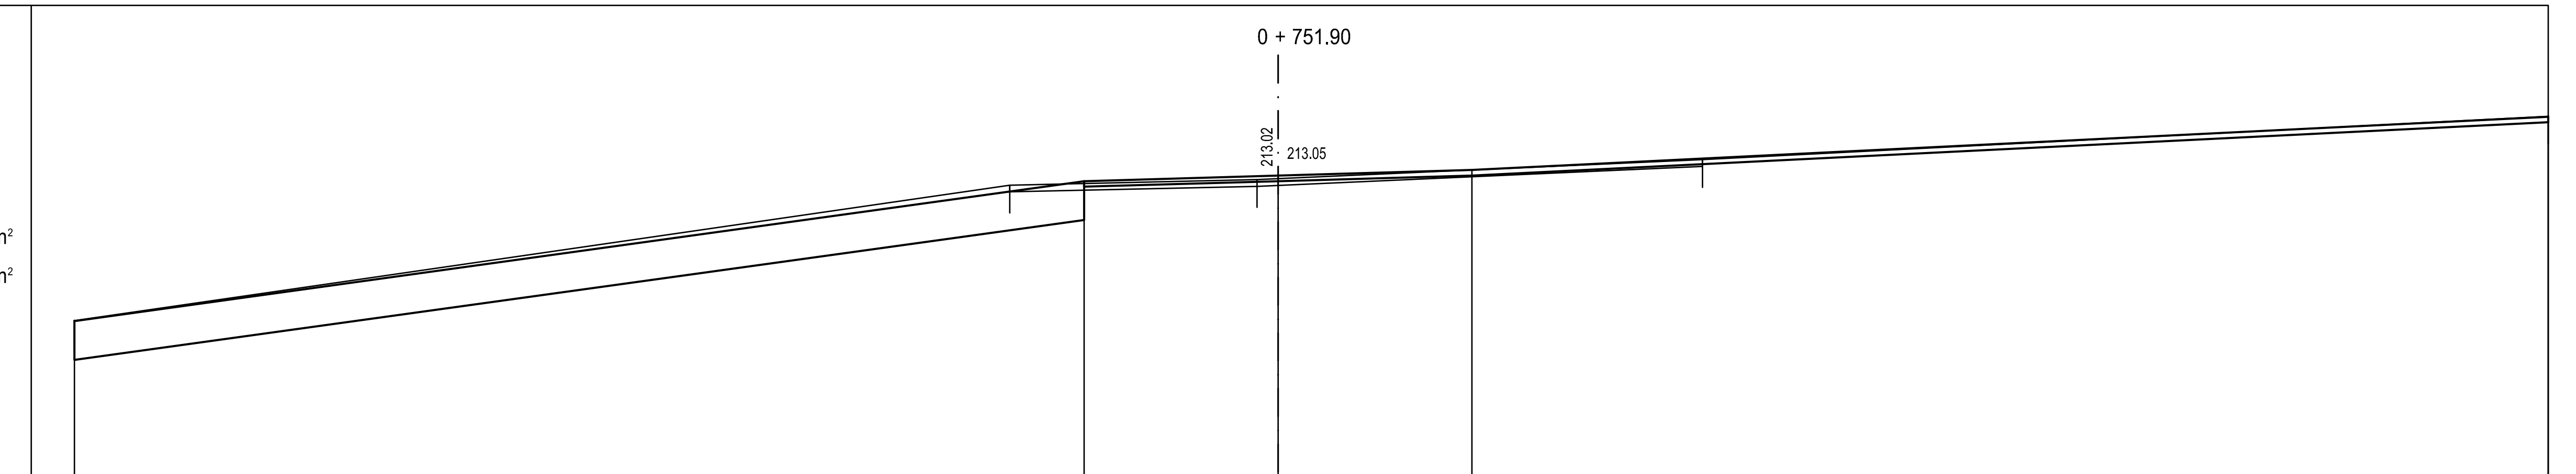

Pálya	213.00	213.05	213.10	213.58				
Földmunka	211.74	211.39	212.65	212.95	213.00	213.05	213.53	213.58
Távolság	-10.86	-1.75	0.00	1.75	11.46			
Terep	211.74	212.96	213.01	213.19	213.58			
Távolság	-10.86	-2.42	-0.19	3.83	11.46			

T= 0.3 m²
B= 0.4 m²
212.00 mBf

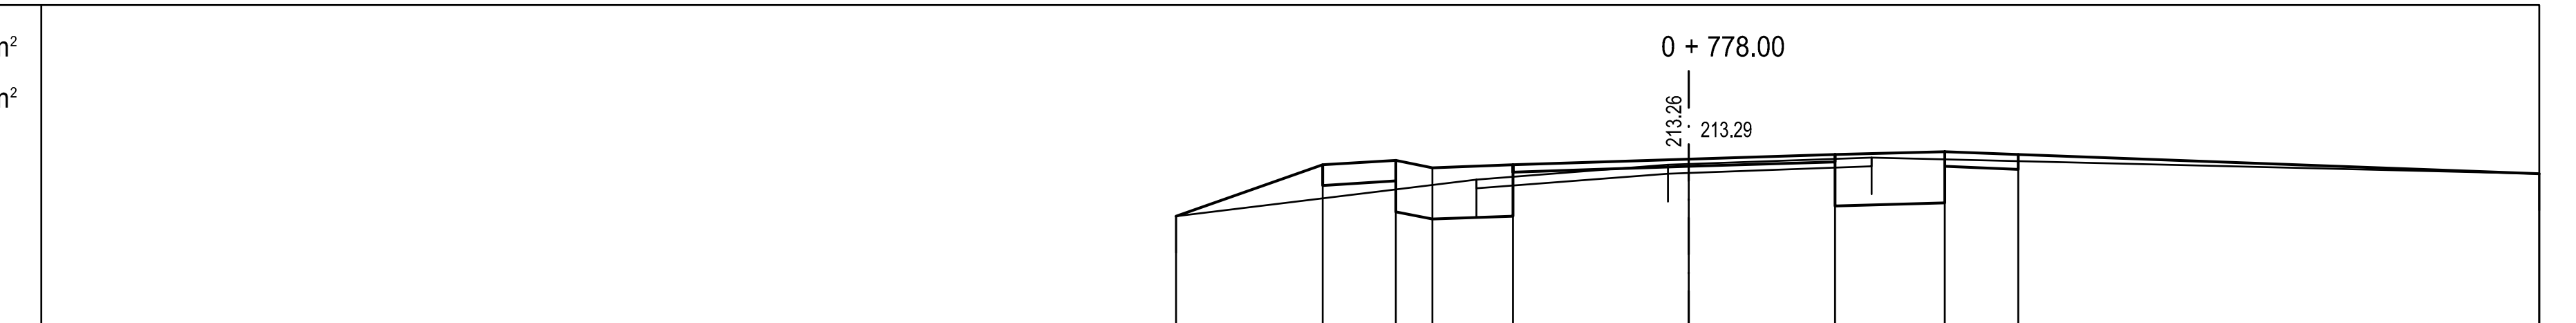

Pálya	213.25	213.28	213.23	213.25	213.29	213.32	213.34	213.32						
Földmunka	212.90	213.11	213.14	212.93	212.88	212.90	213.20	213.24	213.27	212.97	212.99	213.24	213.22	213.19
Távolság	-3.50	-2.50	-2.00	-1.75	-1.20	0.00	1.00	1.75	2.25	5.81				
Terep	212.90	213.15	213.25	213.30	213.19									
Távolság	-3.50	-1.45	-0.14	1.25	5.81									

ARGON-GEO MÉRNÖKI IRODA KFT.
1143 BUDAPEST HUNGÁRIA KÖRÚT 134. Tel.: (06-1) 36-35-019, Fax: (06-1) 223-17-74 E-mail: argongeo@argongeo.hu

SZENTENDRE
Várkonyi Zoltán u - Berek u - Tyúkos dűlő
burkolat felújítása
ÚTÉPÍTÉS - Egyesített engedélyezési és kiviteli terv
Keresztszelvények V. Berek utca III.

MUNKASZÁM:	175-044-9
DÁTUM:	2017.10.27.
MÉRETARÁNY:	1:50
ALAPSZINT:	Balti
VETÜLET:	EOV
ÜGYVEZETŐ:	Boldizsár László GT-T-01-12217
VONATKOZÓ UTASÍTÁS:	
LAPSZÁM:	U-14
MÉRTE:	Visnyei Ilona KÉ 01-5125
SZERKESZTETTE:	Visnyei Ilona
VIZSGÁLTA:	
FELELŐS MŰSZAKI VEZETŐ:	