




Várkonyi Zoltán utca út szélesítéssel

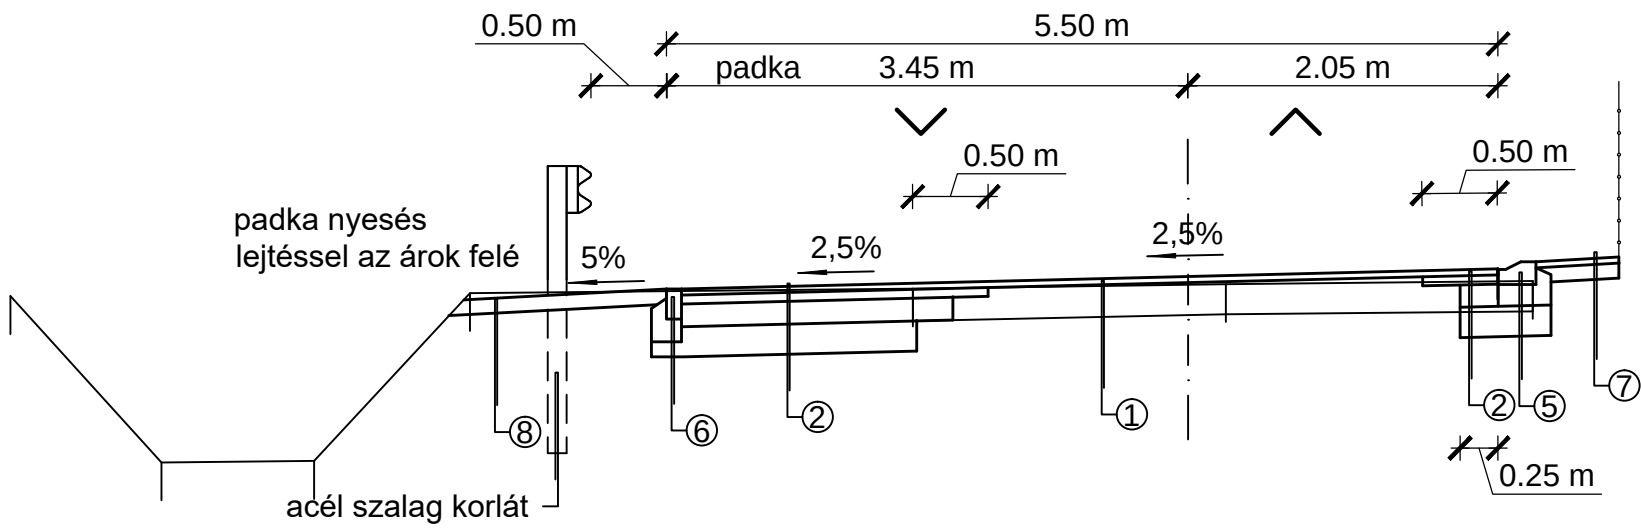


Várkonyi Zoltán utca szőnyegezett szakaszon

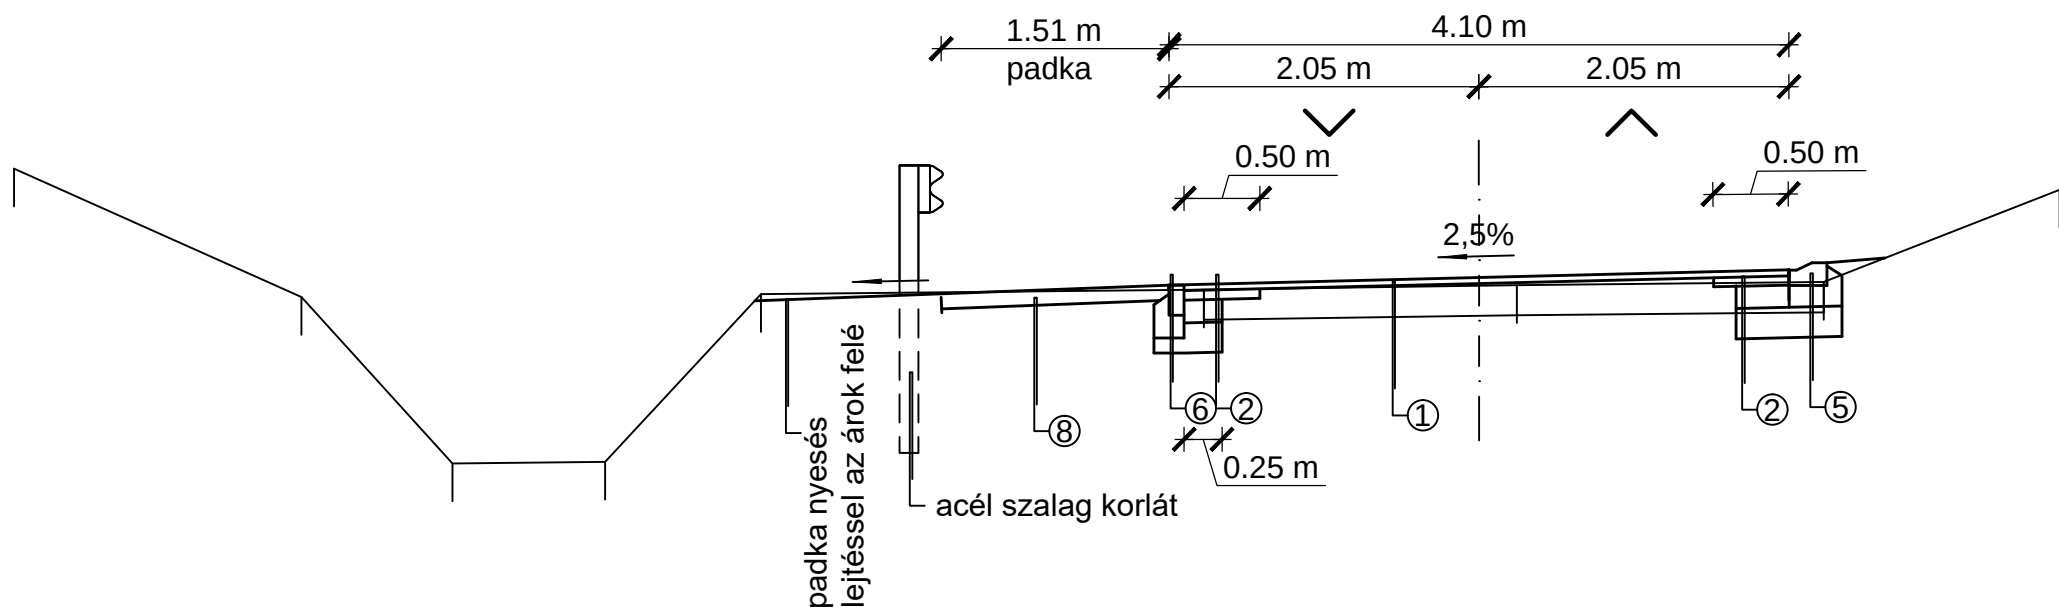

Berek utca

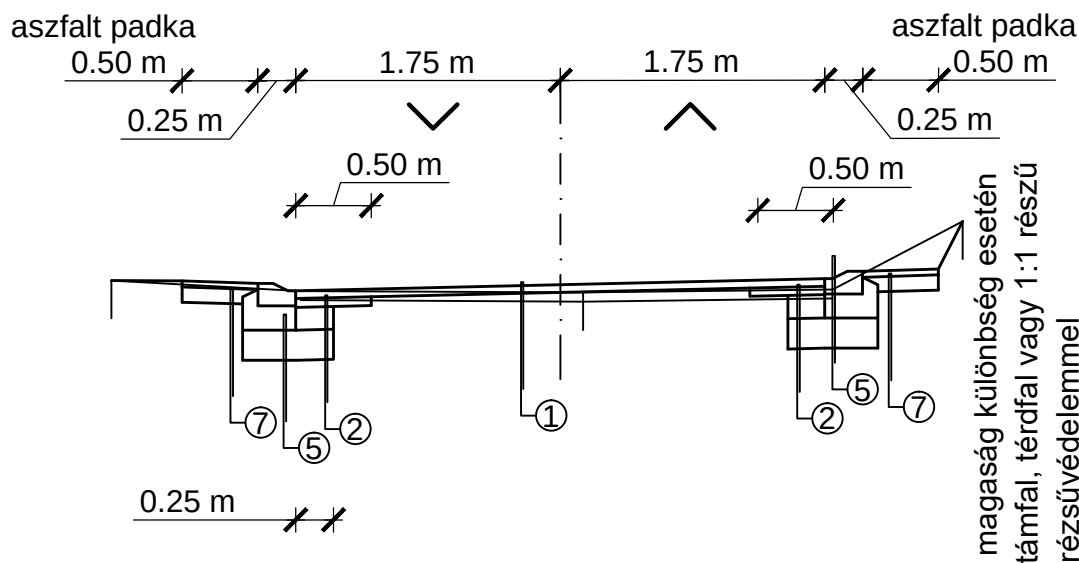

Tyúkos dűlő

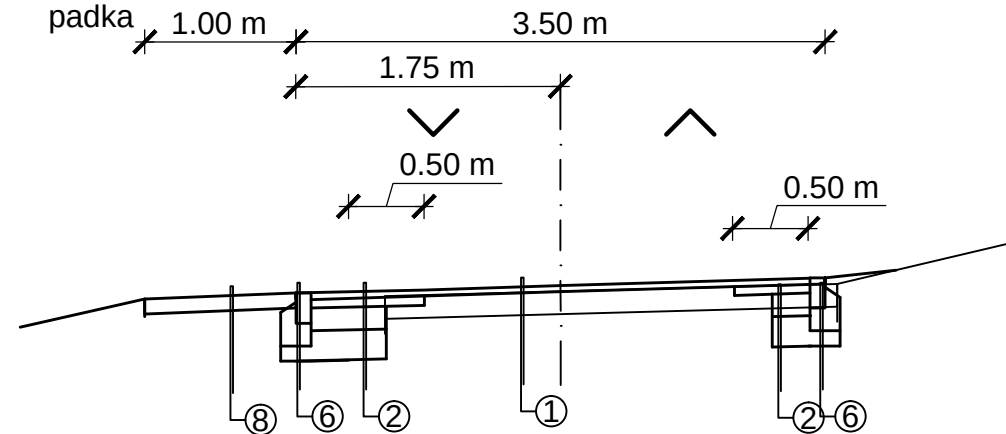

Pályaszerkezetek:

- 4 cm AC-11 aszfalt szőnyegezés
0-4 cm AC-11 kiegyenlítő aszfalt réteg
Profilmarás
alap kátyúzása, takarítása, meleg bitumenes kellősitése
- 4 cm AC-11 kopóréteg
6 cm AC-22 kötőréteg
15 cm Ckt-4 cementstabilizáció
20 cm homokos kavics védőréteg
aszfalt padka
- Kapubehajtó burkolat:
4 cm AC-11 aszfalt kopóréteg
15 cm Ckt-4 cementstabilizáció
20 cm homokoskavics védőréteg
- Kapubehajtó burkolat meglévő térkő csatlakozás:
6 cm beton térkő burkolat
3 cm ZH 2/5 zúzott homok ágyazat
15 cm M22 mechanikai stabilizáció
- "K" szegély
C 12/15-32-f1 (földnedves) betongerendán, cementhabarcs hézagolással
- Süllyesztett szegély
C 12/15-32-f1 (földnedves) betongerendán, cementhabarcs hézagolással
- 4 cm AC-11 aszfalt padka
10 cm M22 mechanikai stabilizáció és ZK 0/10 záróréteg behengerlésével.
- Nemesített padka
10 cm M22 mechanikai stabilizáció és ZK 0/10 záróréteg behengerlésével.

ARGON-GEO MÉRNÖKI IRODA KFT. 1143 BUDAPEST HUNGÁRIA KÖRÜT 134. Tel.: (06-1) 36-35-019, Fax: (06-1) 223-17-74 E-mail: argongeo@argongeo.hu			
SZENTENDRE Várkonyi Zoltán u - Berek u - Tyúkos dűlő burkolat felújítása ÚTÉPÍTÉS - Egyesített engedélyezési és kiviteli terv Mintakeresztelvények		MUNKASZÁM: 175-044-9	DÁTUM: 2017.10.27.
		MÉRETARÁNY: 1:50	ALAPSZINT: Balti
VONATKOZÓ UTASÍTÁS:		LAPSZÁM: U-06	VETÜLET: EOV
MÉRTE: Visnyei Ilona KÉ 01-5125	SZERKESZTETTE: Visnyei Ilona	VIZSGÁLTA:	ÜGYVEZETŐ: Boldizsár László GT-T-01-12217