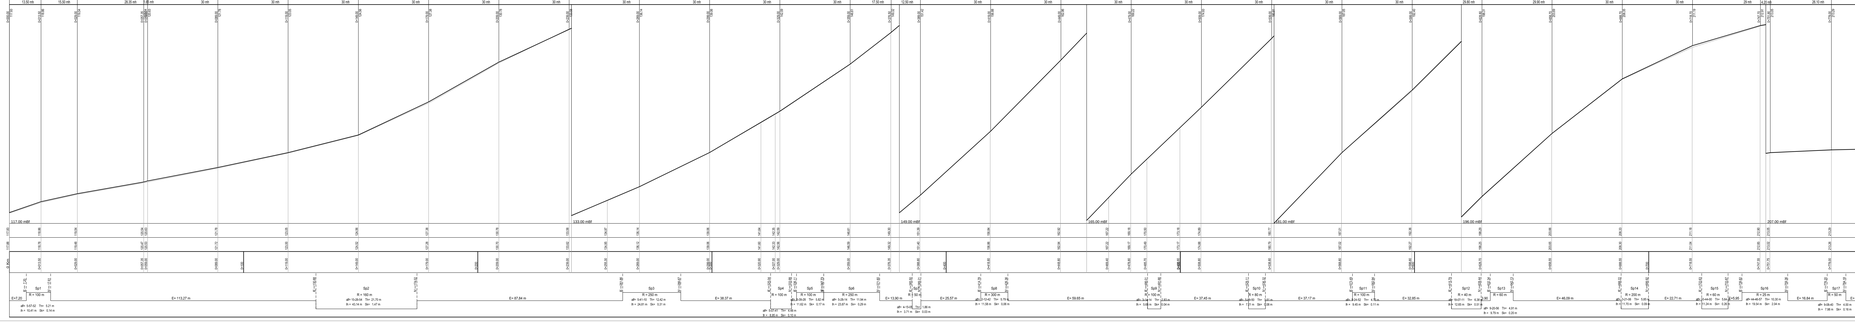

Esésviszonyok
Em 6.89% 13.50 mh
Em 4.39% 15.50 mh
Em 3.53% 28.35 mh
Em 5.45% 1.65 mh
Em 3.83% 30 mh
Em 4.23% 30 mh
Em 5.03% 30 mh
Em 9.4% 30 mh
Em11.33% 30 mh
Em 9.33% 30 mh
Em 8.53% 30 mh
Em 9.73% 30 mh
Em11.77% 30 mh
Em13.4% 30 mh
Em15.49% 17.50 mh
Em16.8% 12.50 mh
Em18.2% 30 mh
Em20.27% 30 mh
Em20.87% 30 mh
Em19.03% 30 mh
Em19.6% 30 mh
Em20.8% 30 mh
Em17.83% 30 mh
Em19.83% 29.80 mh
Em17.99% 29.90 mh
Em15.53% 30 mh
Em 9.47% 30 mh
Em 5.93% 29 mh
Em 3.33% 4.20 mh
Em 0.92% 26.10 mh
Em 0.43% 30 mh
Em 2.67% 30 mh
Em 3.33% 24 mh
Em 6.83% 6 mh
Em10.63% 30 mh
Es 1.59% 15.70 mh
Es 8.18% 14.30 mh
Es 9.57% 25.70 mh
Es21.7% 6.96 mh
Azonosító
STBEREK
2017.10.14.
Méretarány
Mh= 1: 500
Mv= 1: 100
Alapsík
117.00 mBf
133.00 mBf
149.00 mBf
165.00 mBf
181.00 mBf
196.00 mBf
207.00 mBf
Pályaszint
Terepszint
Szelvényezés
0 Km
0+100
0+200
0+300
0+400
0+500
0+600
0+700
0+800
0+900
Irányviszonyok
bal ív
egyenes
jobb ív
E=7.20
Sp1 R = 100 m alf= 5-57-52 Th= 5.21 m lh = 10.41 m Sk= 0.14 m
E= 113.27 m
Sp2 R = 160 m alf= 15-26-54 Th= 21.70 m lh = 43.14 m Sk= 1.47 m
E= 87.84 m
Sp3 R = 250 m alf= 5-41-10 Th= 12.42 m lh = 24.81 m Sk= 0.31 m
E= 38.37 m
Sp4 R = 100 m alf= 5-07-41 Th= 4.48 m lh = 8.95 m Sk= 0.10 m
Sp5 R = 100 m alf= 6-39-28 Th= 5.82 m lh = 11.62 m Sk= 0.17 m
Sp6 R = 250 m alf= 5-28-14 Th= 11.94 m lh = 23.87 m Sk= 0.29 m
E= 13.90 m
Sp7 R = 50 m alf= 4-15-05 Th= 1.86 m lh = 3.71 m Sk= 0.03 m
E= 25.57 m
Sp8 R = 300 m alf= 2-12-42 Th= 5.79 m lh = 11.58 m Sk= 0.06 m
E= 59.65 m
Sp9 R = 100 m alf= 3-14-14 Th= 2.83 m lh = 5.65 m Sk= 0.04 m
E= 37.45 m
Sp10 R = 80 m alf= 5-09-50 Th= 3.61 m lh = 7.21 m Sk= 0.08 m
E= 37.17 m
Sp11 R = 100 m alf= 5-24-52 Th= 4.73 m lh = 9.45 m Sk= 0.11 m
E= 32.85 m
Sp12 R = 40 m alf= 18-07-11 Th= 6.38 m lh = 12.65 m Sk= 0.51 m
3.90
Sp13 R = 60 m alf= 9-20-56 Th= 4.91 m lh = 9.79 m Sk= 0.20 m
E= 46.09 m
Sp14 R = 200 m alf= 3-21-06 Th= 5.85 m lh = 11.70 m Sk= 0.09 m
E= 22.71 m
Sp15 R = 60 m alf= 10-44-00 Th= 5.64 m lh = 11.24 m Sk= 0.26 m
E=5.95
Sp16 R = 25 m alf= 44-46-57 Th= 10.30 m lh = 19.54 m Sk= 2.04 m
E= 16.84 m
Sp17 R = 50 m alf= 9-08-40 Th= 4.00 m lh = 7.98 m Sk= 0.16 m
E= 12.91 m
Sp18 R = 300 m alf= 2-31-29 Th= 6.61 m lh = 13.22 m Sk= 0.07 m
E= 97.08 m
Sp19 R = 25 m alf= 43-16-11 Th= 9.92 m lh = 18.88 m Sk= 1.89 m
E= 34.39 m

Jelmagyarázat:

- terep
- tervezett szintek

ARGON-GEO MÉRNÖKI IRODA KFT.

1143 BUDAPEST HUNGÁRIA KÖRÚT 134. Tel.: (06-1) 36-35-019, Fax: (06-1) 223-17-74 E-mail: argongeo@argongeo.hu

SZENTENDRE
Várkonyi Zoltán u - Berek u - Tyúkos dűlő burkolat felújítása
ÚTÉPÍTÉS - Egyesített engedélyezési és kiviteli terv
Hossz-szelvény II. Berek utca

MUNKASZÁM:	175-044-9
DÁTUM:	2017.09.29.
MÉRETARÁNY:	1:500, 1:100
ALAPSZINT:	Balti
VETÜLET:	EOV
LAPSZÁM:	U-08
ÜGYVEZETŐ:	Boldizsár László GT-T-01-12217

VONATKOZÓ UTASÍTÁS:

MÉRTE:	SZERKESZTETTE:	VIZSGÁLTA:	FELELŐS MŰSZAKI VEZETŐ:
Visnyei Ilona KÉ 01-5125	Visnyei Ilona		