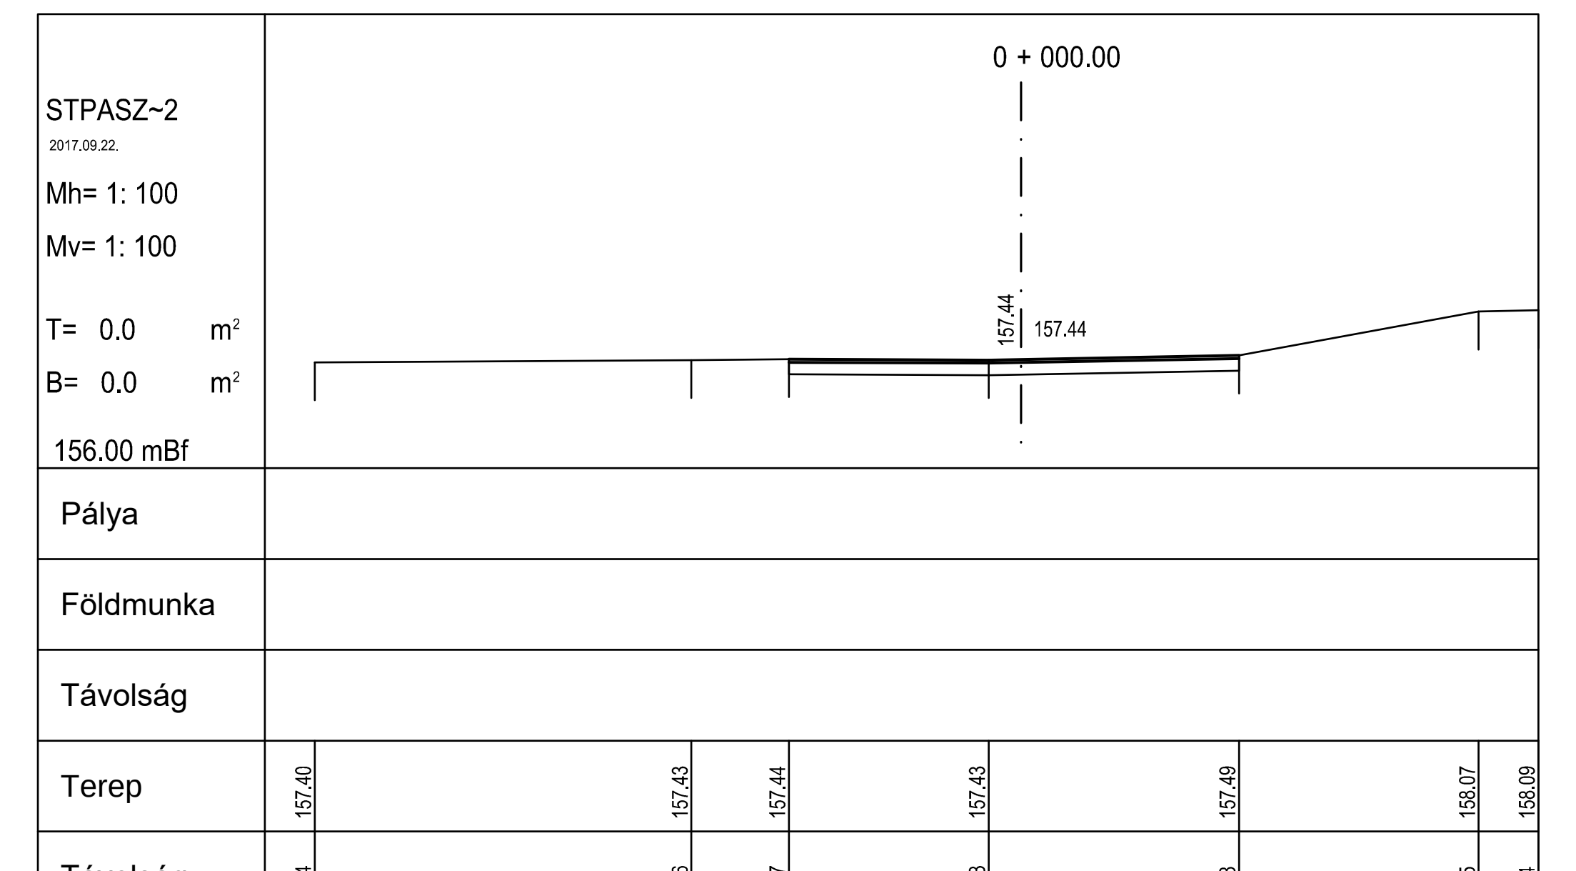
0 + 000.00
STPASZ~2
2017.09.22.
Mh= 1: 100
Mv= 1: 100
T= 0.0 m²
B= 0.0 m²
157.44
156.00 mBf
Pálya
Földmunka
Távolság
Terep
157.40 157.43 157.44 157.43 157.49 158.07 158.09
Távolság
-9.34 -4.36 -3.07 -0.43 2.88 6.05 6.84

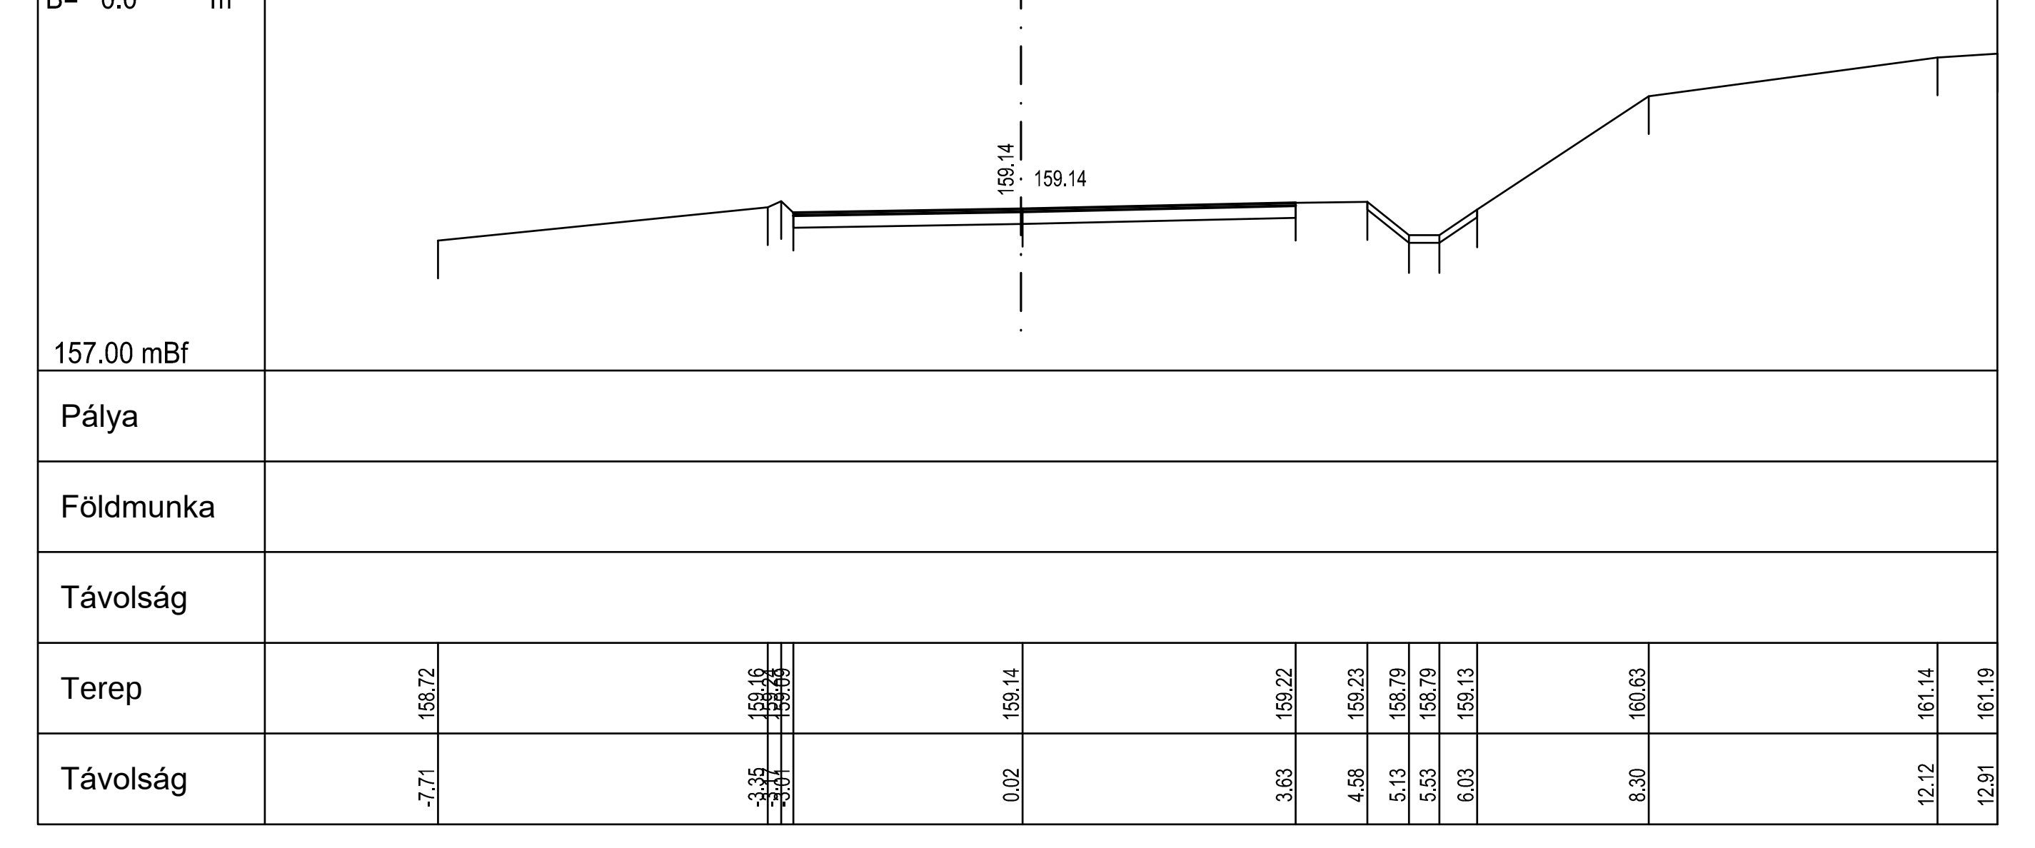
T= 0.0 m²
B= 0.0 m²
0 + 026.33
159.14
157.00 mBf
Pálya
Földmunka
Távolság
Terep
158.72 159.16 159.25 159.25 159.14 159.22 159.23 158.79 158.79 159.13 160.63 161.14 161.19
Távolság
-7.71 -3.35 -3.21 -3.01 0.02 3.63 4.58 5.13 5.53 6.03 8.30 12.12 12.91

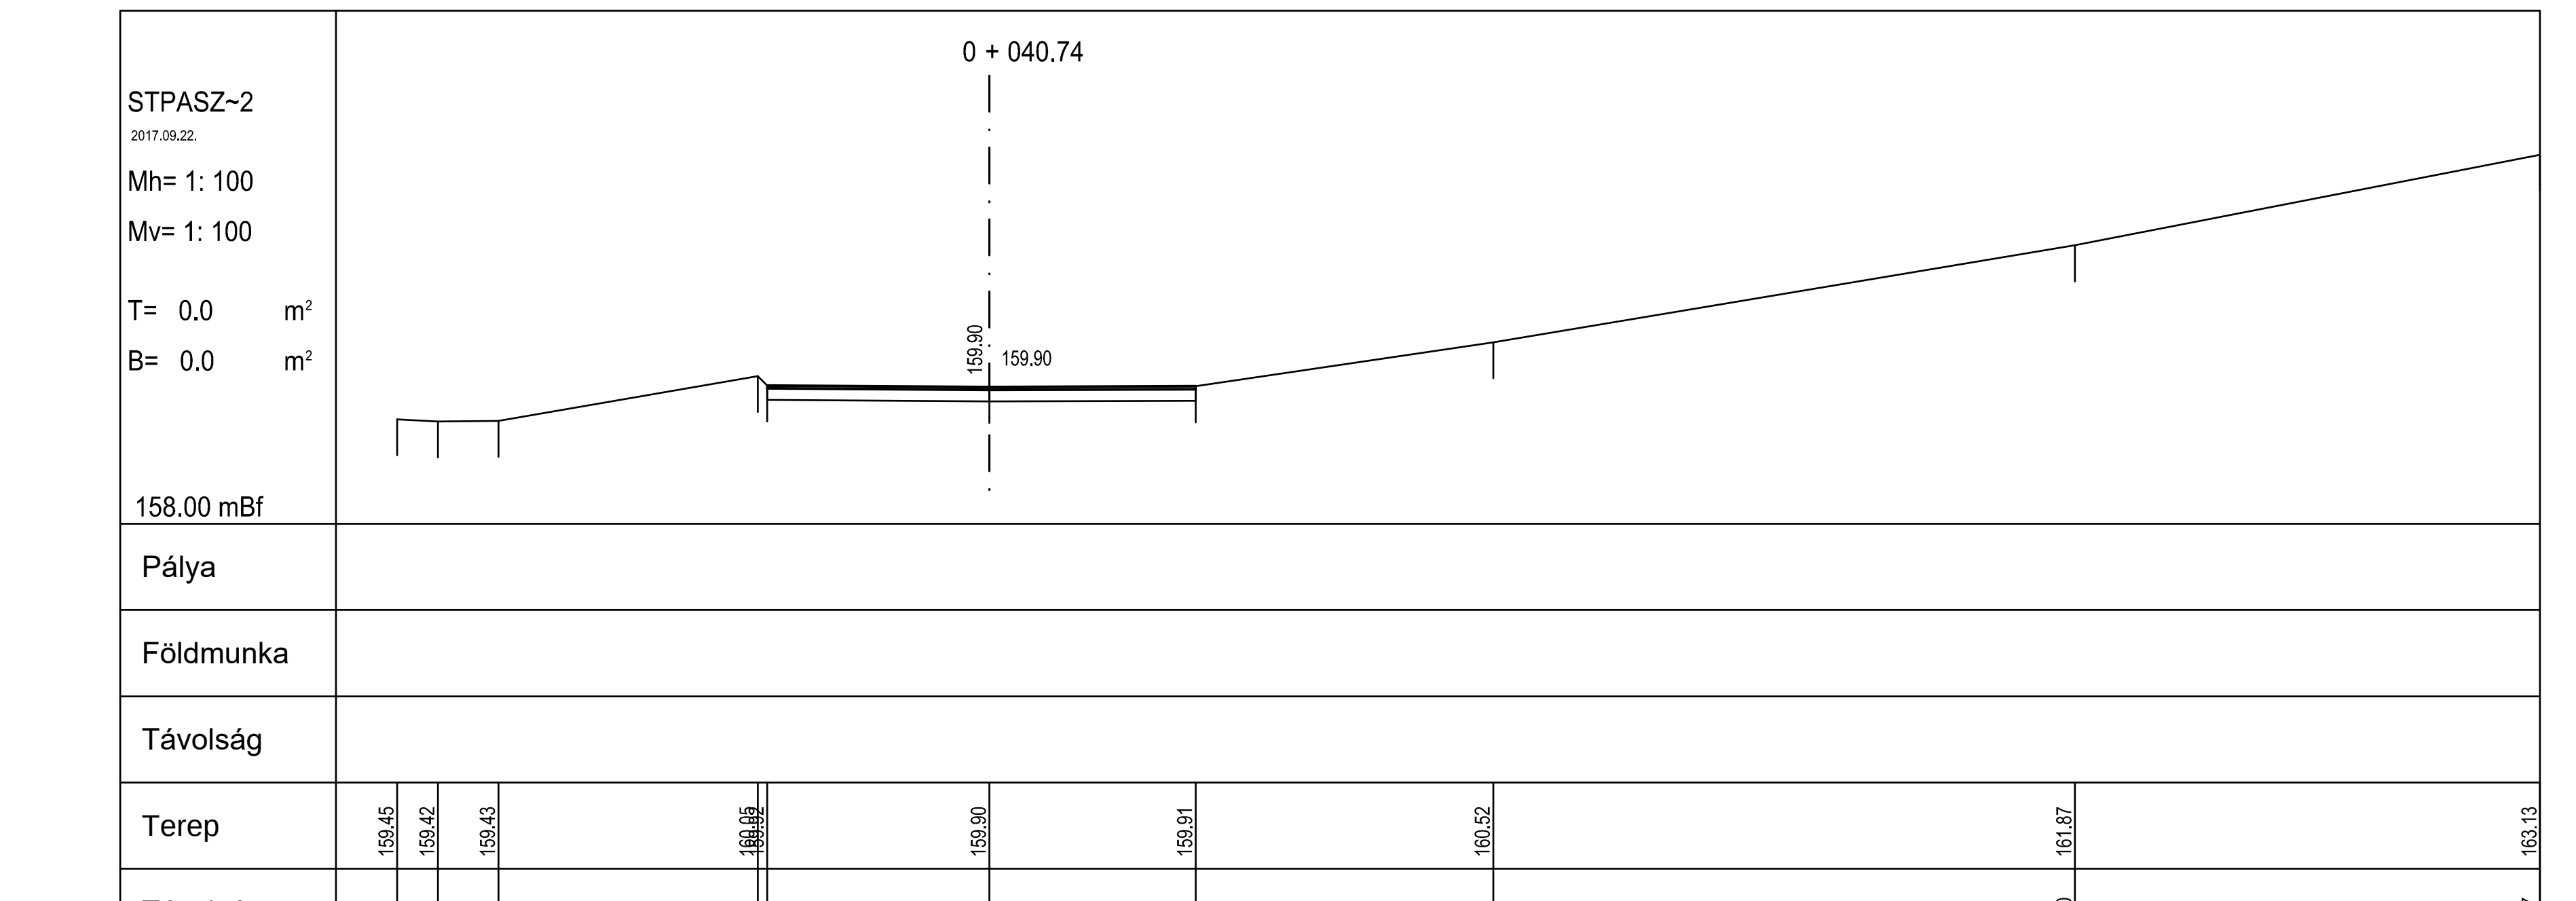
STPASZ~2
2017.09.22.
Mh= 1: 100
Mv= 1: 100
T= 0.0 m²
B= 0.0 m²
0 + 040.74
159.90
158.00 mBf
Pálya
Földmunka
Távolság
Terep
159.45 159.42 159.43 160.05 160.02 159.90 159.91 160.52 161.87 163.13
Távolság
-8.24 -7.67 -6.83 -3.22 -3.09 0.00 2.87 7.01 15.10 21.57

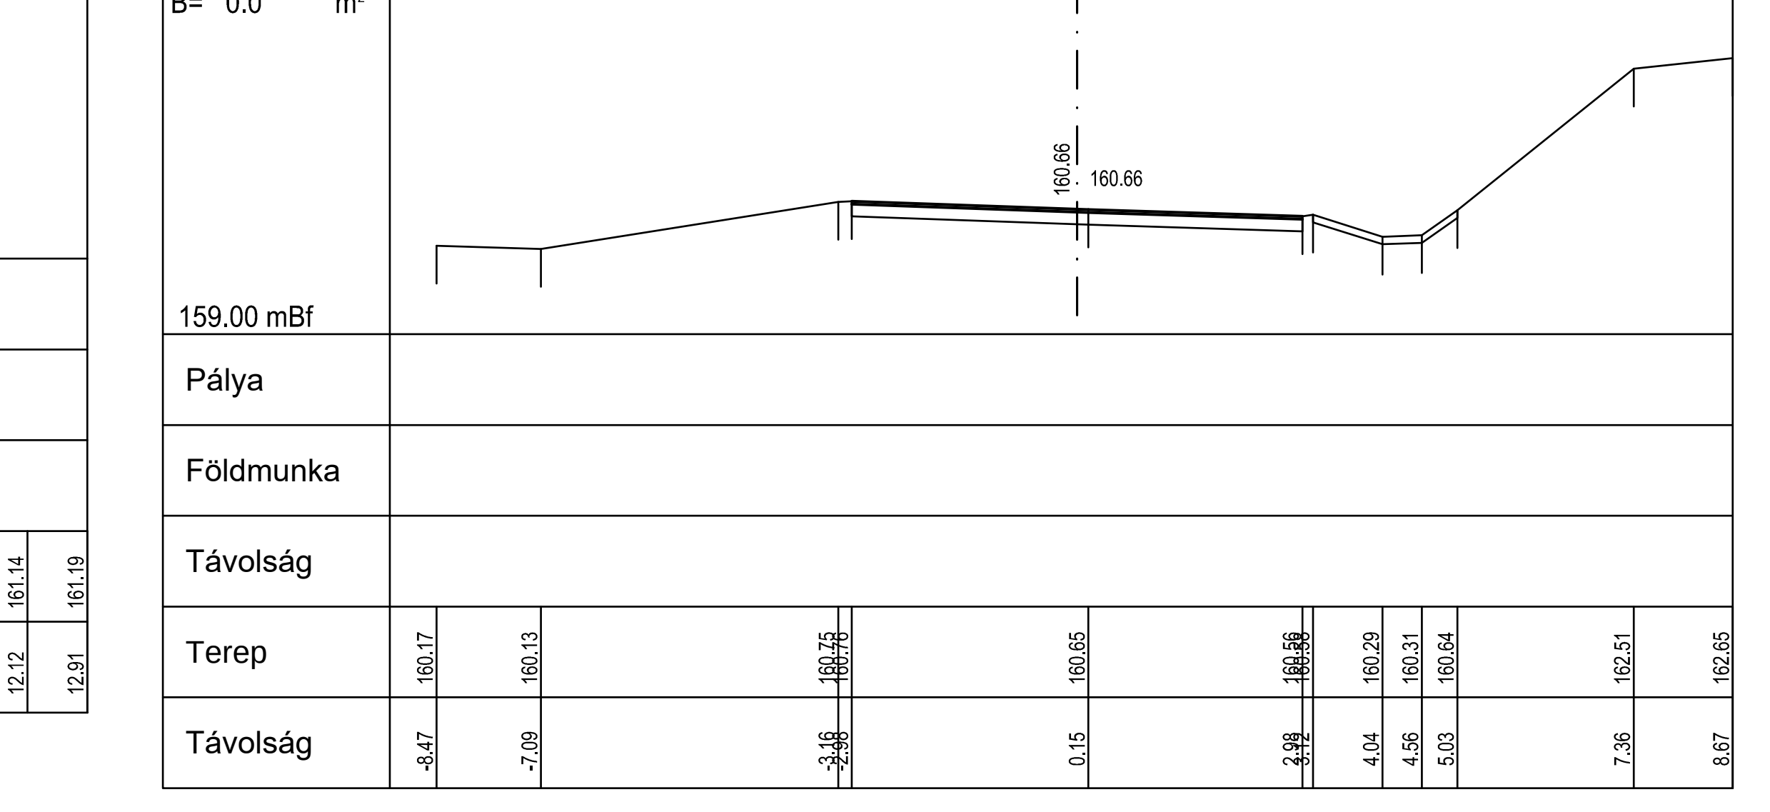
T= 0.0 m²
B= 0.0 m²
0 + 056.33
160.66
159.00 mBf
Pálya
Földmunka
Távolság
Terep
160.17 160.13 160.75 160.76 160.65 160.56 160.58 160.29 160.31 160.64 162.51 162.65
Távolság
-8.47 -7.09 -3.16 -2.98 0.15 2.98 3.12 4.04 4.56 5.03 7.36 8.67

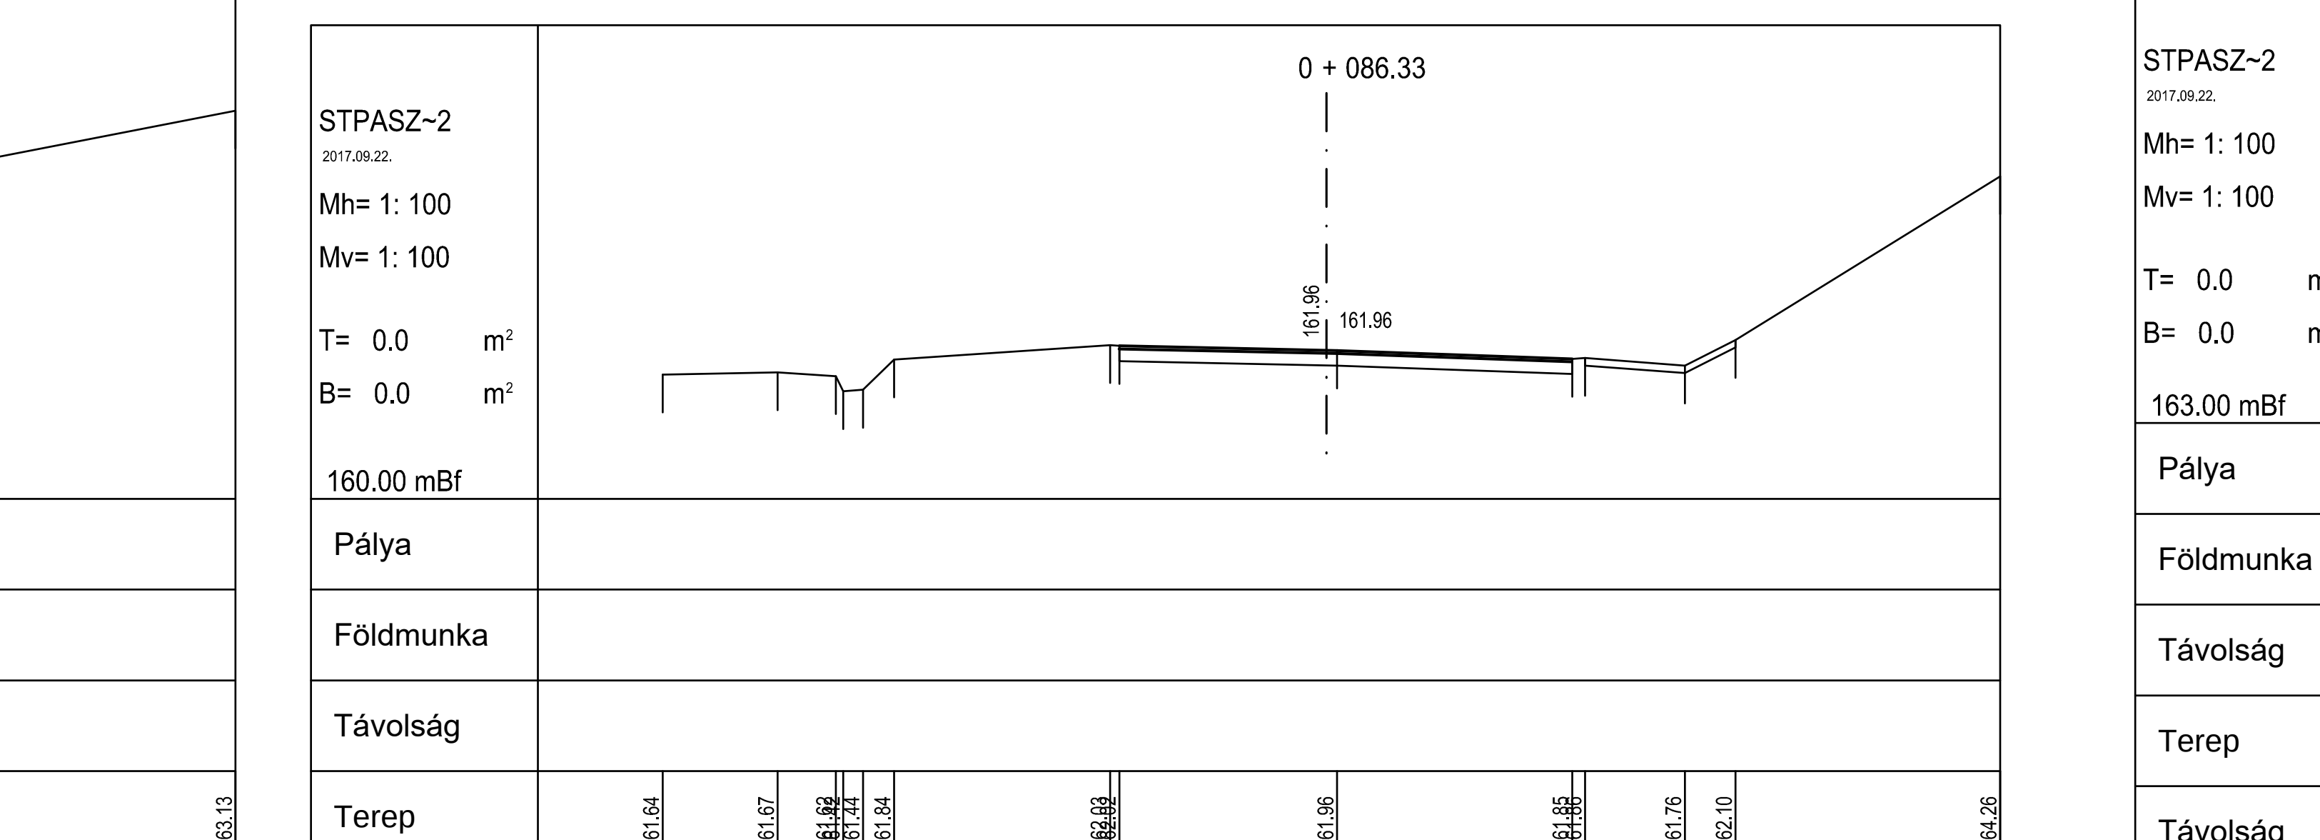
STPASZ~2
2017.09.22.
Mh= 1: 100
Mv= 1: 100
T= 0.0 m²
B= 0.0 m²
0 + 086.33
161.96
160.00 mBf
Pálya
Földmunka
Távolság
Terep
161.64 161.67 161.62 161.52 161.44 161.84 162.03 162.02 161.96 161.85 161.86 161.76 162.10 164.26
Távolság
-8.78 -7.26 -6.49 -6.38 -6.13 -5.72 -2.86 -2.74 0.14 3.25 3.42 4.74 5.41 8.91

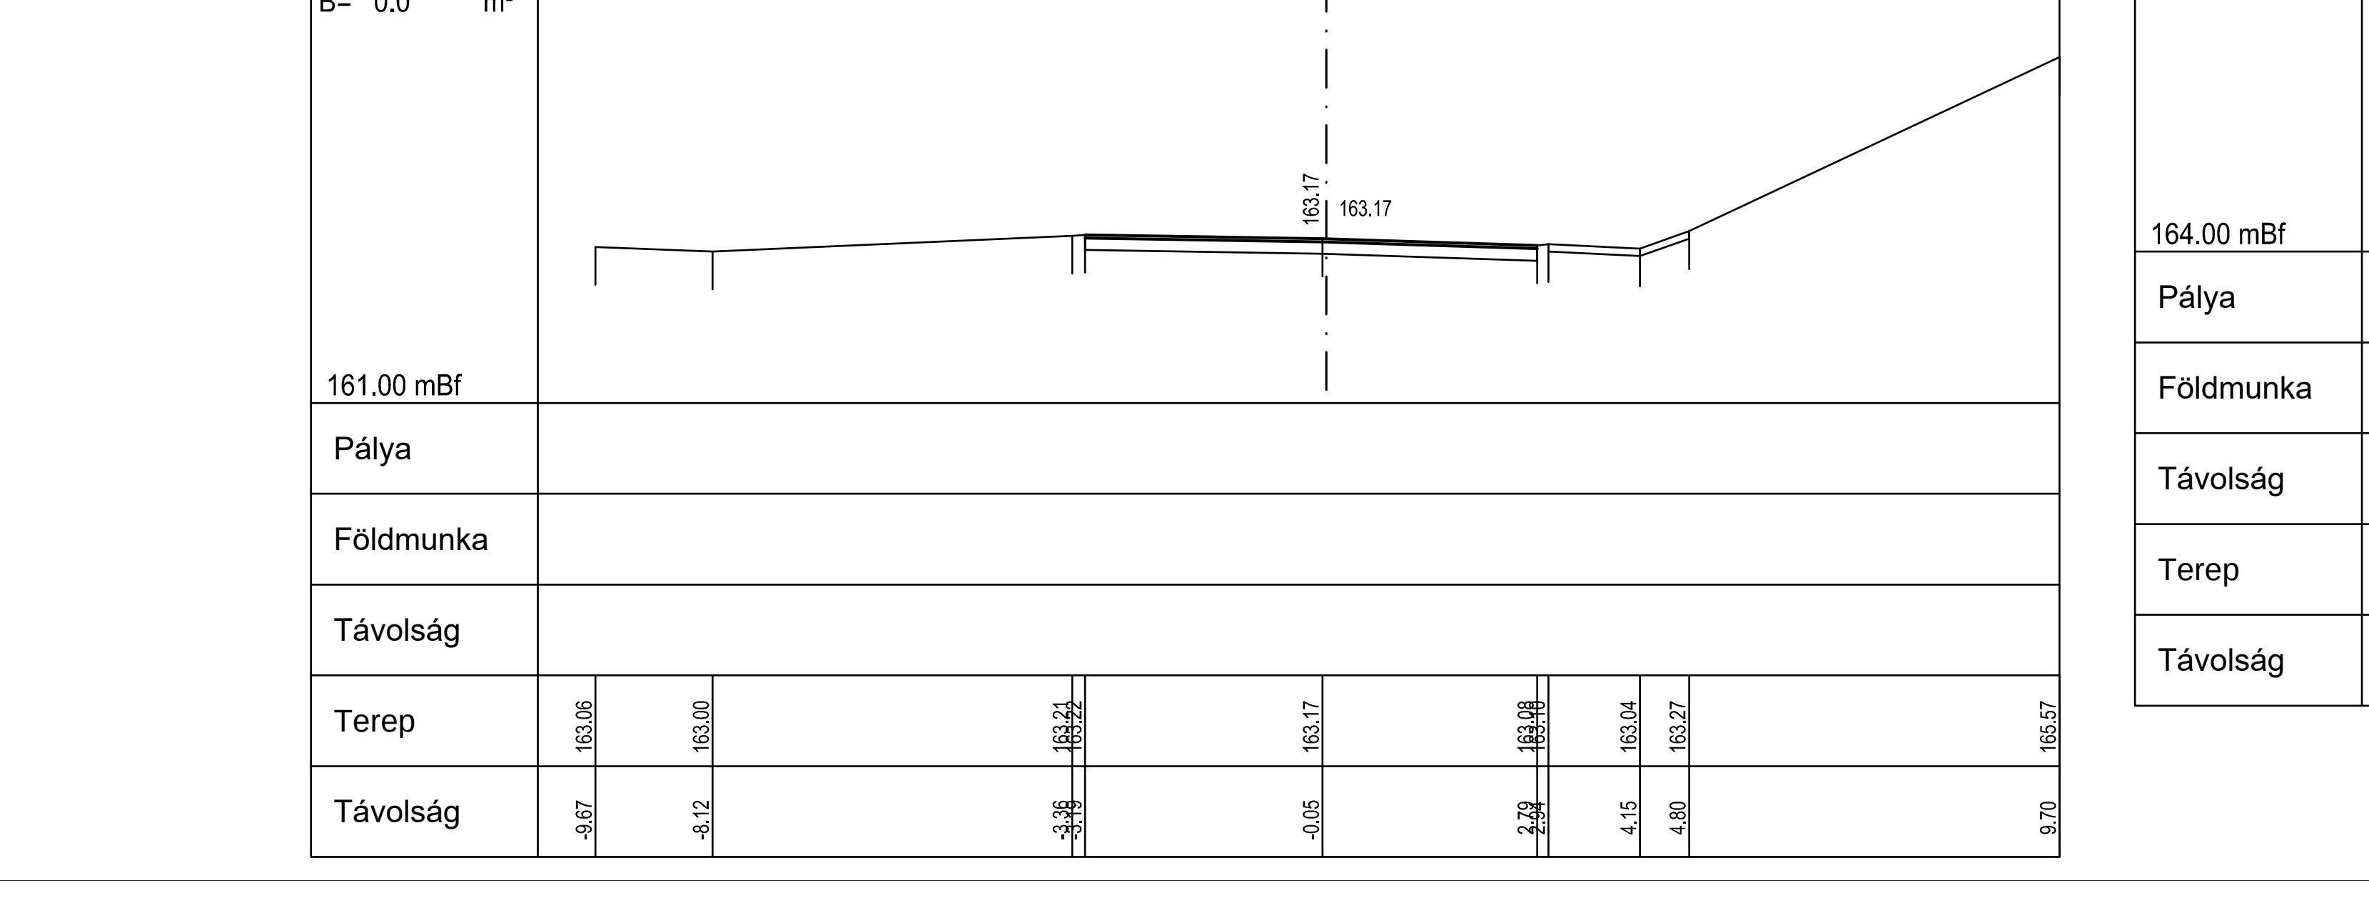
T= 0.0 m²
B= 0.0 m²
0 + 116.32
163.17
161.00 mBf
Pálya
Földmunka
Távolság
Terep
163.06 163.00 163.21 163.22 163.17 163.08 163.10 163.04 163.27 165.57
Távolság
-9.67 -8.12 -3.35 -3.19 -0.05 2.79 2.94 4.15 4.80 9.70

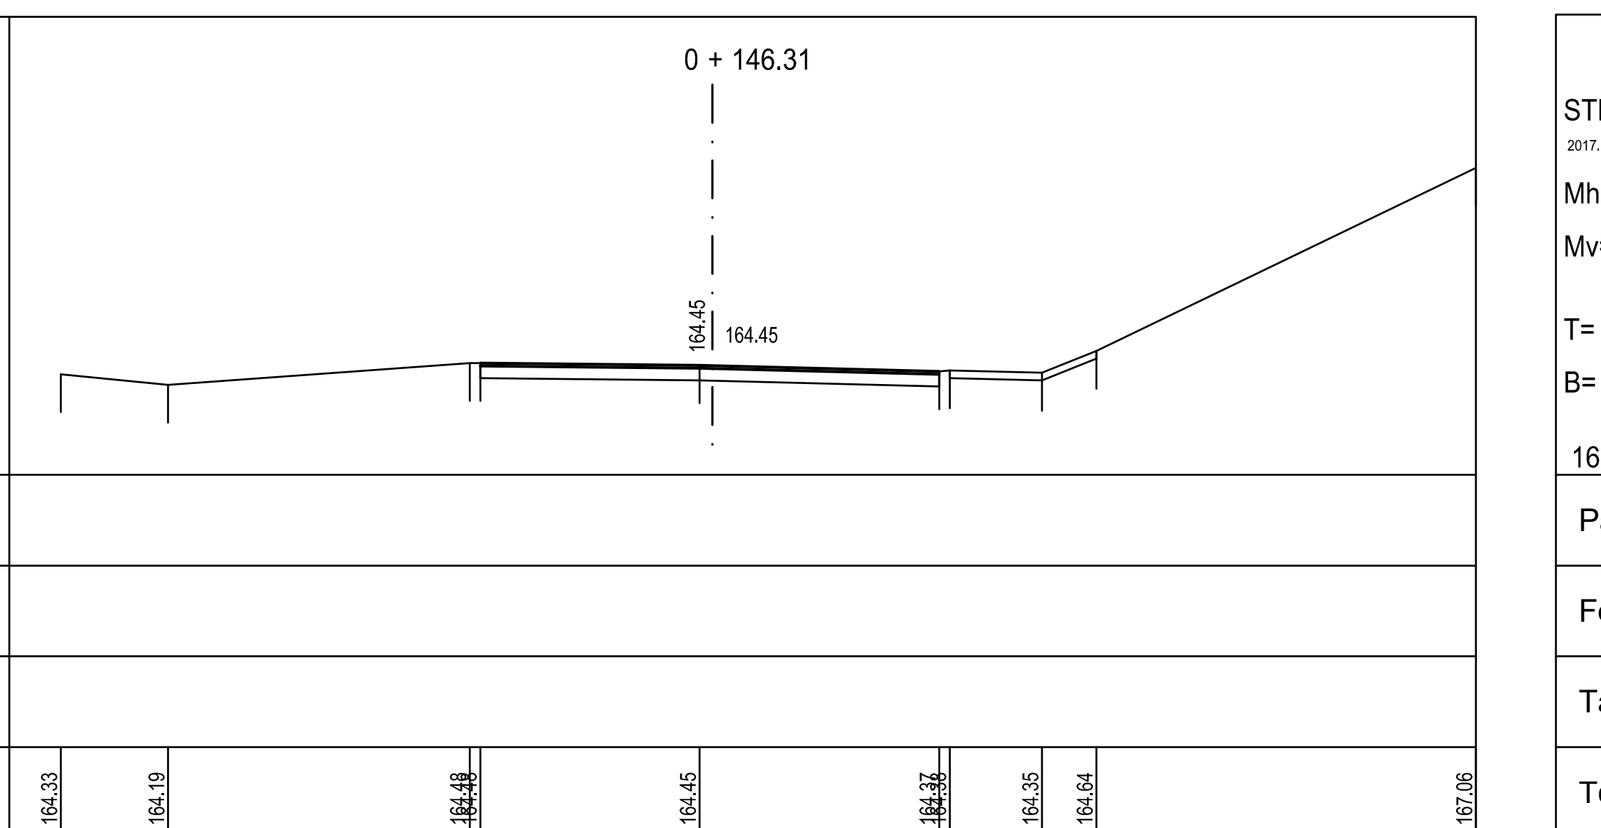
STPASZ~2
2017.09.22.
Mh= 1: 100
Mv= 1: 100
T= 0.0 m²
B= 0.0 m²
0 + 146.31
164.45
163.00 mBf
Pálya
Földmunka
Távolság
Terep
164.33 164.19 164.48 164.58 164.45 164.37 164.36 164.35 164.64 167.96
Távolság
-8.62 -7.20 -3.21 -3.07 -0.17 3.00 3.14 4.36 5.08 10.10

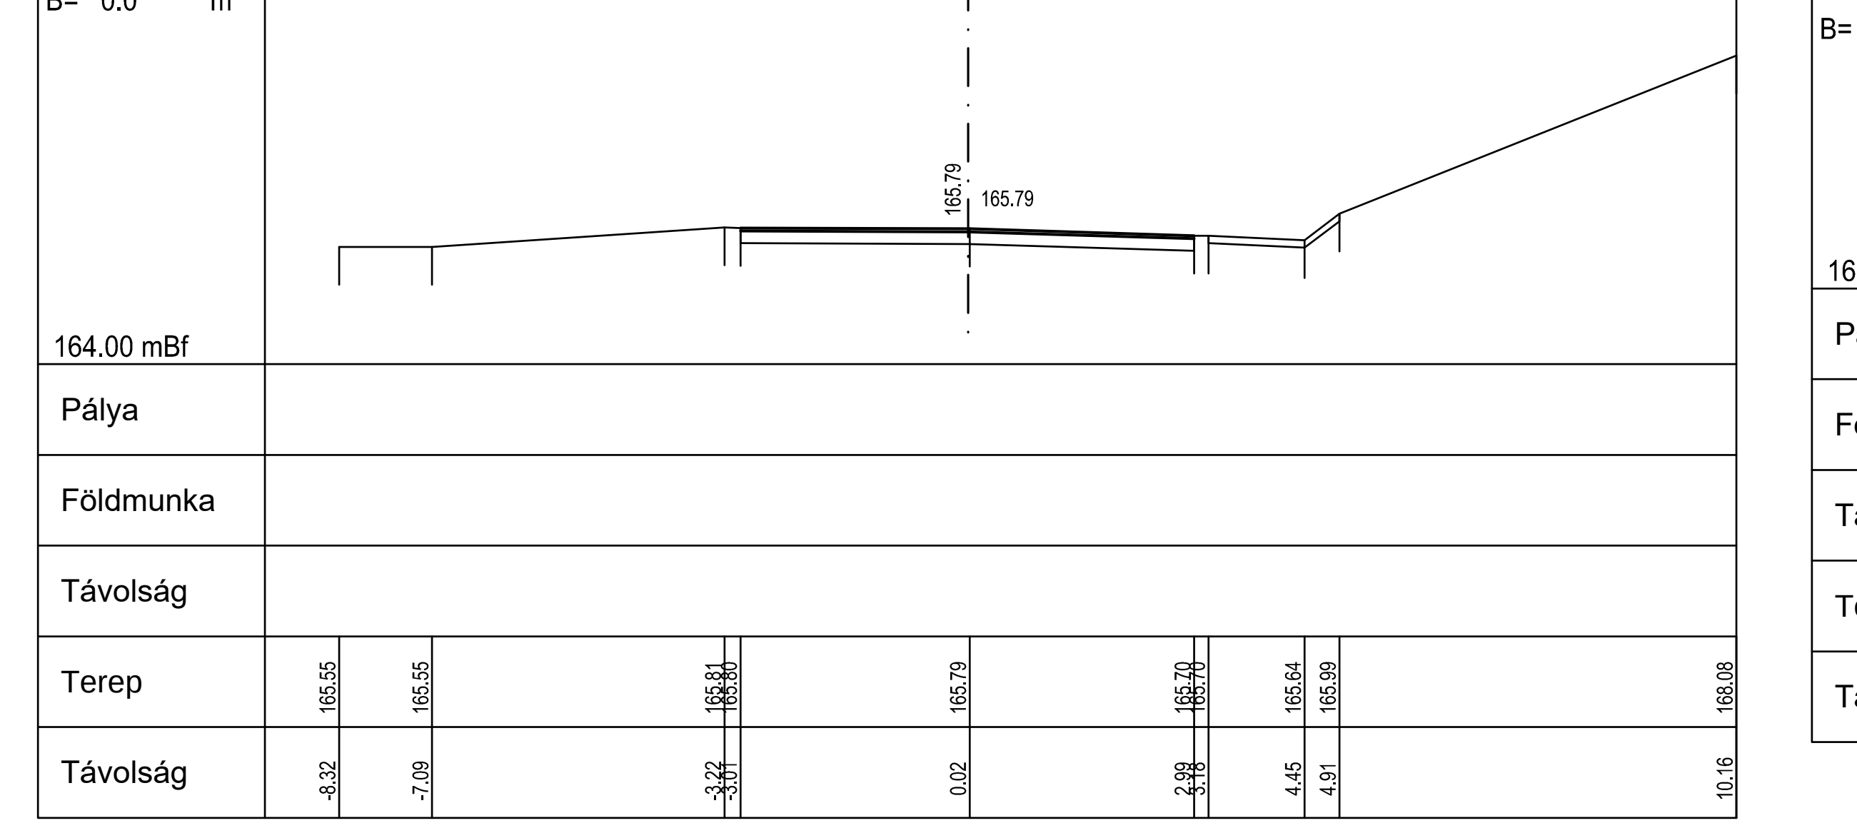
T= 0.0 m²
B= 0.0 m²
0 + 176.31
165.79
164.00 mBf
Pálya
Földmunka
Távolság
Terep
165.55 165.55 165.81 165.80 165.79 165.70 165.70 165.64 165.99 168.08
Távolság
-8.32 -7.09 -3.22 -3.07 0.02 2.99 3.16 4.45 4.91 10.16

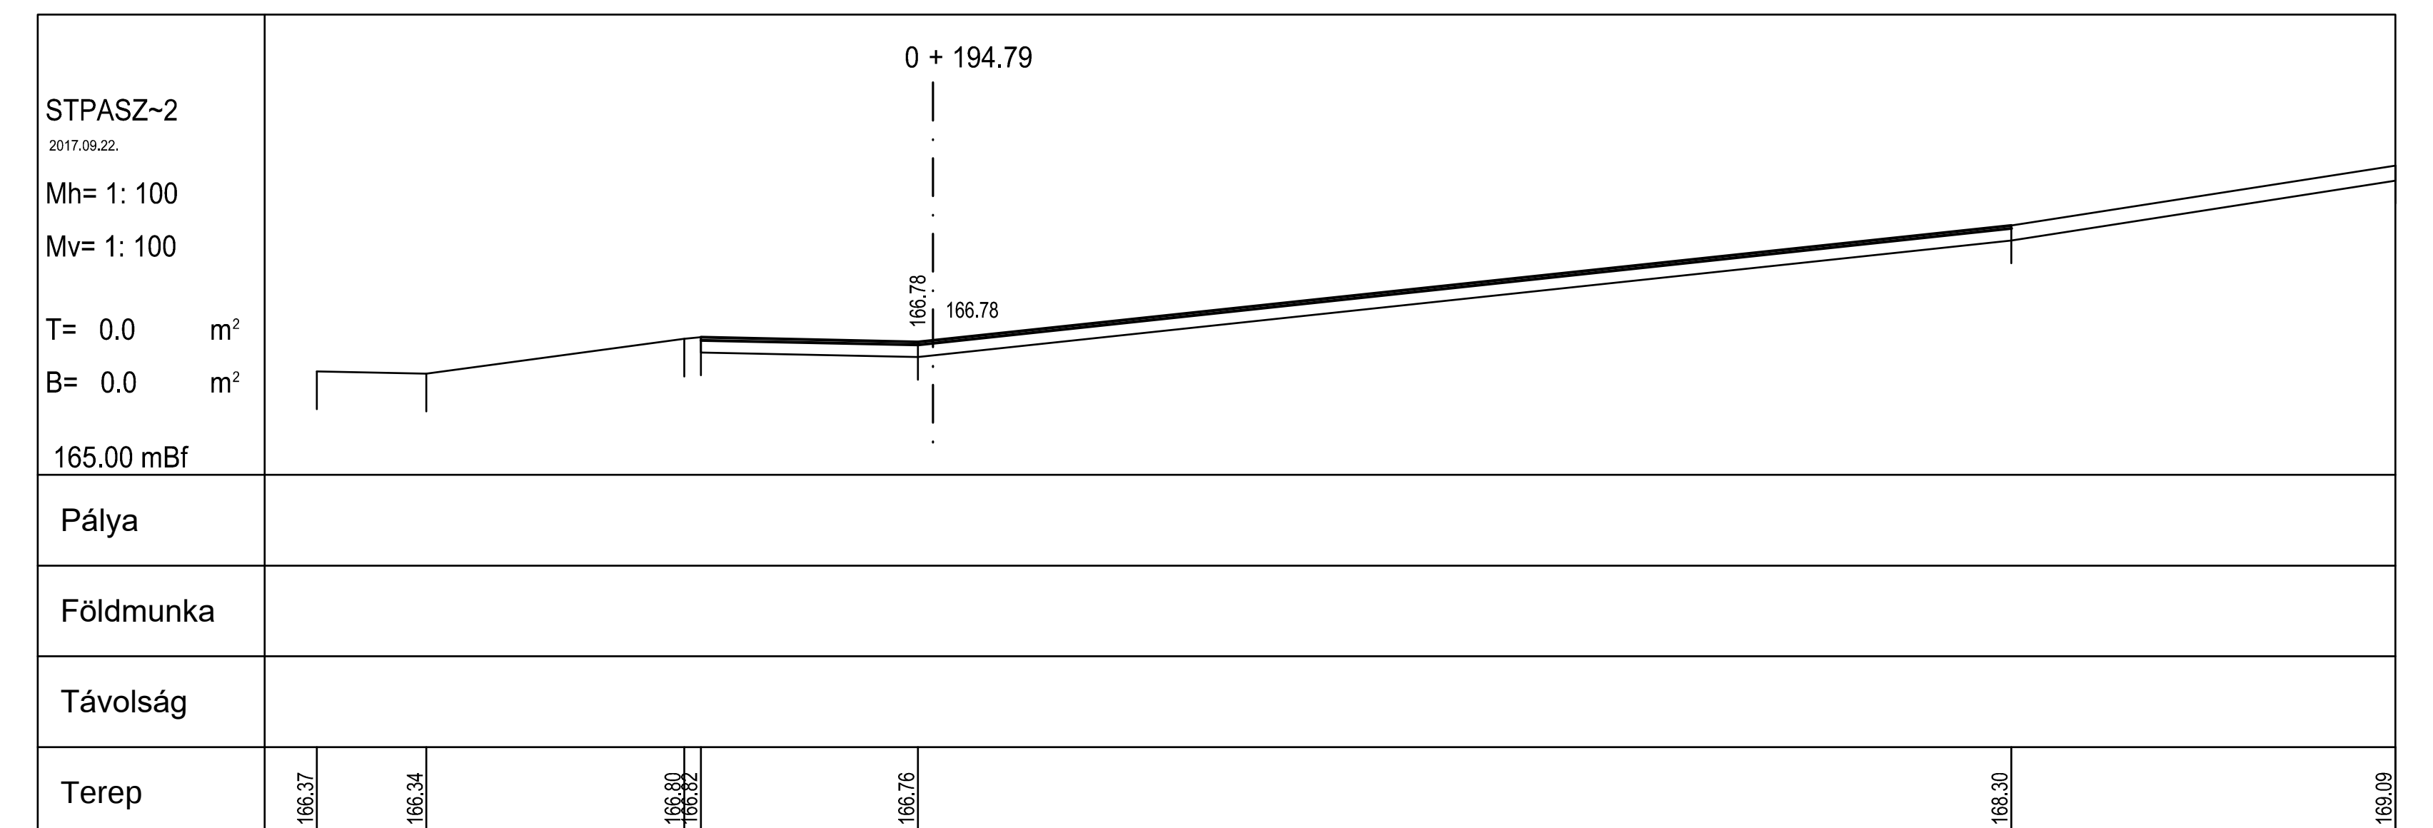
STPASZ~2
2017.09.22.
Mh= 1: 100
Mv= 1: 100
T= 0.0 m²
B= 0.0 m²
0 + 194.79
166.78
165.00 mBf
Pálya
Földmunka
Távolság
Terep
166.37 166.34 166.80 166.82 166.76 168.30 169.09
Távolság
-8.15 -6.70 -3.29 -3.07 -0.20 14.26 19.34

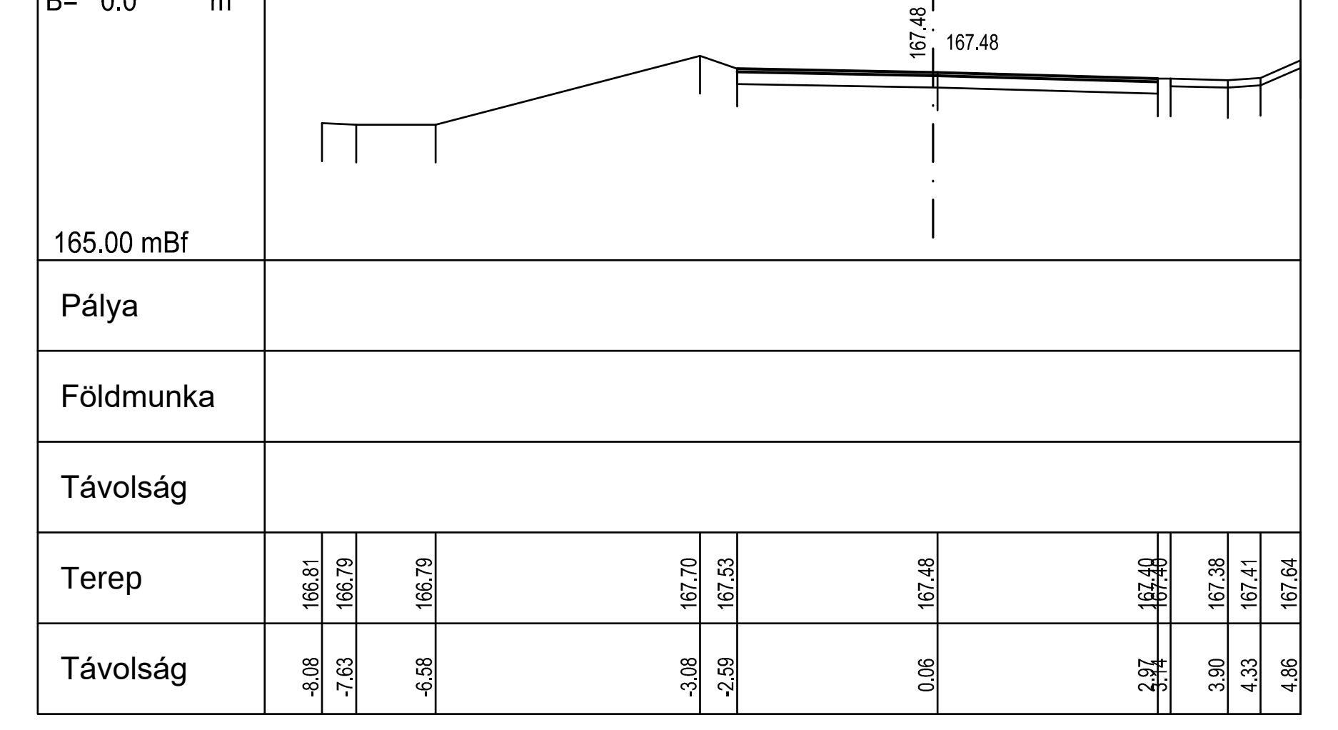
T= 0.0 m²
B= 0.0 m²
0 + 206.30
167.48
165.00 mBf
Pálya
Földmunka
Távolság
Terep
166.81 166.79 166.79 167.70 167.53 167.48 167.40 167.34 167.38 167.41 167.64
Távolság
-8.08 -7.63 -6.58 -3.08 -2.59 0.06 2.97 3.14 3.90 4.33 4.86

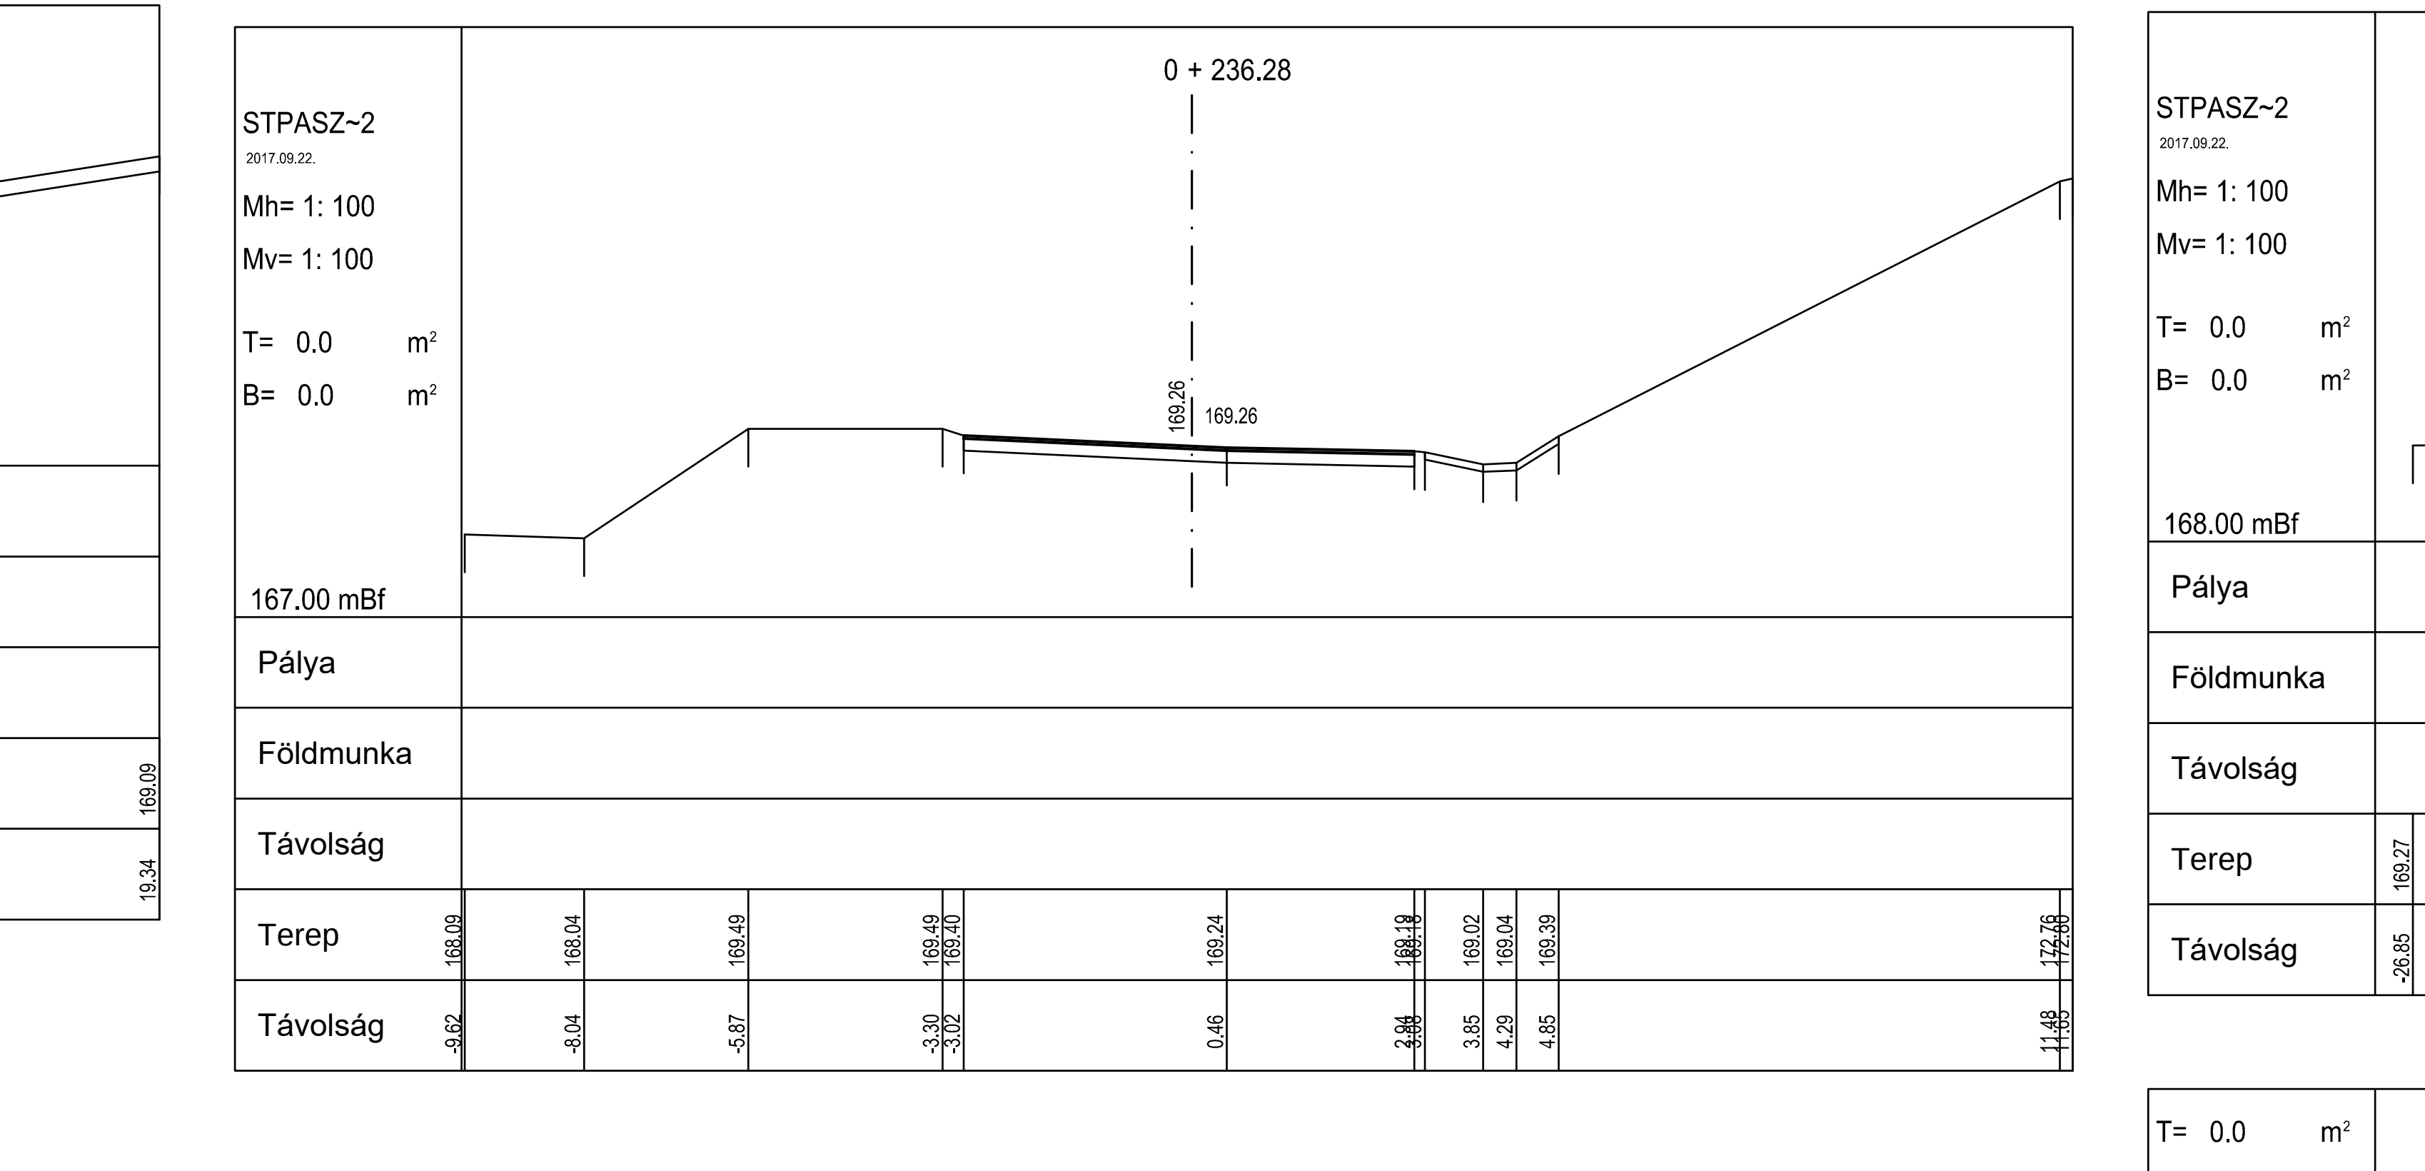
STPASZ~2
2017.09.22.
Mh= 1: 100
Mv= 1: 100
T= 0.0 m²
B= 0.0 m²
0 + 236.28
169.26
167.00 mBf
Pálya
Földmunka
Távolság
Terep
168.09 168.04 169.49 169.49 169.40 169.24 169.19 169.18 169.02 169.04 169.39 172.76
Távolság
-9.62 -8.04 -5.87 -3.30 -3.02 0.46 2.94 3.08 3.85 4.29 4.85 11.48

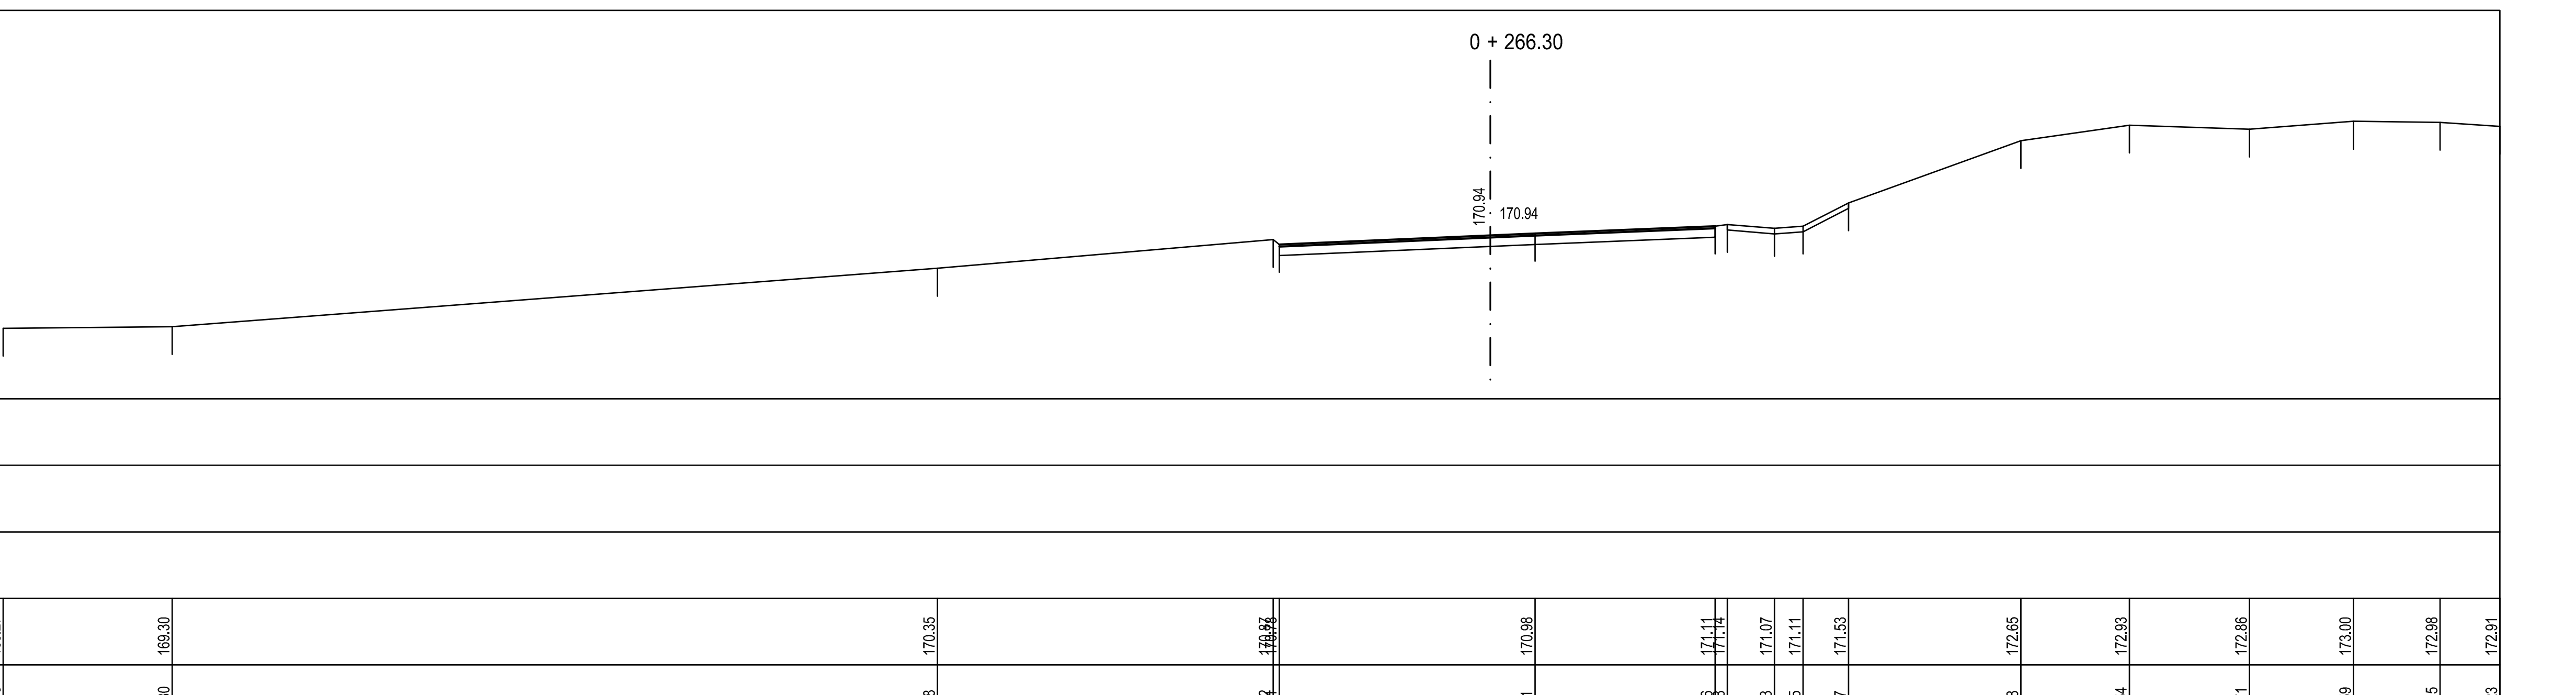
STPASZ~2
2017.09.22.
Mh= 1: 100
Mv= 1: 100
T= 0.0 m²
B= 0.0 m²
0 + 266.30
170.94
168.00 mBf
Pálya
Földmunka
Távolság
Terep
169.27 169.30 170.35 170.87 170.84 170.98 171.11 171.14 171.07 171.11 171.53 172.65 172.93 172.86 173.00 172.98 172.91
Távolság
-26.85 -23.80 -9.98 -3.92 -3.82 0.81 4.06 4.28 5.13 5.65 6.47 9.58 11.54 13.71 15.59 17.15 18.23

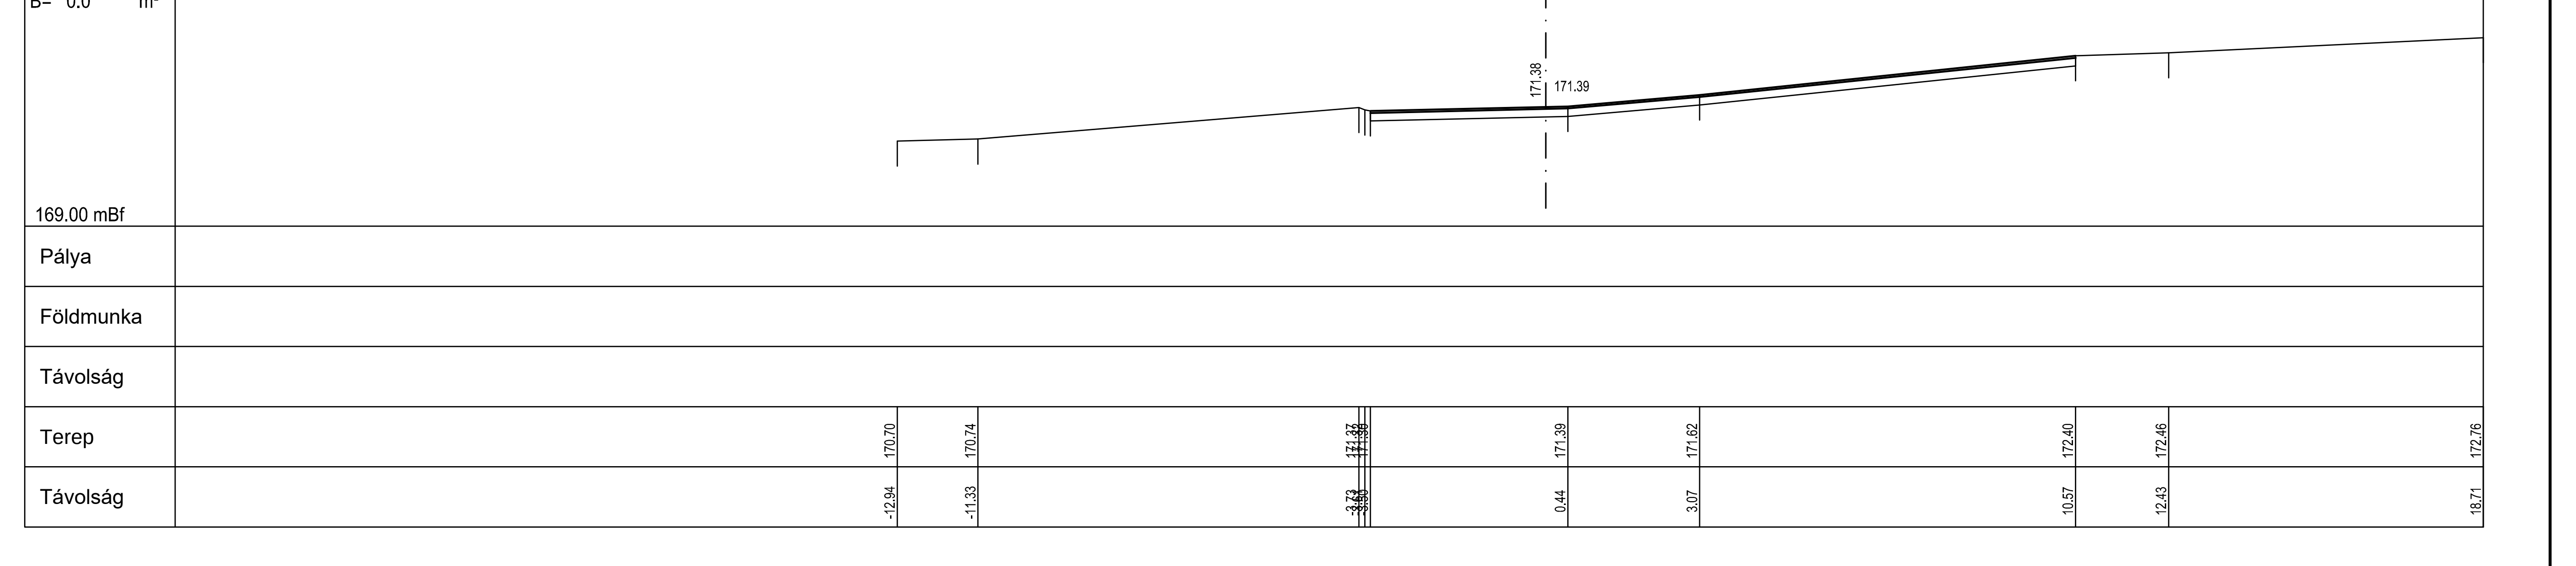
T= 0.0 m²
B= 0.0 m²
0 + 275.16
171.38
171.39
169.00 mBf
Pálya
Földmunka
Távolság
Terep
170.70 170.74 171.37 171.35 171.39 171.62 172.40 172.46 172.76
Távolság
-12.94 -11.33 -3.73 -3.56 0.44 3.07 10.57 12.43 18.71

ARGON-GEO MÉRNÖKI IRODA KFT.

1143 BUDAPEST HUNGÁRIA KÖRÚT 134. Tel.: (06-1) 36-35-019, Fax: (06-1) 223-17-74 E-mail: argongeo@argongeo.hu

SZENTENDRE
Pásztor utca
Burkolat felújítás
ÚTÉPÍTÉS - Egyesített engedélyezési és kiviteli terv
Keresztszelvények I. (0+00 - 0+275,16)

MUNKASZÁM: 175-044-9
DÁTUM: 2017.09.27.
MÉRETARÁNY: 1:500, 1:100
ALAPSZINT: Balti
VETÜLET: EOV
VONATKOZÓ UTASÍTÁS:
LAPSZÁM: U-04
MÉRTE: Visnyei Ilona KÉ 01-5125
SZERKESZTETTE: Visnyei Ilona
VIZSGÁLTA:
FELELŐS MŰSZAKI VEZETŐ:
ÜGYVEZETŐ: Boldizsár László GT-T-01-12217