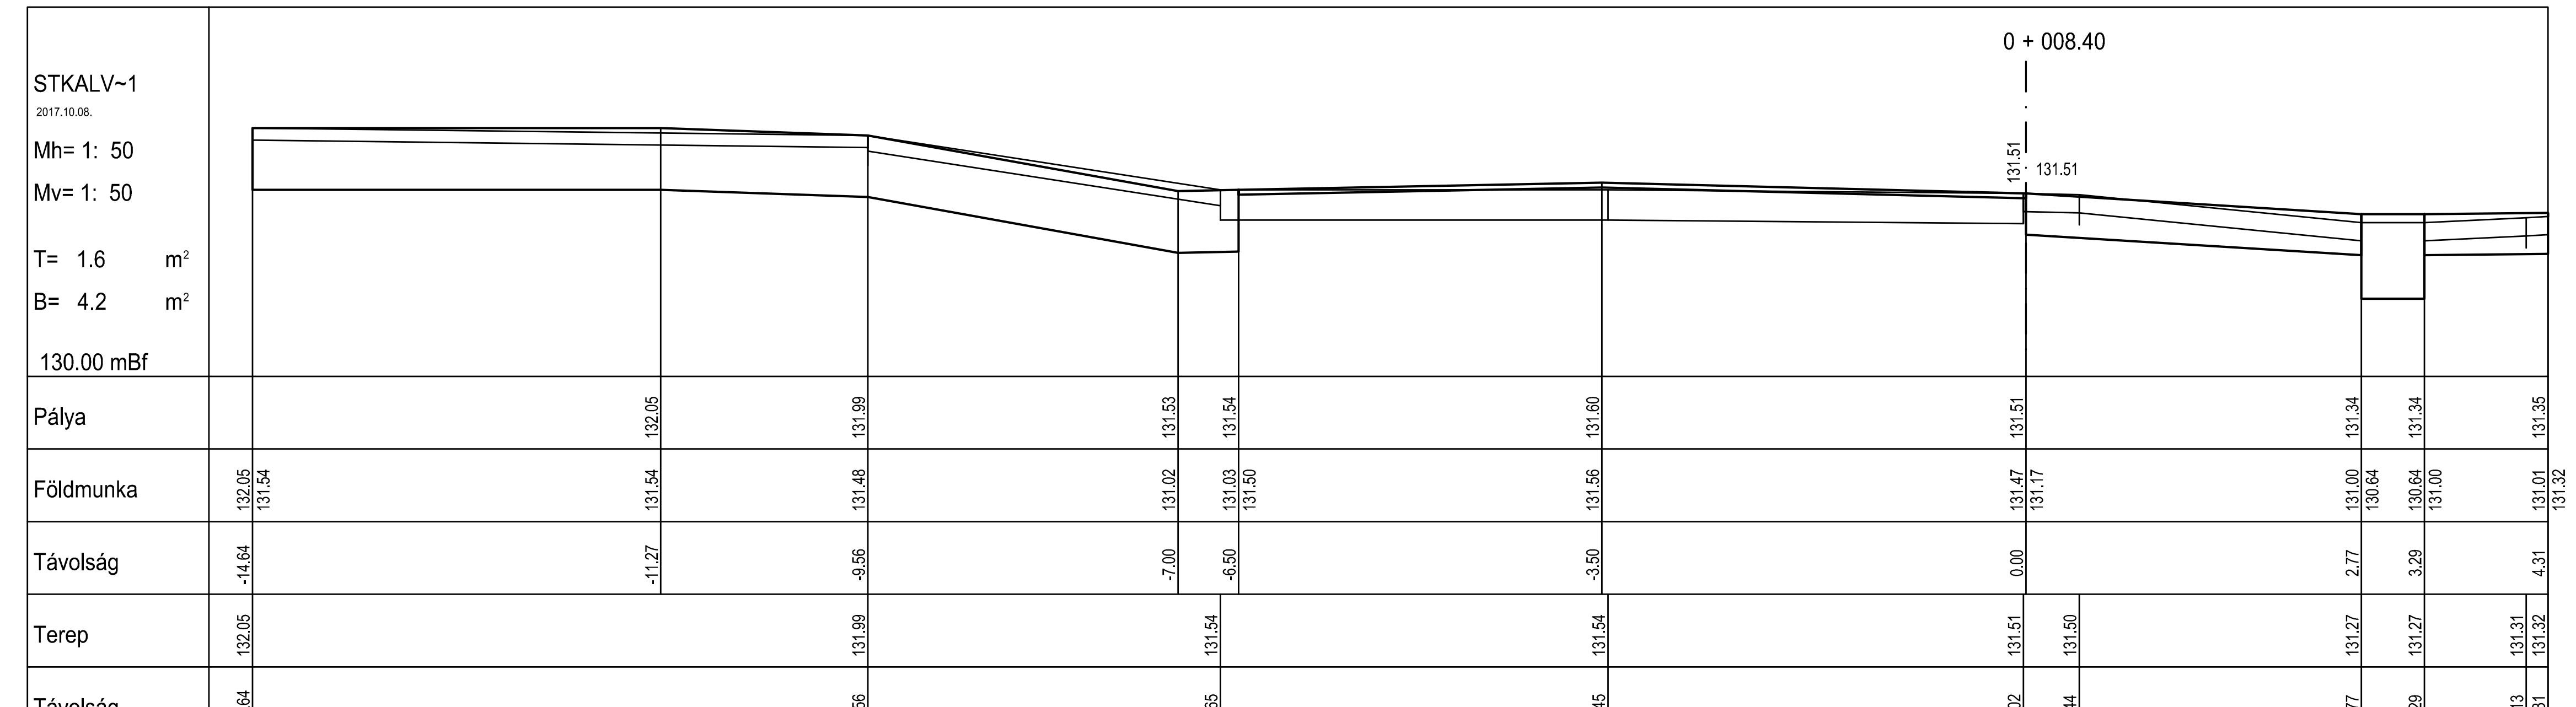
STKALV~1
2017.10.08.
Mh= 1: 50
Mv= 1: 50
T= 1.6 m²
B= 4.2 m²
130.00 mBf
0 + 008.40
131.51
131.51
Pálya 132.05 131.99 131.53 131.54 131.60 131.51 131.34 131.34 131.35
Földmunka 132.05 131.54 131.54 131.48 131.02 131.03 131.50 131.56 131.47 131.17 131.00 130.64 130.64 131.00 131.01 131.32
Távolság -14.64 -11.27 -9.56 -7.00 -6.50 -3.50 0.00 2.77 3.29 4.31
Terep 132.05 131.99 131.54 131.54 131.51 131.50 131.27 131.27 131.31 131.32
Távolság -14.64 -9.56 -6.65 -3.45 -0.02 0.44 2.77 3.29 4.13 4.31

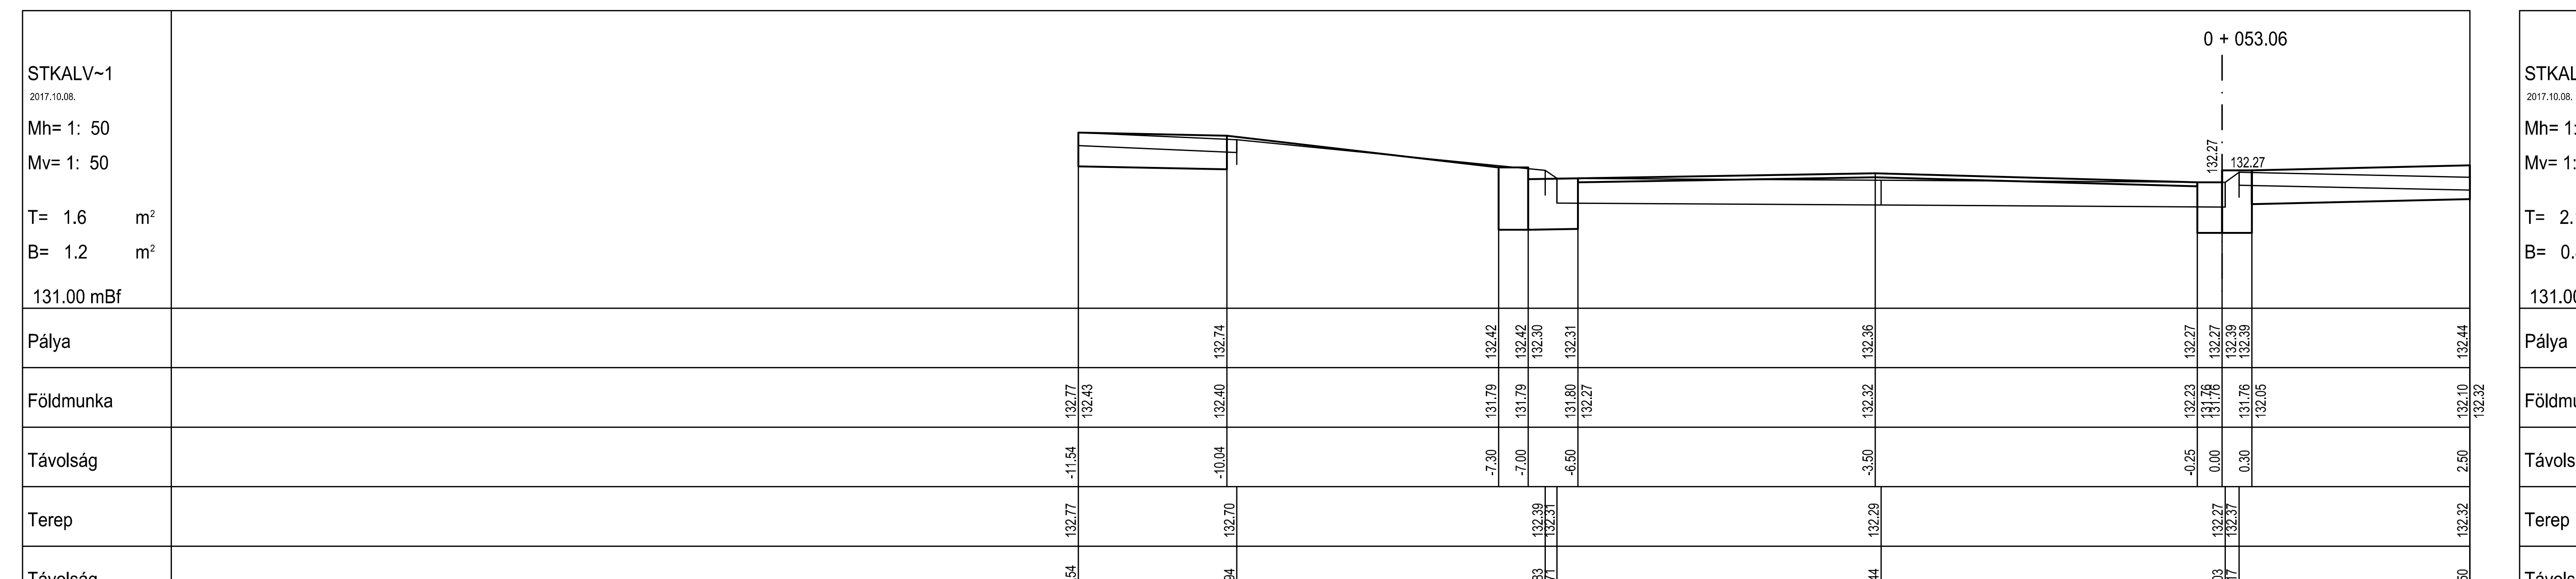
STKALV~1
2017.10.08.
Mh= 1: 50
Mv= 1: 50
T= 1.6 m²
B= 1.2 m²
131.00 mBf
0 + 053.06
132.27
132.27
Pálya 132.74 132.42 132.42 132.30 132.31 132.36 132.27 132.27 132.39 132.39 132.44
Földmunka 132.77 132.43 132.40 131.79 131.79 131.80 132.27 132.32 132.23 131.76 131.76 131.76 132.05 132.10 132.32
Távolság -11.54 -10.04 -7.30 -7.00 -6.50 -3.50 -0.25 0.00 0.30 2.50
Terep 132.77 132.70 132.39 132.31 132.29 132.27 132.37 132.32
Távolság -11.54 -9.94 -6.83 -6.71 -3.44 0.03 0.17 2.50

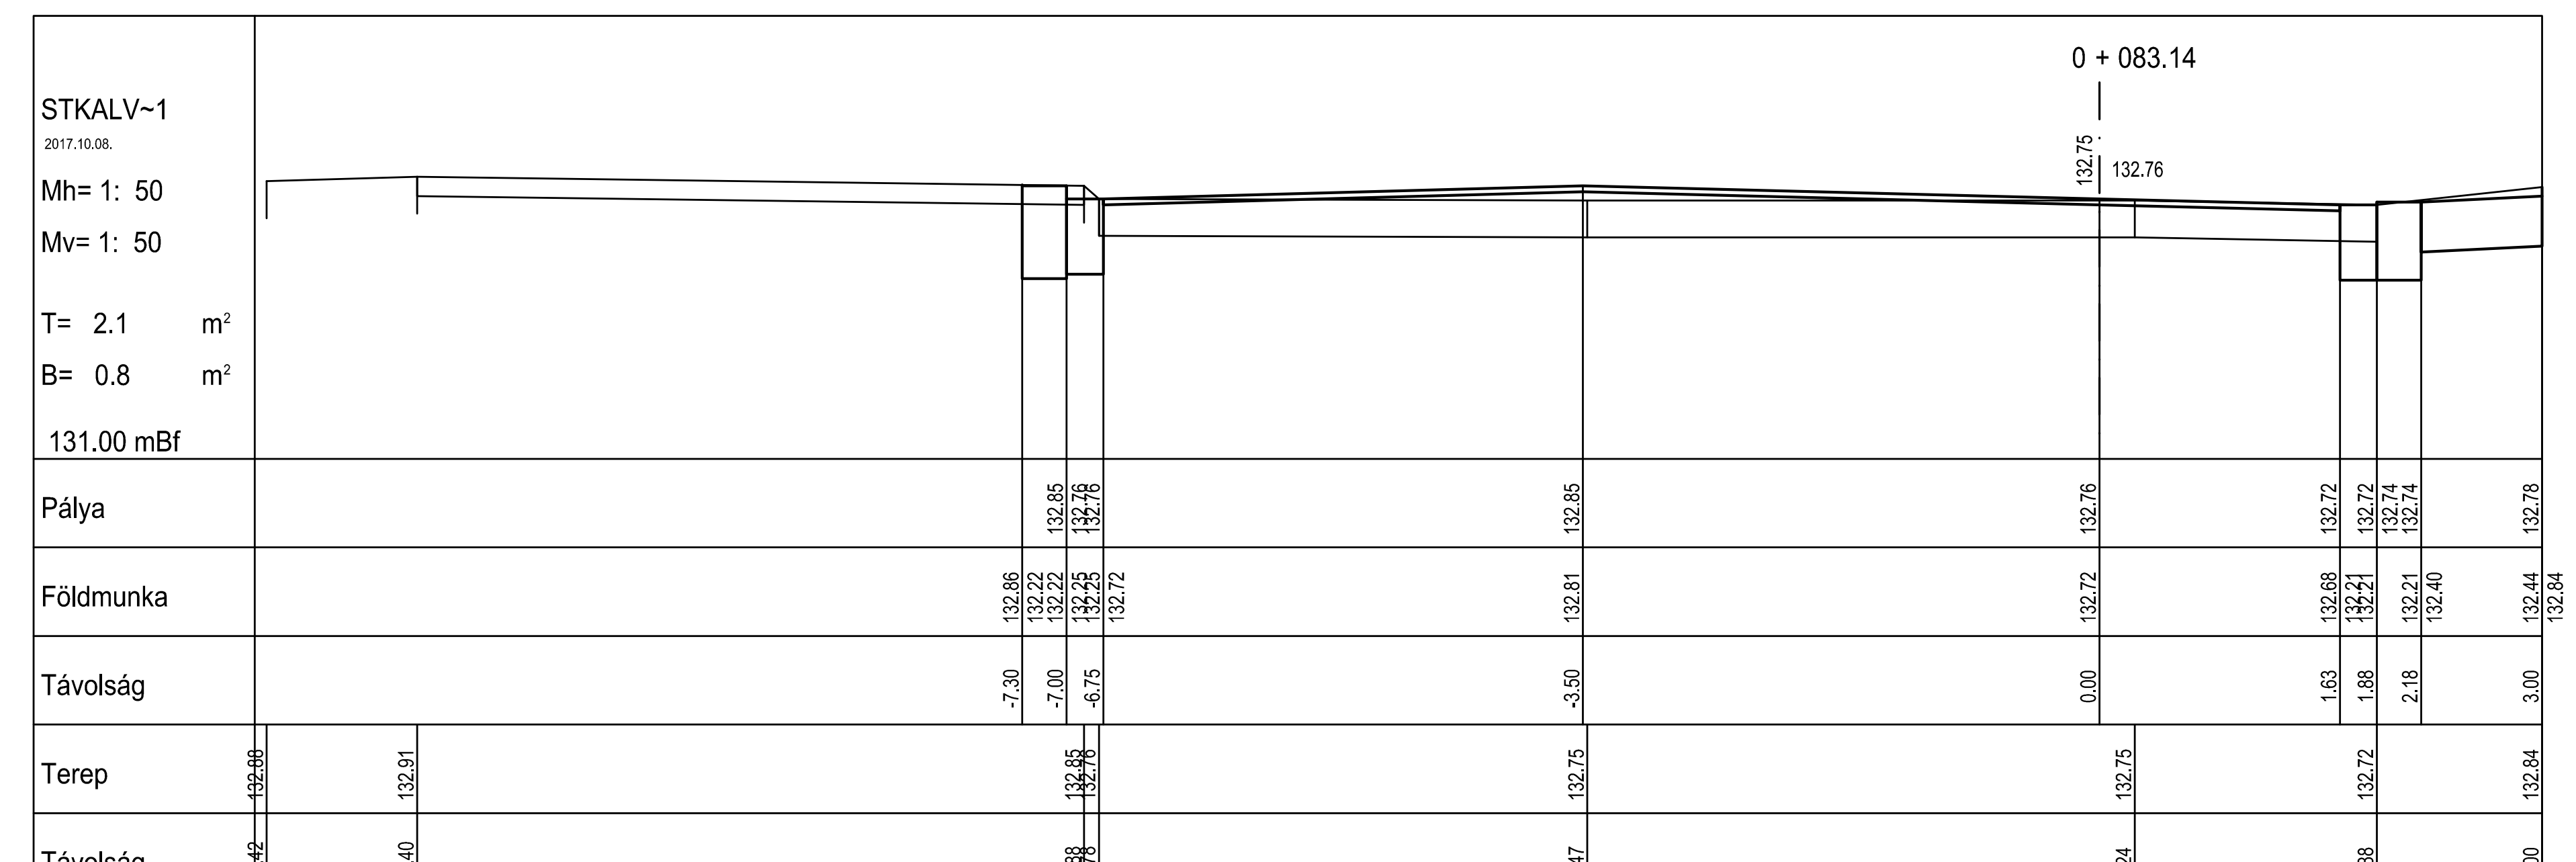
STKALV~1
2017.10.08.
Mh= 1: 50
Mv= 1: 50
T= 2.1 m²
B= 0.8 m²
131.00 mBf
0 + 083.14
132.75
132.76
Pálya 132.85 132.76 132.76 132.85 132.76 132.72 132.72 132.74 132.74 132.78
Földmunka 132.86 132.22 132.22 132.25 132.25 132.72 132.81 132.72 132.68 132.21 132.21 132.21 132.40 132.44 132.84
Távolság -7.30 -7.00 -6.75 -3.50 0.00 1.63 1.88 2.18 3.00
Terep 132.90 132.91 132.95 132.76 132.75 132.75 132.72 132.84
Távolság -12.42 -11.40 -6.98 -6.86 -3.47 0.24 1.88 3.00

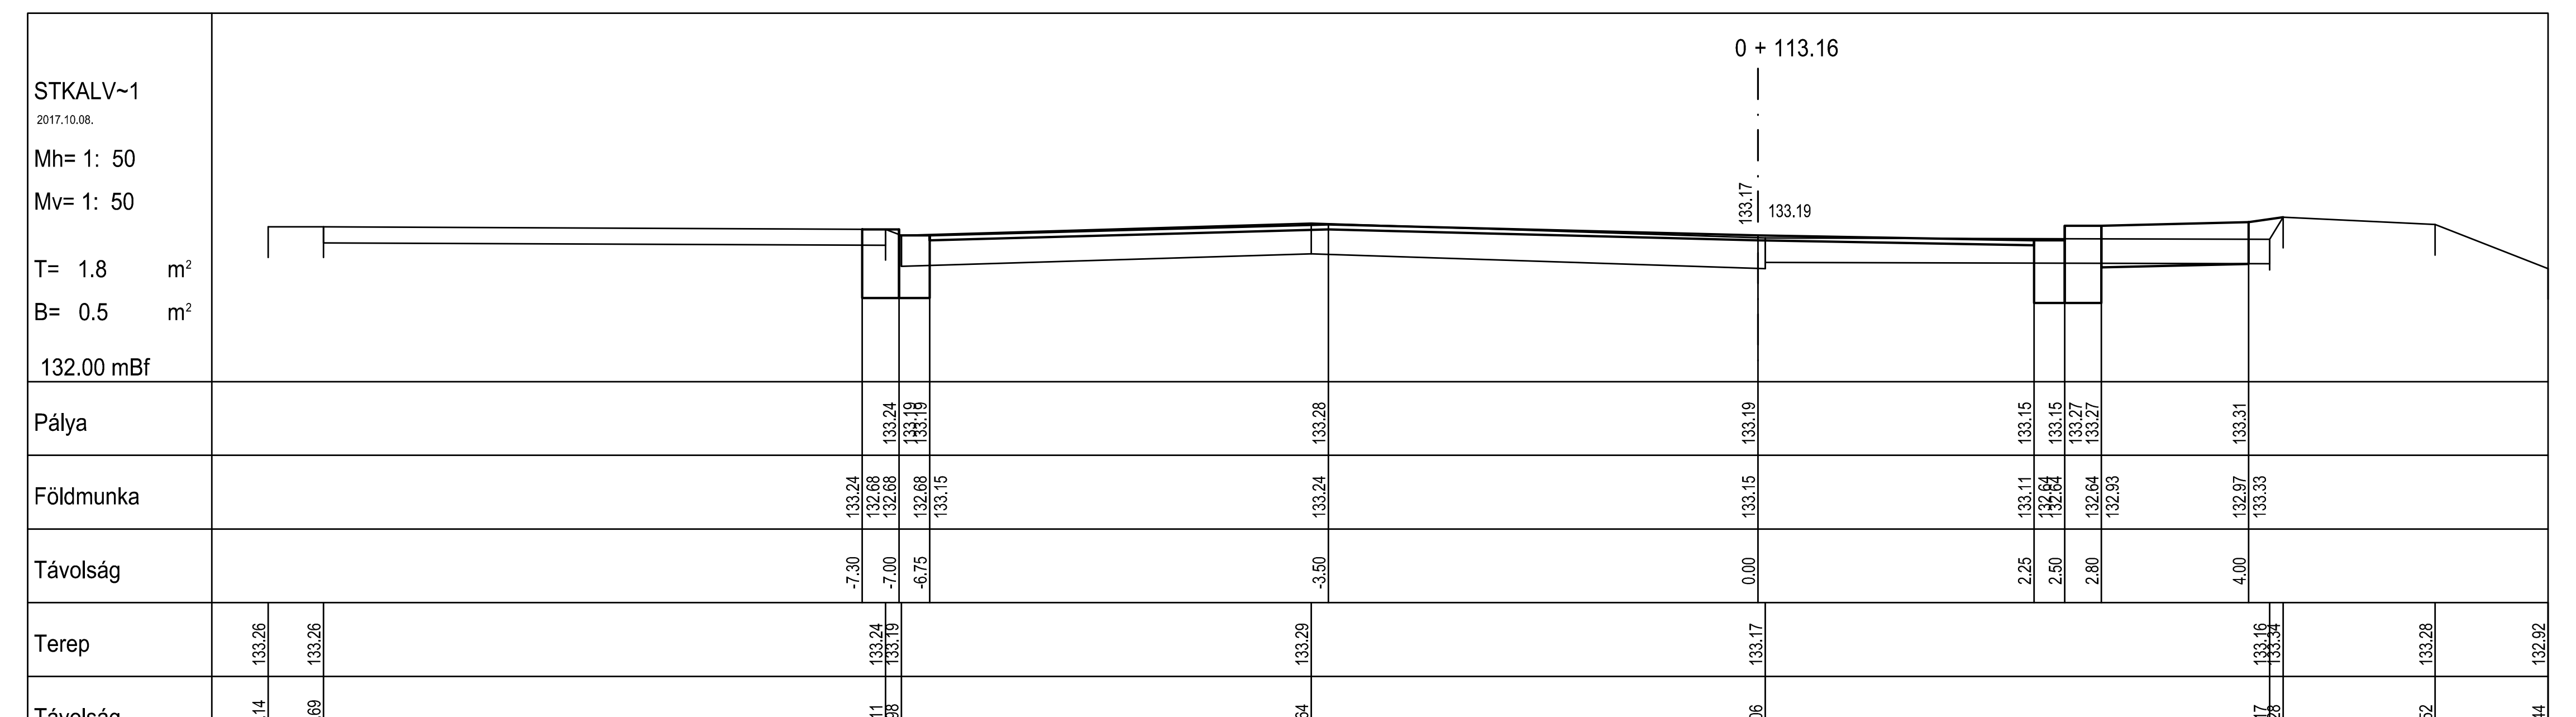
STKALV~1
2017.10.08.
Mh= 1: 50
Mv= 1: 50
T= 1.8 m²
B= 0.5 m²
132.00 mBf
0 + 113.16
133.17
133.19
Pálya 133.24 133.19 133.19 133.28 133.19 133.15 133.15 133.27 133.27 133.31
Földmunka 133.24 132.68 132.68 132.68 133.15 133.24 133.15 133.11 132.64 132.64 132.64 132.93 132.97 133.33
Távolság -7.30 -7.00 -6.75 -3.50 0.00 2.25 2.50 2.80 4.00
Terep 133.26 133.26 133.24 133.19 133.29 133.17 133.16 133.34 133.28 132.92
Távolság -12.14 -11.69 -7.11 -6.98 -3.64 0.06 4.17 4.26 5.52 6.44

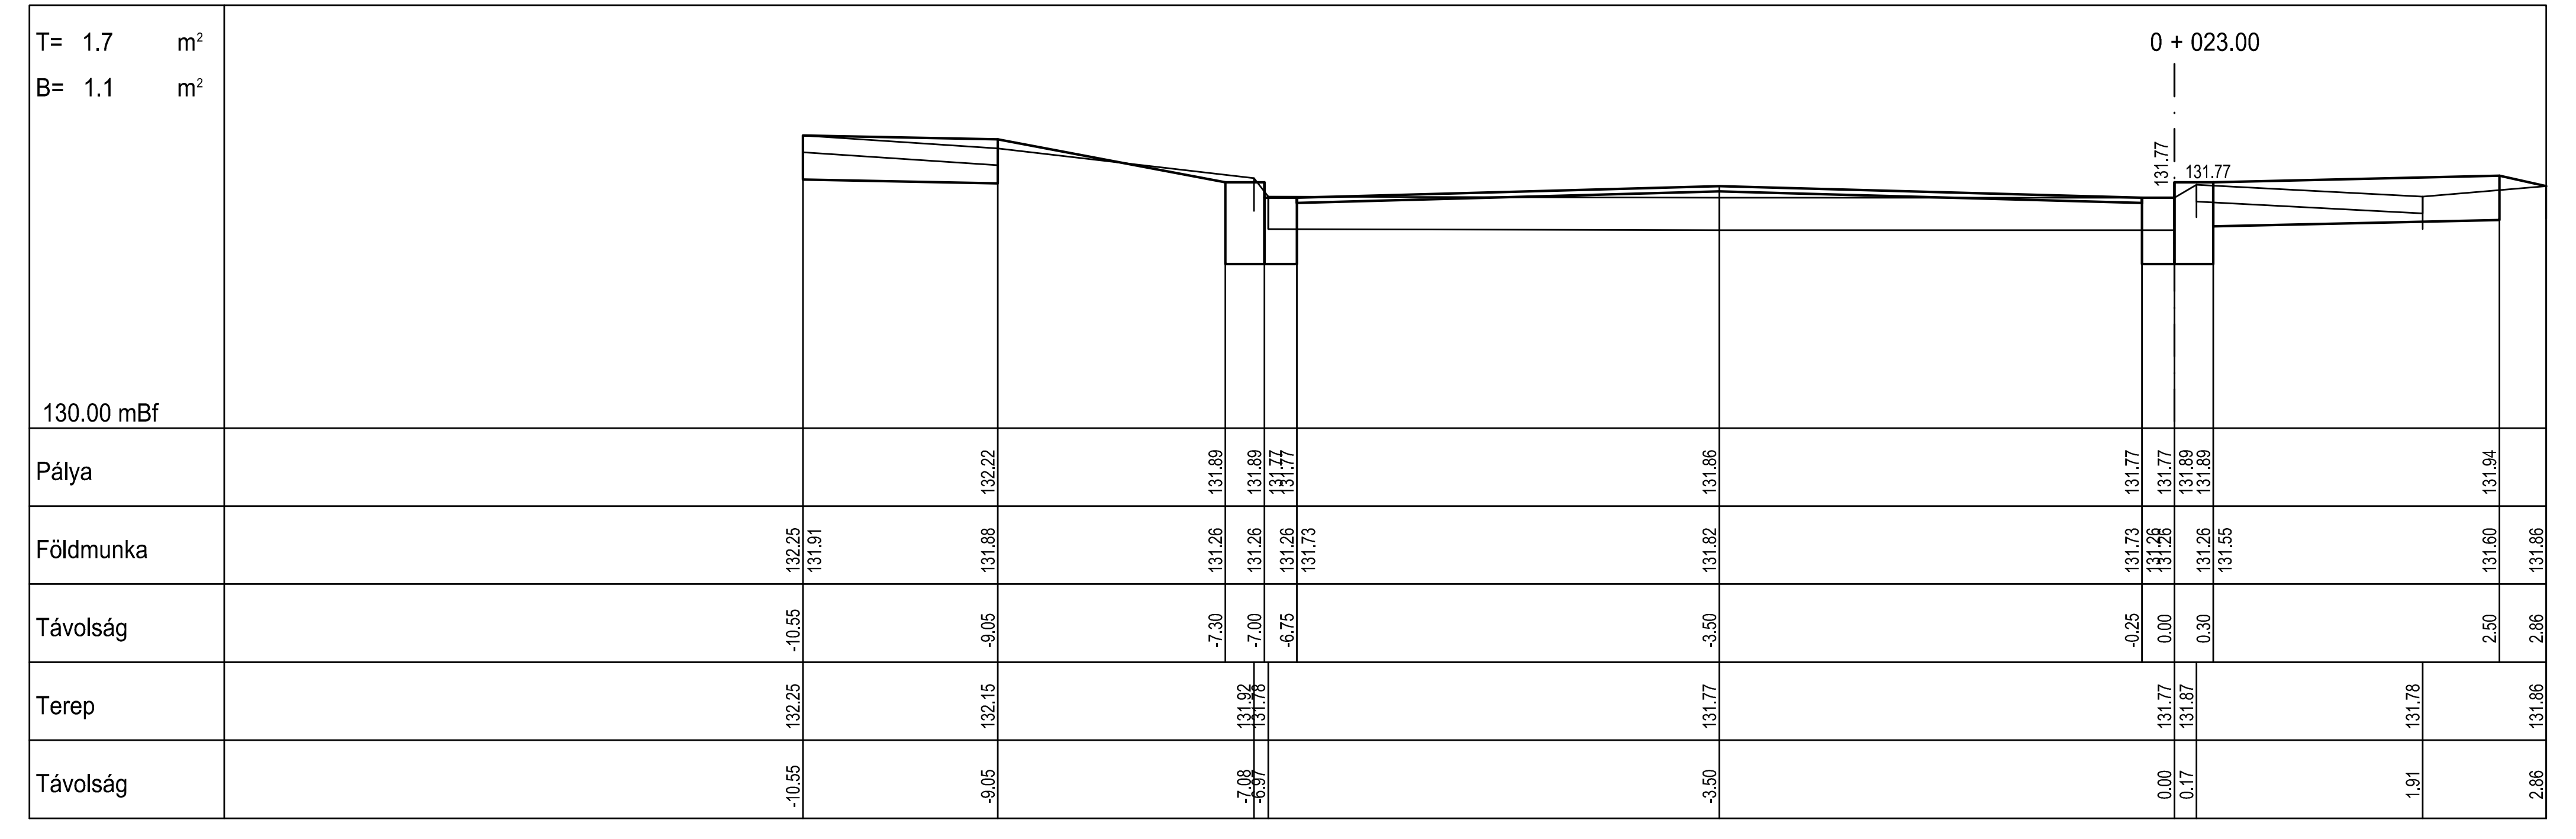
T= 1.7 m²
B= 1.1 m²
130.00 mBf
0 + 023.00
131.77
131.77
Pálya 132.22 131.89 131.89 131.77 131.77 131.86 131.77 131.77 131.89 131.89 131.94
Földmunka 132.25 131.91 131.88 131.26 131.26 131.26 131.73 131.82 131.73 131.26 131.26 131.26 131.55 131.60 131.86
Távolság -10.55 -9.05 -7.30 -7.00 -6.75 -3.50 -0.25 0.00 0.30 2.50 2.86
Terep 132.25 132.15 131.92 131.78 131.77 131.77 131.87 131.78 131.86
Távolság -10.55 -9.05 -7.08 -6.97 -3.50 0.00 0.17 1.91 2.86

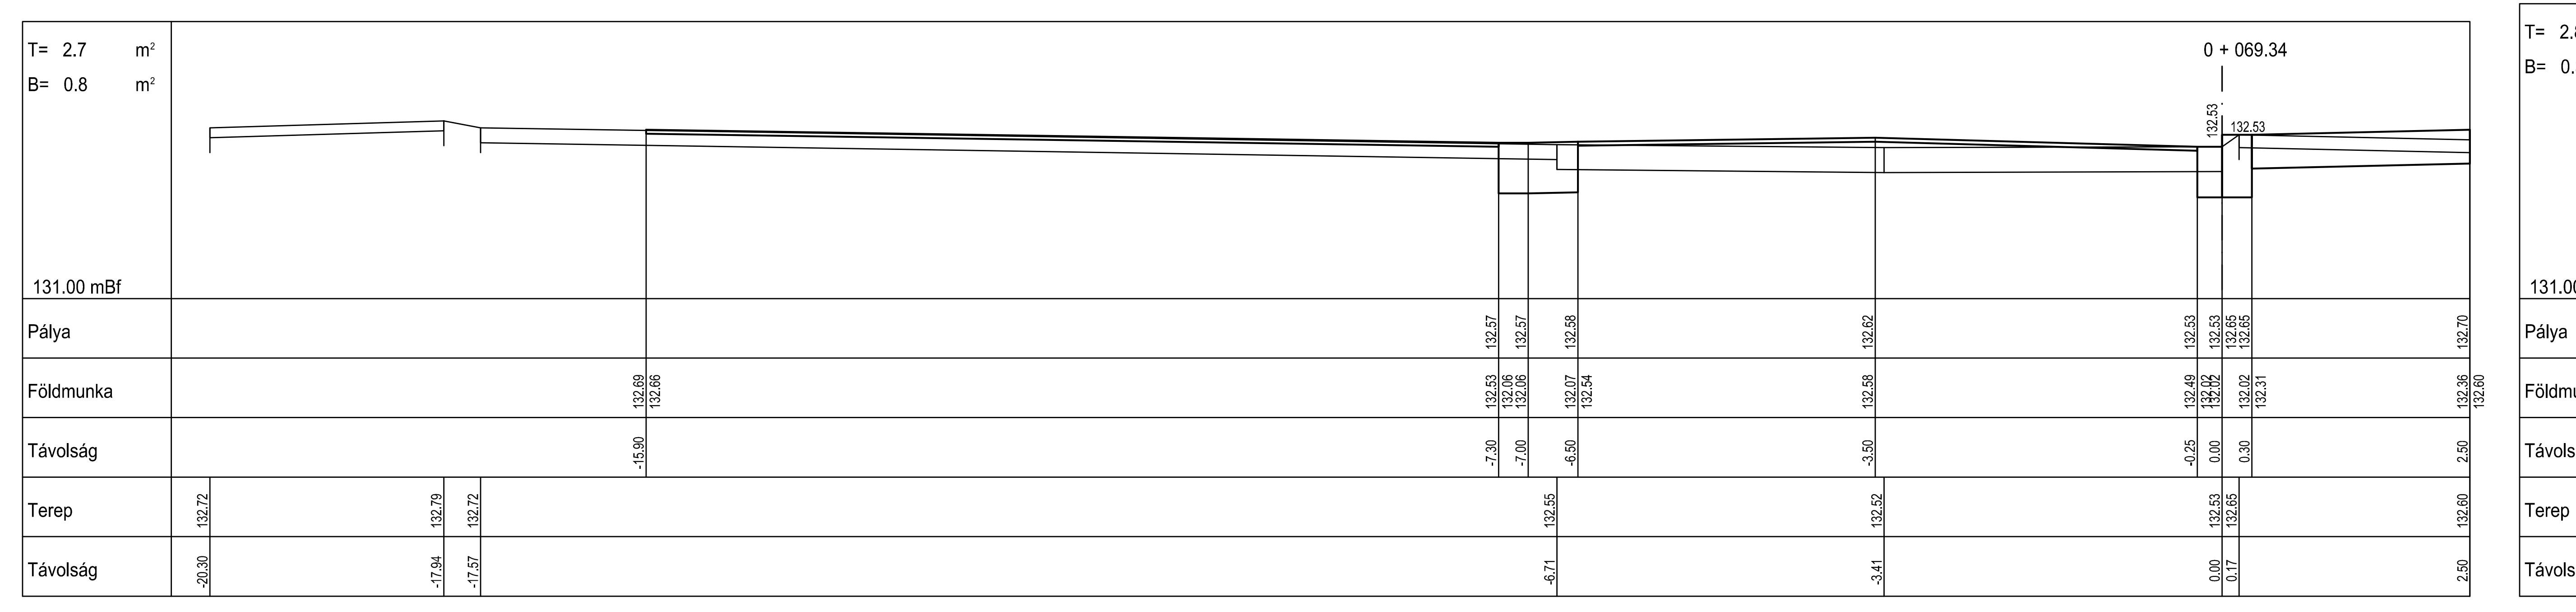
T= 2.7 m²
B= 0.8 m²
131.00 mBf
0 + 069.34
132.53
132.53
Pálya 132.57 132.57 132.58 132.62 132.53 132.53 132.65 132.65 132.70
Földmunka 132.69 132.66 132.53 132.06 132.06 132.07 132.54 132.58 132.49 132.02 132.02 132.02 132.31 132.36 132.60
Távolság -15.90 -7.30 -7.00 -6.50 -3.50 -0.25 0.00 0.30 2.50
Terep 132.72 132.79 132.72 132.55 132.52 132.53 132.65 132.60
Távolság -20.30 -17.94 -17.57 -6.71 -3.41 0.00 0.17 2.50

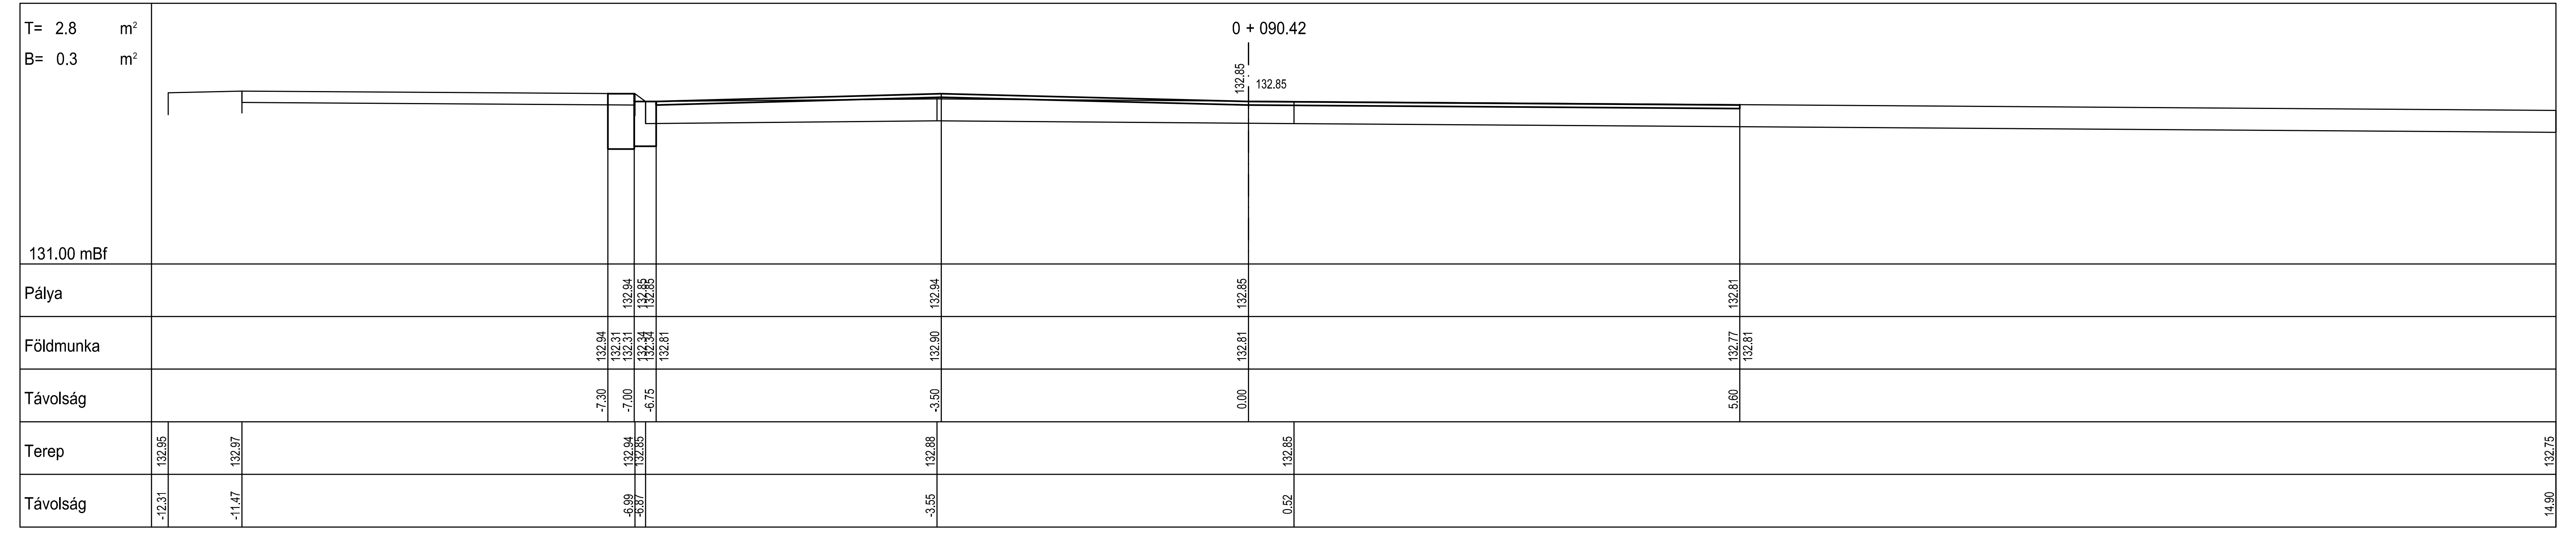
T= 2.8 m²
B= 0.3 m²
131.00 mBf
0 + 090.42
132.85
132.85
Pálya 132.94 132.85 132.85 132.94 132.85 132.81
Földmunka 132.94 132.31 132.31 132.34 132.34 132.81 132.90 132.81 132.77 132.81
Távolság -7.30 -7.00 -6.75 -3.50 0.00 5.60
Terep 132.95 132.97 132.94 132.85 132.88 132.85 132.75
Távolság -12.31 -11.47 -6.99 -6.87 -3.55 0.52 14.90

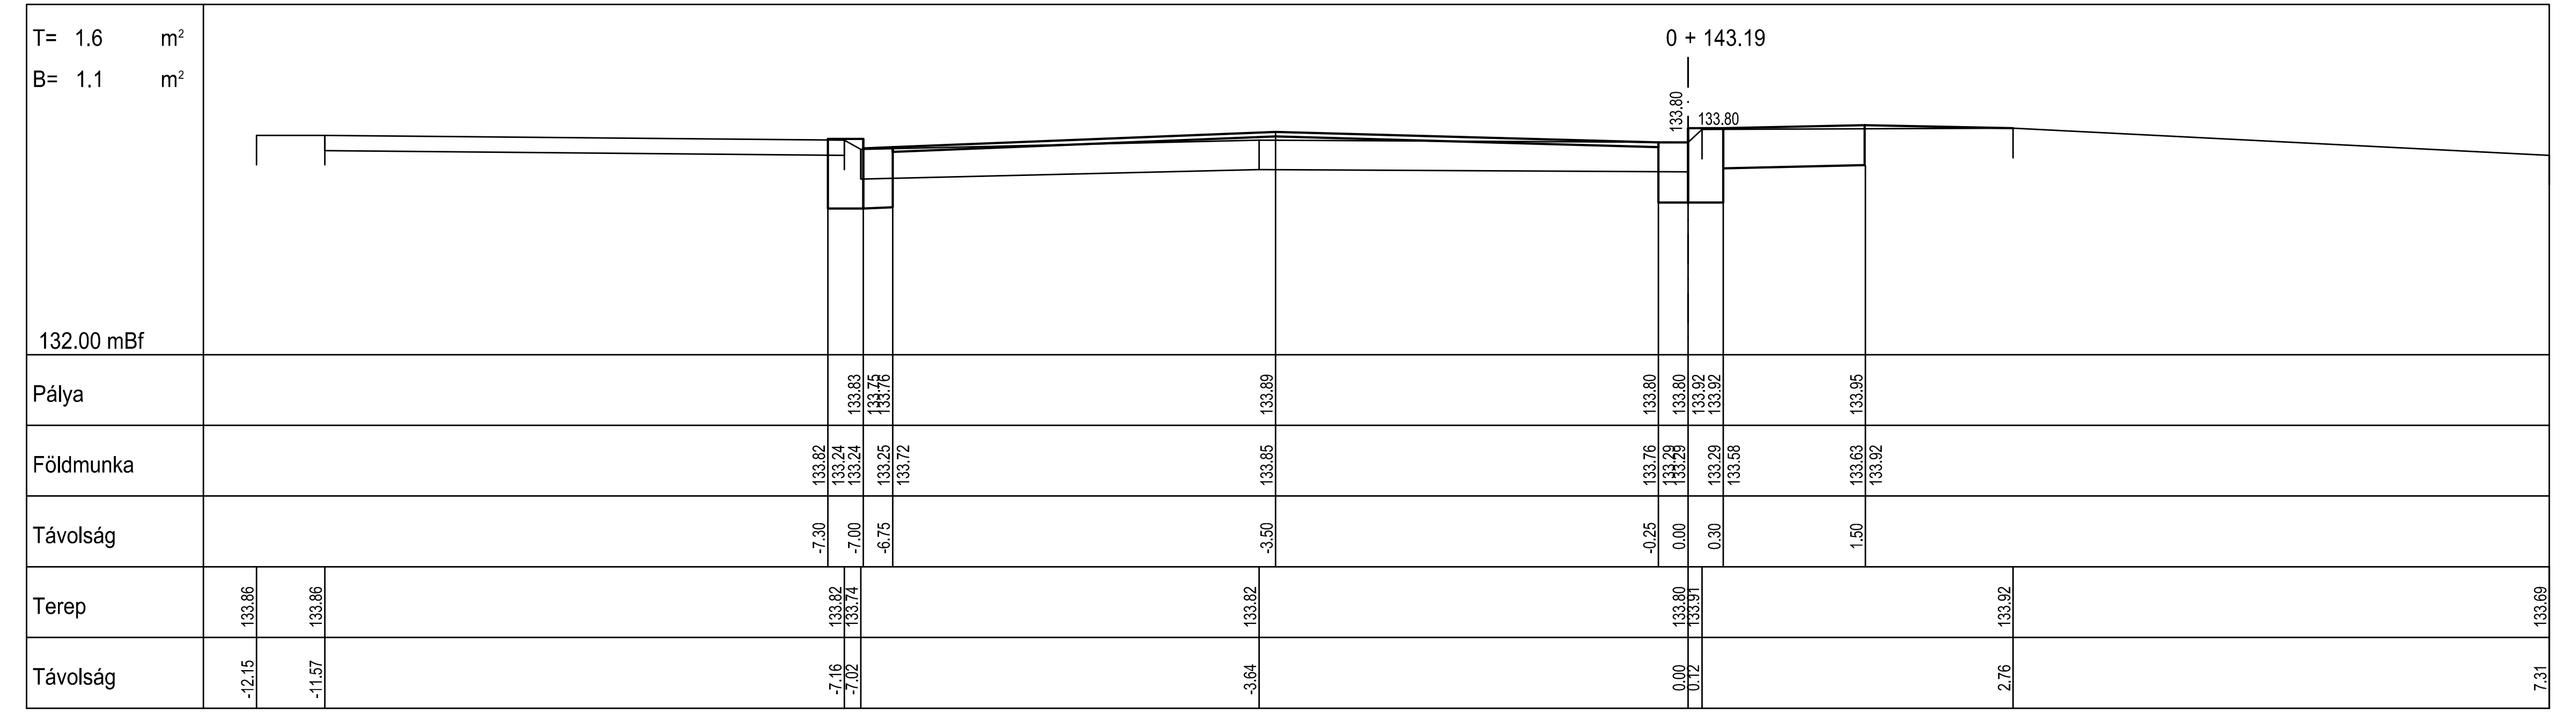
T= 1.6 m²
B= 1.1 m²
132.00 mBf
0 + 143.19
133.80
133.80
Pálya 133.83 133.75 133.76 133.89 133.80 133.80 133.92 133.92 133.95
Földmunka 133.82 133.24 133.24 133.25 133.72 133.85 133.76 133.29 133.29 133.29 133.58 133.63 133.92
Távolság -7.30 -7.00 -6.75 -3.50 -0.25 0.00 0.30 1.50
Terep 133.86 133.86 133.82 133.74 133.82 133.80 133.91 133.92 133.69
Távolság -12.15 -11.57 -7.16 -7.02 -3.64 0.00 0.12 2.76 7.31

ARGON-GEO MÉRNÖKI IRODA KFT.

1143 BUDAPEST HUNGÁRIA KÖRÚT 134. Tel.: (06-1) 36-35-019, Fax: (06-1) 223-17-74 E-mail: argongeo@argongeo.hu

SZENTENDRE
Kálvária út burkolat felújítása
a Bimbó utca - Damjanich utca között
ÚTÉPÍTÉS - Egyesített engedélyezési és kiviteli terv
Keresztszelvények I. (0+008,40 - 0+143,19 kmsz között)

MUNKASZÁM: 175-044-9
DÁTUM: 2017.10.27.
MÉRETARÁNY: 1:50
ALAPSZINT: Balti
VONATKOZÓ UTASÍTÁS:
LAPSZÁM: U-06
VETÜLET: EOV
MÉRTE: Visnyei Ilona KÉ 01-5125
SZERKESZTETTE: Visnyei Ilona
VIZSGÁLTA:
FELELŐS MŰSZAKI VEZETŐ:
ÜGYVEZETŐ: Boldizsár László GT-T-01-12217