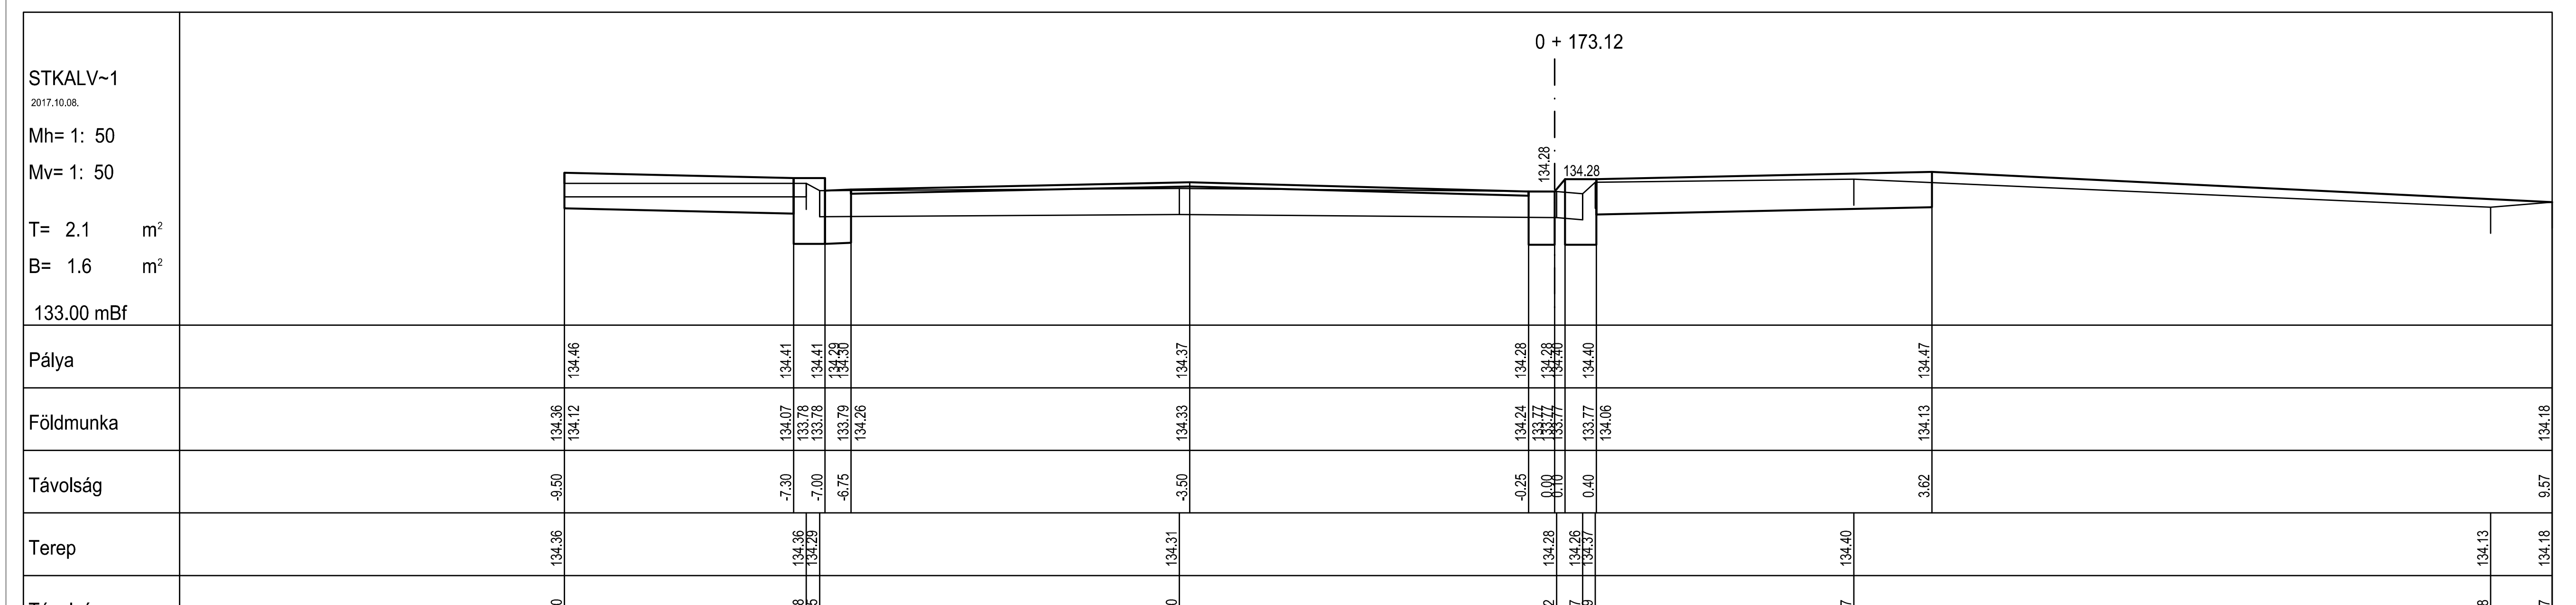
0 + 173.12
STKALV~1
2017.10.08.
Mh= 1: 50
Mv= 1: 50
T= 2.1 m²
B= 1.6 m²
133.00 mBf
134.28
134.28
Pálya 134.46 134.41 134.41 134.29 134.30 134.37 134.28 134.28 134.40 134.40 134.47
Földmunka 134.36 134.12 134.07 133.78 133.78 133.79 134.26 134.33 134.24 133.77 133.77 133.77 134.06 134.13 134.18
Távolság -9.50 -7.30 -7.00 -6.75 -3.50 -0.25 0.00 0.10 0.40 3.62 9.57
Terep 134.36 134.36 134.29 134.31 134.28 134.26 134.37 134.40 134.13 134.18
Távolság -9.50 -7.18 -7.05 -3.60 0.02 0.27 0.39 2.87 8.98 9.57

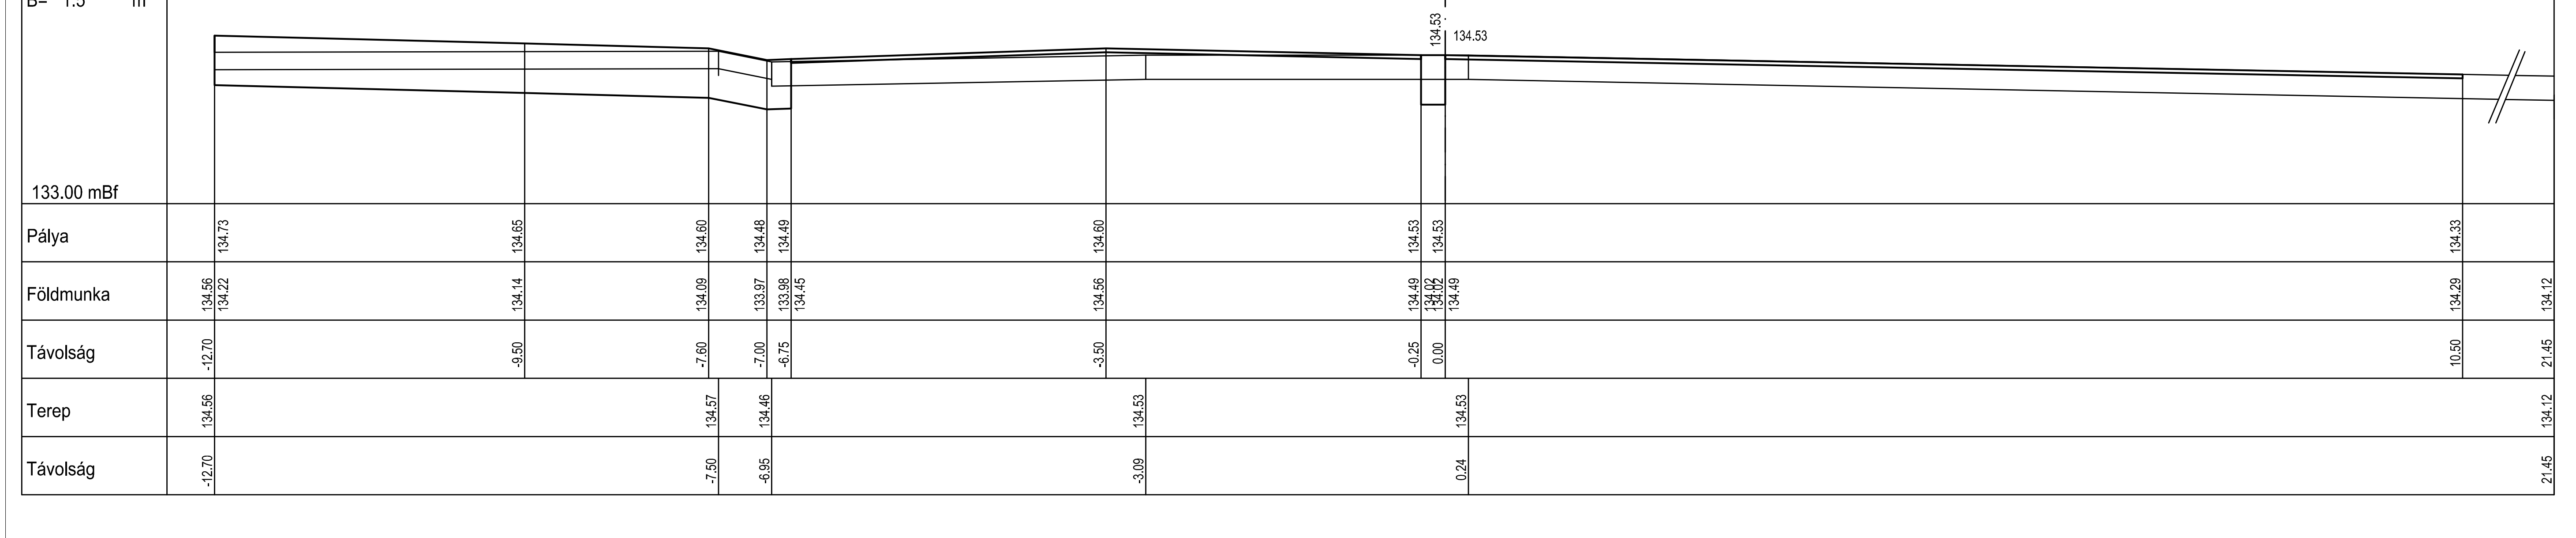
0 + 184.69
T= 6.6 m²
B= 1.5 m²
133.00 mBf
134.53
134.53
Pálya 134.73 134.65 134.60 134.48 134.49 134.60 134.53 134.53 134.33
Földmunka 134.56 134.22 134.14 134.09 133.97 133.98 134.45 134.56 134.49 134.02 134.02 134.49 134.29 134.12
Távolság -12.70 -9.50 -7.60 -7.00 -6.75 -3.50 -0.25 0.00 10.50 21.45
Terep 134.56 134.57 134.46 134.53 134.53 134.12
Távolság -12.70 -7.50 -6.95 -3.09 0.24 21.45

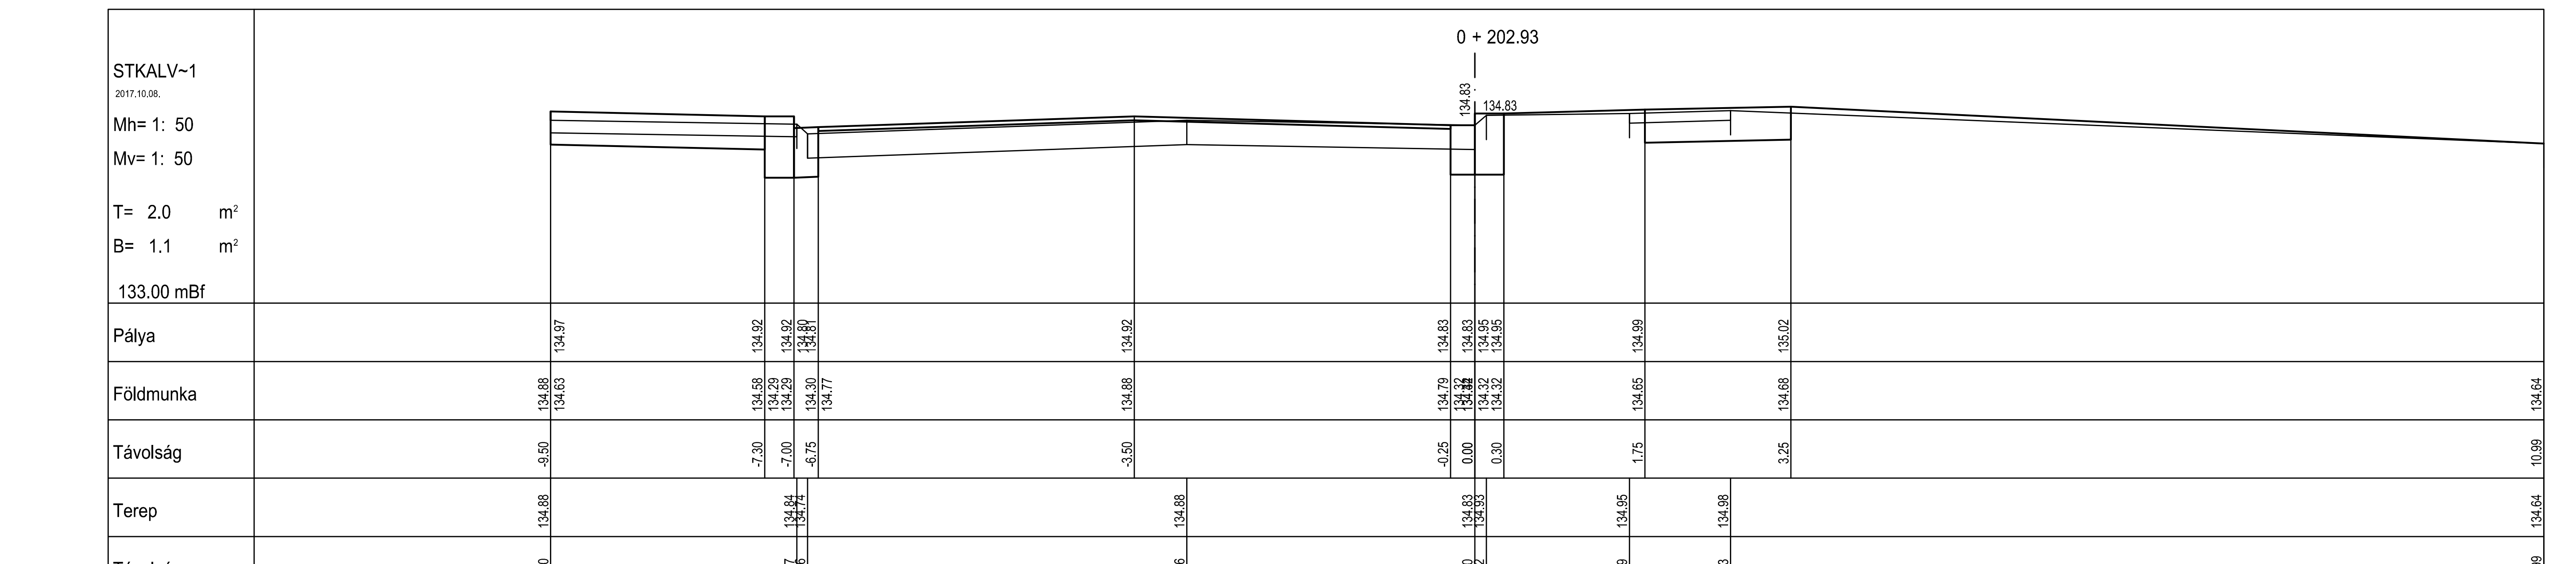
0 + 202.93
STKALV~1
2017.10.08.
Mh= 1: 50
Mv= 1: 50
T= 2.0 m²
B= 1.1 m²
133.00 mBf
134.83
134.83
Pálya 134.97 134.92 134.92 134.80 134.81 134.92 134.83 134.83 134.95 134.95 134.99 135.02
Földmunka 134.88 134.63 134.58 134.29 134.29 134.30 134.77 134.88 134.79 134.32 134.32 134.32 134.65 134.68 134.64
Távolság -9.50 -7.30 -7.00 -6.75 -3.50 -0.25 0.00 0.30 1.75 3.25 10.99
Terep 134.88 134.84 134.74 134.88 134.83 134.93 134.95 134.98 134.64
Távolság -9.50 -6.97 -6.86 -2.96 0.00 0.12 1.59 2.63 10.99

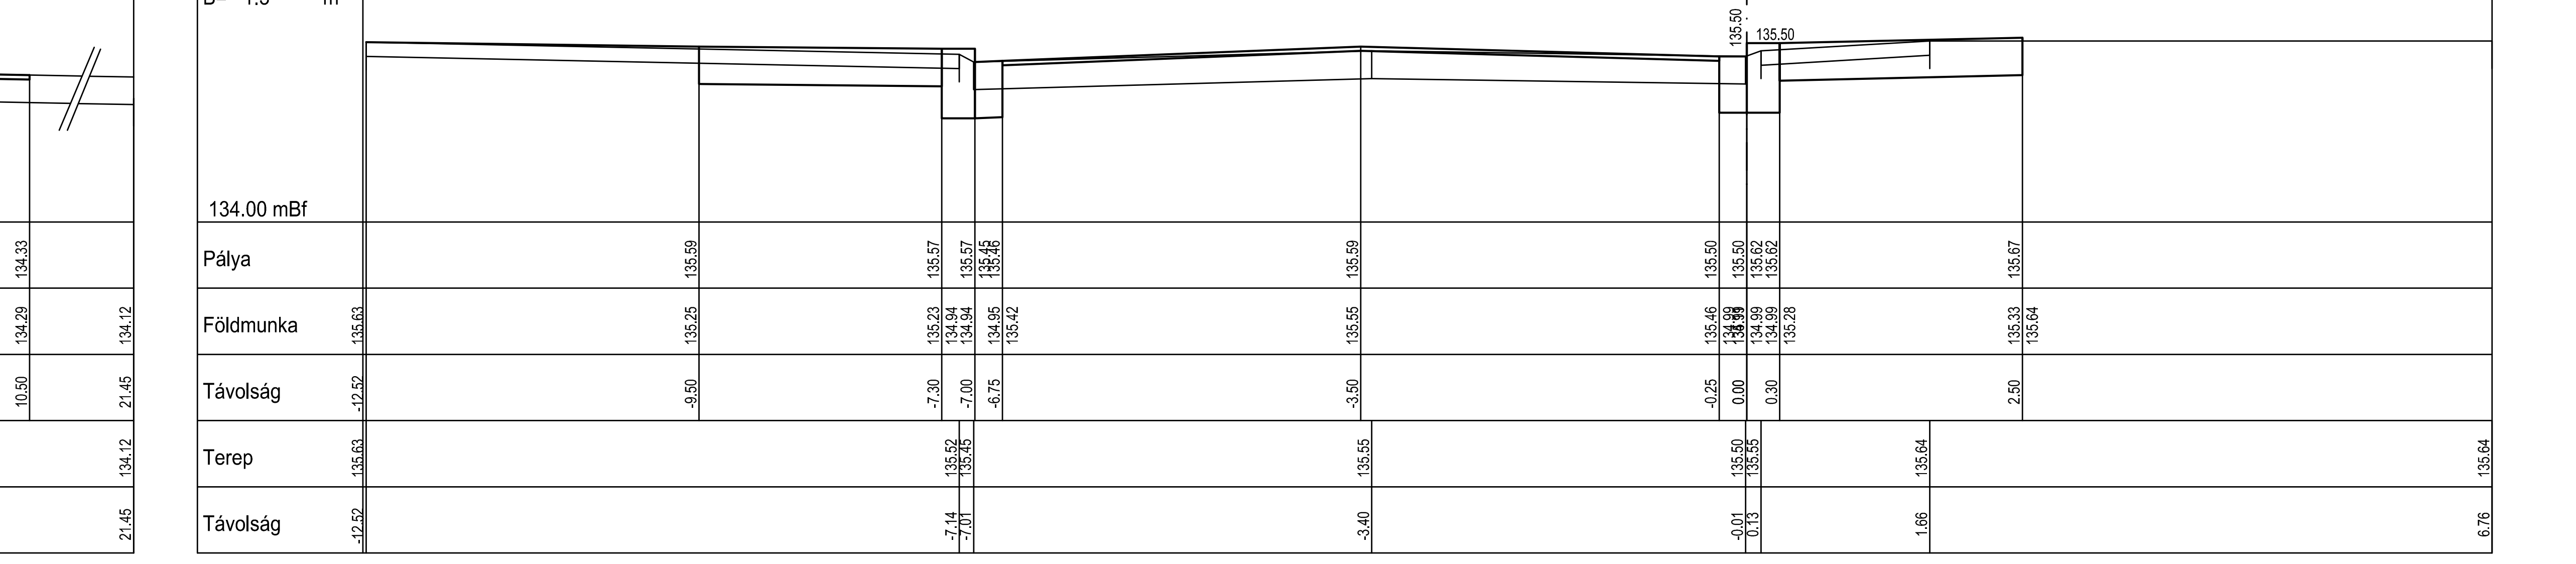
0 + 232.63
T= 1.9 m²
B= 1.3 m²
134.00 mBf
135.50
135.50
Pálya 135.59 135.57 135.57 135.45 135.46 135.59 135.50 135.50 135.62 135.62 135.67
Földmunka 135.63 135.25 135.23 134.94 134.94 134.95 135.42 135.55 135.46 134.99 134.99 134.99 135.28 135.33 135.64
Távolság -12.52 -9.50 -7.30 -7.00 -6.75 -3.50 -0.25 0.00 0.30 2.50
Terep 135.63 135.52 135.45 135.55 135.50 135.55 135.64 135.64
Távolság -12.52 -7.14 -7.01 -3.40 -0.01 0.13 1.66 6.76

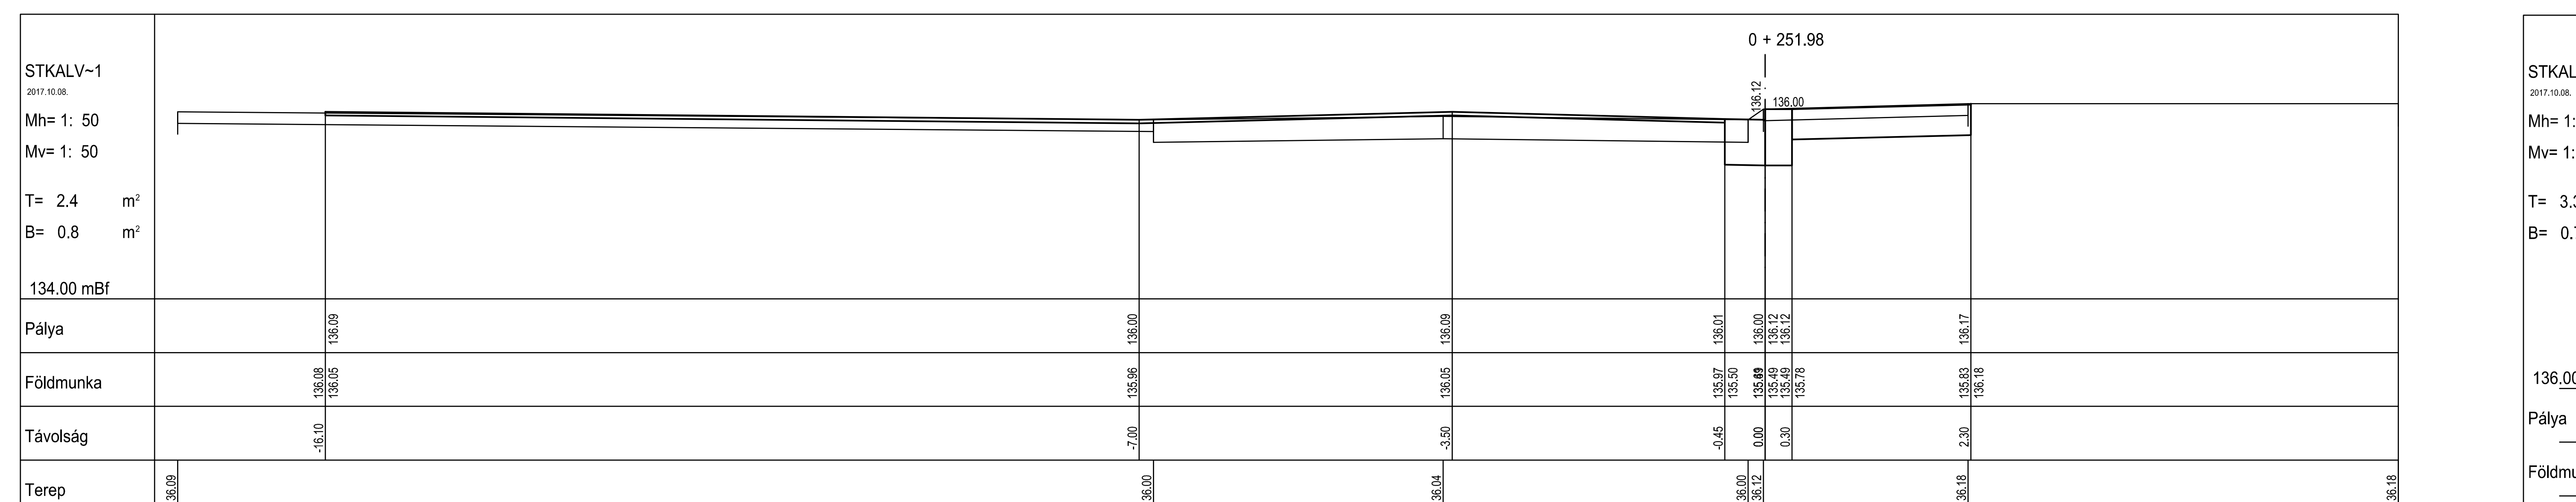
0 + 251.98
STKALV~1
2017.10.08.
Mh= 1: 50
Mv= 1: 50
T= 2.4 m²
B= 0.8 m²
134.00 mBf
136.12
136.00
Pálya 136.09 136.00 136.09 136.01 136.00 136.12 136.12 136.17
Földmunka 136.08 136.05 135.96 136.05 135.97 135.50 135.49 135.49 135.49 135.78 135.83 136.18
Távolság -16.10 -7.00 -3.50 -0.45 0.00 0.30 2.30
Terep 136.09 136.00 136.04 136.00 136.12 136.18 136.18
Távolság -17.75 -6.84 -3.60 -0.19 -0.02 2.27 7.08

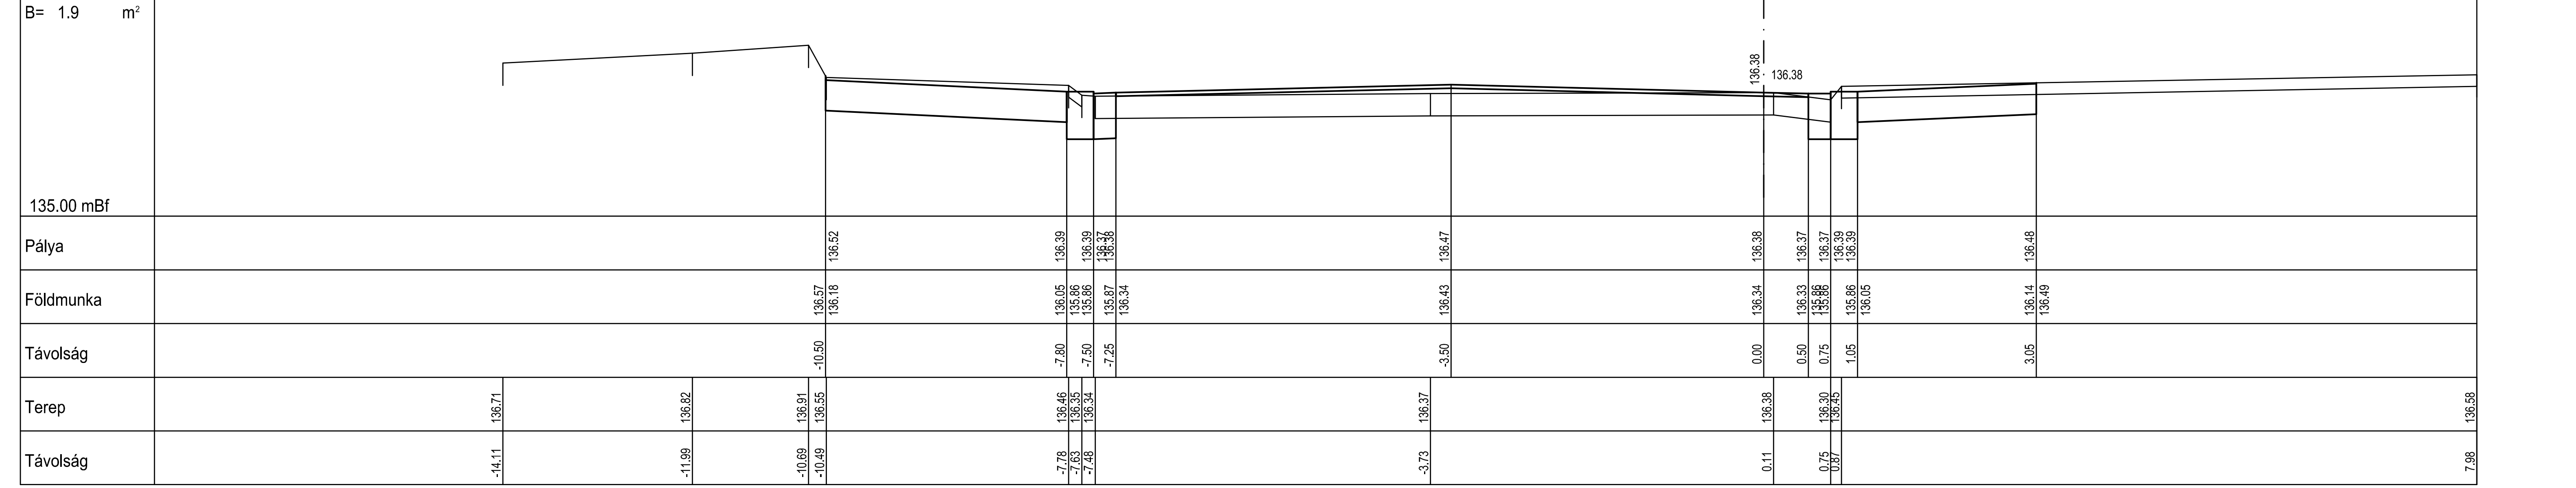
0 + 262.50
T= 2.1 m²
B= 1.9 m²
135.00 mBf
136.38
136.38
Pálya 136.52 136.39 136.39 136.37 136.38 136.47 136.38 136.37 136.37 136.39 136.39 136.48
Földmunka 136.57 136.18 136.05 135.86 135.86 135.87 136.34 136.43 136.34 136.33 135.86 135.86 135.86 136.05 136.14 136.49
Távolság -10.50 -7.80 -7.50 -7.25 -3.50 0.00 0.50 0.75 1.05 3.05
Terep 136.71 136.82 136.91 136.55 136.46 136.35 136.34 136.37 136.38 136.30 136.45 136.58
Távolság -14.11 -11.99 -10.69 -10.49 -7.78 -7.63 -7.48 -3.73 0.11 0.75 0.87 7.98

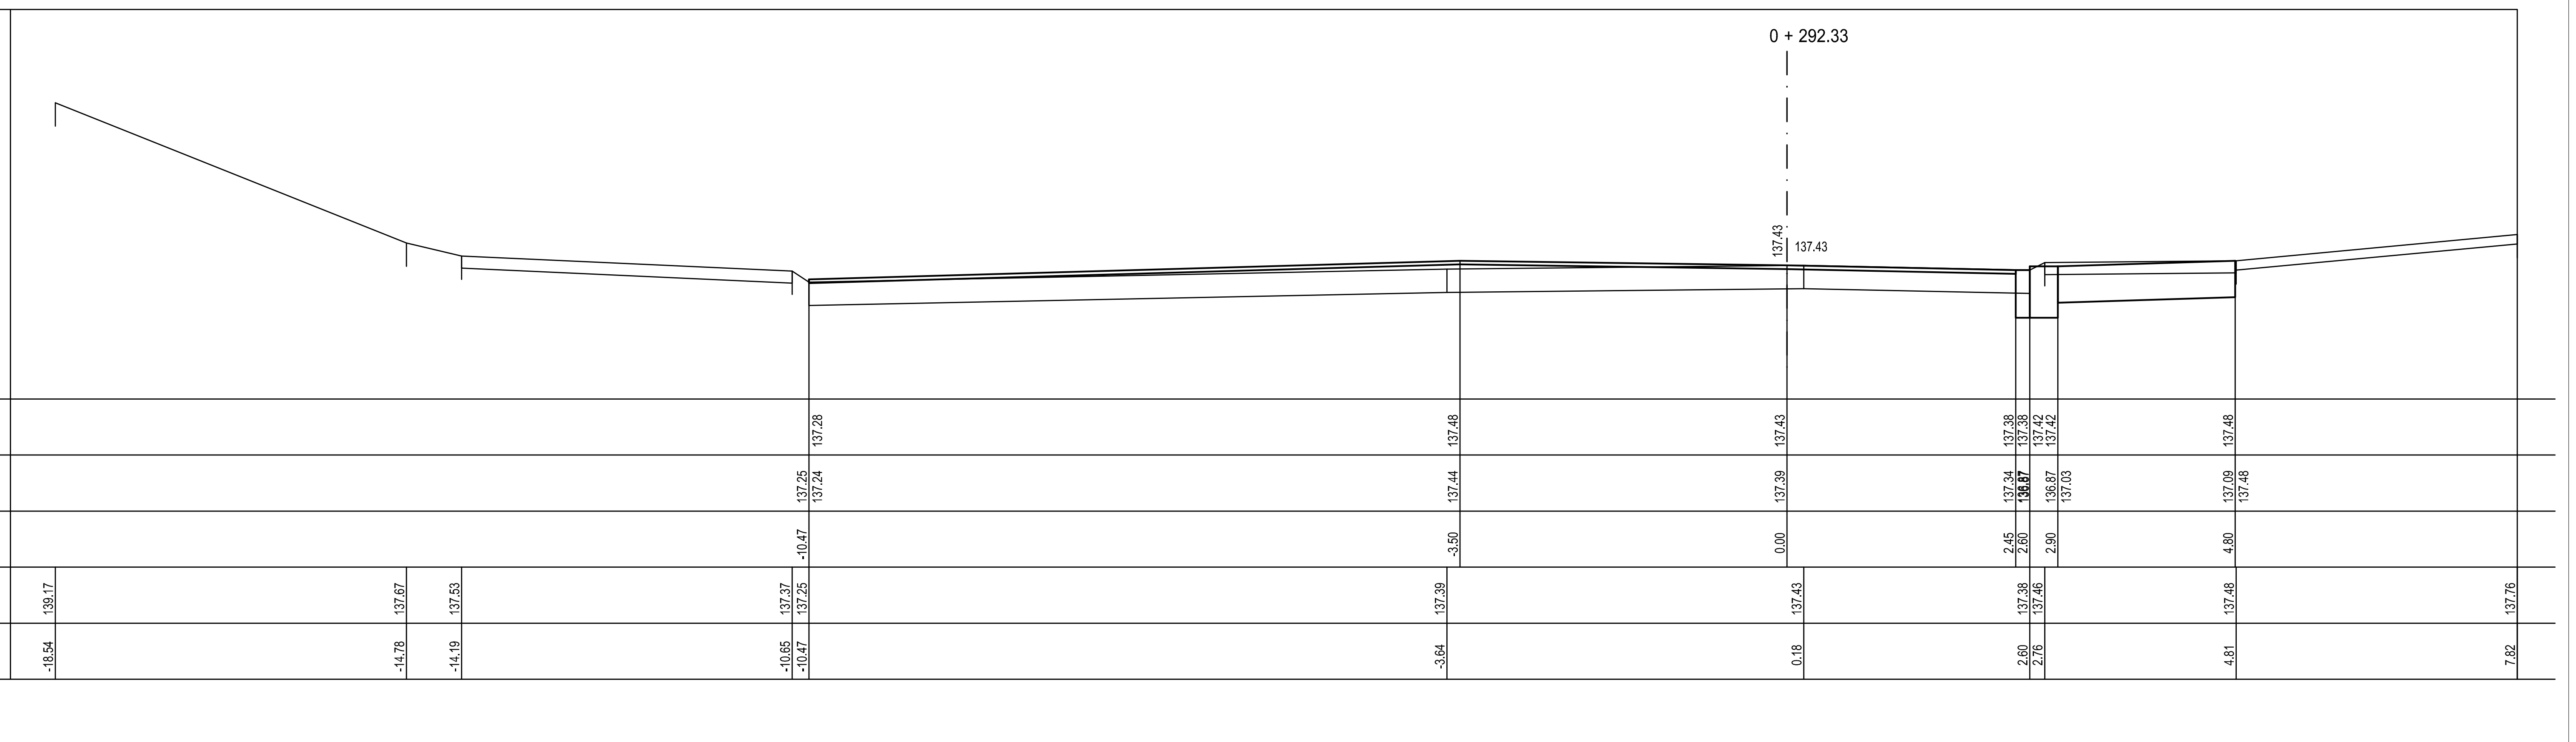
0 + 292.33
STKALV~1
2017.10.08.
Mh= 1: 50
Mv= 1: 50
T= 3.3 m²
B= 0.7 m²
136.00 mBf
137.43
137.43
Pálya 137.28 137.48 137.43 137.38 137.38 137.42 137.42 137.48
Földmunka 137.25 137.24 137.44 137.39 137.34 136.87 136.87 136.87 137.03 137.09 137.48
Távolság -10.47 -3.50 0.00 2.45 2.60 2.90 4.80
Terep 139.17 137.67 137.53 137.37 137.25 137.39 137.43 137.38 137.46 137.48 137.76
Távolság -18.54 -14.78 -14.19 -10.65 -10.47 -3.64 0.18 2.60 2.76 4.81 7.82

ARGON-GEO MÉRNÖKI IRODA KFT.
1143 BUDAPEST HUNGÁRIA KÖRÚT 134. Tel.: (06-1) 36-35-019, Fax: (06-1) 223-17-74 E-mail: argongeo@argongeo.hu

SZENTENDRE
Kálvária út burkolat felújítása
a Bimbó utca - Damjanich utca között
ÚTÉPÍTÉS - Egyesített engedélyezési és kiviteli terv
Keresztszelvények II. (0+173,12 - 0+292,33 kmsz között)

MUNKASZÁM: 175-044-9
DÁTUM: 2017.09.29.
MÉRETARÁNY: 1:50
ALAPSZINT: Balti
VETÜLET: EOV
VONATKOZÓ UTASÍTÁS:
LAPSZÁM: U-07
MÉRTE: Vm-Ilona Visnyei Ilona KÉ 01-5125
SZERKESZTETTE: Vm-Ilona Visnyei Ilona
VIZSGÁLTA:
FELELŐS MŰSZAKI VEZETŐ:
ÜGYVEZETŐ: Boldizsár László GT-T-01-12217