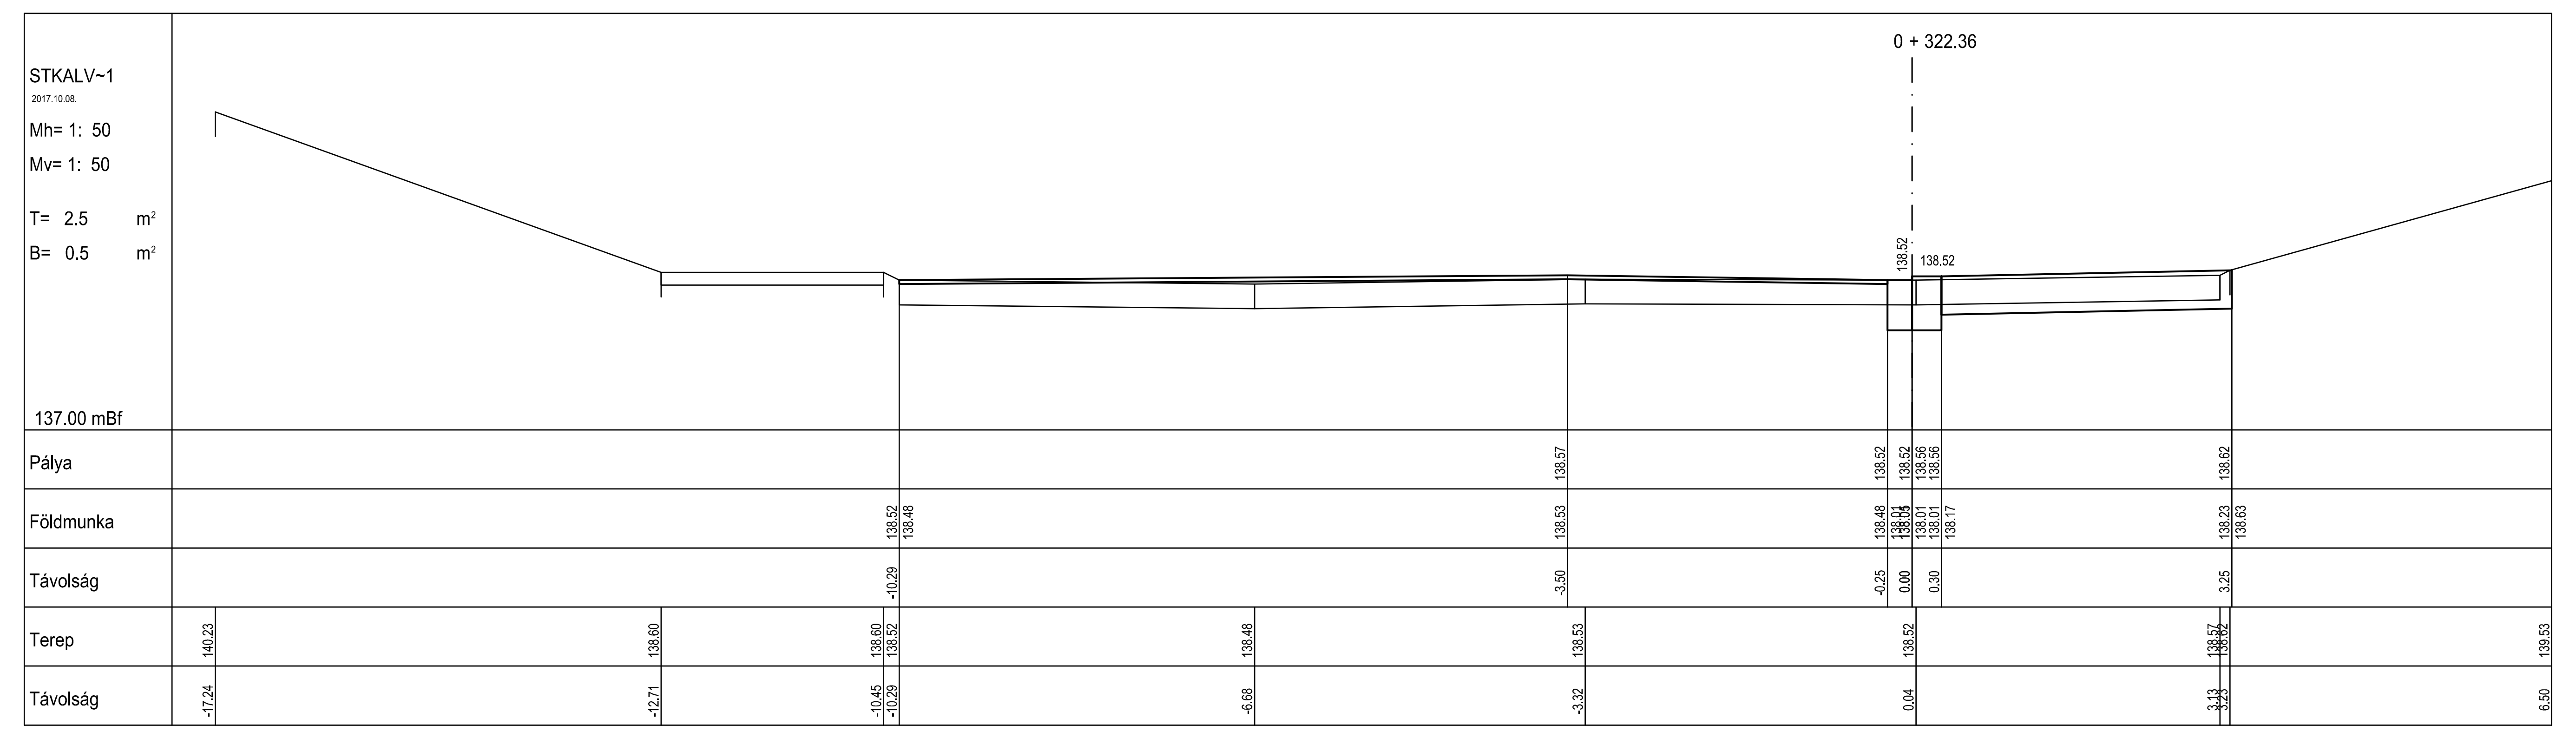
STKALV~1
2017.10.08.
Mh= 1: 50
Mv= 1: 50
T= 2.5 m²
B= 0.5 m²
137.00 mBf
0 + 322.36
138.52
138.52
Pálya
138.57
138.52
138.56
138.56
138.62
Földmunka
138.52
138.48
138.53
138.48
138.23
138.63
Távolság
-10.29
-3.50
-0.25
0.00
0.30
3.25
Terep
140.23
138.60
138.60
138.52
138.48
138.53
138.52
138.57
139.53
Távolság
-17.24
-12.71
-10.45
-10.29
-6.68
-3.32
0.04
3.13
6.50

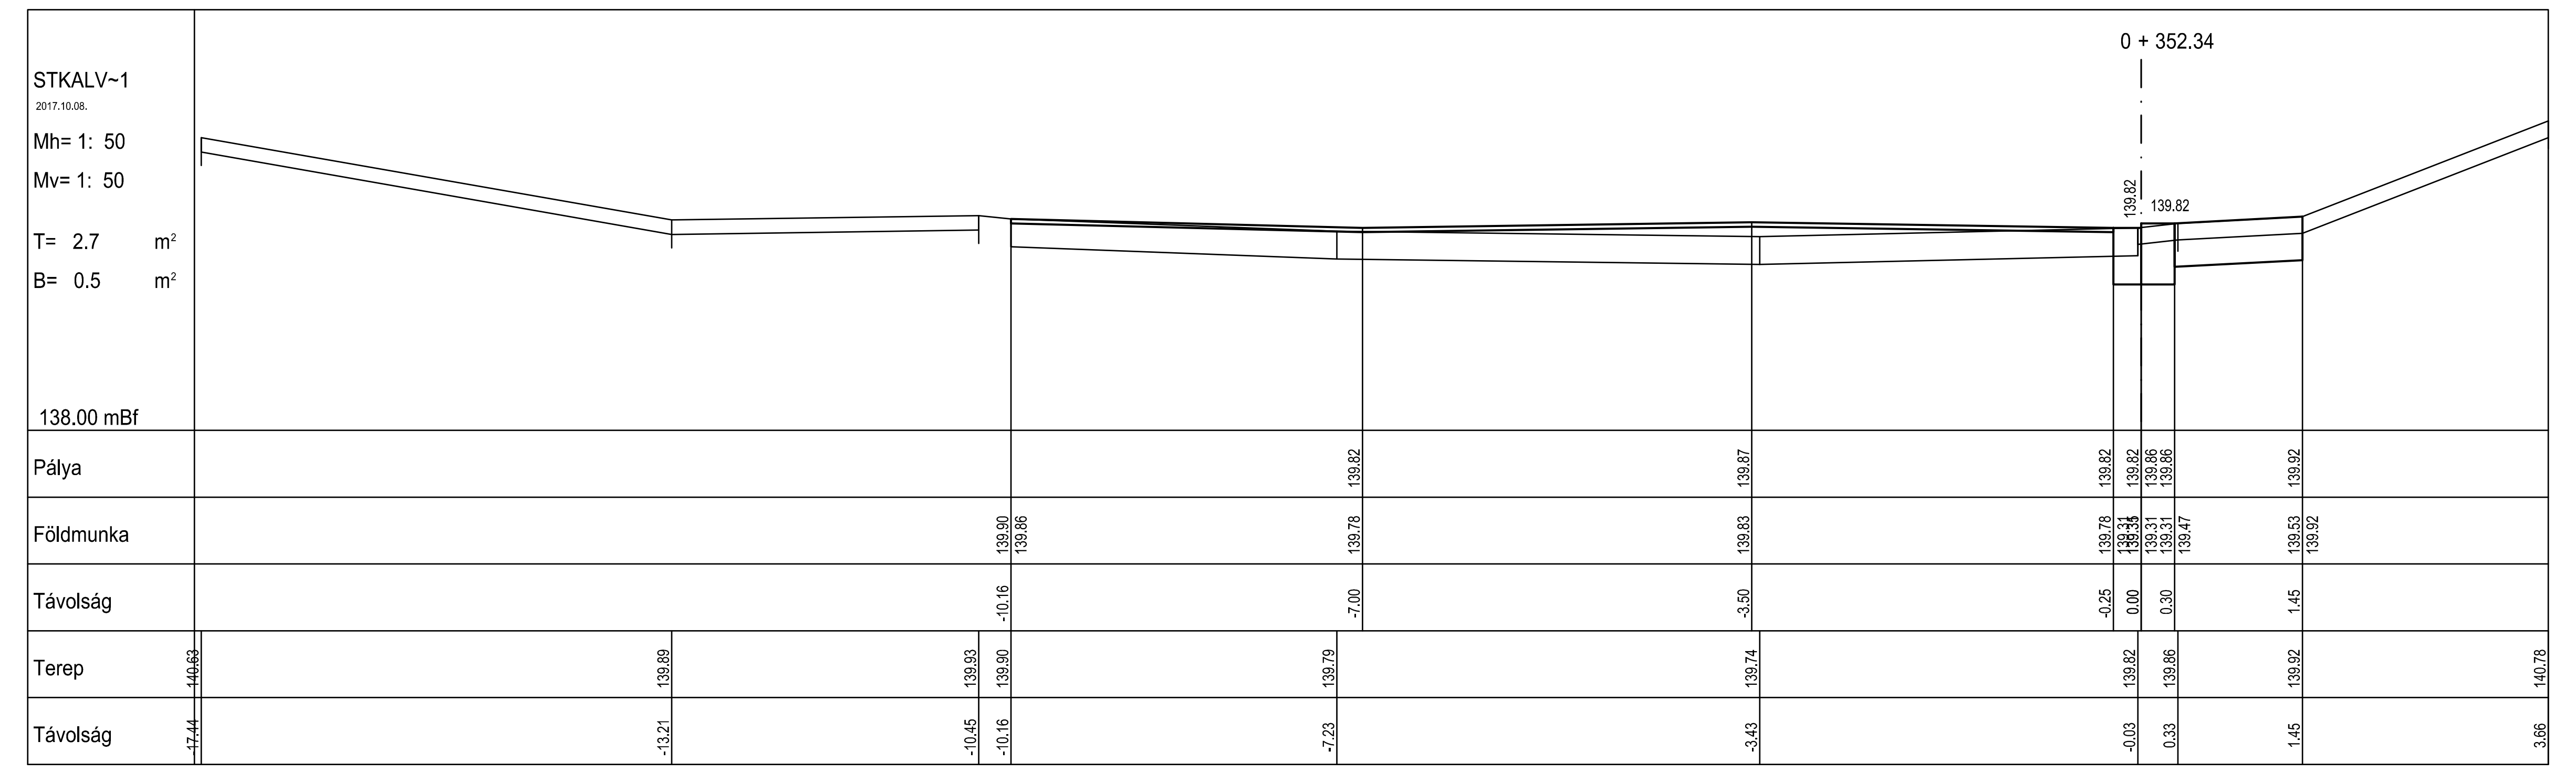
STKALV~1
2017.10.08.
Mh= 1: 50
Mv= 1: 50
T= 2.7 m²
B= 0.5 m²
138.00 mBf
0 + 352.34
139.82
139.82
Pálya
139.82
139.87
139.82
139.82
139.86
139.86
139.92
Földmunka
139.90
139.86
139.78
139.83
139.78
139.47
139.53
139.92
Távolság
-10.16
-7.00
-3.50
-0.25
0.00
0.30
1.45
Terep
140.63
139.89
139.93
139.90
139.79
139.74
139.82
139.86
139.92
140.78
Távolság
-17.44
-13.21
-10.45
-10.16
-7.23
-3.43
-0.03
0.33
1.45
3.66

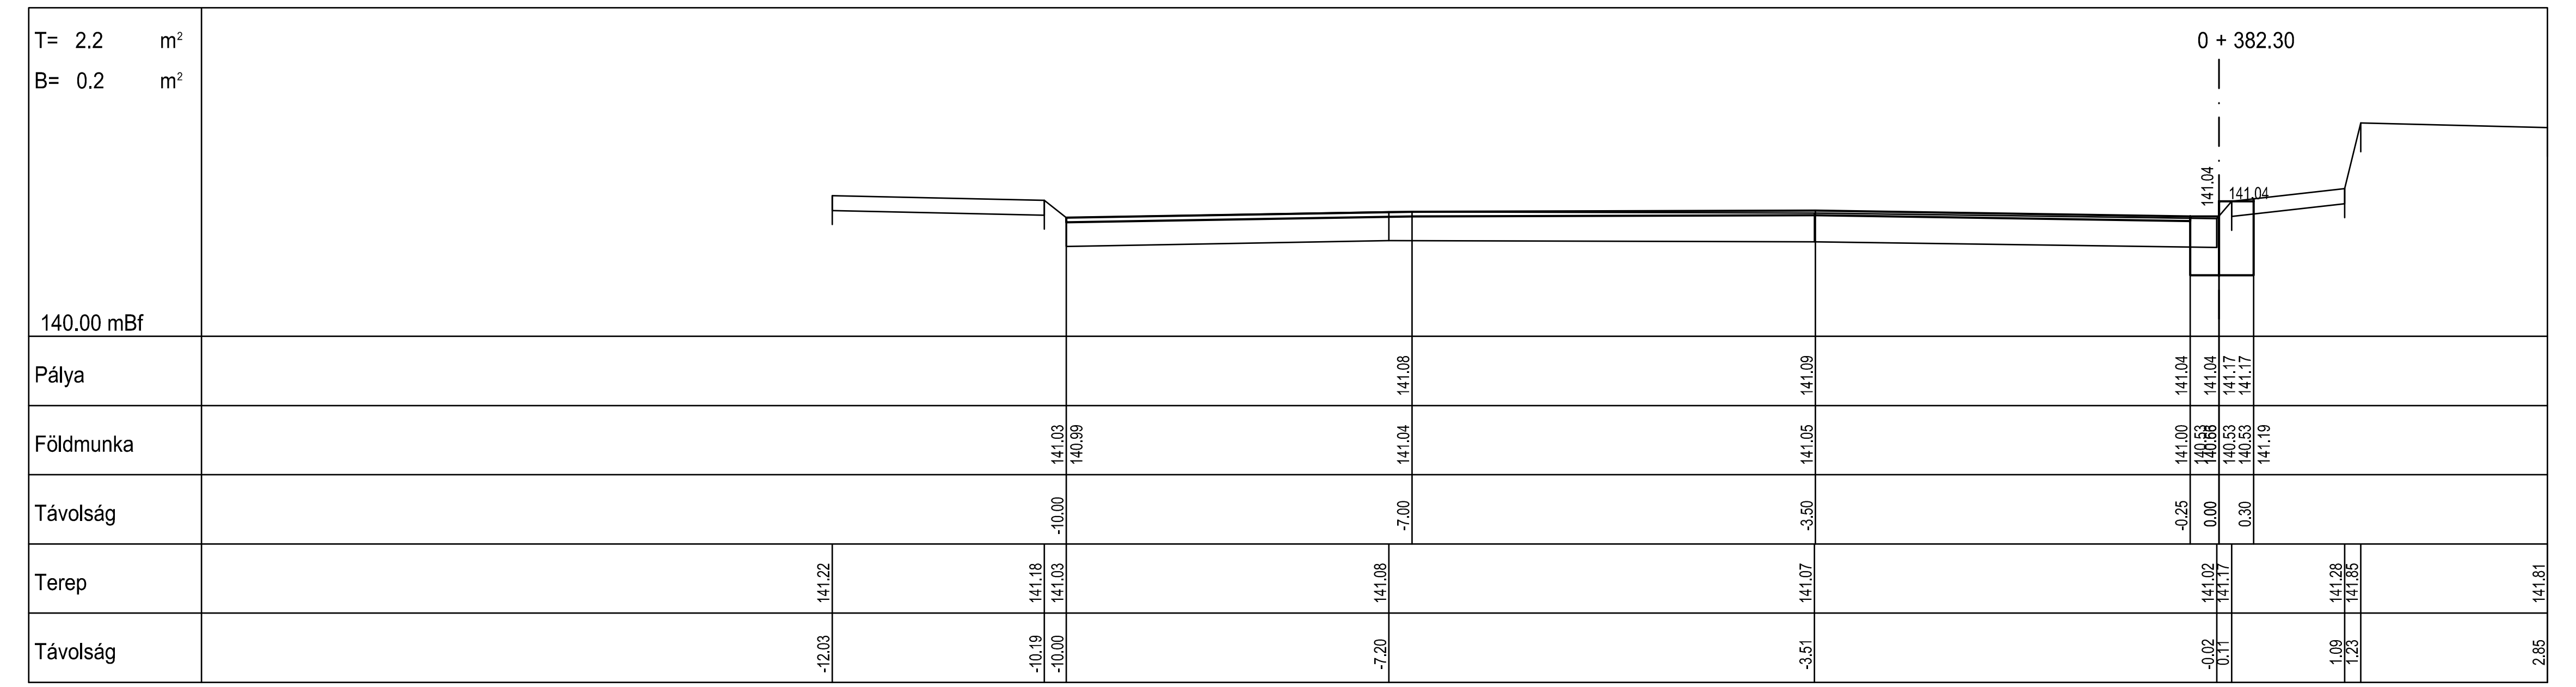
T= 2.2 m²
B= 0.2 m²
140.00 mBf
0 + 382.30
141.04
141.04
Pálya
141.08
141.09
141.04
141.04
141.17
141.17
Földmunka
141.03
140.99
141.04
141.05
141.00
141.19
Távolság
-10.00
-7.00
-3.50
-0.25
0.00
0.30
Terep
141.22
141.18
141.03
141.08
141.07
141.02
141.17
141.28
141.85
141.81
Távolság
-12.03
-10.19
-10.00
-7.20
-3.51
-0.02
0.11
1.09
1.23
2.85

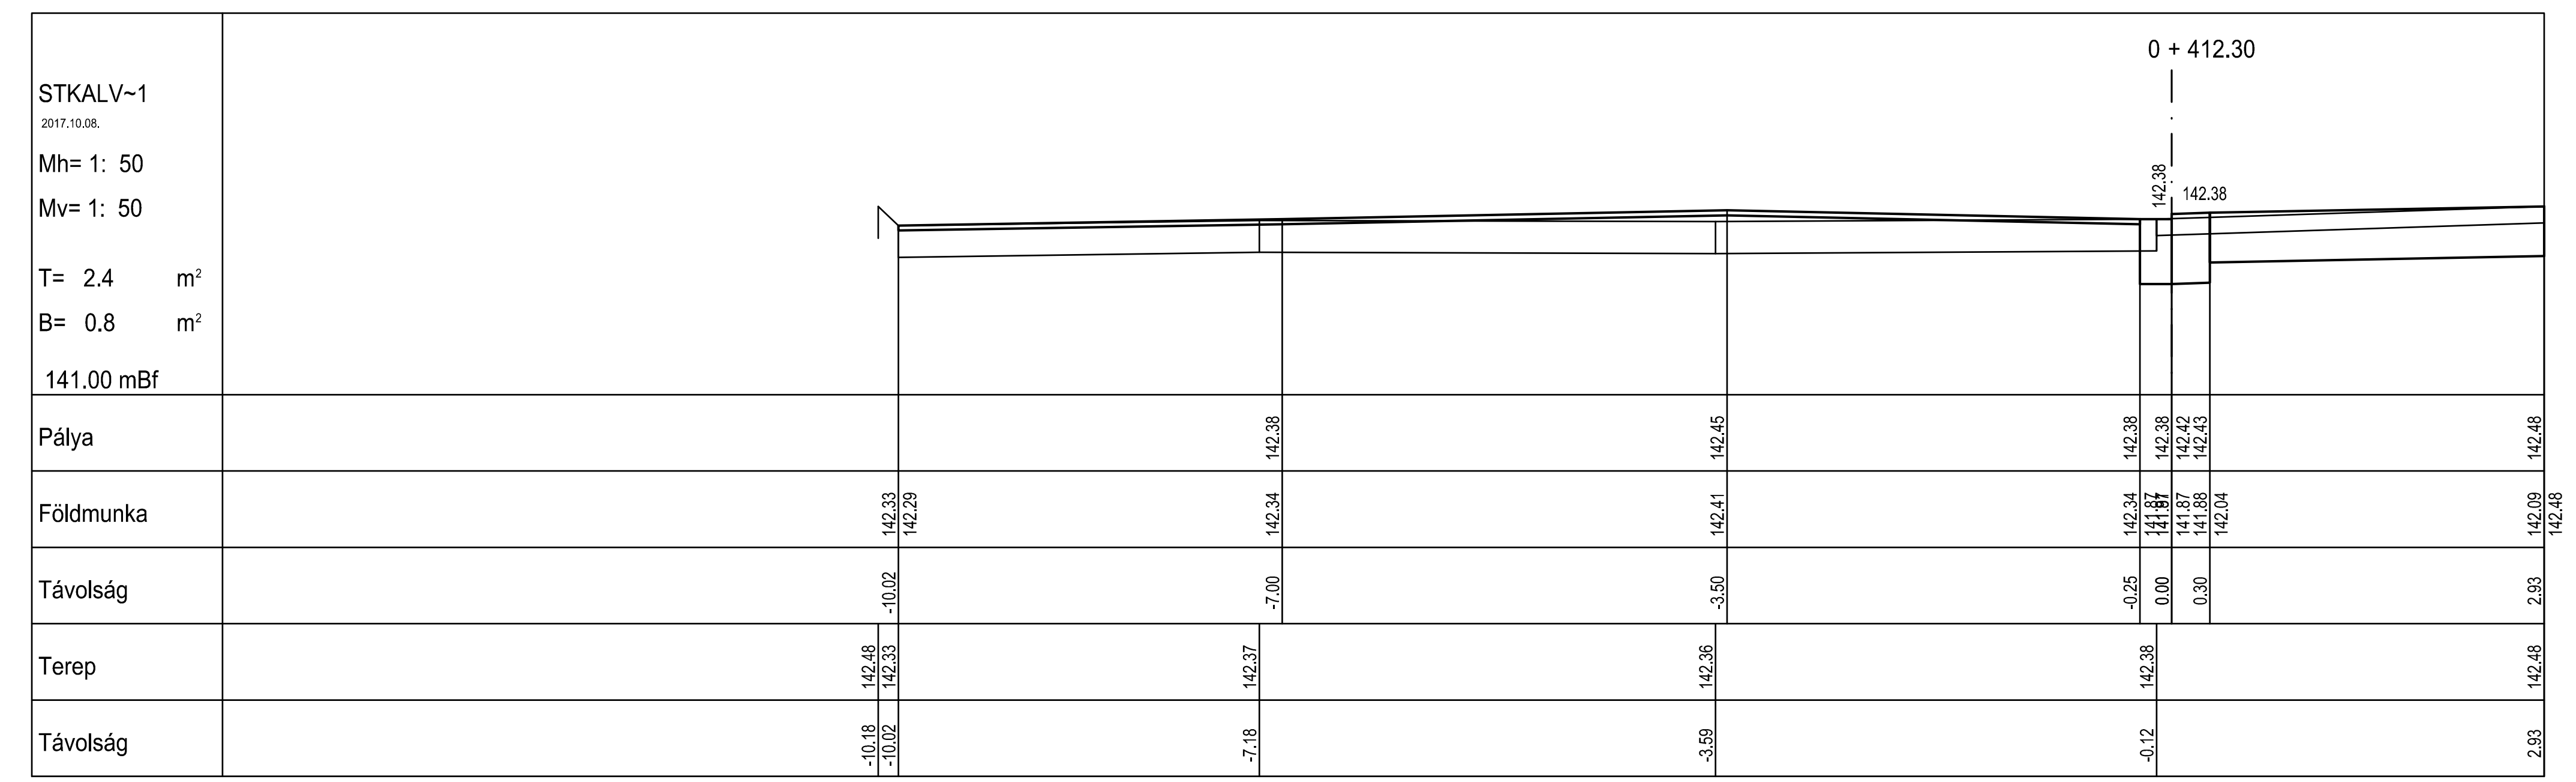
STKALV~1
2017.10.08.
Mh= 1: 50
Mv= 1: 50
T= 2.4 m²
B= 0.8 m²
141.00 mBf
0 + 412.30
142.38
142.38
Pálya
142.38
142.45
142.38
142.38
142.42
142.43
142.48
Földmunka
142.33
142.29
142.34
142.41
142.34
141.87
141.88
142.04
142.09
142.48
Távolság
-10.02
-7.00
-3.50
-0.25
0.00
0.30
2.93
Terep
142.48
142.33
142.37
142.36
142.38
142.48
Távolság
-10.18
-10.02
-7.18
-3.59
-0.12
2.93

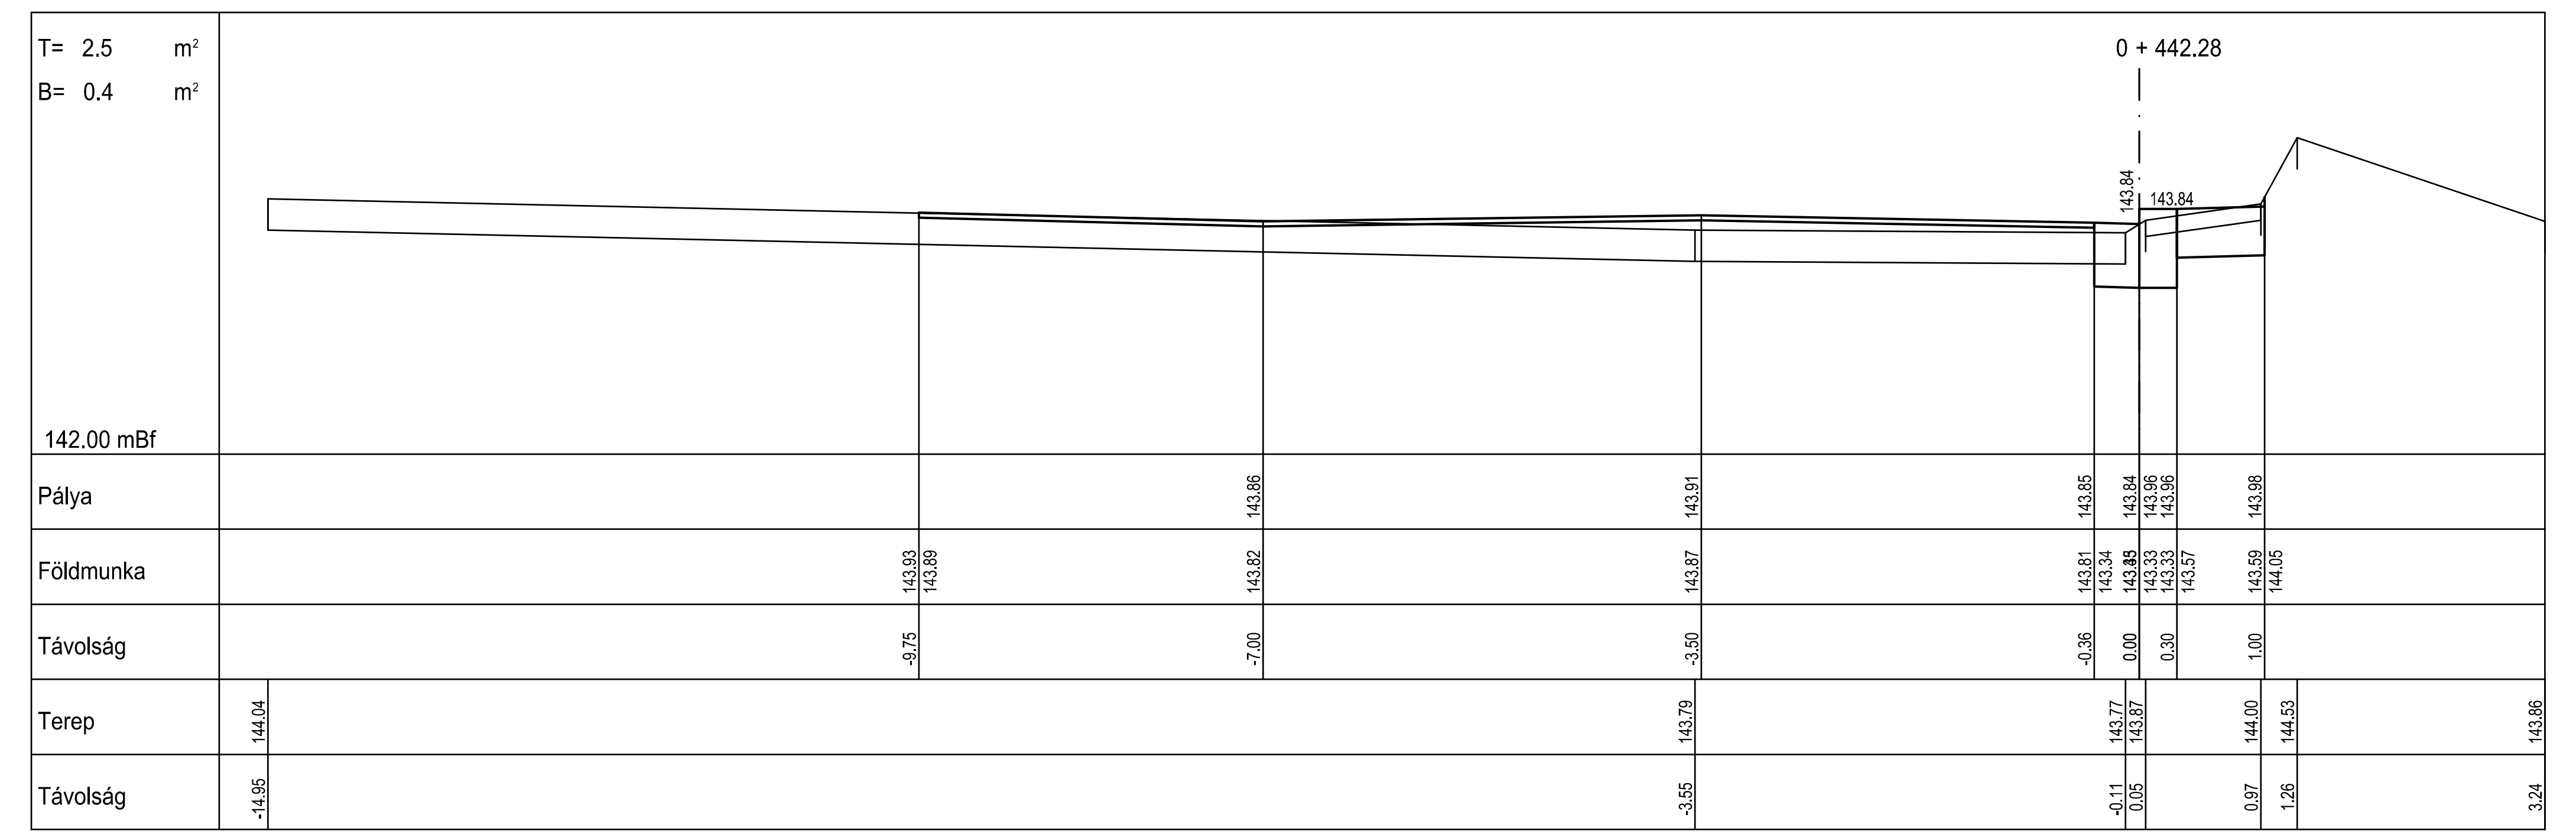
T= 2.5 m²
B= 0.4 m²
142.00 mBf
0 + 442.28
143.84
143.84
Pálya
143.86
143.91
143.85
143.84
143.96
143.96
143.98
Földmunka
143.93
143.89
143.82
143.87
143.81
143.34
143.33
143.57
143.59
144.05
Távolság
-9.75
-7.00
-3.50
-0.36
0.00
0.30
1.00
Terep
144.04
143.79
143.77
143.87
144.00
144.53
143.86
Távolság
-14.95
-3.55
-0.11
0.05
0.97
1.26
3.24

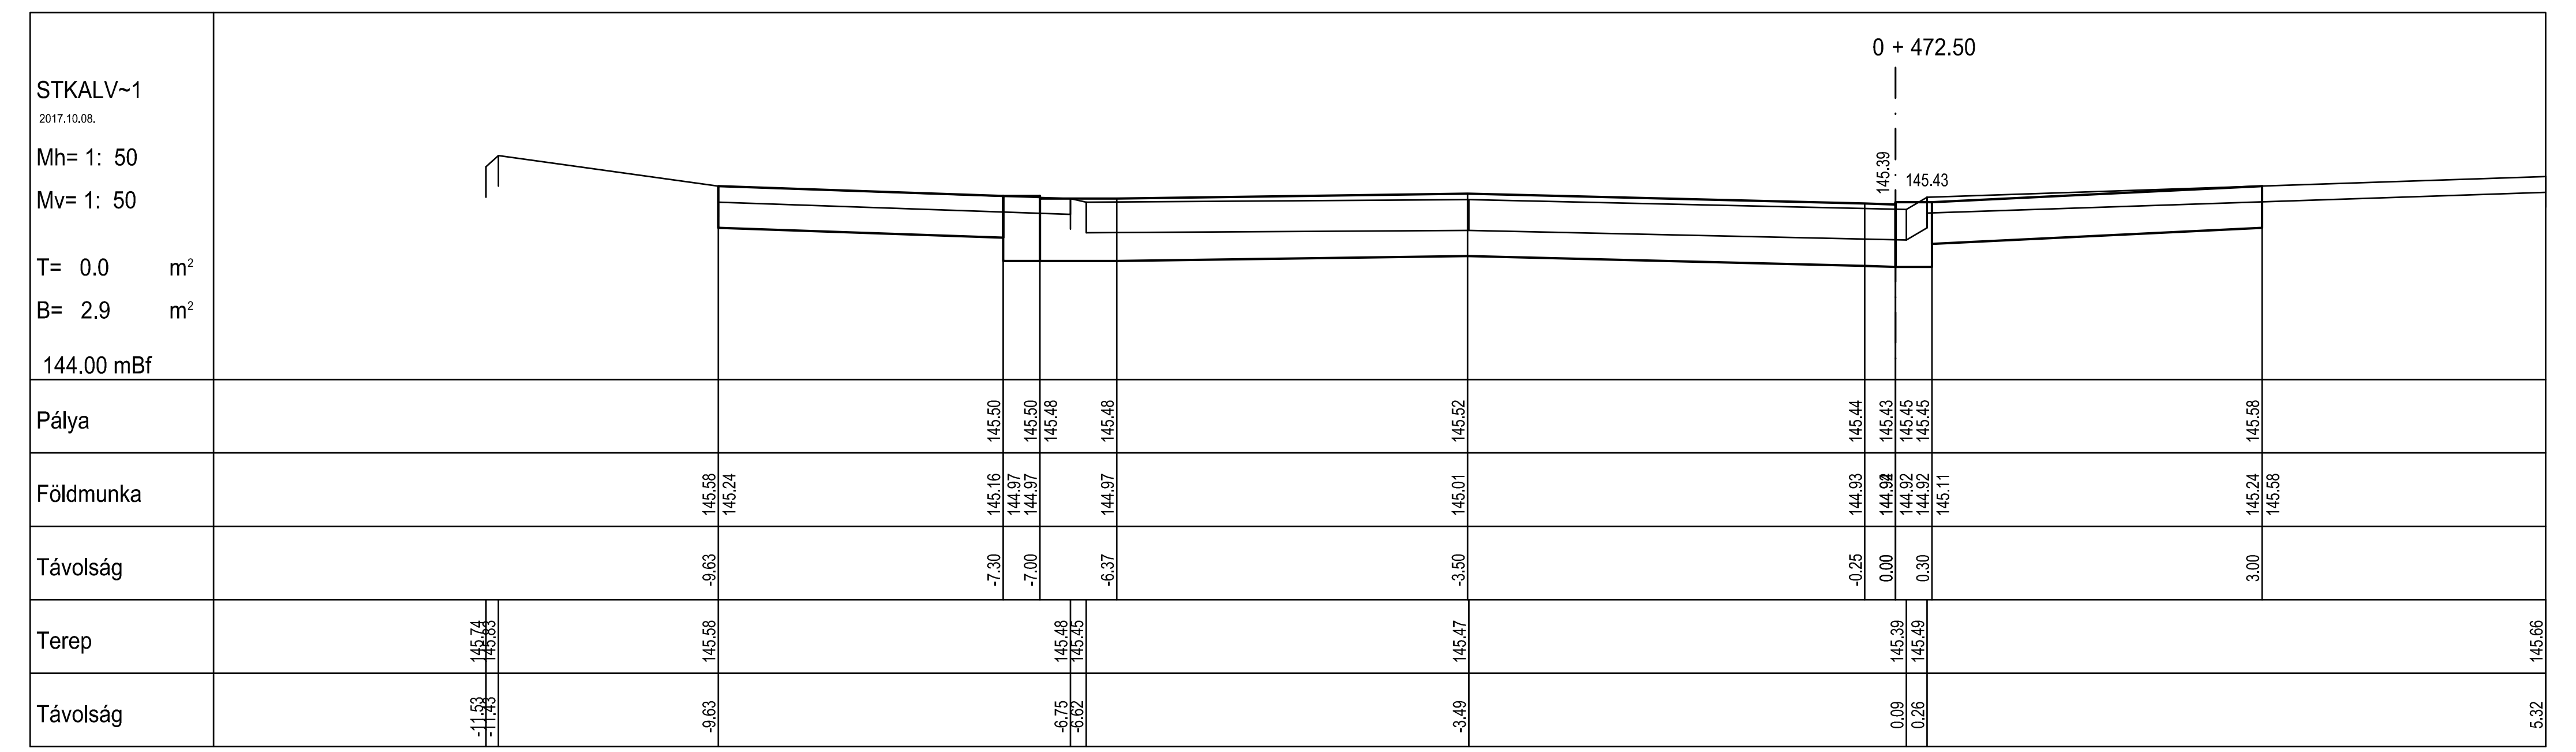
STKALV~1
2017.10.08.
Mh= 1: 50
Mv= 1: 50
T= 0.0 m²
B= 2.9 m²
144.00 mBf
0 + 472.50
145.39
145.43
Pálya
145.50
145.50
145.48
145.48
145.52
145.44
145.43
145.45
145.45
145.58
Földmunka
145.58
145.24
145.16
144.97
144.97
144.97
145.01
144.93
144.92
145.11
145.24
145.58
Távolság
-9.63
-7.30
-7.00
-6.37
-3.50
-0.25
0.00
0.30
3.00
Terep
145.74
145.83
145.58
145.48
145.25
145.47
145.39
145.49
145.66
Távolság
-11.53
-11.28
-9.63
-6.75
-6.62
-3.49
0.09
0.26
5.32

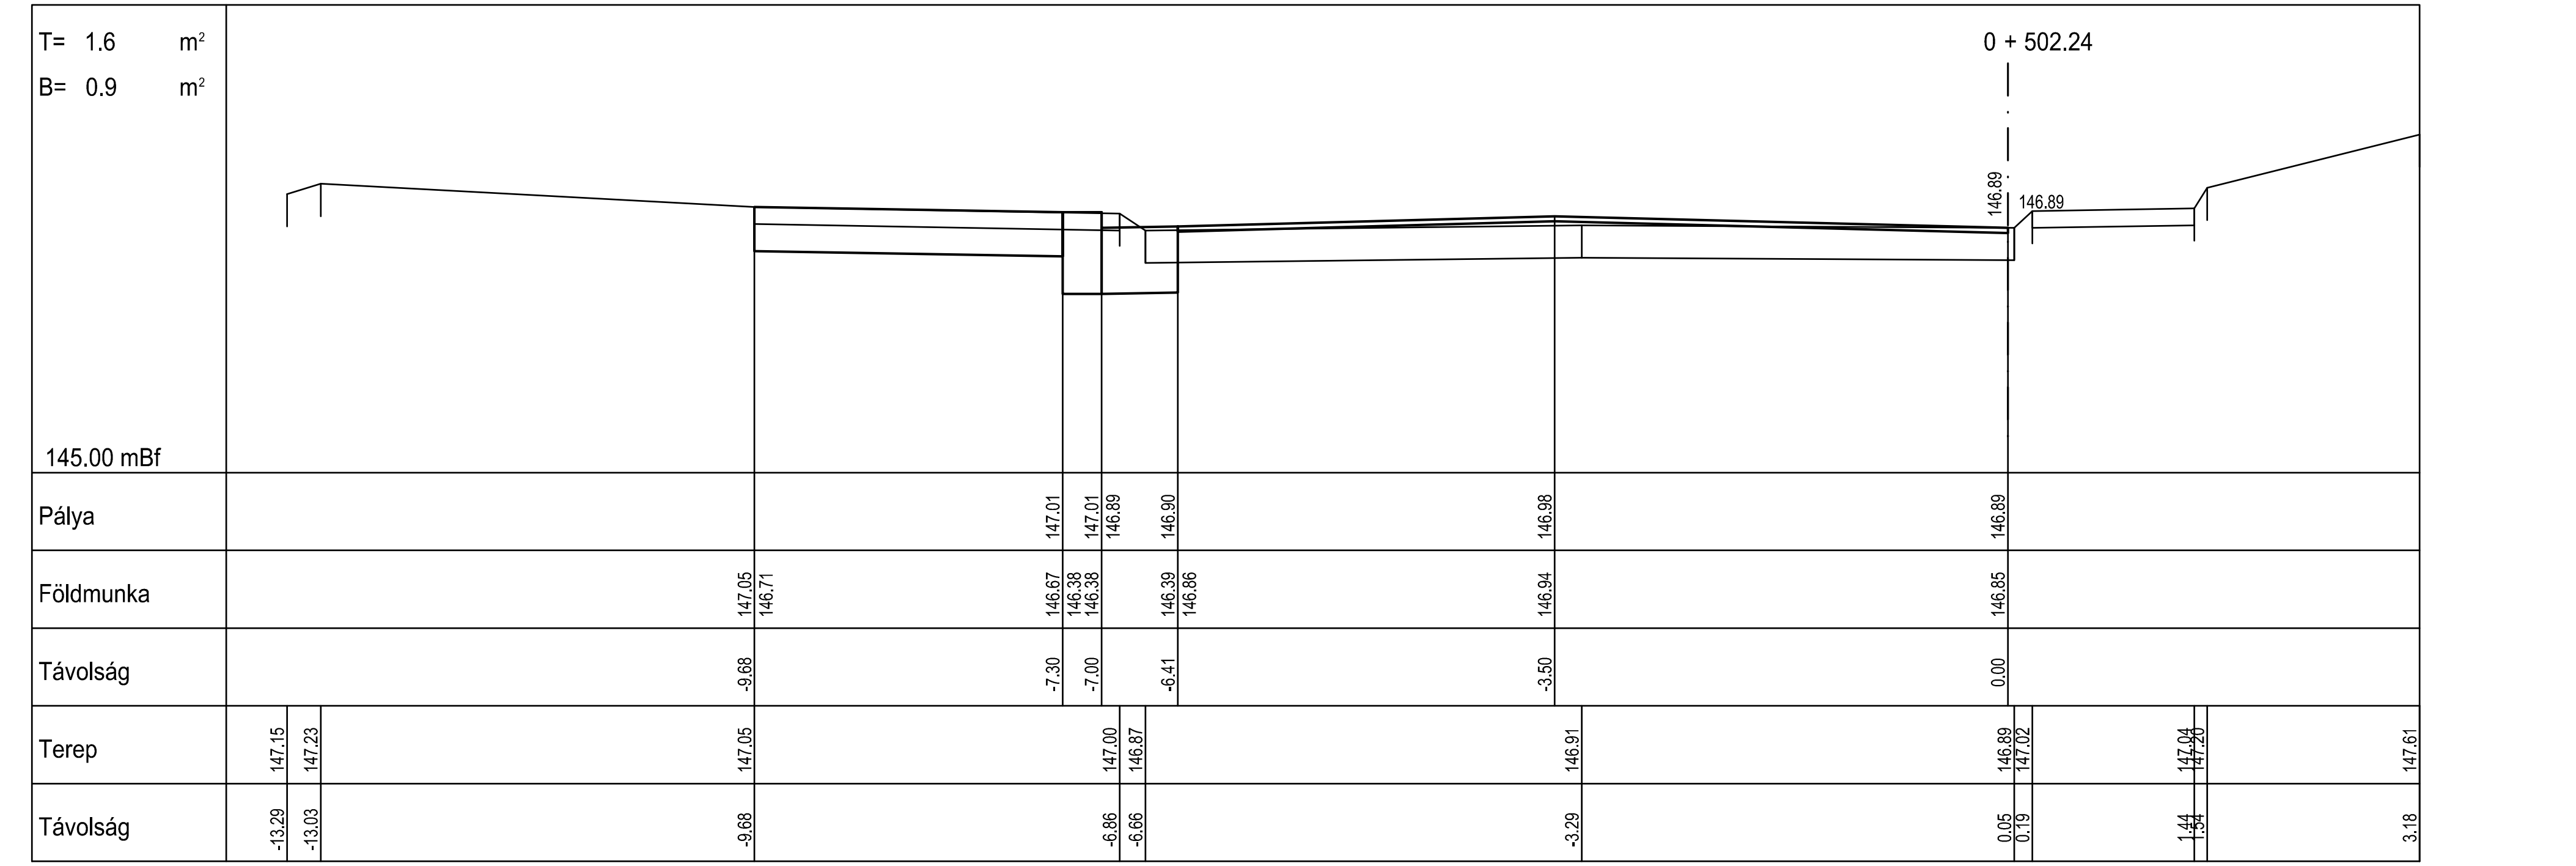
T= 1.6 m²
B= 0.9 m²
145.00 mBf
0 + 502.24
146.89
146.89
Pálya
147.01
147.01
146.89
146.90
146.98
146.89
Földmunka
147.05
146.71
146.67
146.38
146.38
146.39
146.86
146.94
146.85
Távolság
-9.68
-7.30
-7.00
-6.41
-3.50
0.00
Terep
147.15
147.23
147.05
147.00
146.87
146.91
146.89
147.02
147.04
147.61
Távolság
-13.29
-13.03
-9.68
-6.86
-6.66
-3.29
0.05
0.19
1.44
3.18

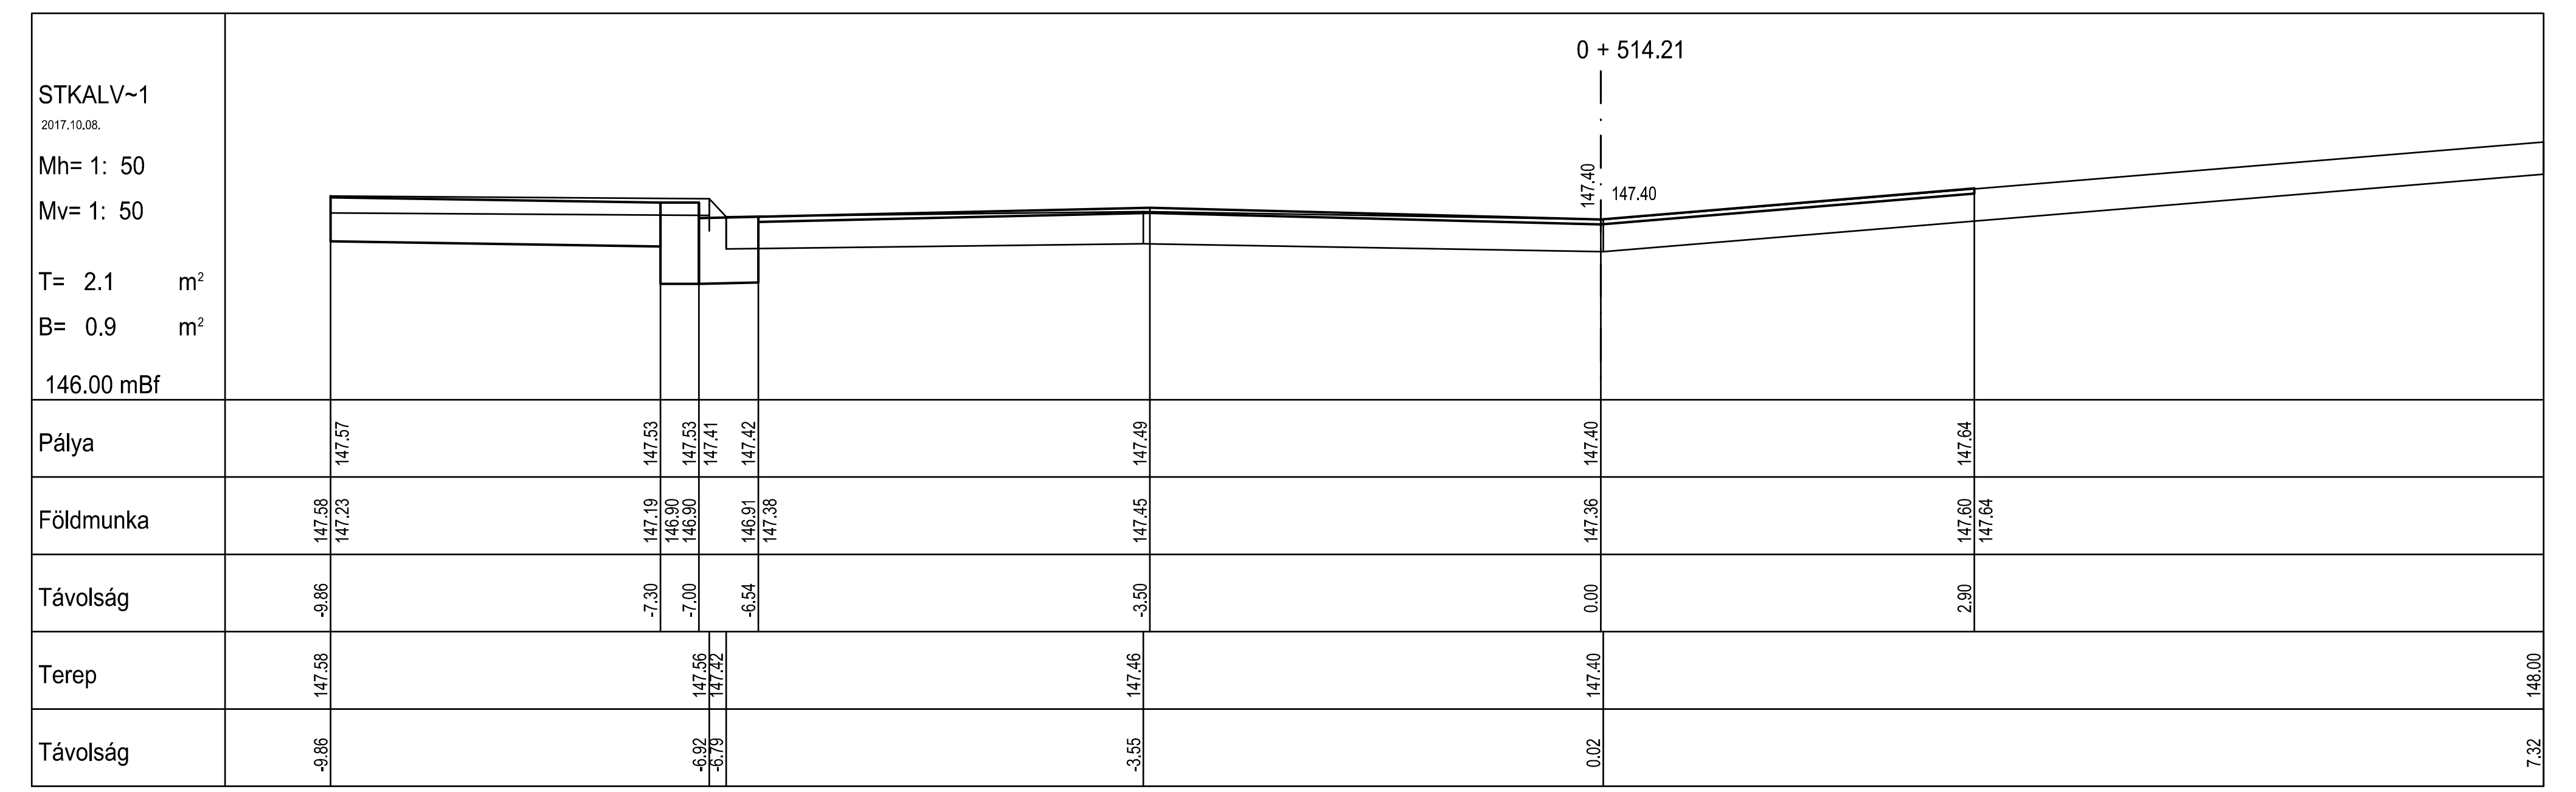
STKALV~1
2017.10.08.
Mh= 1: 50
Mv= 1: 50
T= 2.1 m²
B= 0.9 m²
146.00 mBf
0 + 514.21
147.40
147.40
Pálya
147.57
147.53
147.53
147.41
147.42
147.49
147.40
147.64
Földmunka
147.58
147.23
147.19
146.90
146.90
146.91
147.38
147.45
147.36
147.60
147.64
Távolság
-9.86
-7.30
-7.00
-6.54
-3.50
0.00
2.90
Terep
147.58
147.56
147.42
147.46
147.40
148.00
Távolság
-9.86
-6.92
-6.79
-3.55
0.02
7.32

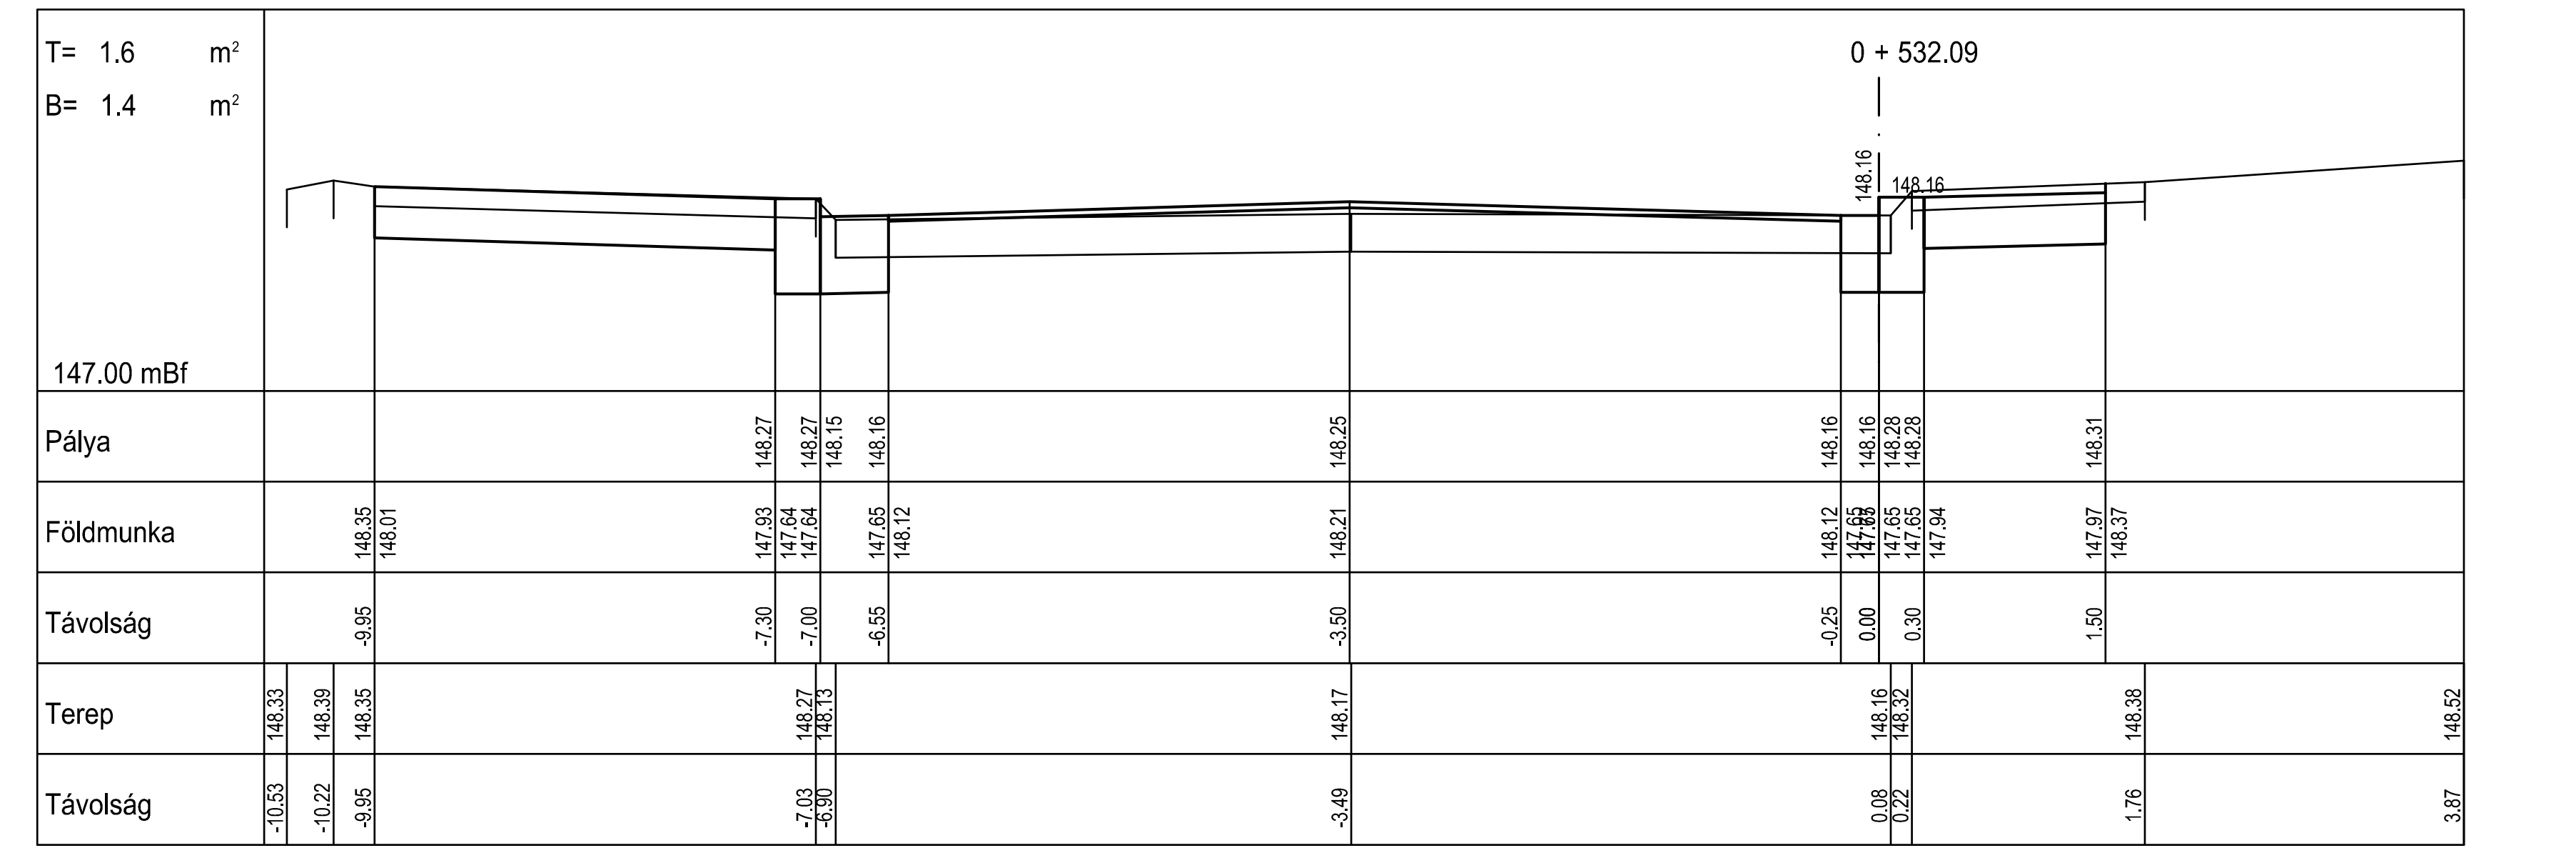
T= 1.6 m²
B= 1.4 m²
147.00 mBf
0 + 532.09
148.16
148.16
Pálya
148.27
148.27
148.15
148.16
148.25
148.16
148.16
148.28
148.28
148.31
Földmunka
148.35
148.01
147.93
147.64
147.64
147.65
148.12
148.21
148.12
147.94
147.97
148.37
Távolság
-9.95
-7.30
-7.00
-6.55
-3.50
-0.25
0.00
0.30
1.50
Terep
148.33
148.39
148.35
148.27
148.13
148.17
148.16
148.32
148.38
148.52
Távolság
-10.53
-10.22
-9.95
-7.03
-6.90
-3.49
0.08
0.22
1.76
3.87

ARGON-GEO MÉRNÖKI IRODA KFT.
1143 BUDAPEST HUNGÁRIA KÖRÚT 134. Tel.: (06-1) 36-35-019, Fax: (06-1) 223-17-74 E-mail: argongeo@argongeo.hu

SZENTENDRE
Kálvária út burkolat felújítása
a Bimbó utca - Damjanich utca között
ÚTÉPÍTÉS - Egyesített engedélyezési és kiviteli terv
Keresztszelvények III. (0+322,36 - 0+532,09 kmsz között)

MUNKASZÁM:	175-044-9
DÁTUM:	2017.09.29.
MÉRETARÁNY:	1:50
ALAPSZINT:	Balti
VETÜLET:	EOV
ÜGYVEZETŐ:	Boldizsár László GT-T-01-12217

VONATKOZÓ UTASÍTÁS:
LAPSZÁM: U-08
MÉRTE: Visnyei Ilona KÉ 01-5125
SZERKESZTETTE: Visnyei Ilona
VIZSGÁLTA:
FELELŐS MŰSZAKI VEZETŐ: