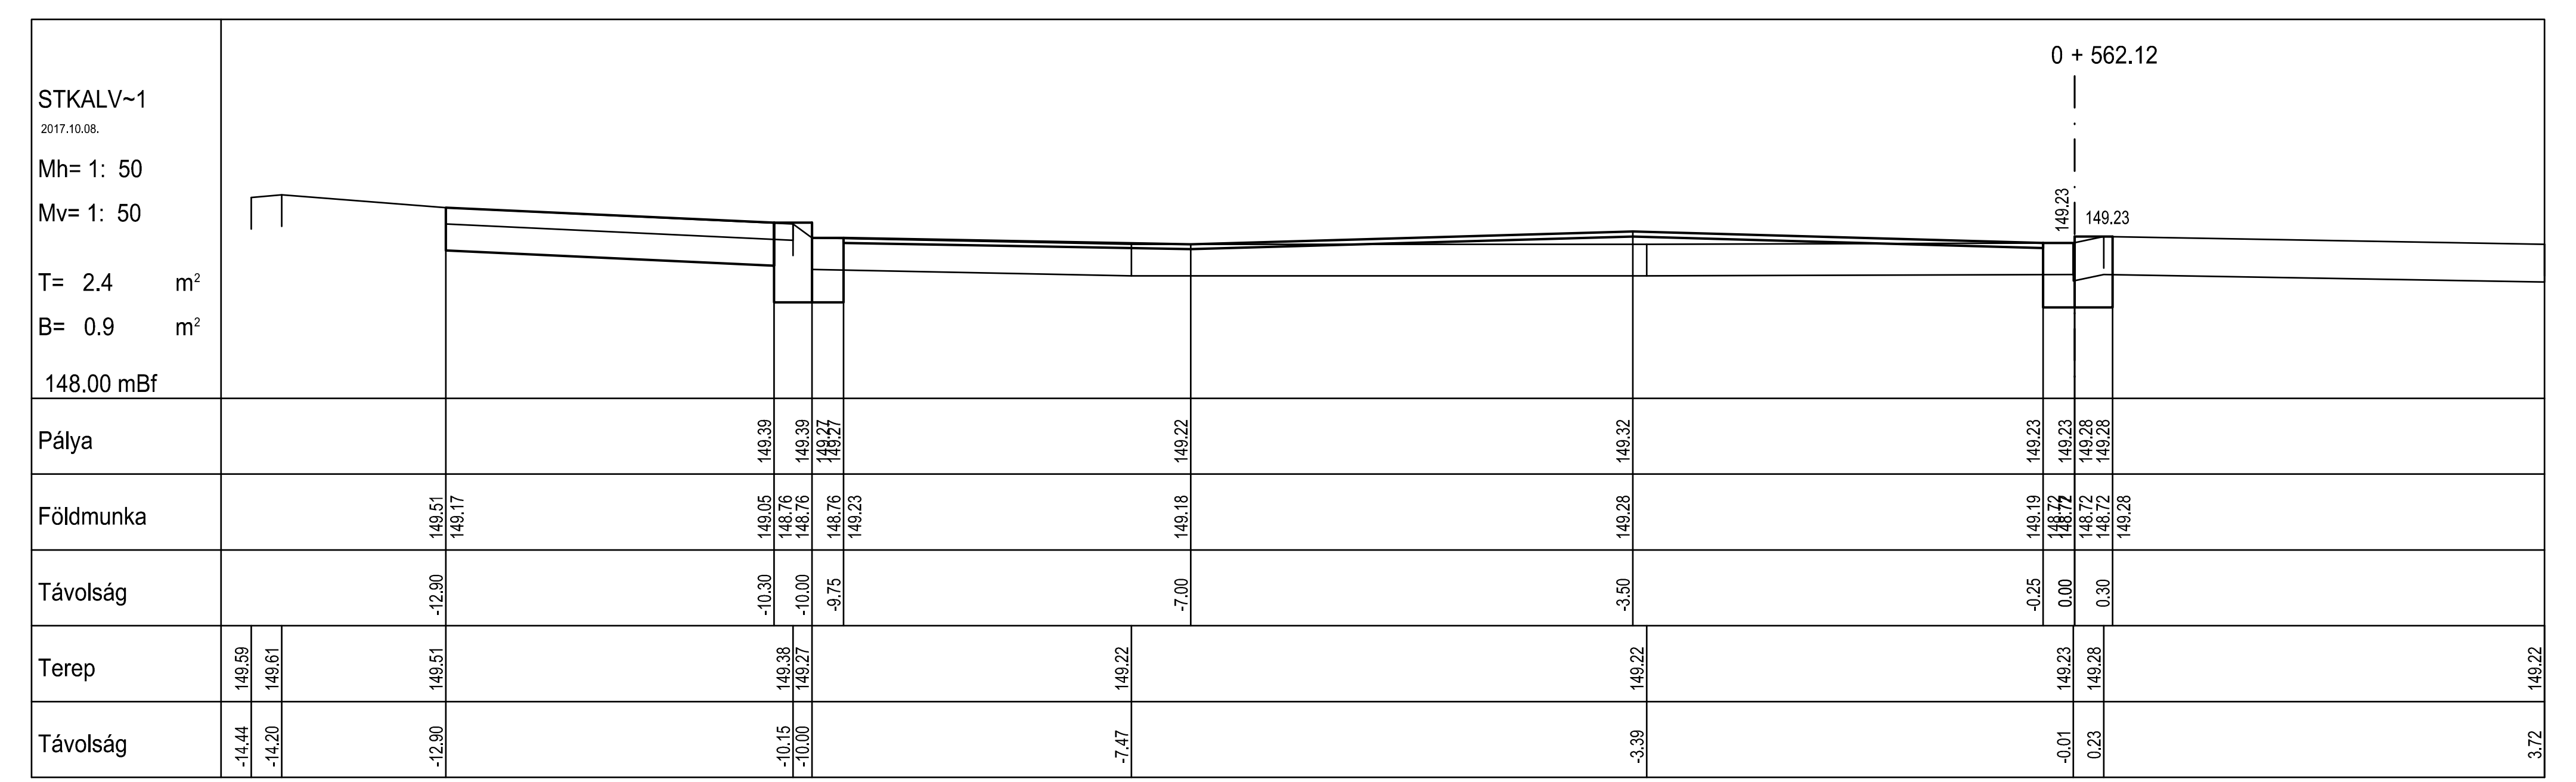
0 + 562.12
STKALV~1
2017.10.08.
Mh= 1: 50
Mv= 1: 50
T= 2.4 m²
B= 0.9 m²
148.00 mBf
149.23
149.23
Pálya
149.39 149.39 149.27 149.27 149.22 149.32 149.23 149.23 149.28 149.28
Földmunka
149.51 149.17 149.05 148.76 148.76 148.76 149.23 149.18 149.28 149.19 148.72 148.72 148.72 148.72 149.28
Távolság
-12.90 -10.30 -10.00 -9.75 -7.00 -3.50 -0.25 0.00 0.30
Terep
149.59 149.61 149.51 149.38 149.27 149.22 149.22 149.23 149.28 149.22
Távolság
-14.44 -14.20 -12.90 -10.15 -10.00 -7.47 -3.39 -0.01 0.23 3.72

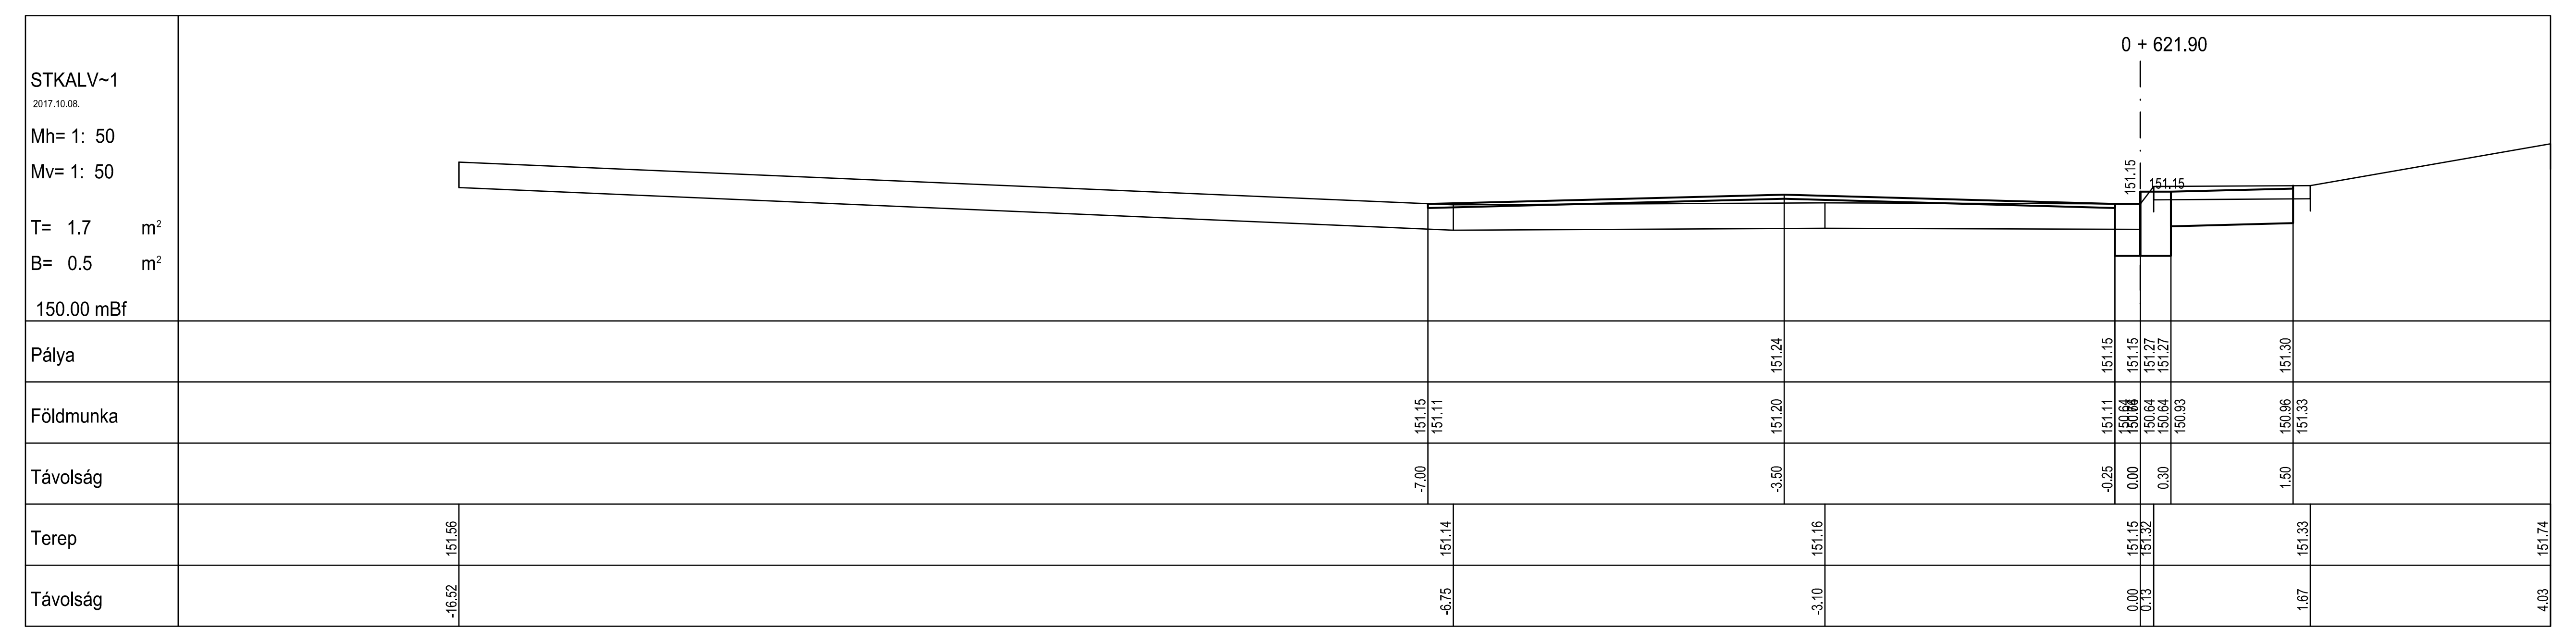
0 + 621.90
STKALV~1
2017.10.08.
Mh= 1: 50
Mv= 1: 50
T= 1.7 m²
B= 0.5 m²
150.00 mBf
151.15
151.15
Pálya
151.24 151.15 151.15 151.27 151.27 151.30
Földmunka
151.15 151.11 151.20 151.11 150.64 150.64 150.64 150.64 150.93 150.96 151.33
Távolság
-7.00 -3.50 -0.25 0.00 0.30 1.50
Terep
151.56 151.14 151.16 151.15 151.32 151.33 151.74
Távolság
-16.52 -6.75 -3.10 0.00 0.13 1.67 4.03

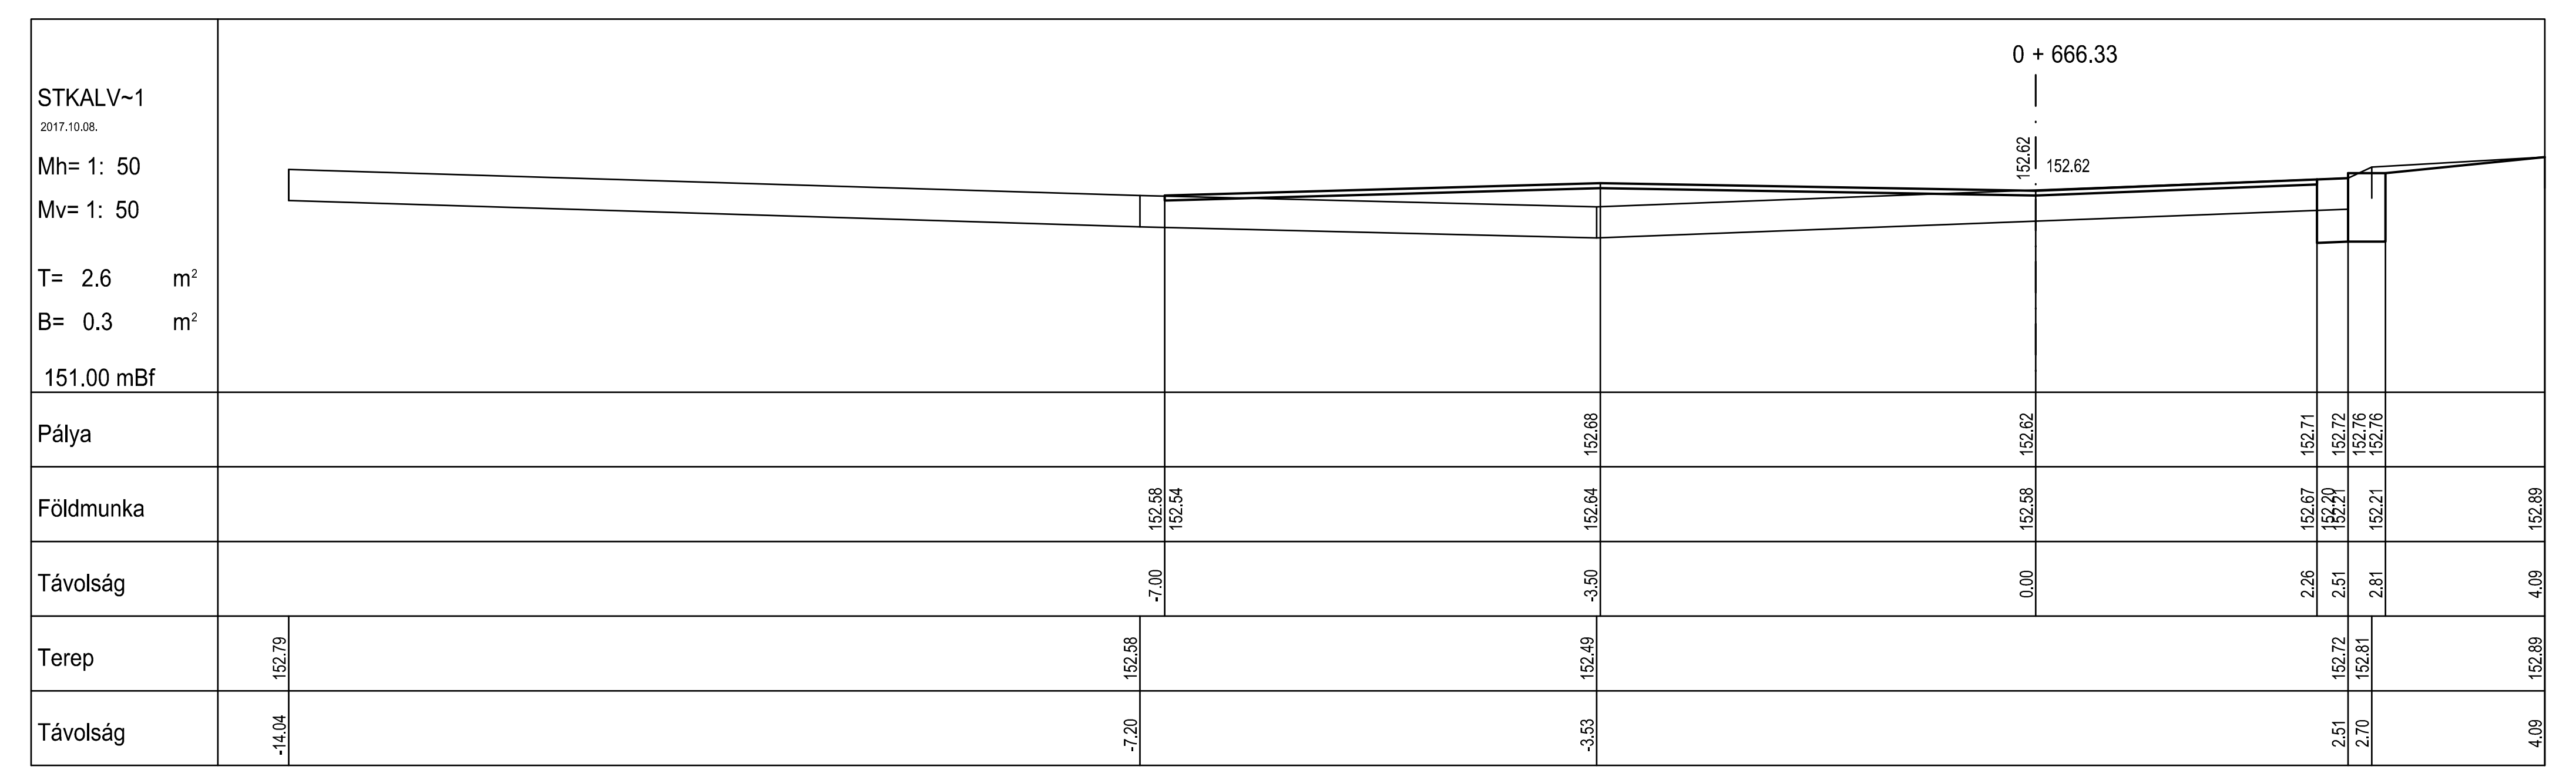
0 + 666.33
STKALV~1
2017.10.08.
Mh= 1: 50
Mv= 1: 50
T= 2.6 m²
B= 0.3 m²
151.00 mBf
152.62
152.62
Pálya
152.68 152.62 152.71 152.72 152.76 152.76
Földmunka
152.58 152.54 152.64 152.58 152.67 152.20 152.21 152.21 152.89
Távolság
-7.00 -3.50 0.00 2.26 2.51 2.81 4.09
Terep
152.79 152.58 152.49 152.72 152.81 152.89
Távolság
-14.04 -7.20 -3.53 2.51 2.70 4.09

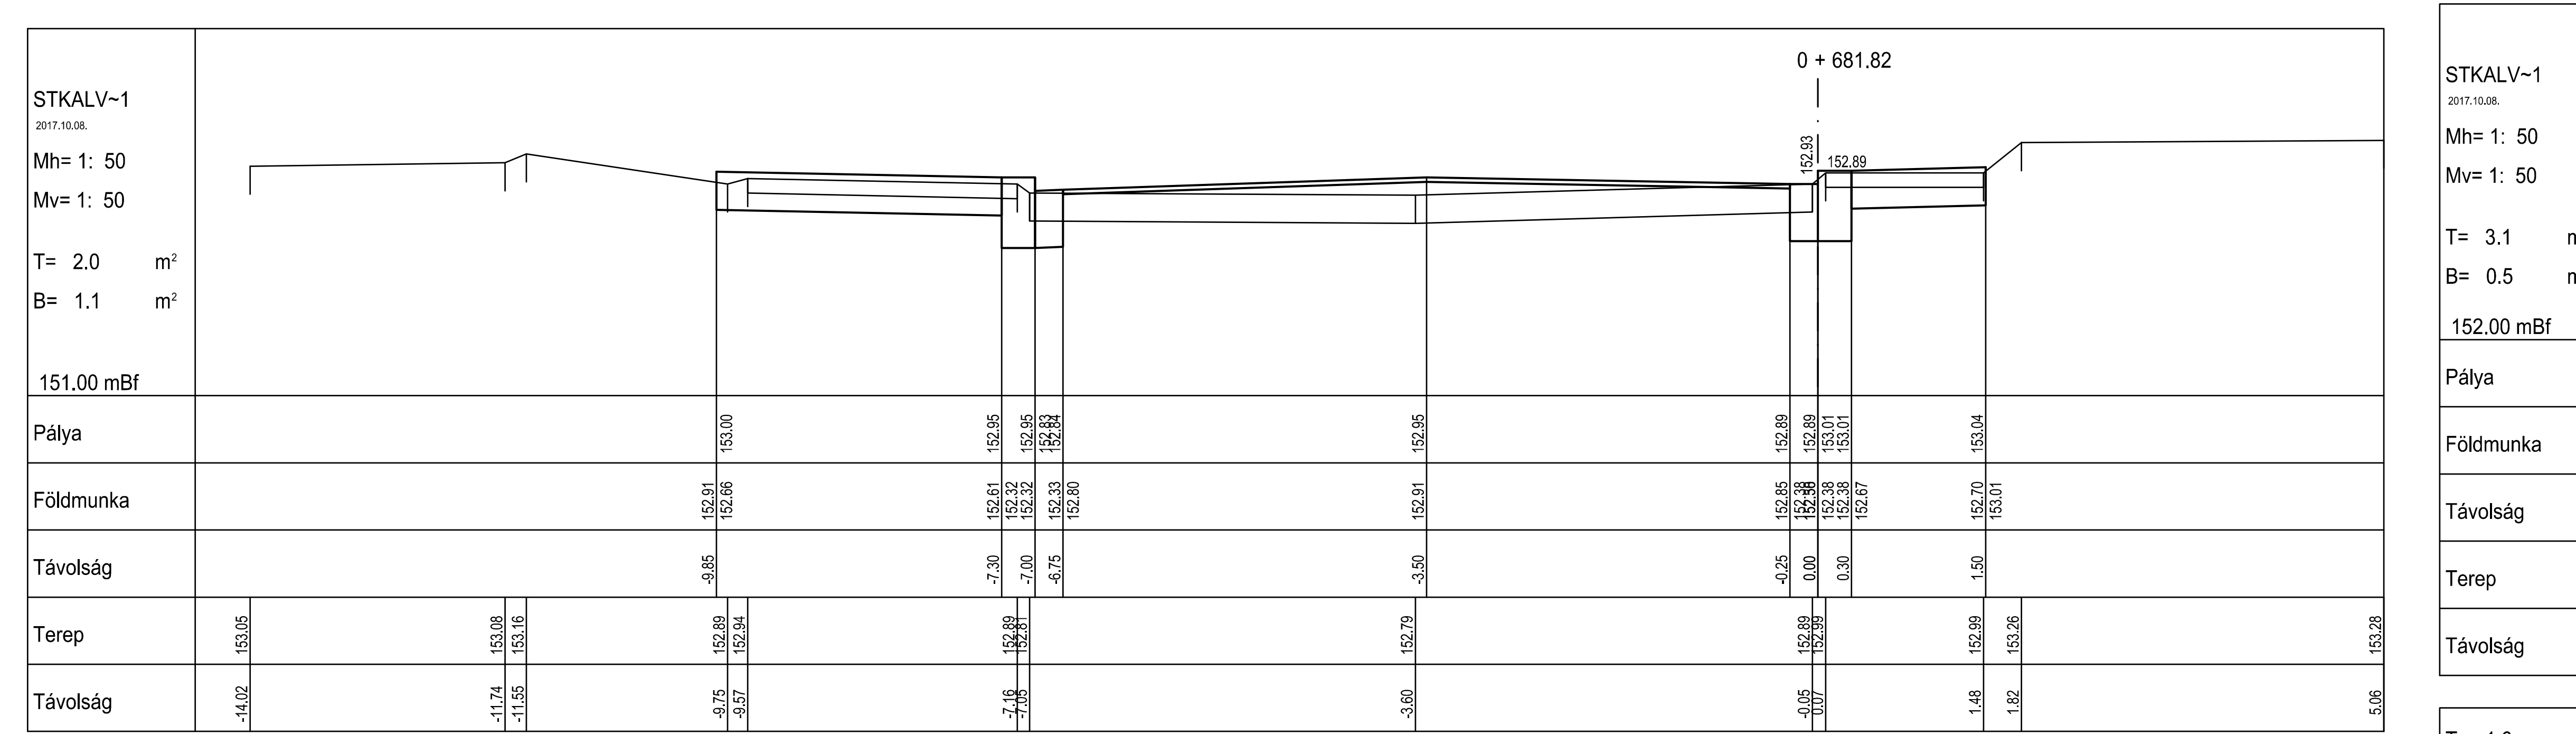
0 + 681.82
STKALV~1
2017.10.08.
Mh= 1: 50
Mv= 1: 50
T= 2.0 m²
B= 1.1 m²
151.00 mBf
152.93
152.89
Pálya
153.00 152.95 152.95 152.83 152.83 152.95 152.89 152.89 153.01 153.01 153.04
Földmunka
152.91 152.66 152.61 152.32 152.32 152.33 152.80 152.91 152.85 152.38 152.38 152.38 152.38 152.67 152.70 153.01
Távolság
-9.85 -7.30 -7.00 -6.75 -3.50 -0.25 0.00 0.30 1.50
Terep
153.05 153.08 153.16 152.89 152.94 152.89 152.81 152.79 152.89 152.99 152.99 153.26 153.28
Távolság
-14.02 -11.74 -11.55 -9.75 -9.57 -7.16 -7.05 -3.60 -0.05 0.07 1.48 1.82 5.06

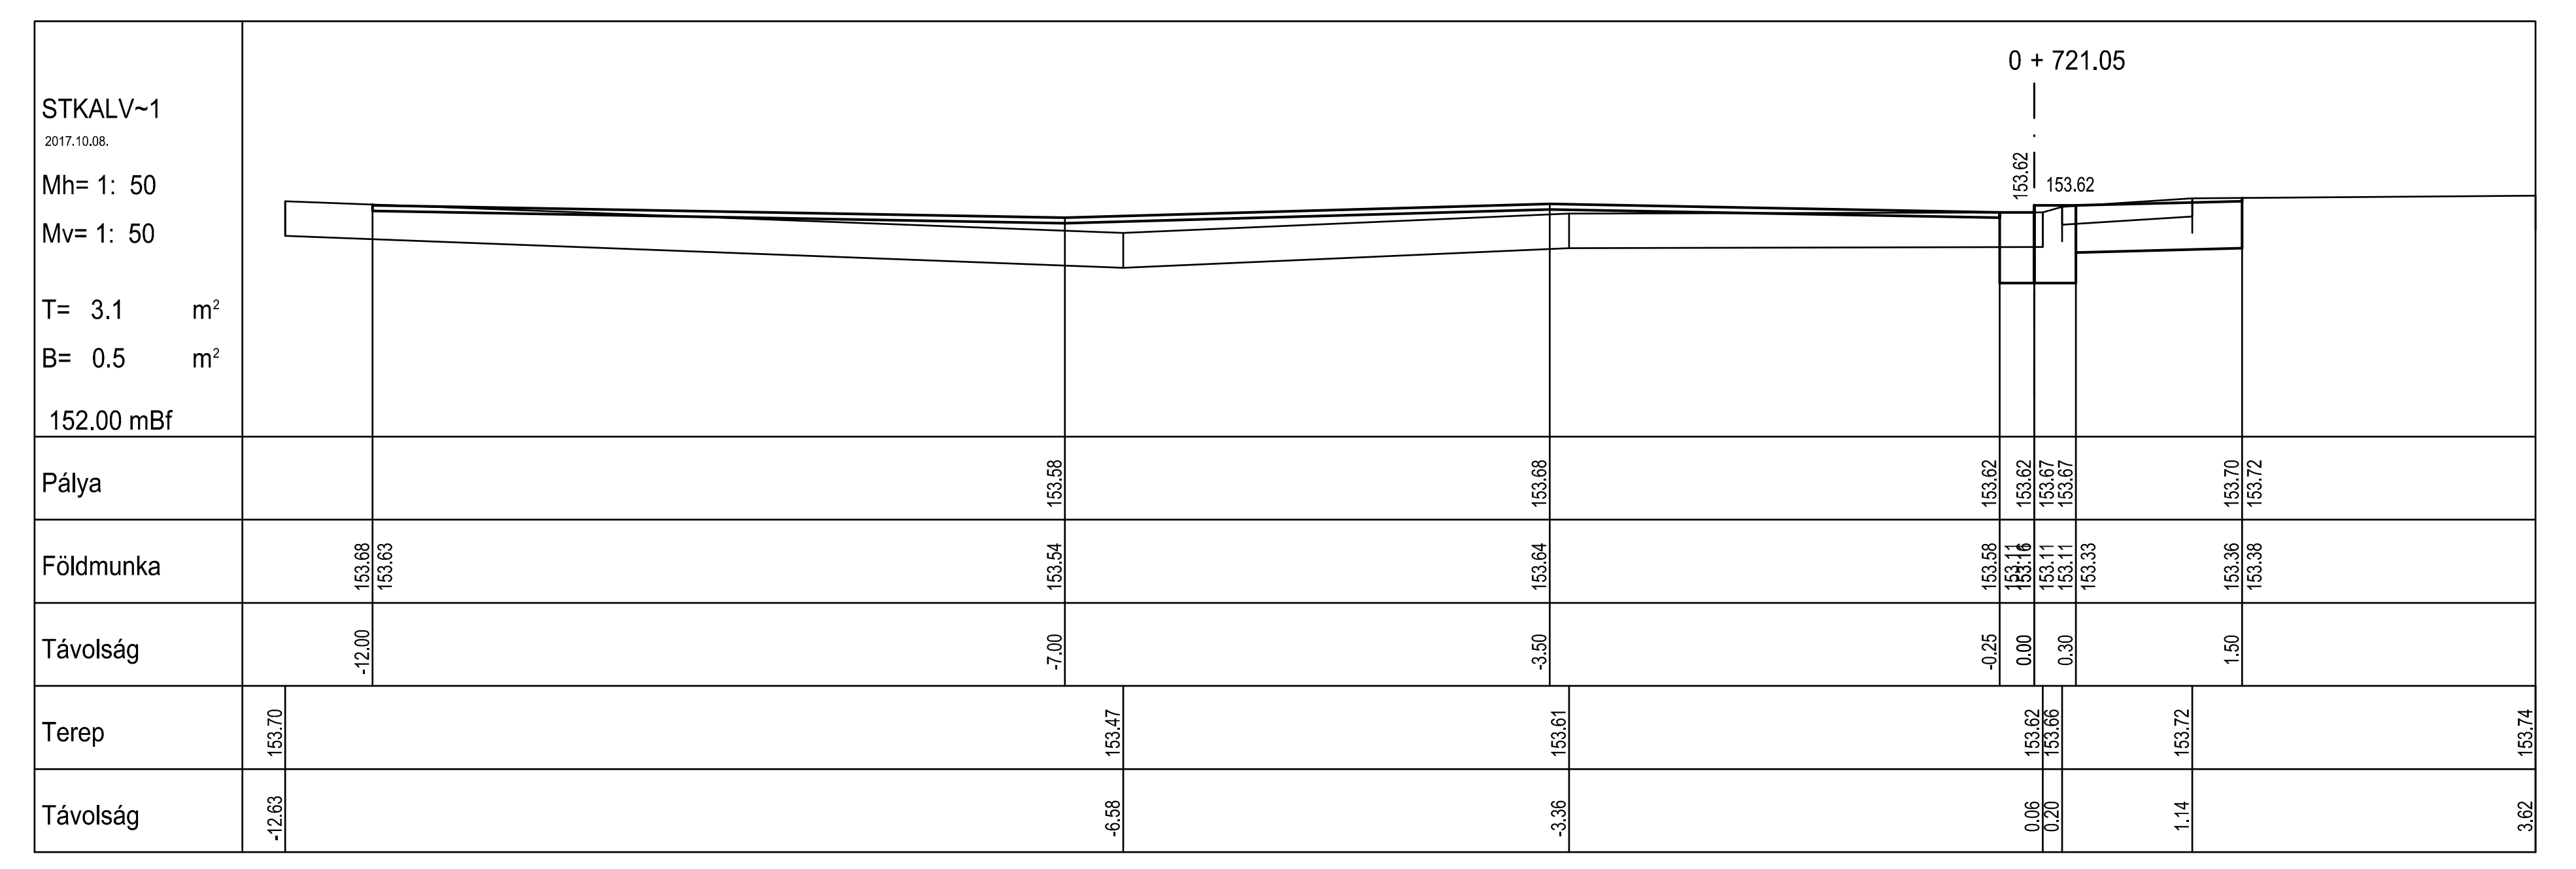
0 + 721.05
STKALV~1
2017.10.08.
Mh= 1: 50
Mv= 1: 50
T= 3.1 m²
B= 0.5 m²
152.00 mBf
153.62
153.62
Pálya
153.58 153.68 153.62 153.62 153.67 153.67 153.70 153.72
Földmunka
153.68 153.63 153.54 153.64 153.58 153.11 153.11 153.11 153.33 153.36 153.38
Távolság
-12.00 -7.00 -3.50 -0.25 0.00 0.30 1.50
Terep
153.70 153.47 153.61 153.62 153.66 153.72 153.74
Távolság
-12.63 -6.58 -3.36 0.06 0.20 1.14 3.62

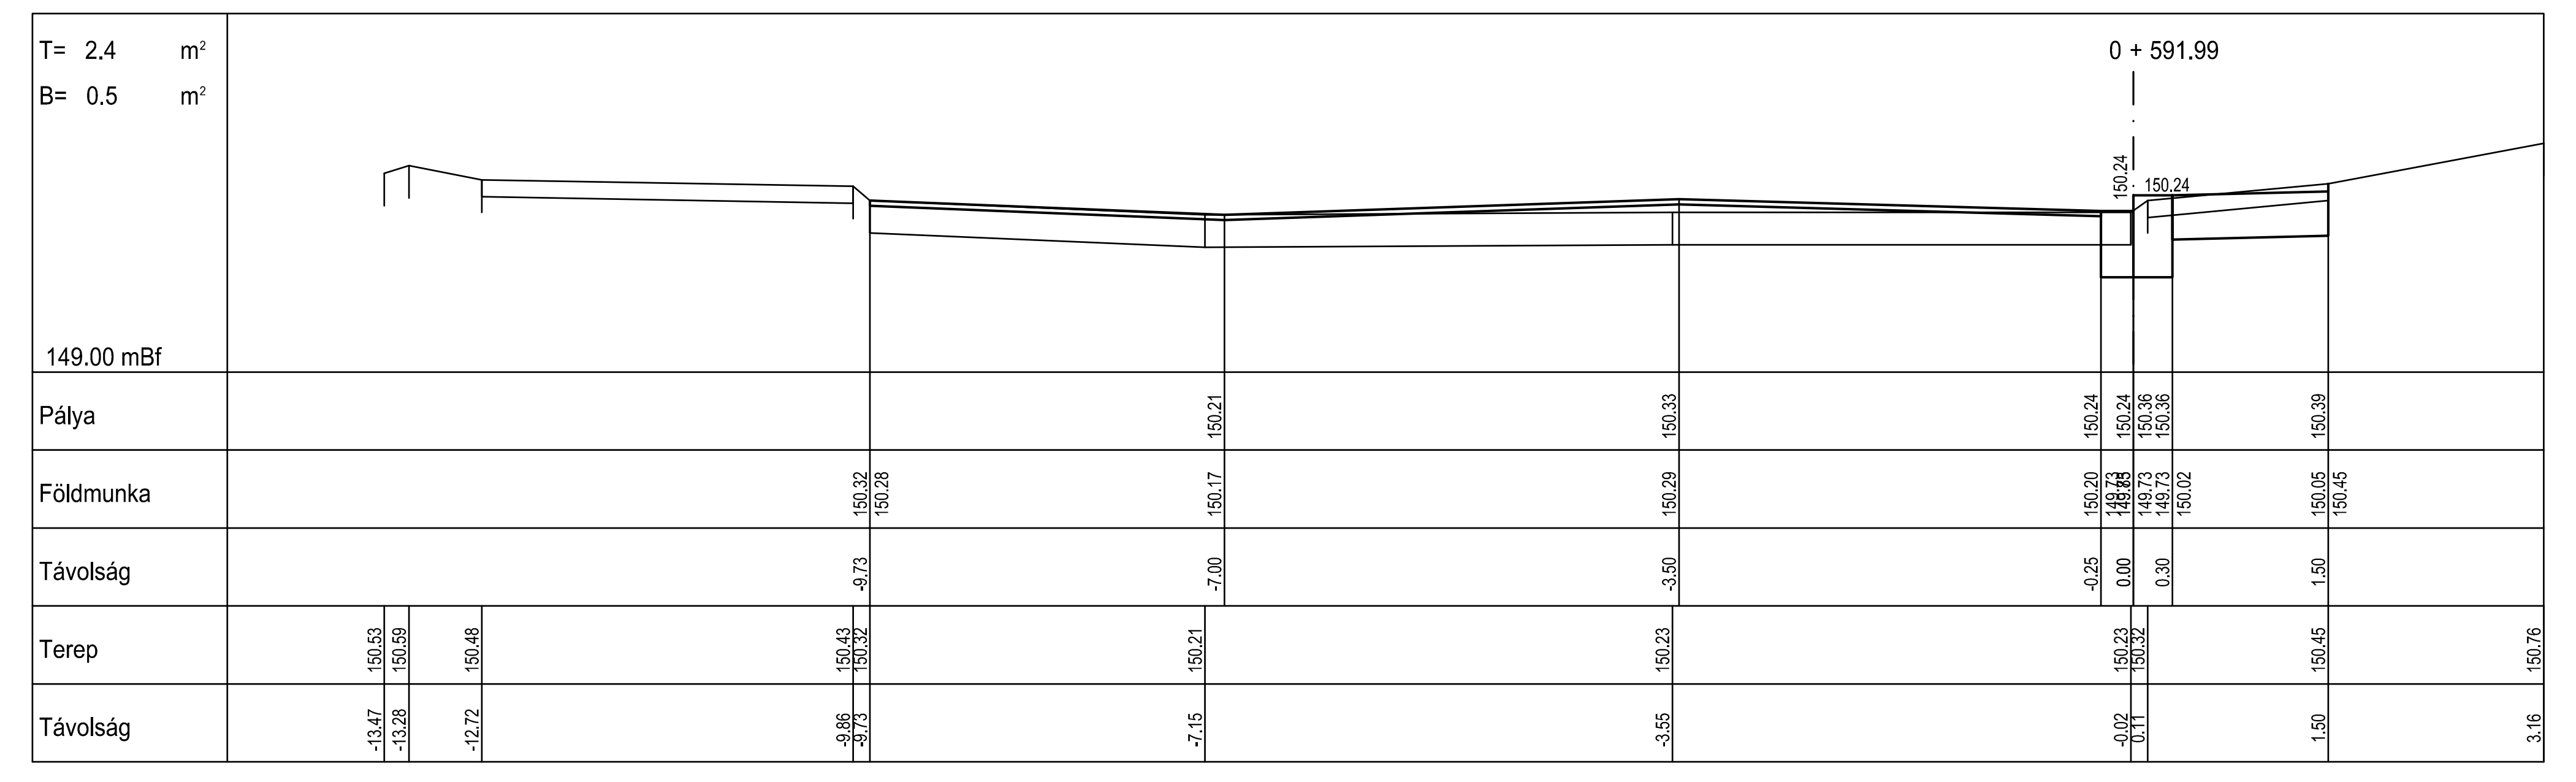
0 + 591.99
T= 2.4 m²
B= 0.5 m²
149.00 mBf
150.24
150.24
Pálya
150.21 150.33 150.24 150.24 150.36 150.36 150.39
Földmunka
150.32 150.28 150.17 150.29 150.20 149.73 149.73 149.73 149.73 150.02 150.05 150.45
Távolság
-9.73 -7.00 -3.50 -0.25 0.00 0.30 1.50
Terep
150.53 150.59 150.48 150.43 150.32 150.21 150.23 150.23 150.32 150.45 150.76
Távolság
-13.47 -13.28 -12.72 -9.86 -9.73 -7.15 -3.55 -0.02 0.11 1.50 3.16

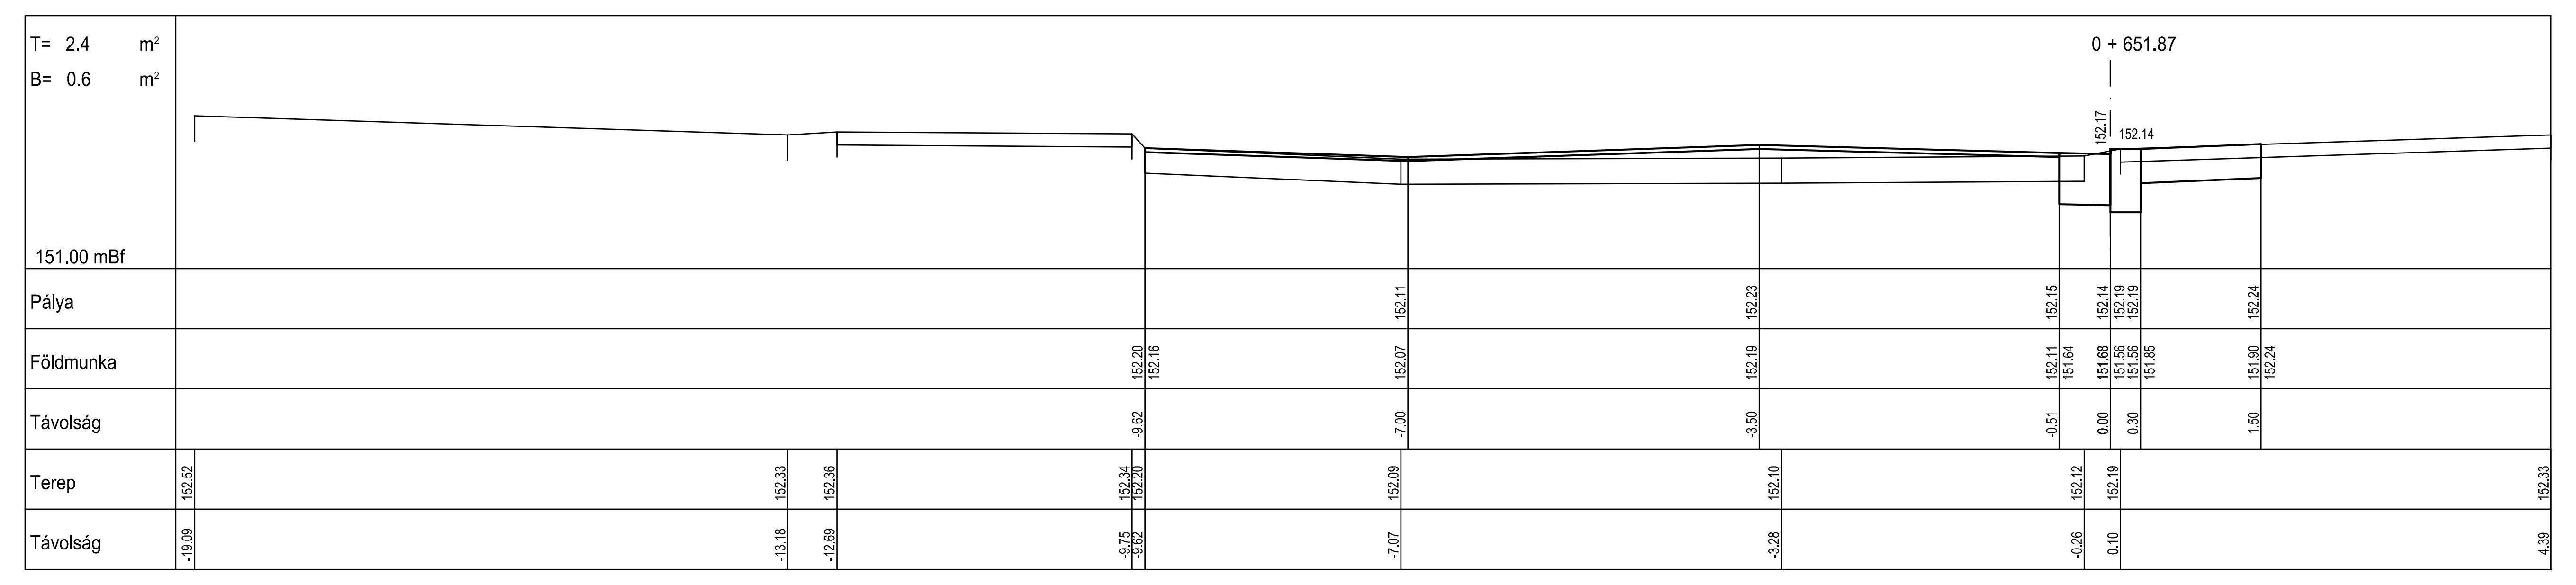
0 + 651.87
T= 2.4 m²
B= 0.6 m²
151.00 mBf
152.17
152.14
Pálya
152.11 152.23 152.15 152.14 152.19 152.19 152.24
Földmunka
152.20 152.16 152.07 152.19 152.11 151.64 151.68 151.56 151.56 151.65 151.90 152.24
Távolság
-9.62 -7.00 -3.50 -0.51 0.00 0.30 1.50
Terep
152.52 152.33 152.36 152.34 152.20 152.09 152.10 152.12 152.19 152.33
Távolság
-19.09 -13.18 -12.69 -9.75 -9.62 -7.07 -3.28 -0.26 0.10 4.39

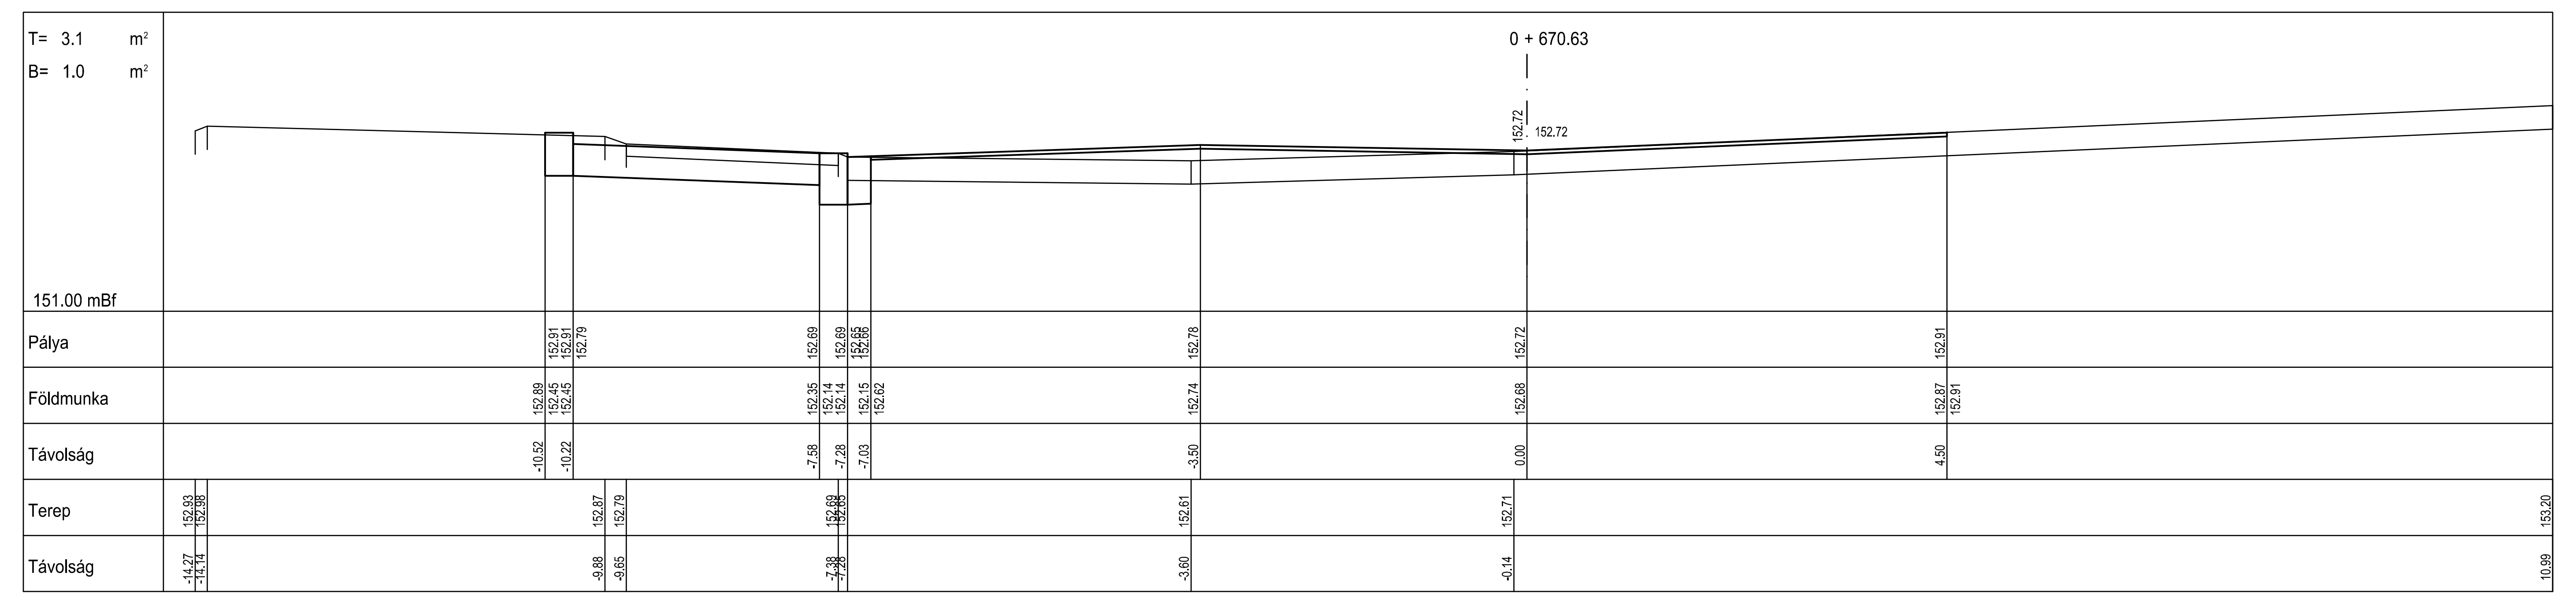
0 + 670.63
T= 3.1 m²
B= 1.0 m²
151.00 mBf
152.72
152.72
Pálya
152.91 152.91 152.79 152.69 152.69 152.65 152.66 152.78 152.72 152.91
Földmunka
152.89 152.45 152.45 152.35 152.14 152.14 152.15 152.62 152.74 152.68 152.87 152.91
Távolság
-10.52 -10.22 -7.58 -7.28 -7.03 -3.50 0.00 4.50
Terep
152.93 152.98 152.87 152.79 152.69 152.65 152.61 152.71 153.20
Távolság
-14.27 -14.14 -9.88 -9.65 -7.38 -7.28 -3.60 -0.14 10.99

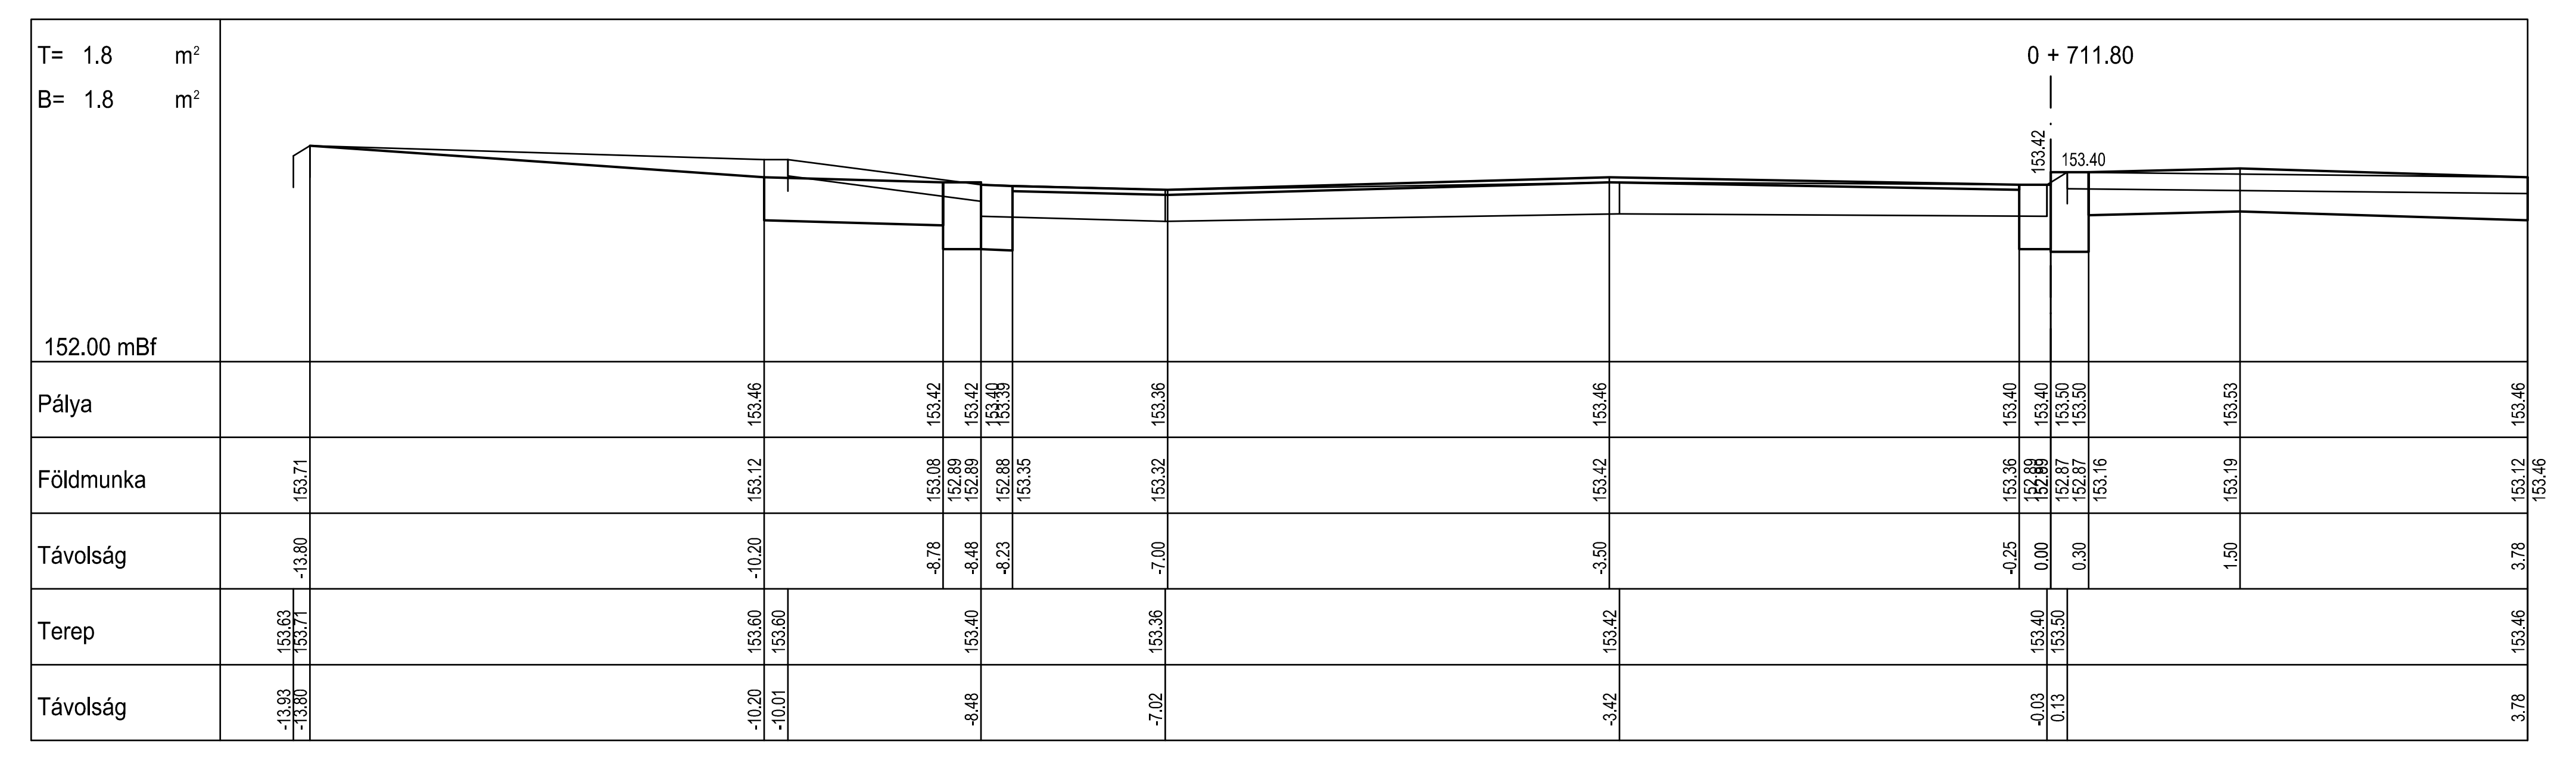
0 + 711.80
T= 1.8 m²
B= 1.8 m²
152.00 mBf
153.42
153.40
Pálya
153.46 153.42 153.42 153.42 153.39 153.36 153.46 153.40 153.40 153.50 153.50 153.53 153.46
Földmunka
153.71 153.12 153.08 152.89 152.89 152.88 153.35 153.32 153.42 153.36 152.87 152.87 152.87 153.16 153.19 153.12 153.46
Távolság
-13.80 -10.20 -8.78 -8.48 -8.23 -7.00 -3.50 -0.25 0.00 0.30 1.50 3.78
Terep
153.63 153.71 153.60 153.60 153.40 153.36 153.42 153.40 153.50 153.46
Távolság
-13.93 -13.80 -10.20 -10.01 -8.48 -7.02 -3.42 -0.03 0.13 3.78

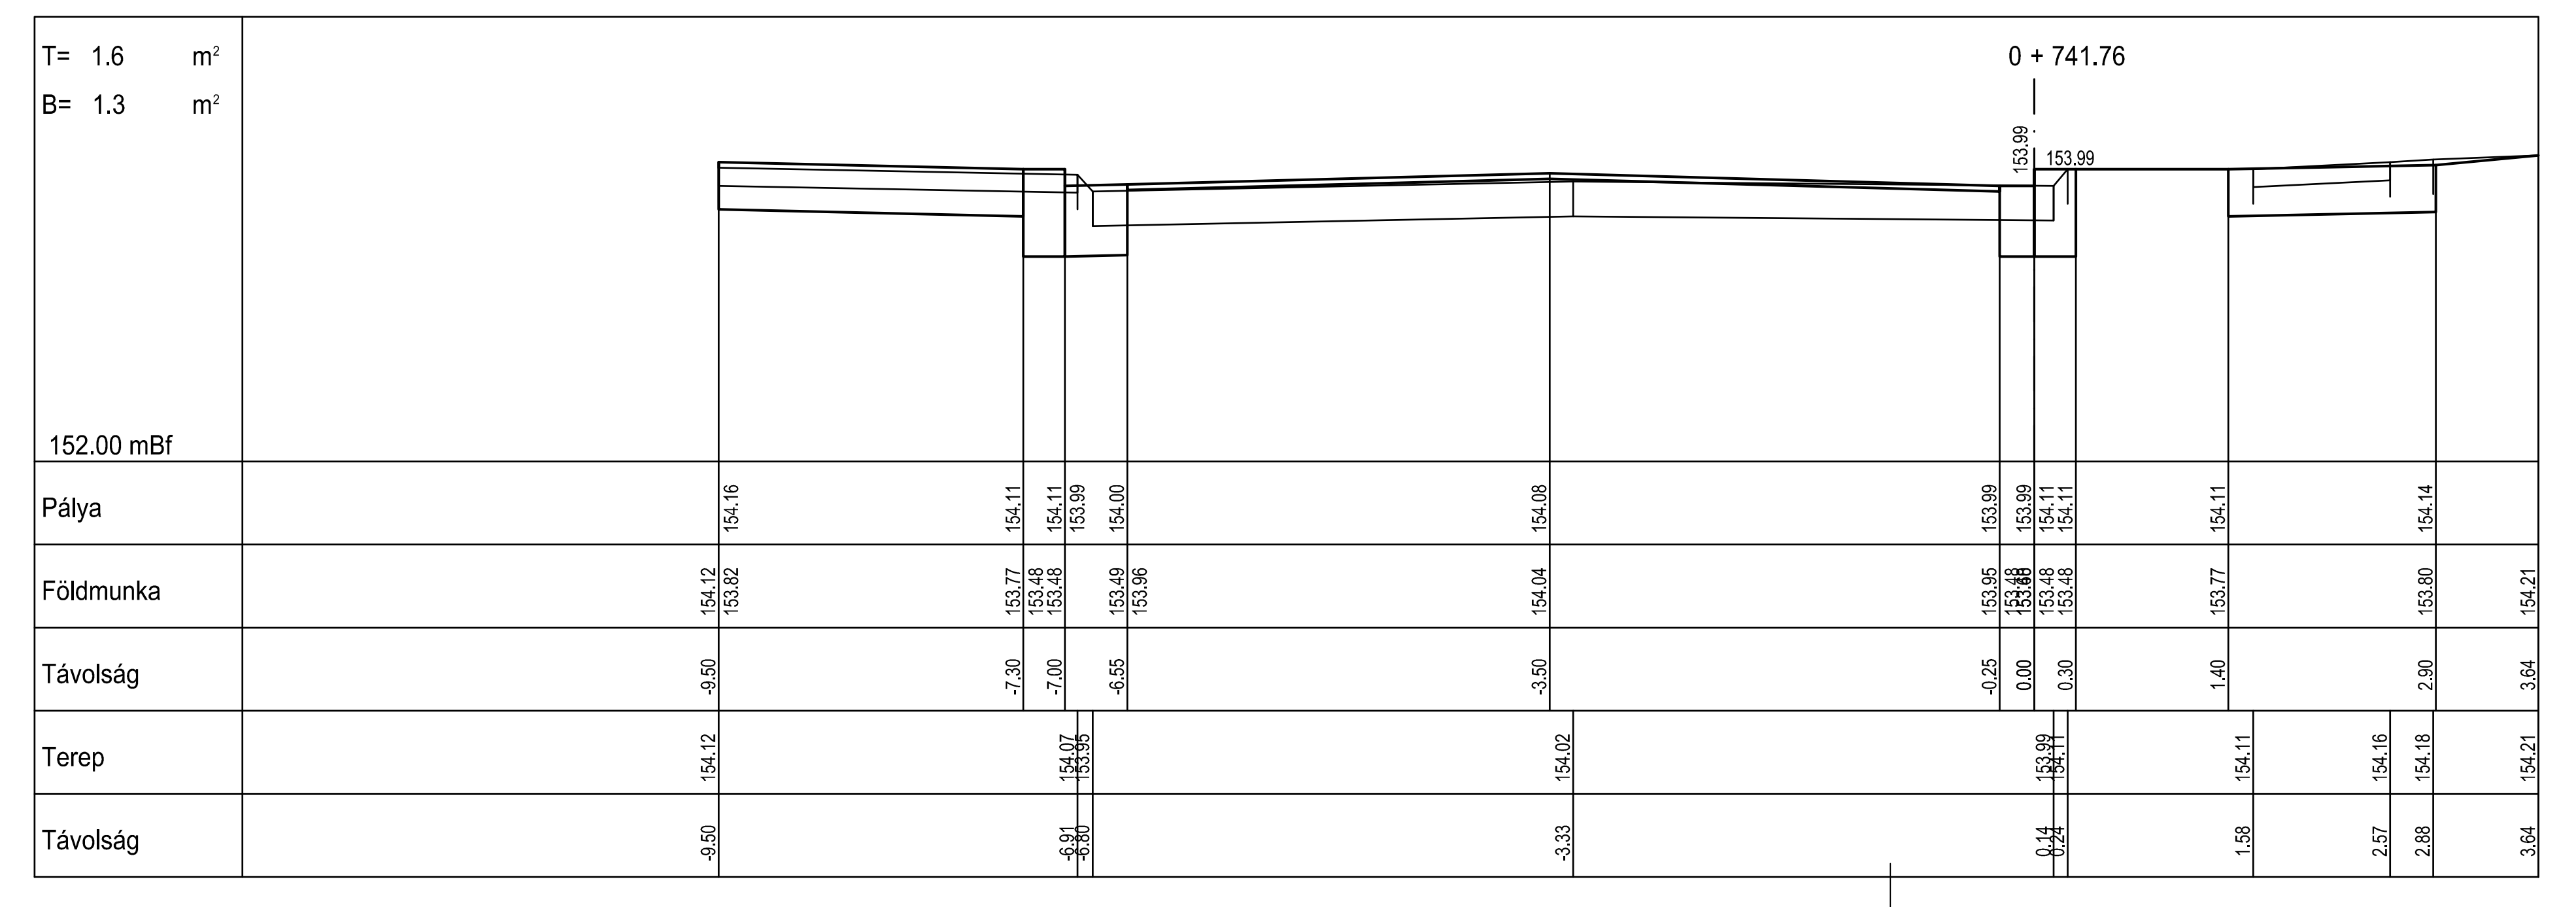
0 + 741.76
T= 1.6 m²
B= 1.3 m²
152.00 mBf
153.99
153.99
Pálya
154.16 154.11 154.11 153.99 154.00 154.08 153.99 153.99 154.11 154.11 154.11 154.14
Földmunka
154.12 153.82 153.77 153.48 153.48 153.49 153.96 154.04 153.95 153.48 153.48 153.48 153.77 153.80 154.21
Távolság
-9.50 -7.30 -7.00 -6.55 -3.50 -0.25 0.00 0.30 1.40 2.90 3.64
Terep
154.12 154.07 153.95 154.02 153.99 154.11 154.11 154.18 154.18 154.21
Távolság
-9.50 -6.91 -6.80 -3.33 0.14 0.24 1.58 2.57 2.68 3.64

ARGON-GEO MÉRNÖKI IRODA KFT.
1143 BUDAPEST HUNGÁRIA KÖRÚT 134. Tel.: (06-1) 36-35-019, Fax: (06-1) 223-17-74 E-mail: argongeo@argongeo.hu

SZENTENDRE
Kálvária út burkolat felújítása
a Bimbó utca - Damjanich utca között
ÚTÉPÍTÉS - Egyesített engedélyezési és kiviteli terv
Keresztszelvények IV. (0+562,12 - 0+741,76 kmsz között)

MUNKASZÁM: 175-044-9
DÁTUM: 2017.09.29.
MÉRETARÁNY: 1:50
ALAPSZINT: Balti
VETÜLET: EOV
LAPSZÁM: U-09
VONATKOZÓ UTASÍTÁS:
MÉRTE: Visnyei Ilona KÉ 01-5125
SZERKESZTETTE: Visnyei Ilona
VIZSGÁLTA:
FELELŐS MŰSZAKI VEZETŐ:
ÜGYVEZETŐ: Boldizsár László GT-T-01-12217