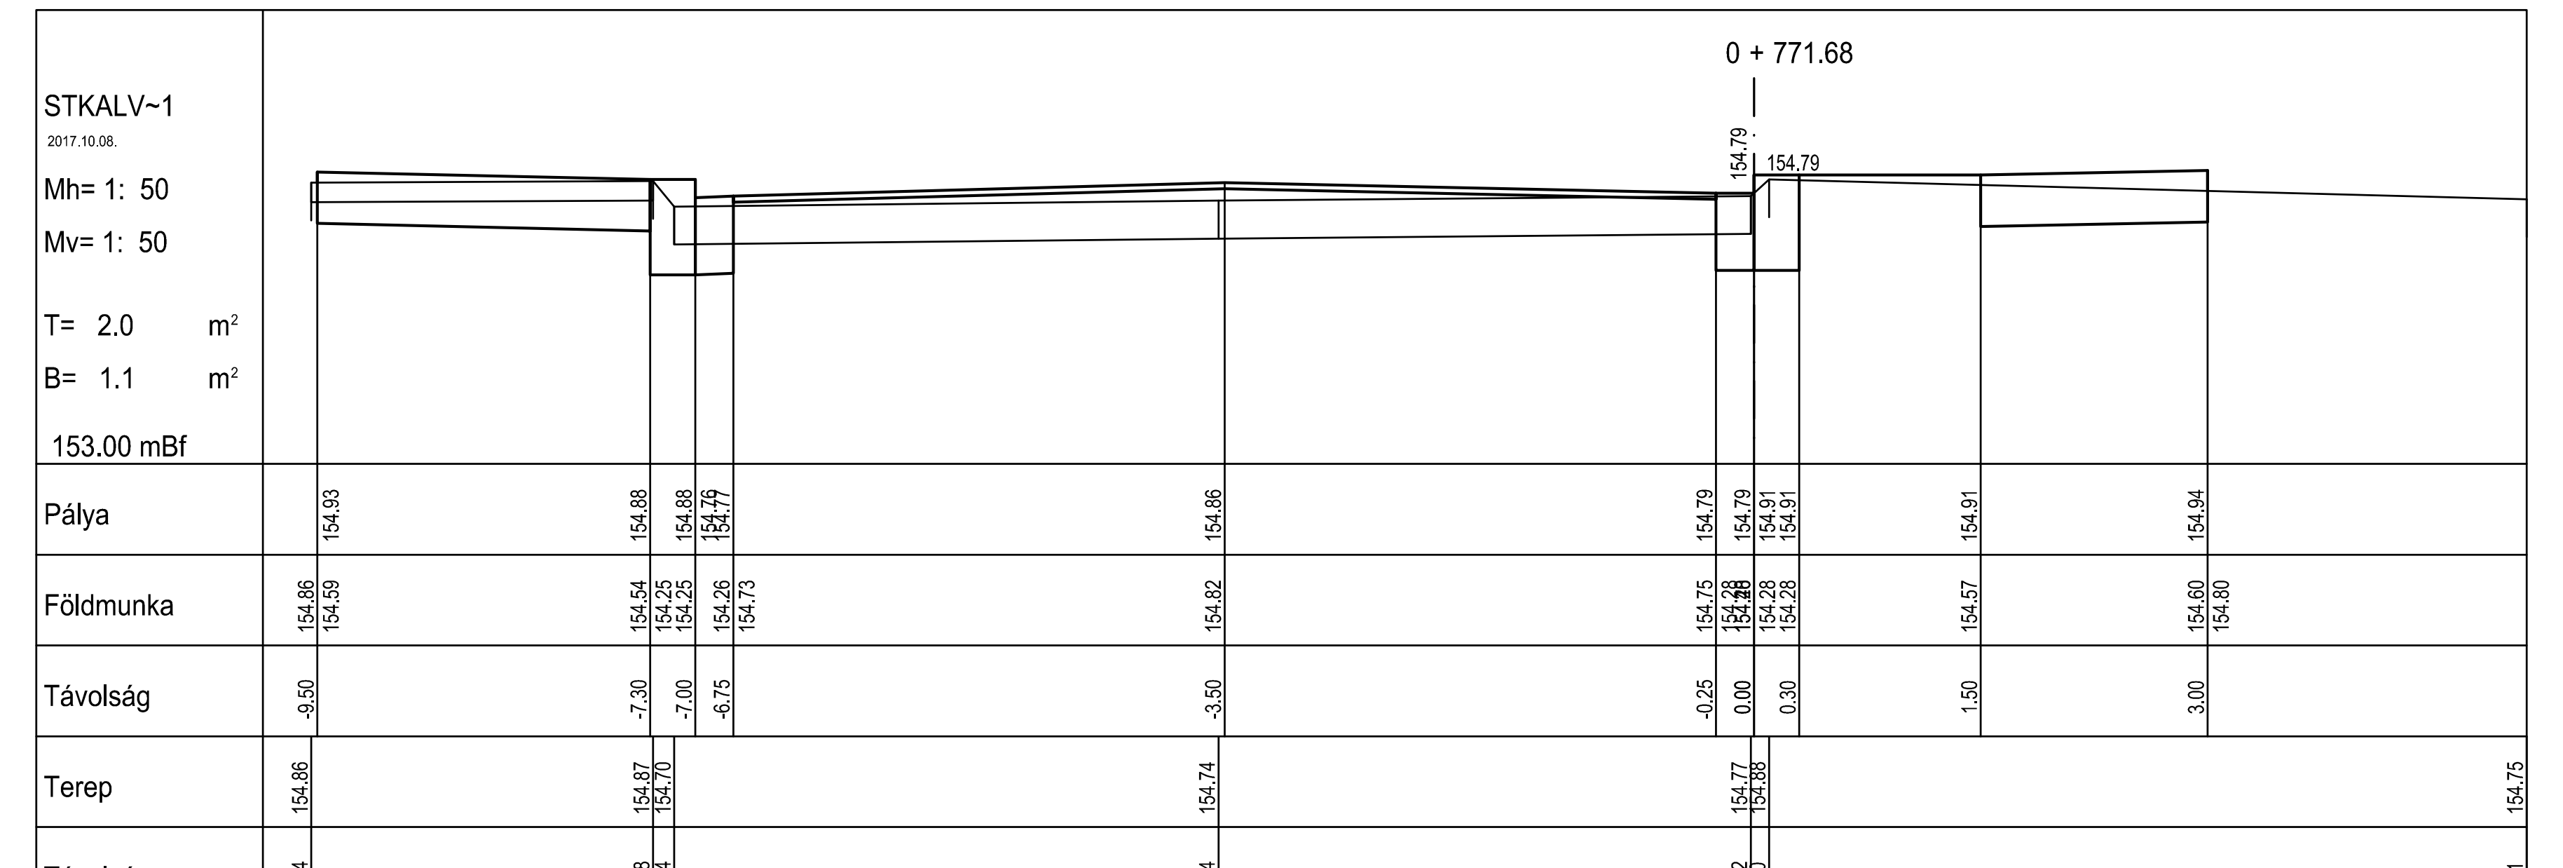
0 + 771.68
STKALV~1
2017.10.08.
Mh= 1: 50
Mv= 1: 50
T= 2.0 m²
B= 1.1 m²
153.00 mBf
154.79
Pálya 154.93 154.88 154.88 154.77 154.86 154.79 154.79 154.91 154.91 154.94
Földmunka 154.86 154.59 154.54 154.25 154.25 154.26 154.73 154.82 154.75 154.28 154.28 154.28 154.57 154.60 154.80
Távolság -9.50 -7.30 -7.00 -6.75 -3.50 -0.25 0.00 0.30 1.50 3.00
Terep 154.86 154.87 154.70 154.74 154.77 154.88 154.75
Távolság -9.54 -7.28 -7.14 -3.54 -0.02 0.10 5.11

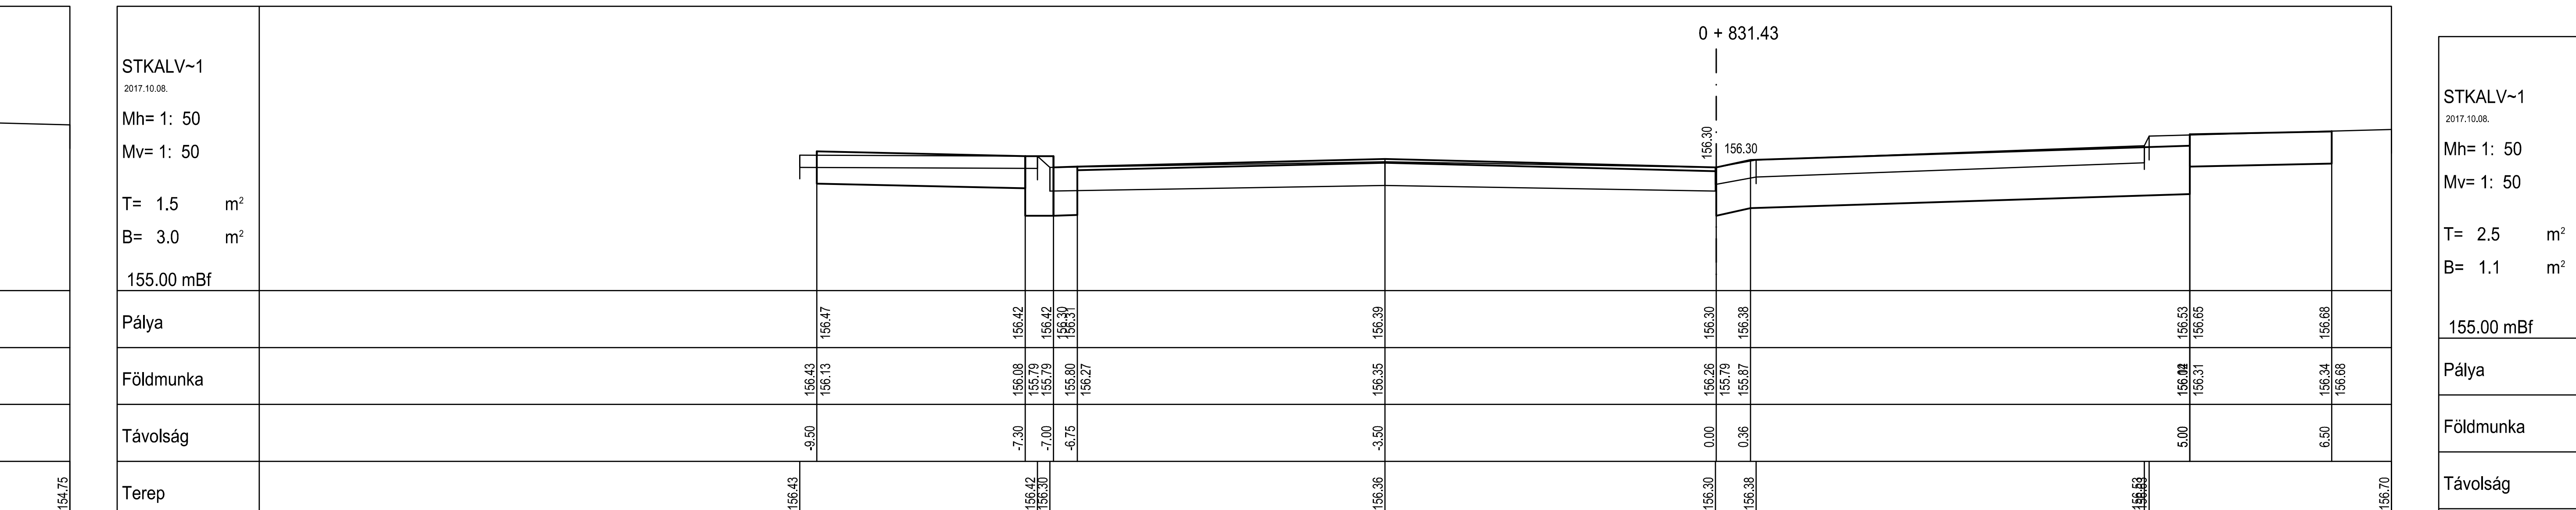
0 + 831.43
STKALV~1
2017.10.08.
Mh= 1: 50
Mv= 1: 50
T= 1.5 m²
B= 3.0 m²
155.00 mBf
156.30
Pálya 156.47 156.42 156.30 156.30 156.39 156.30 156.38 156.53 156.65 156.68
Földmunka 156.43 156.13 156.08 155.79 155.79 155.80 156.27 156.35 156.26 155.79 155.87 156.31 156.34 156.68
Távolság -9.50 -7.30 -7.00 -6.75 -3.50 0.00 0.36 5.00 6.50
Terep 156.43 156.42 156.30 156.36 156.30 156.38 156.70
Távolság -9.68 -7.17 -7.04 -3.50 -0.01 0.42 7.13

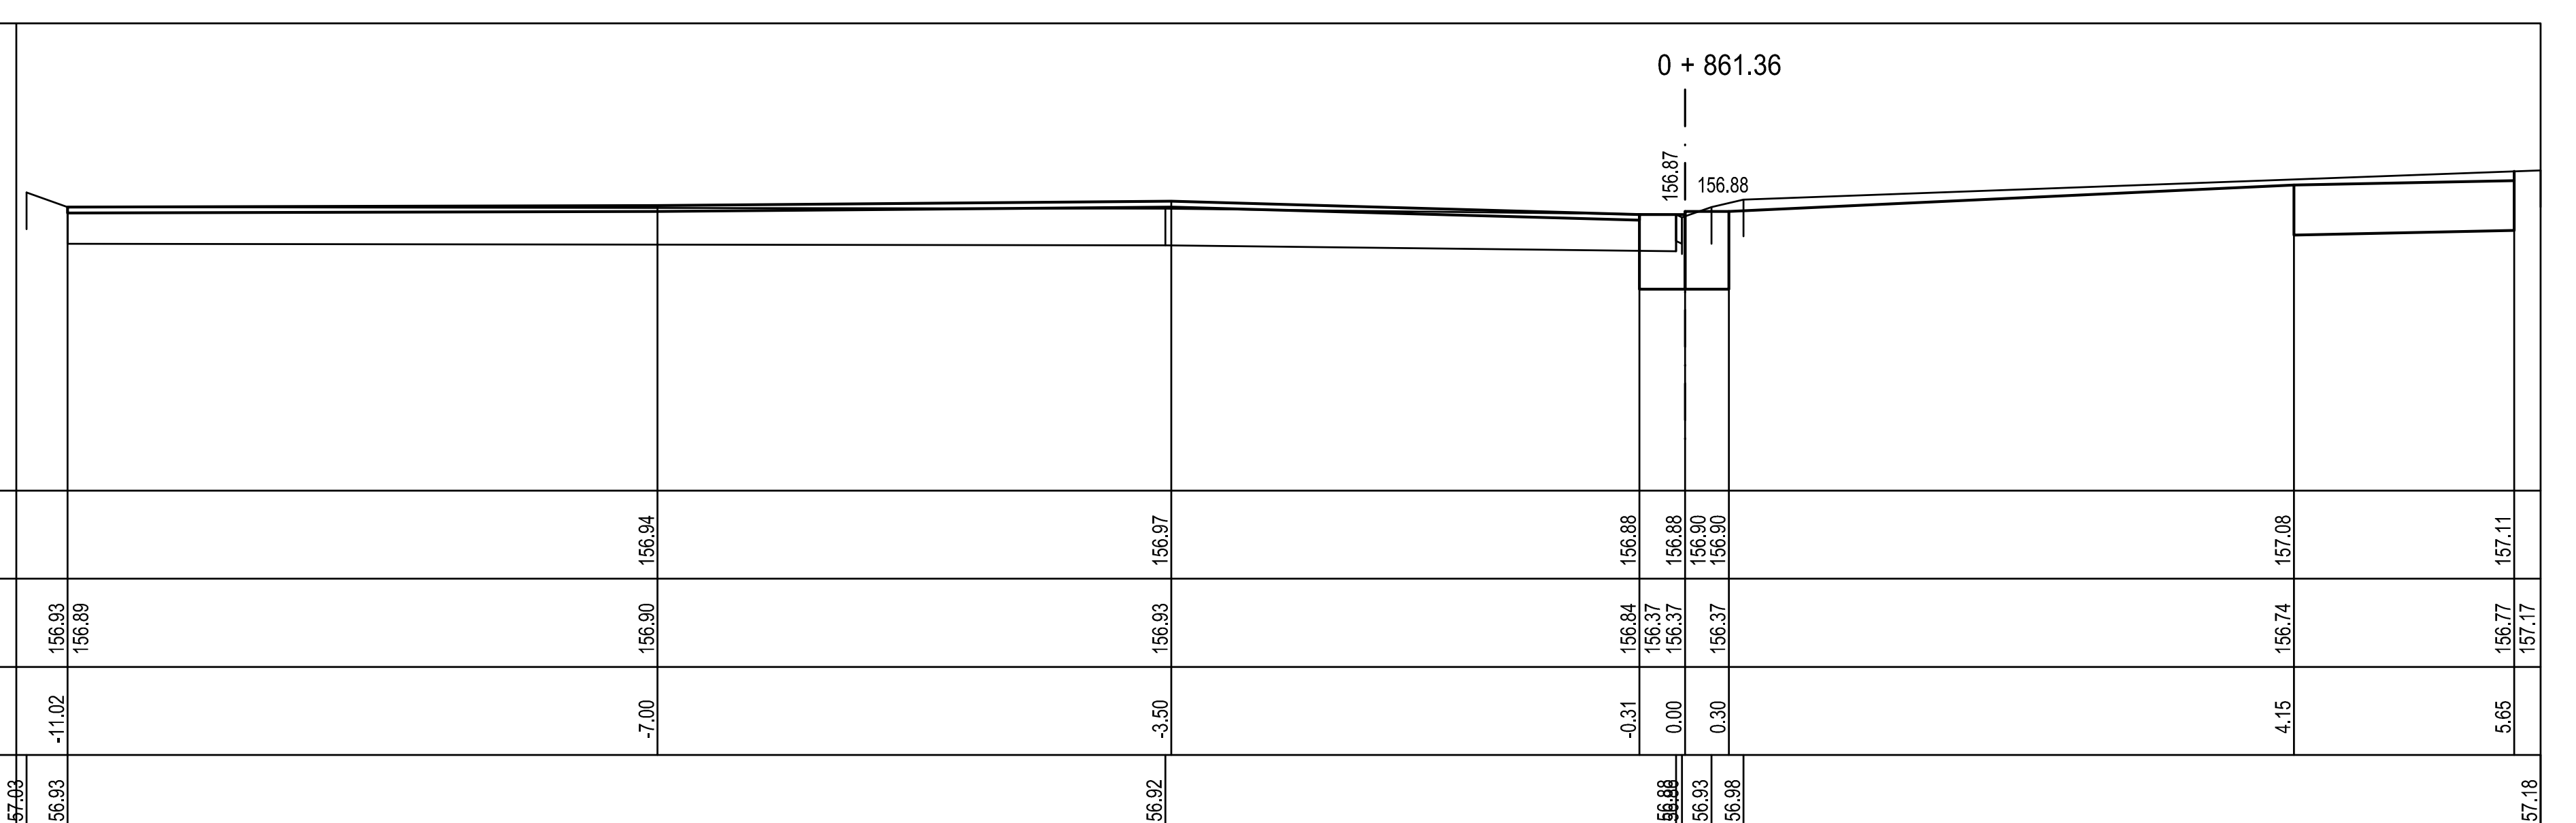
0 + 861.36
STKALV~1
2017.10.08.
Mh= 1: 50
Mv= 1: 50
T= 2.5 m²
B= 1.1 m²
155.00 mBf
156.87
156.88
Pálya 156.94 156.97 156.88 156.88 156.90 157.08 157.11
Földmunka 156.93 156.89 156.90 156.93 156.84 156.37 156.37 156.37 156.74 156.77 157.17
Távolság -11.02 -7.00 -3.50 -0.31 0.00 0.30 4.15 5.65
Terep 157.03 156.93 156.92 156.88 156.93 156.98 157.18
Távolság -11.30 -11.02 -3.54 -0.06 0.18 0.40 5.83

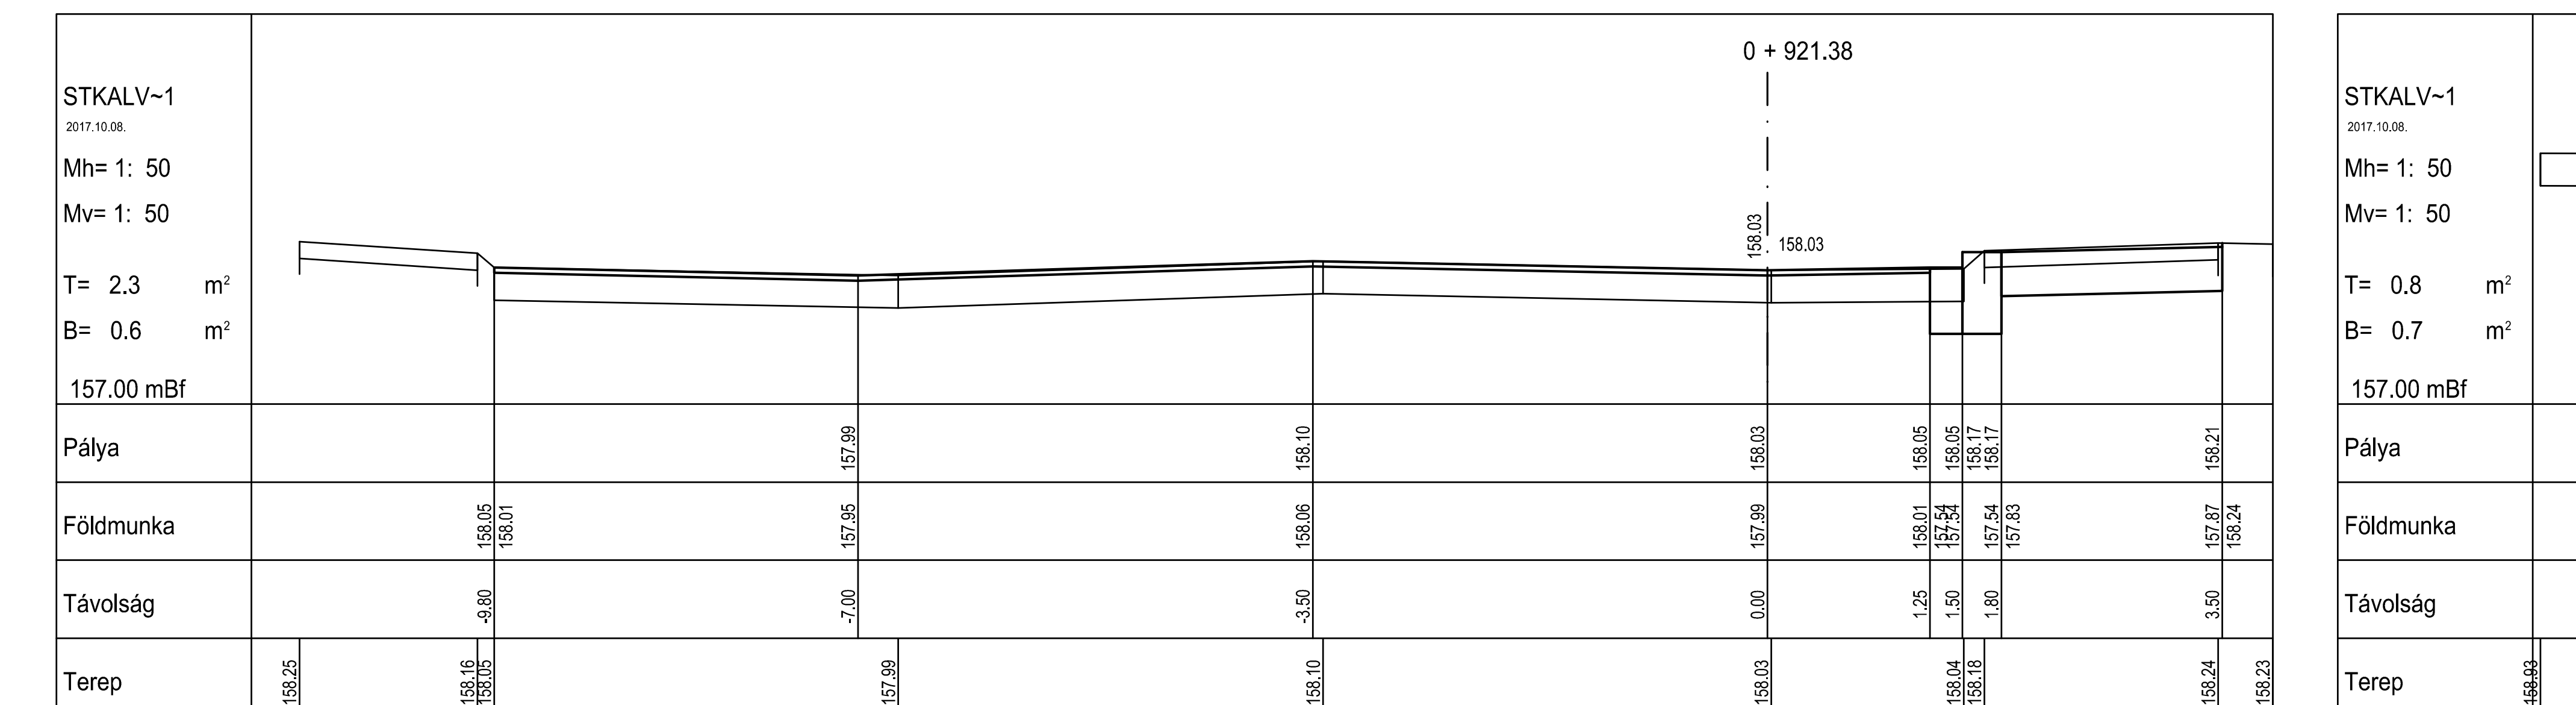
0 + 921.38
STKALV~1
2017.10.08.
Mh= 1: 50
Mv= 1: 50
T= 2.3 m²
B= 0.6 m²
157.00 mBf
158.03
Pálya 157.99 158.10 158.03 158.05 158.05 158.17 158.17 158.21
Földmunka 158.05 158.01 157.95 158.06 157.99 158.01 157.54 157.54 157.54 157.83 157.87 158.24
Távolság -9.80 -7.00 -3.50 0.00 1.25 1.50 1.80 3.50
Terep 158.25 158.16 158.05 157.99 158.10 158.03 158.04 158.18 158.24 158.23
Távolság -11.30 -9.93 -9.80 -6.89 -3.42 0.03 1.51 1.67 3.47 3.89

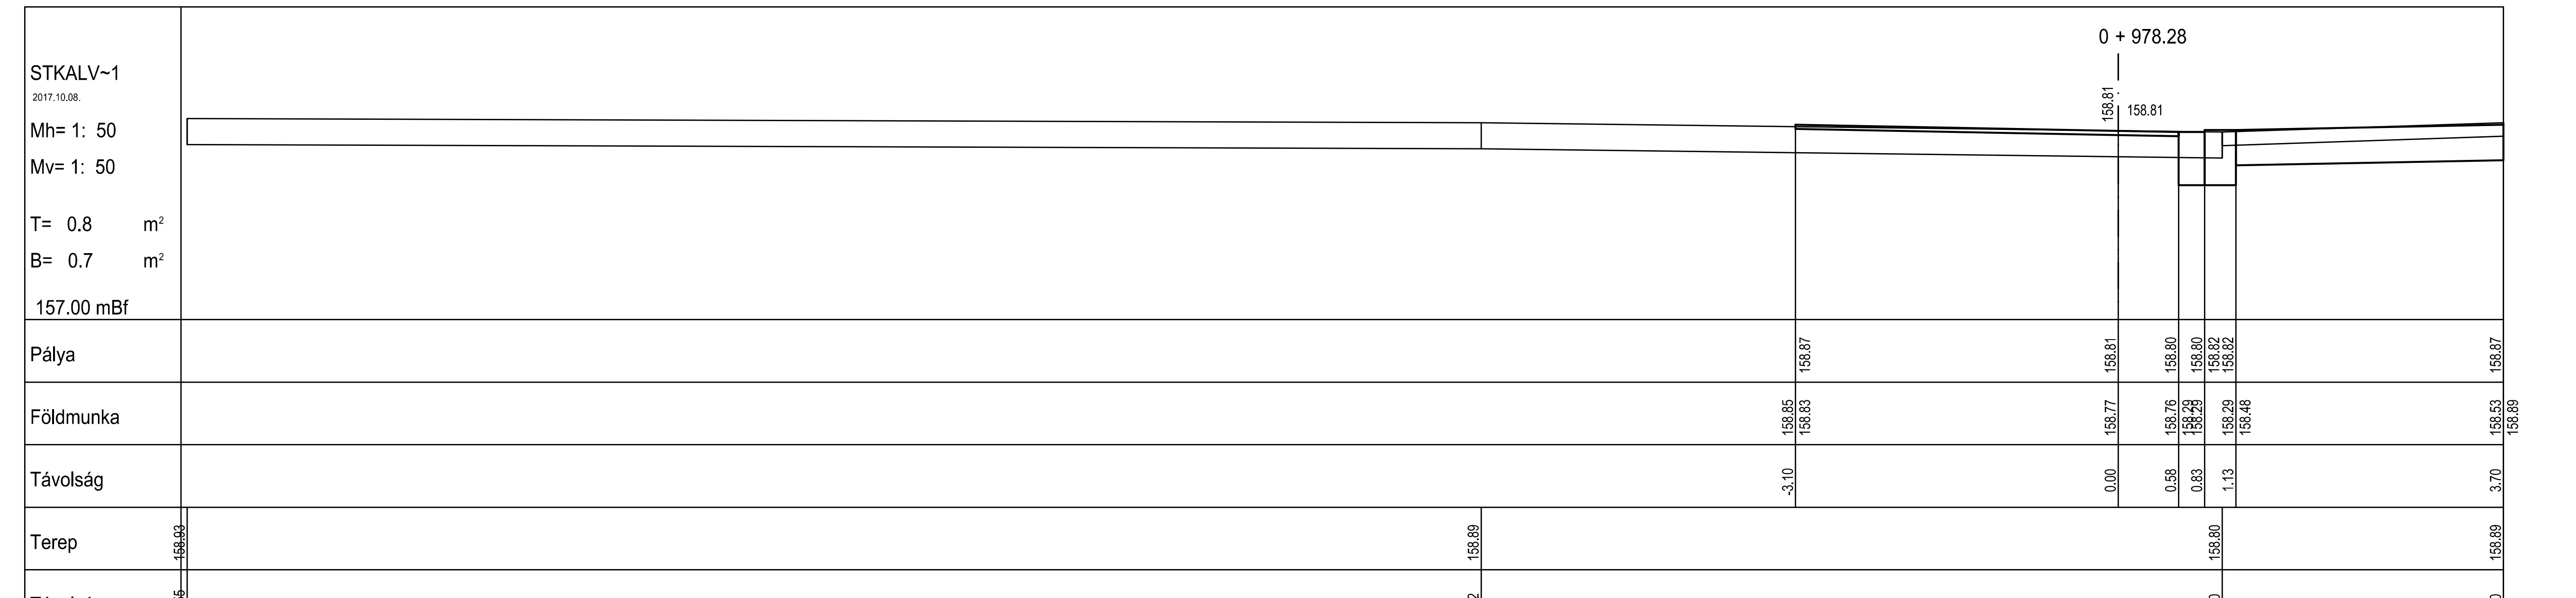
0 + 978.28
STKALV~1
2017.10.08.
Mh= 1: 50
Mv= 1: 50
T= 0.8 m²
B= 0.7 m²
157.00 mBf
158.81
Pálya 158.87 158.81 158.80 158.80 158.82 158.82 158.87
Földmunka 158.85 158.83 158.77 158.76 158.29 158.29 158.29 158.48 158.53 158.89
Távolság -3.10 0.00 0.58 0.83 1.13 3.70
Terep 158.93 158.89 158.80 158.89
Távolság -8.66 -6.12 1.00 3.70

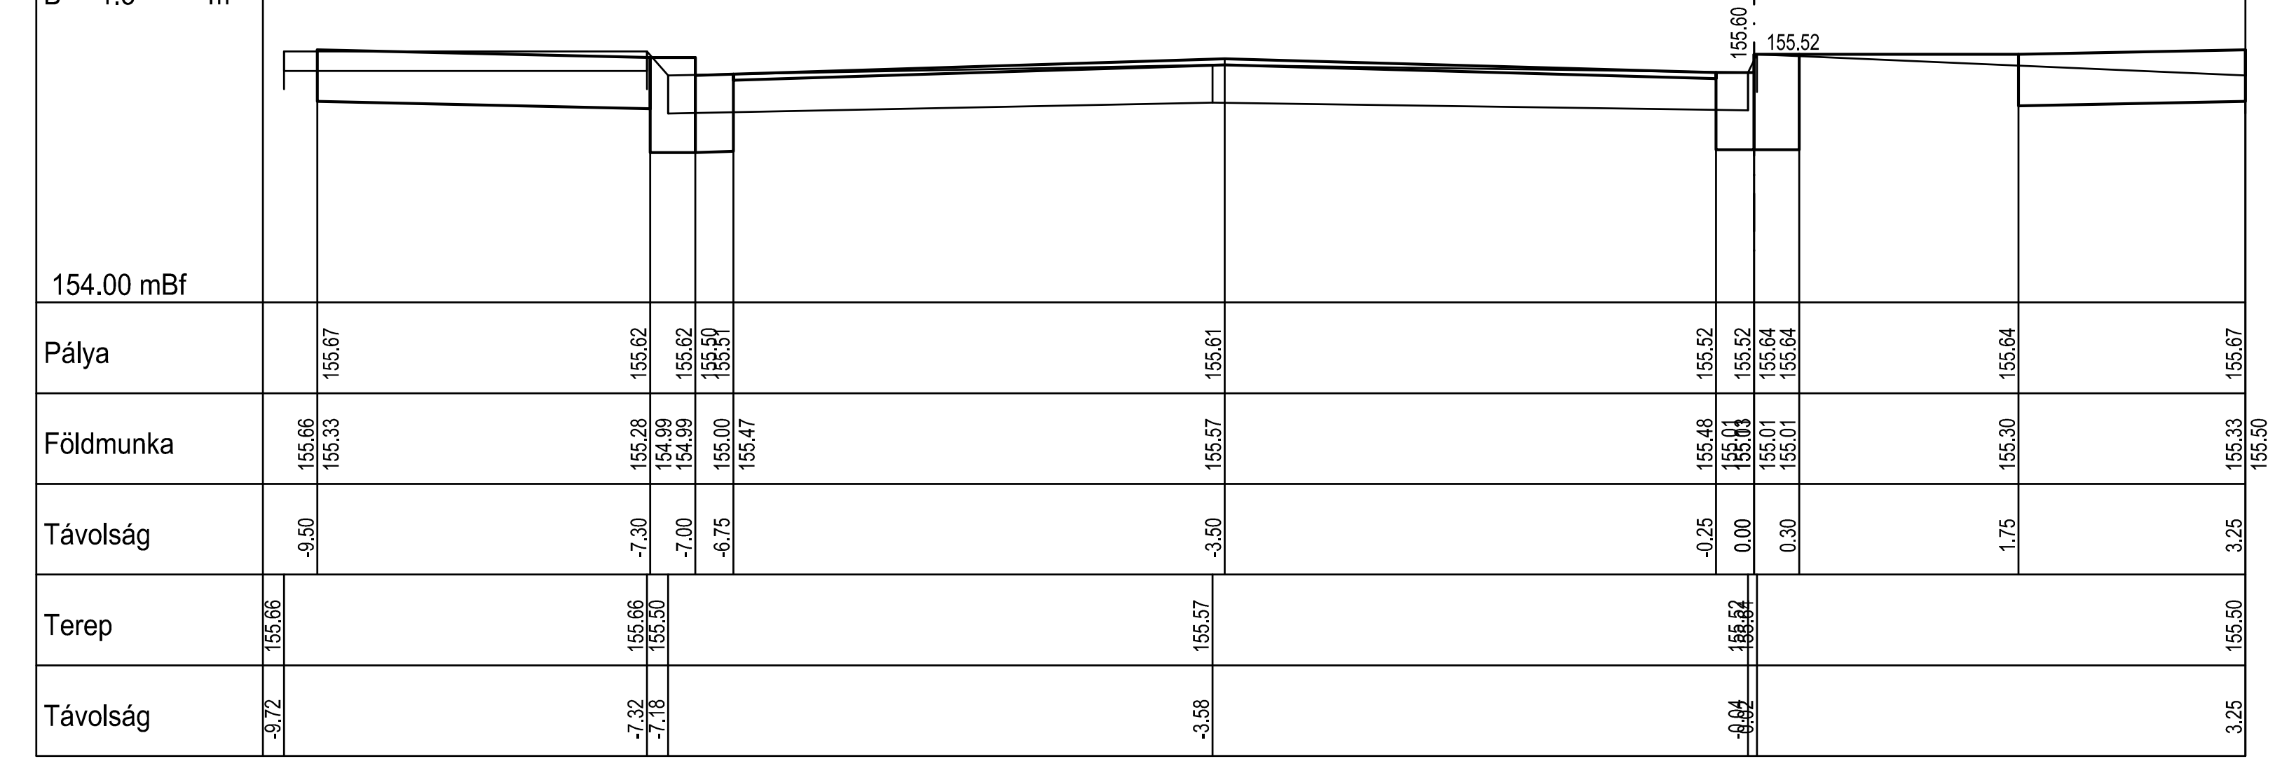
0 + 801.54
T= 1.6 m²
B= 1.3 m²
154.00 mBf
155.60
155.52
Pálya 155.67 155.62 155.62 155.51 155.61 155.52 155.52 155.64 155.64 155.64 155.67
Földmunka 155.66 155.33 155.28 154.99 154.99 155.00 155.47 155.57 155.48 155.01 155.01 155.01 155.30 155.33 155.50
Távolság -9.50 -7.30 -7.00 -6.75 -3.50 -0.25 0.00 0.30 1.75 3.25
Terep 155.66 155.66 155.50 155.57 155.52 155.64 155.50
Távolság -9.72 -7.32 -7.18 -3.58 -0.04 0.02 3.25

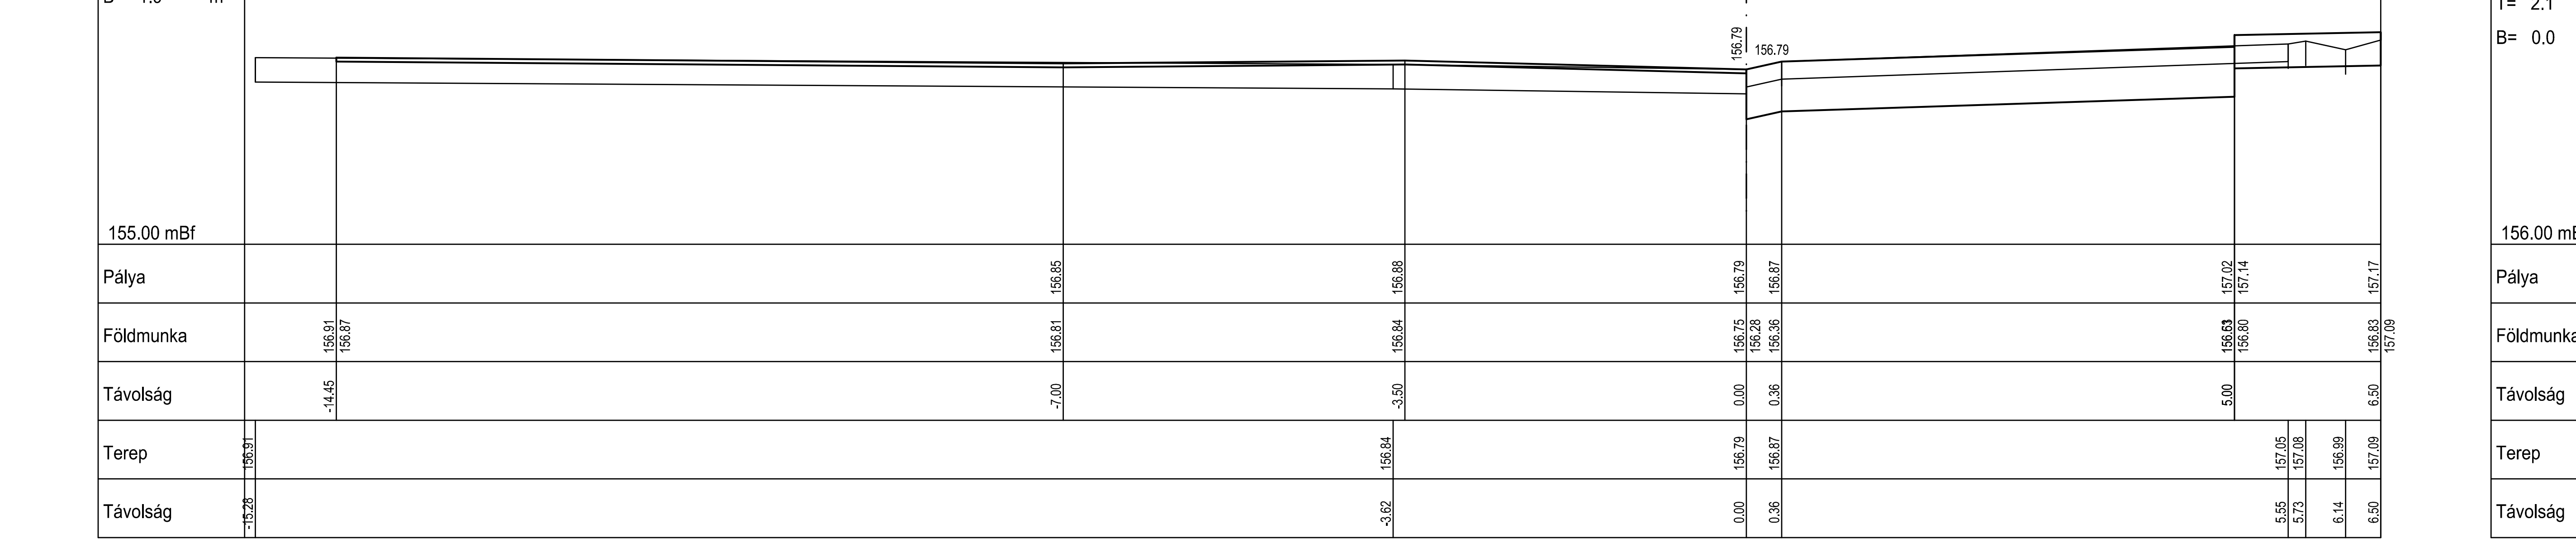
0 + 857.13
T= 3.1 m²
B= 1.9 m²
155.00 mBf
156.79
Pálya 156.85 156.88 156.79 156.87 157.02 157.14 157.17
Földmunka 156.91 156.87 156.81 156.84 156.75 156.28 156.36 156.63 156.80 156.83 157.09
Távolság -14.45 -7.00 -3.50 0.00 0.36 5.00 6.50
Terep 156.91 156.84 156.79 156.87 157.05 157.08 156.99 157.09
Távolság -15.28 -3.62 0.00 0.36 5.55 5.73 6.14 6.50

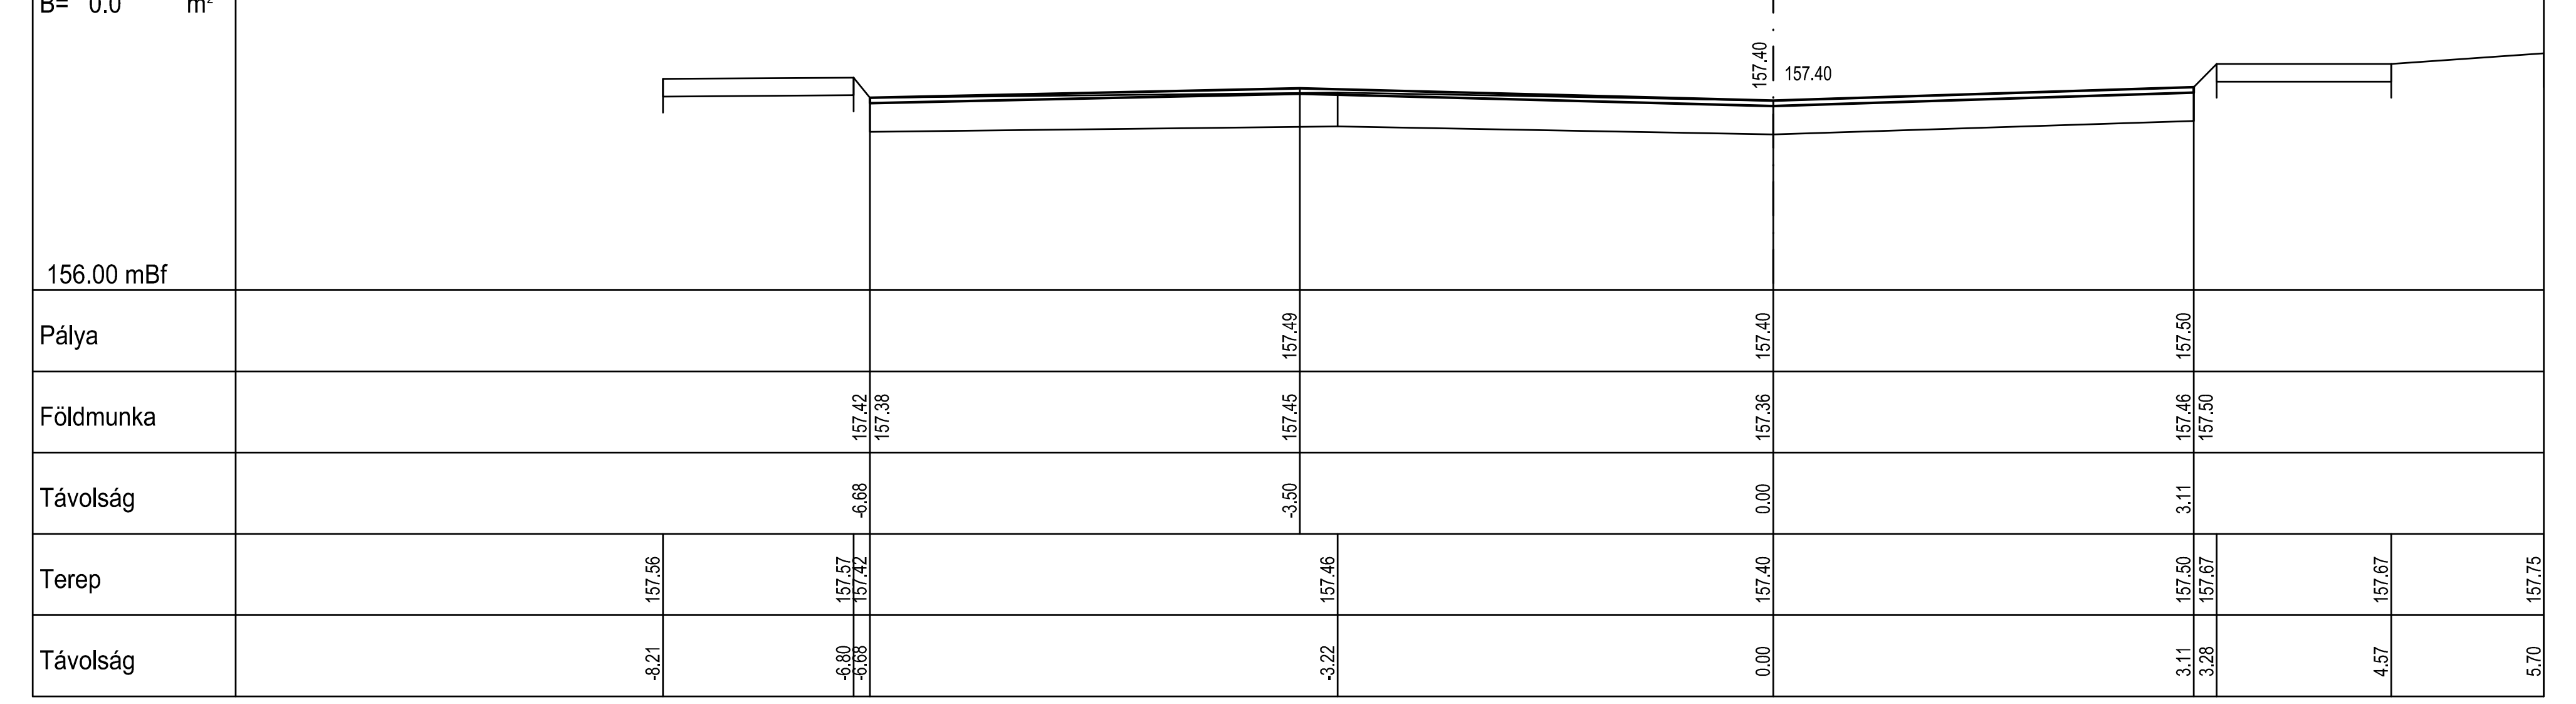
0 + 891.32
T= 2.1 m²
B= 0.0 m²
156.00 mBf
157.40
Pálya 157.49 157.40 157.50
Földmunka 157.42 157.38 157.45 157.36 157.46 157.50
Távolság -6.68 -3.50 0.00 3.11
Terep 157.56 157.57 157.42 157.46 157.40 157.50 157.67 157.67 157.75
Távolság -8.21 -6.80 -6.68 -3.22 0.00 3.11 3.28 4.57 5.70

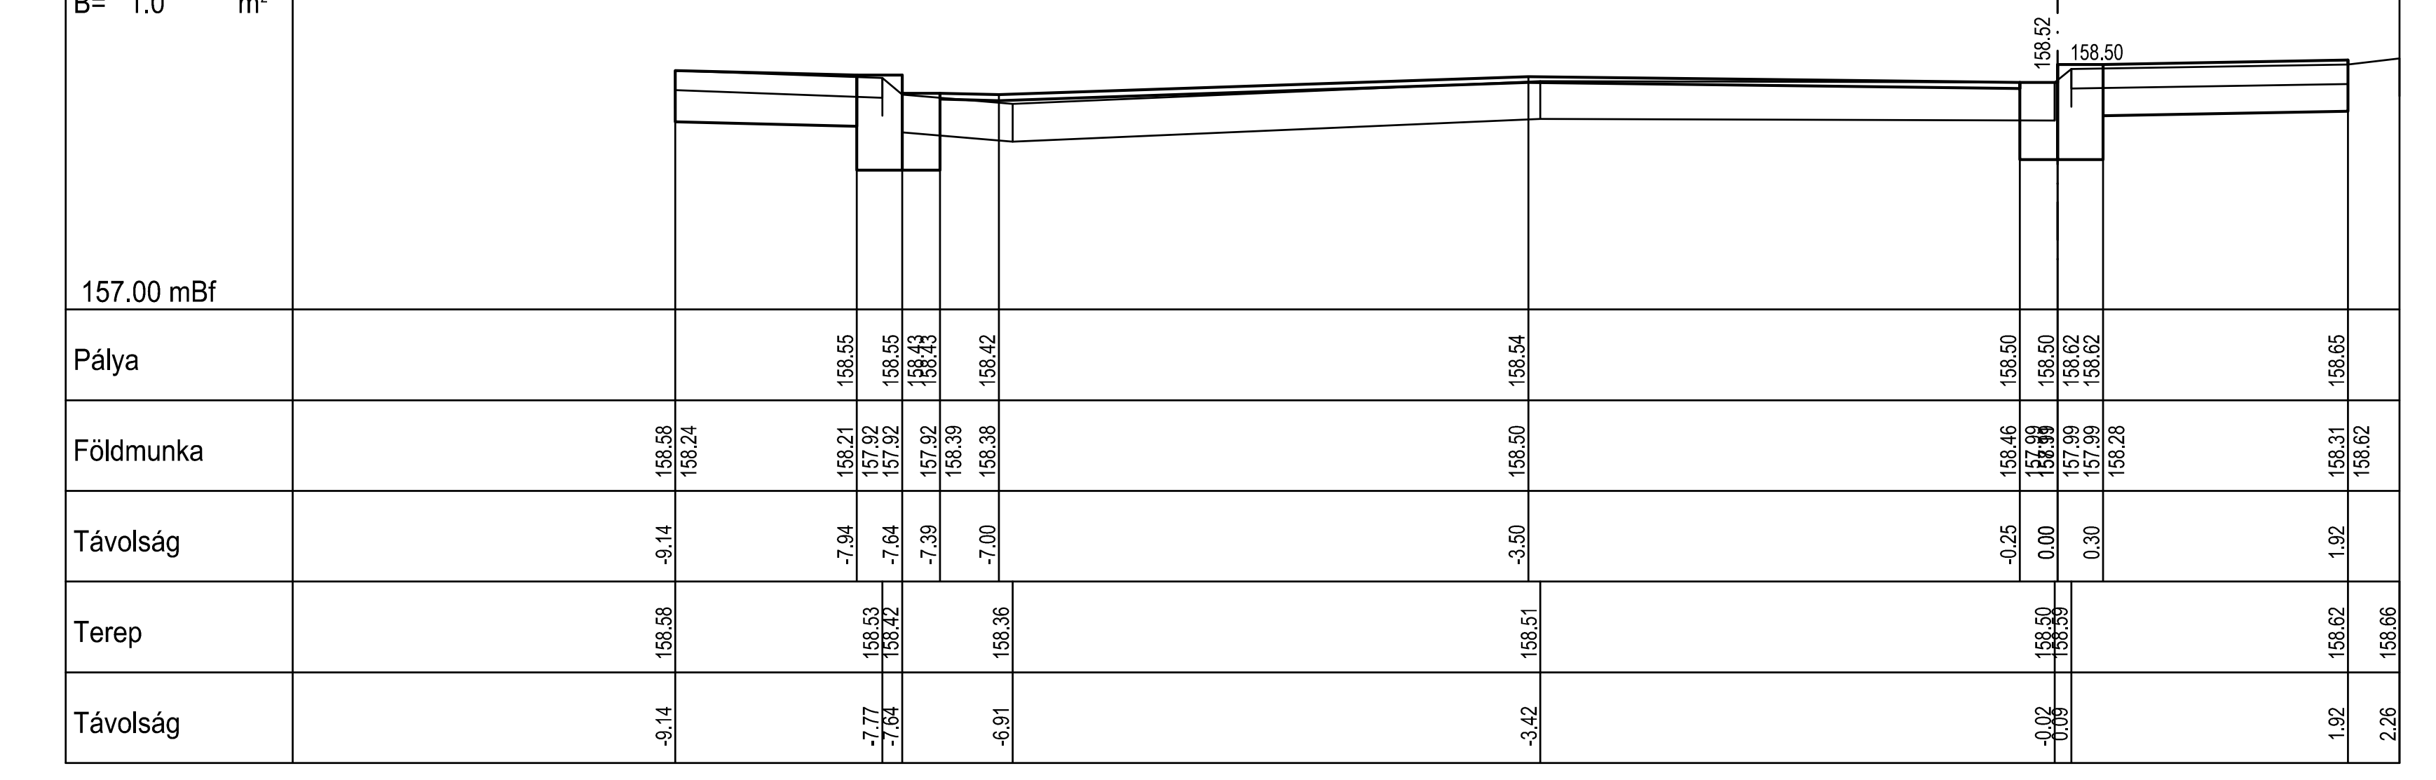
0 + 951.32
T= 1.7 m²
B= 1.0 m²
157.00 mBf
158.52
158.50
Pálya 158.55 158.55 158.43 158.43 158.42 158.54 158.50 158.50 158.62 158.62 158.65
Földmunka 158.58 158.24 158.21 157.92 157.92 157.92 158.39 158.38 158.50 158.46 157.99 157.99 157.99 157.99 158.28 158.31 158.62
Távolság -9.14 -7.94 -7.64 -7.39 -7.00 -3.50 -0.25 0.00 0.30 1.92
Terep 158.58 158.53 158.42 158.36 158.51 158.50 158.59 158.62 158.66
Távolság -9.14 -7.77 -7.64 -6.91 -3.42 -0.02 0.09 1.92 2.26

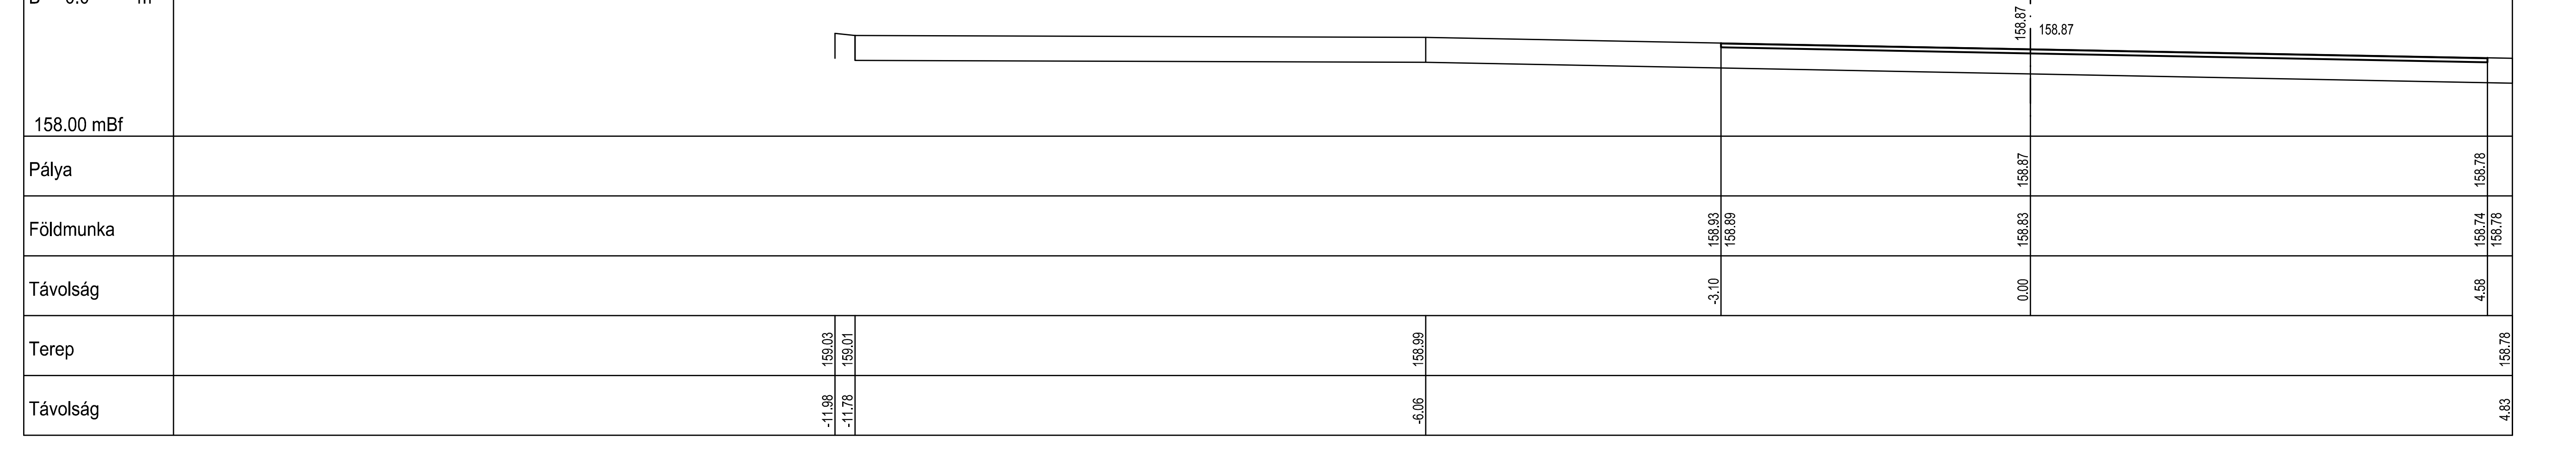
0 + 984.30
T= 1.6 m²
B= 0.0 m²
158.00 mBf
158.87
Pálya 158.87 158.78
Földmunka 158.93 158.89 158.83 158.74 158.78
Távolság -3.10 0.00 4.58
Terep 159.03 159.01 158.99 158.78
Távolság -11.98 -11.78 -6.06 4.83

ARGON-GEO MÉRNÖKI IRODA KFT.
1143 BUDAPEST HUNGÁRIA KÖRÚT 134. Tel.: (06-1) 36-35-019, Fax: (06-1) 223-17-74 E-mail: argongeo@argongeo.hu

SZENTENDRE
Kálvária út burkolat felújítása
a Bimbó utca - Damjanich utca között
ÚTÉPÍTÉS - Egyesített engedélyezési és kiviteli terv
Keresztszelvények V. (0+771,68 - 0+984,30 kmsz között)

MUNKASZÁM: 175-044-9
DÁTUM: 2017.09.29.
MÉRETARÁNY: 1:50
ALAPSZINT: Balti
VETÜLET: EOV
VONATKOZÓ UTASÍTÁS:
LAPSZÁM: U-10
MÉRTE: Visnyei Ilona KÉ 01-5125
SZERKESZTETTE: Visnyei Ilona
VIZSGÁLTA:
FELELŐS MŰSZAKI VEZETŐ:
ÜGYVEZETŐ: Boldizsár László GT-T-01-12217