
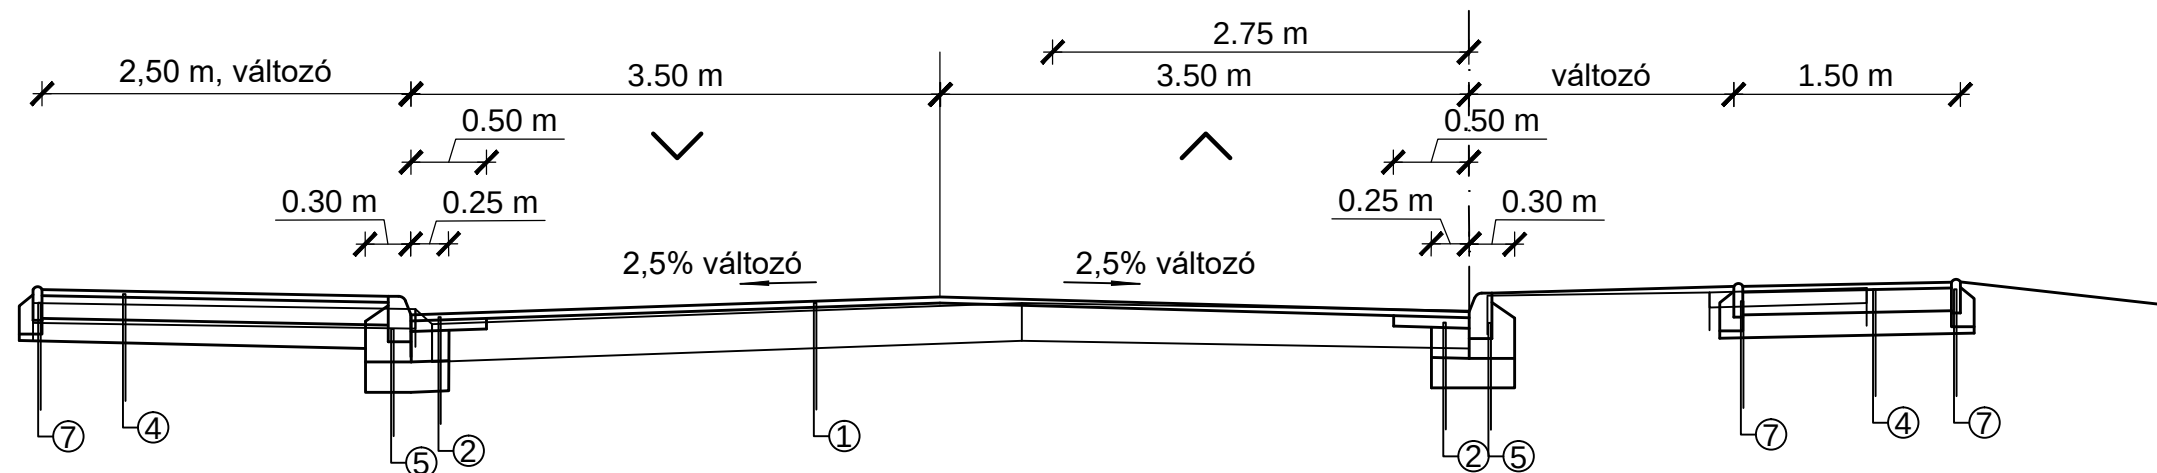
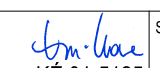


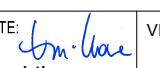

#### Pályaszerkezetek:

- ① 4 cm AC-11 aszfalt szőnyegezés  
0-4 cm AC-11 kiegyenlítő aszfalt réteg  
Profilmarás  
alap kátyúzása, takarítása, meleg bitumenes kellősítése
- ② 4 cm AC-11 kopó réteg  
7 cm AC-22 kötő réteg  
20 cm Ckt-4 cementstabilizáció  
20 cm homokos kavics védőréteg
- ③ Kapubehajtó burkolat:  
4 cm AC-4 aszfalt kopóréteg  
20 cm Ckt-4 cementstabilizáció  
15 cm homokoskavics védőréteg
- ④ Járda burkolat:  
4 cm AC-4 aszfalt kopóréteg  
15 cm Ckt-4 cementstabilizáció  
15 cm homokoskavics védőréteg
- ⑤ Kiemelt szegély  
C 12/15-32-f1 (földnedves) betongerendán, cementhabarcs hézagolással
- ⑥ "K" szegély  
C 12/15-32-f1 (földnedves) betongerendán, cementhabarcs hézagolással
- ⑦ Kerti szegély  
C 12/15-32-f1 (földnedves) betongerendán, cementhabarcs hézagolással

|   |   |   |                                                                  |
|---|---|---|------------------------------------------------------------------|
|                                     |   | <b>ARGON-GEO MÉRNÖKI IRODA KFT.</b><br>1143 BUDAPEST HUNGÁRIA KÖRÚT 134. Tel.: (06-1) 36-35-019, Fax: (06-1) 223-17-74 E-mail: argongeo@argongeo.hu                                           |                                                                  |
|   |   | <b>SZENTENDRE</b><br>Kálvária út burkolat felújítása<br>a Bimbó utca - Damjanich utca között<br><b>ÚTÉPÍTÉS - Egyesített engedélyezési és kiviteli terv</b><br><b>Mintakeresztmetszelvény</b> |                                                                  |
| VONATKOZÓ UTASÍTÁS:   |   | LAPSZÁM: U-04   | VETÜLET: EOV                                                     |
| MÉRTE: <br>Visnyei Ilona KÉ 01-5125 | SZERKESZTETTE: <br>Visnyei Ilona | VIZSGÁLTA:   | FELELŐS MŰSZAKI VEZETŐ: <b>Boldizsár László</b><br>GT-T-01-12217 |