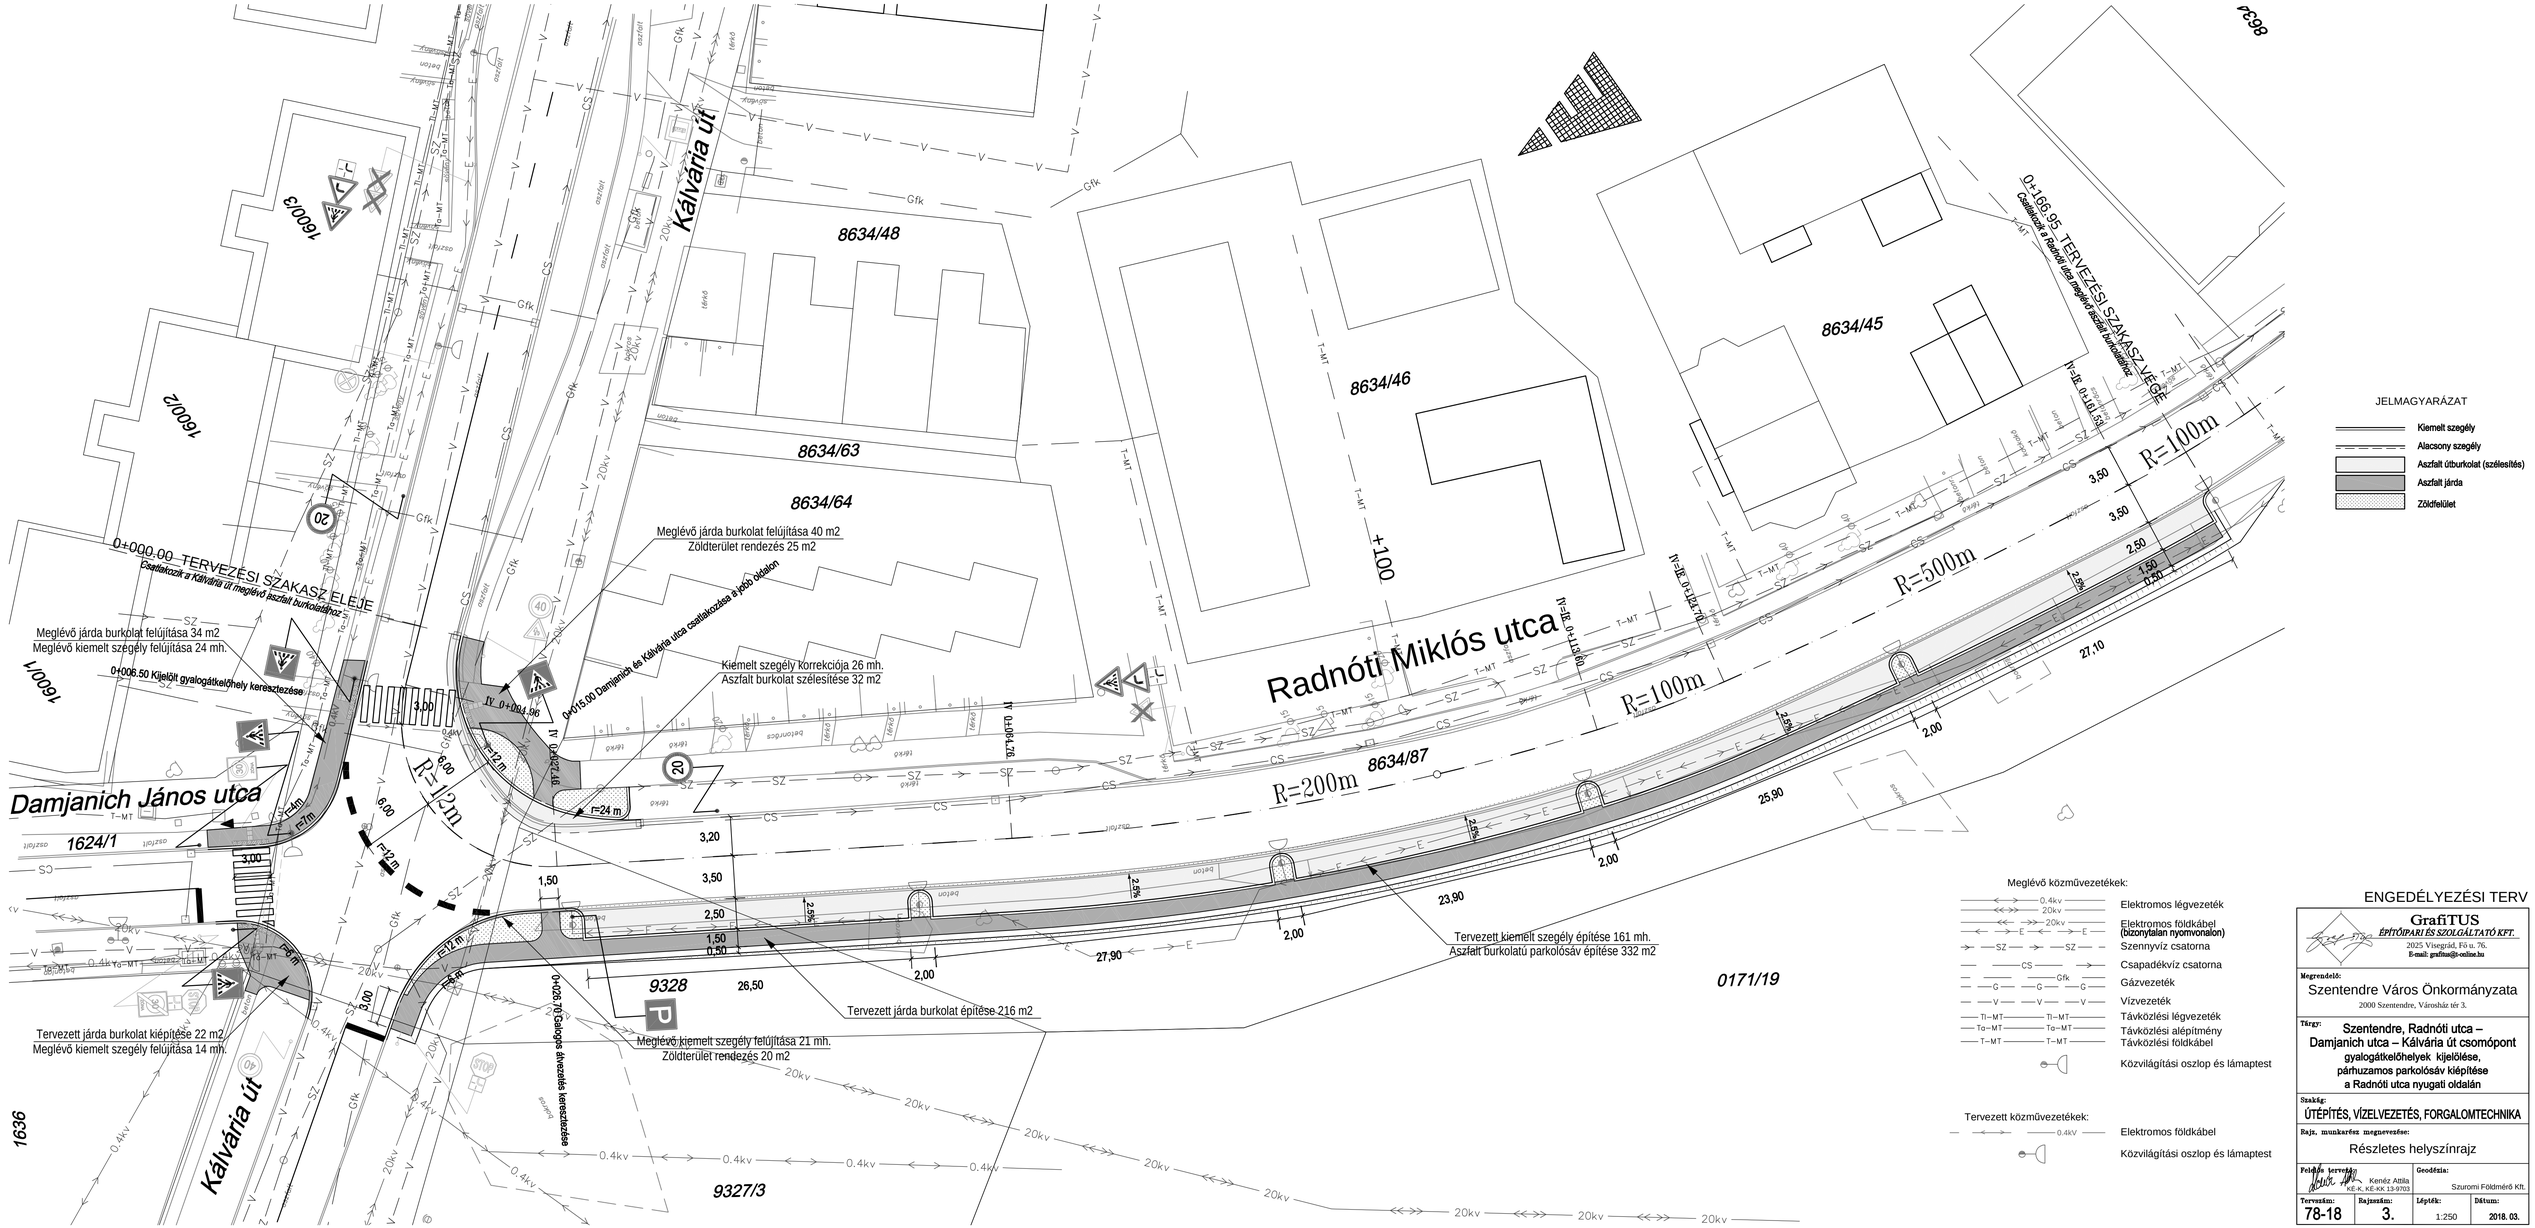

ENGEDÉLYEZÉSI TERV

GrafiTUS
ÉPÍTŐIPARI ÉS SZOLGÁLTATÓ KFT.
2025 Visegrád, Fő u. 76.
E-mail: grafitus@t-online.hu

Megrendelő:
Szentendre Város Önkormányzata
2000 Szentendre, Városház tér 3.

Tárgy:
Szentendre, Radnóti utca – Damjanich utca – Kálvária út csomópont gyalogátkelőhelyek kijelölése, párhuzamos parkolósáv kiépítése a Radnóti utca nyugati oldalán

Szakág:
ÚTÉPÍTÉS, VÍZELVEZETÉS, FORGALOMTECHNIKA

Rajz. munkarész megnevezése:
Részletes helyszínrajz

Felelős tervező: Kenéz Attila KÉ-K, KÉ-KK 13-9703

Geodézia: Szuromi Földmérő Kft.

Tervszám:	Rajzszám:	Lépték:	Dátum:
78-18	3.	1:250	2018. 03.