



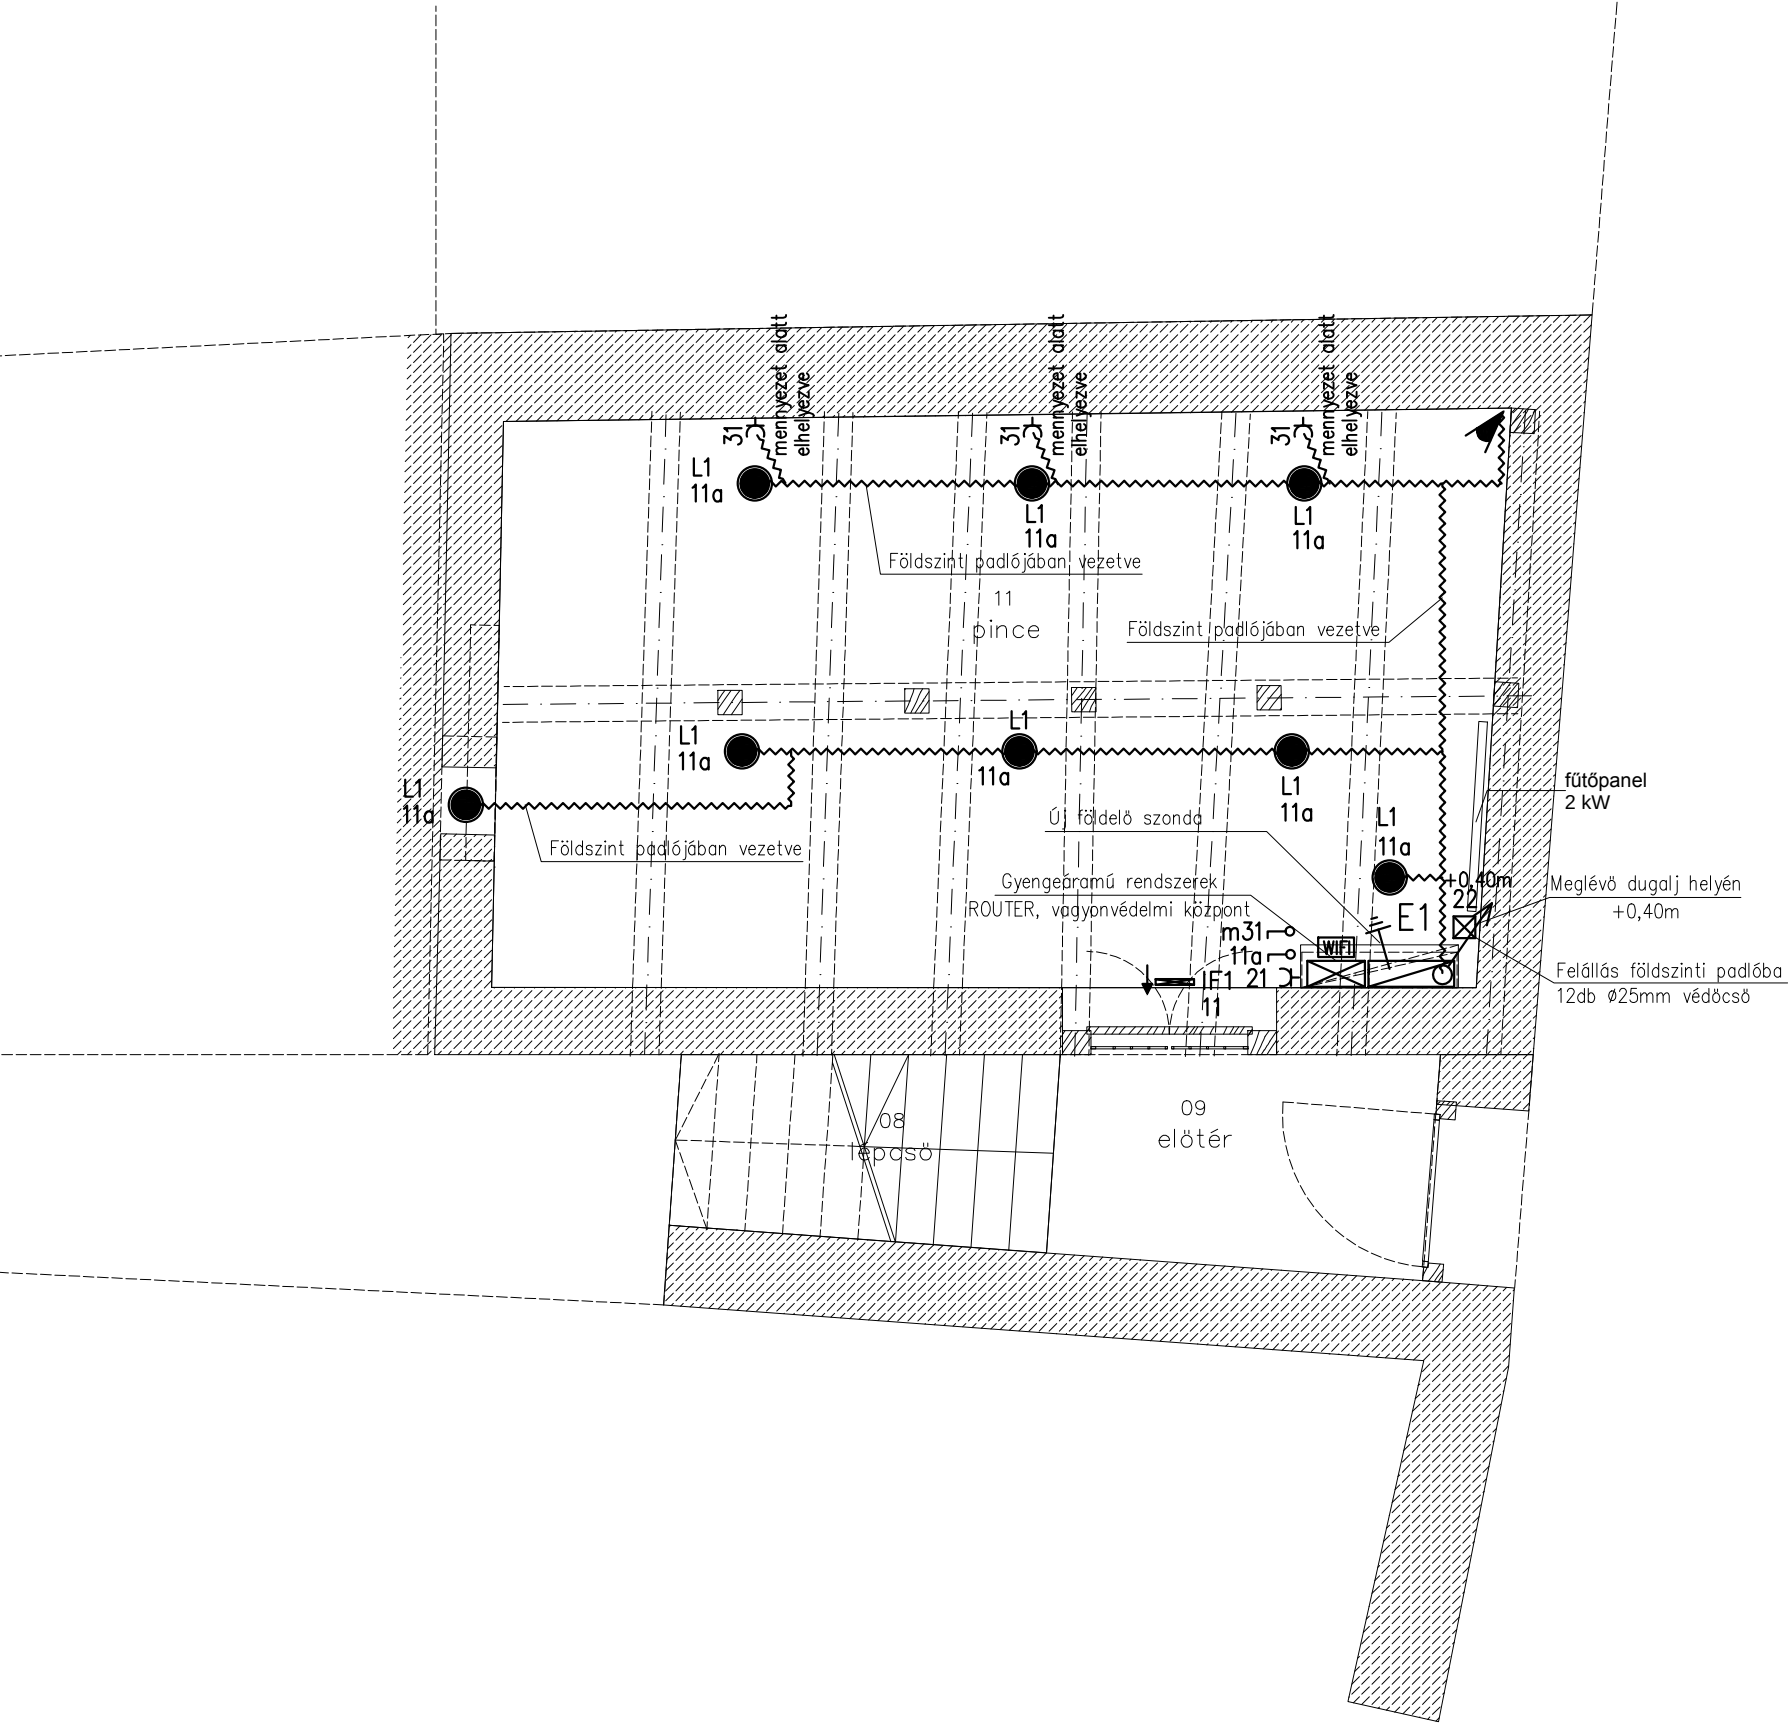

Jelmagyarázat: V(k)S-01 –es terven

A terv szerzői jogvédelem oltalma alatt áll. Részleteiben vagy egészében történő jogosulatlan felhasználása tilos.

04		Megbízó	JASSÓ Építésműhely Kft. cím: H-2000 Szentendre, Aradi u. 10. tel: (+36 30) 982 77 31 e-mail: info@jassomuhely.hu web: www.jassomuhely.hu
03			
02			
01			
projekt neve	Népművészetek Háza H-2000 Szentendre, Rákóczi utca 1. hrsz.: 2317	tervező	Benke Szilveszter VT (VN)-13-2177
rajz	Villamos hálózat terve Pinceszint		
tervező	Benke Szilveszter VT (VN)-13-2177		tervtypus: REKONSTRUKCIÓS TERV
			lépték: M = 1:50
			dátum: 2018. 03. 13.
			papírméret:
			rajzszám: V(k)A-01

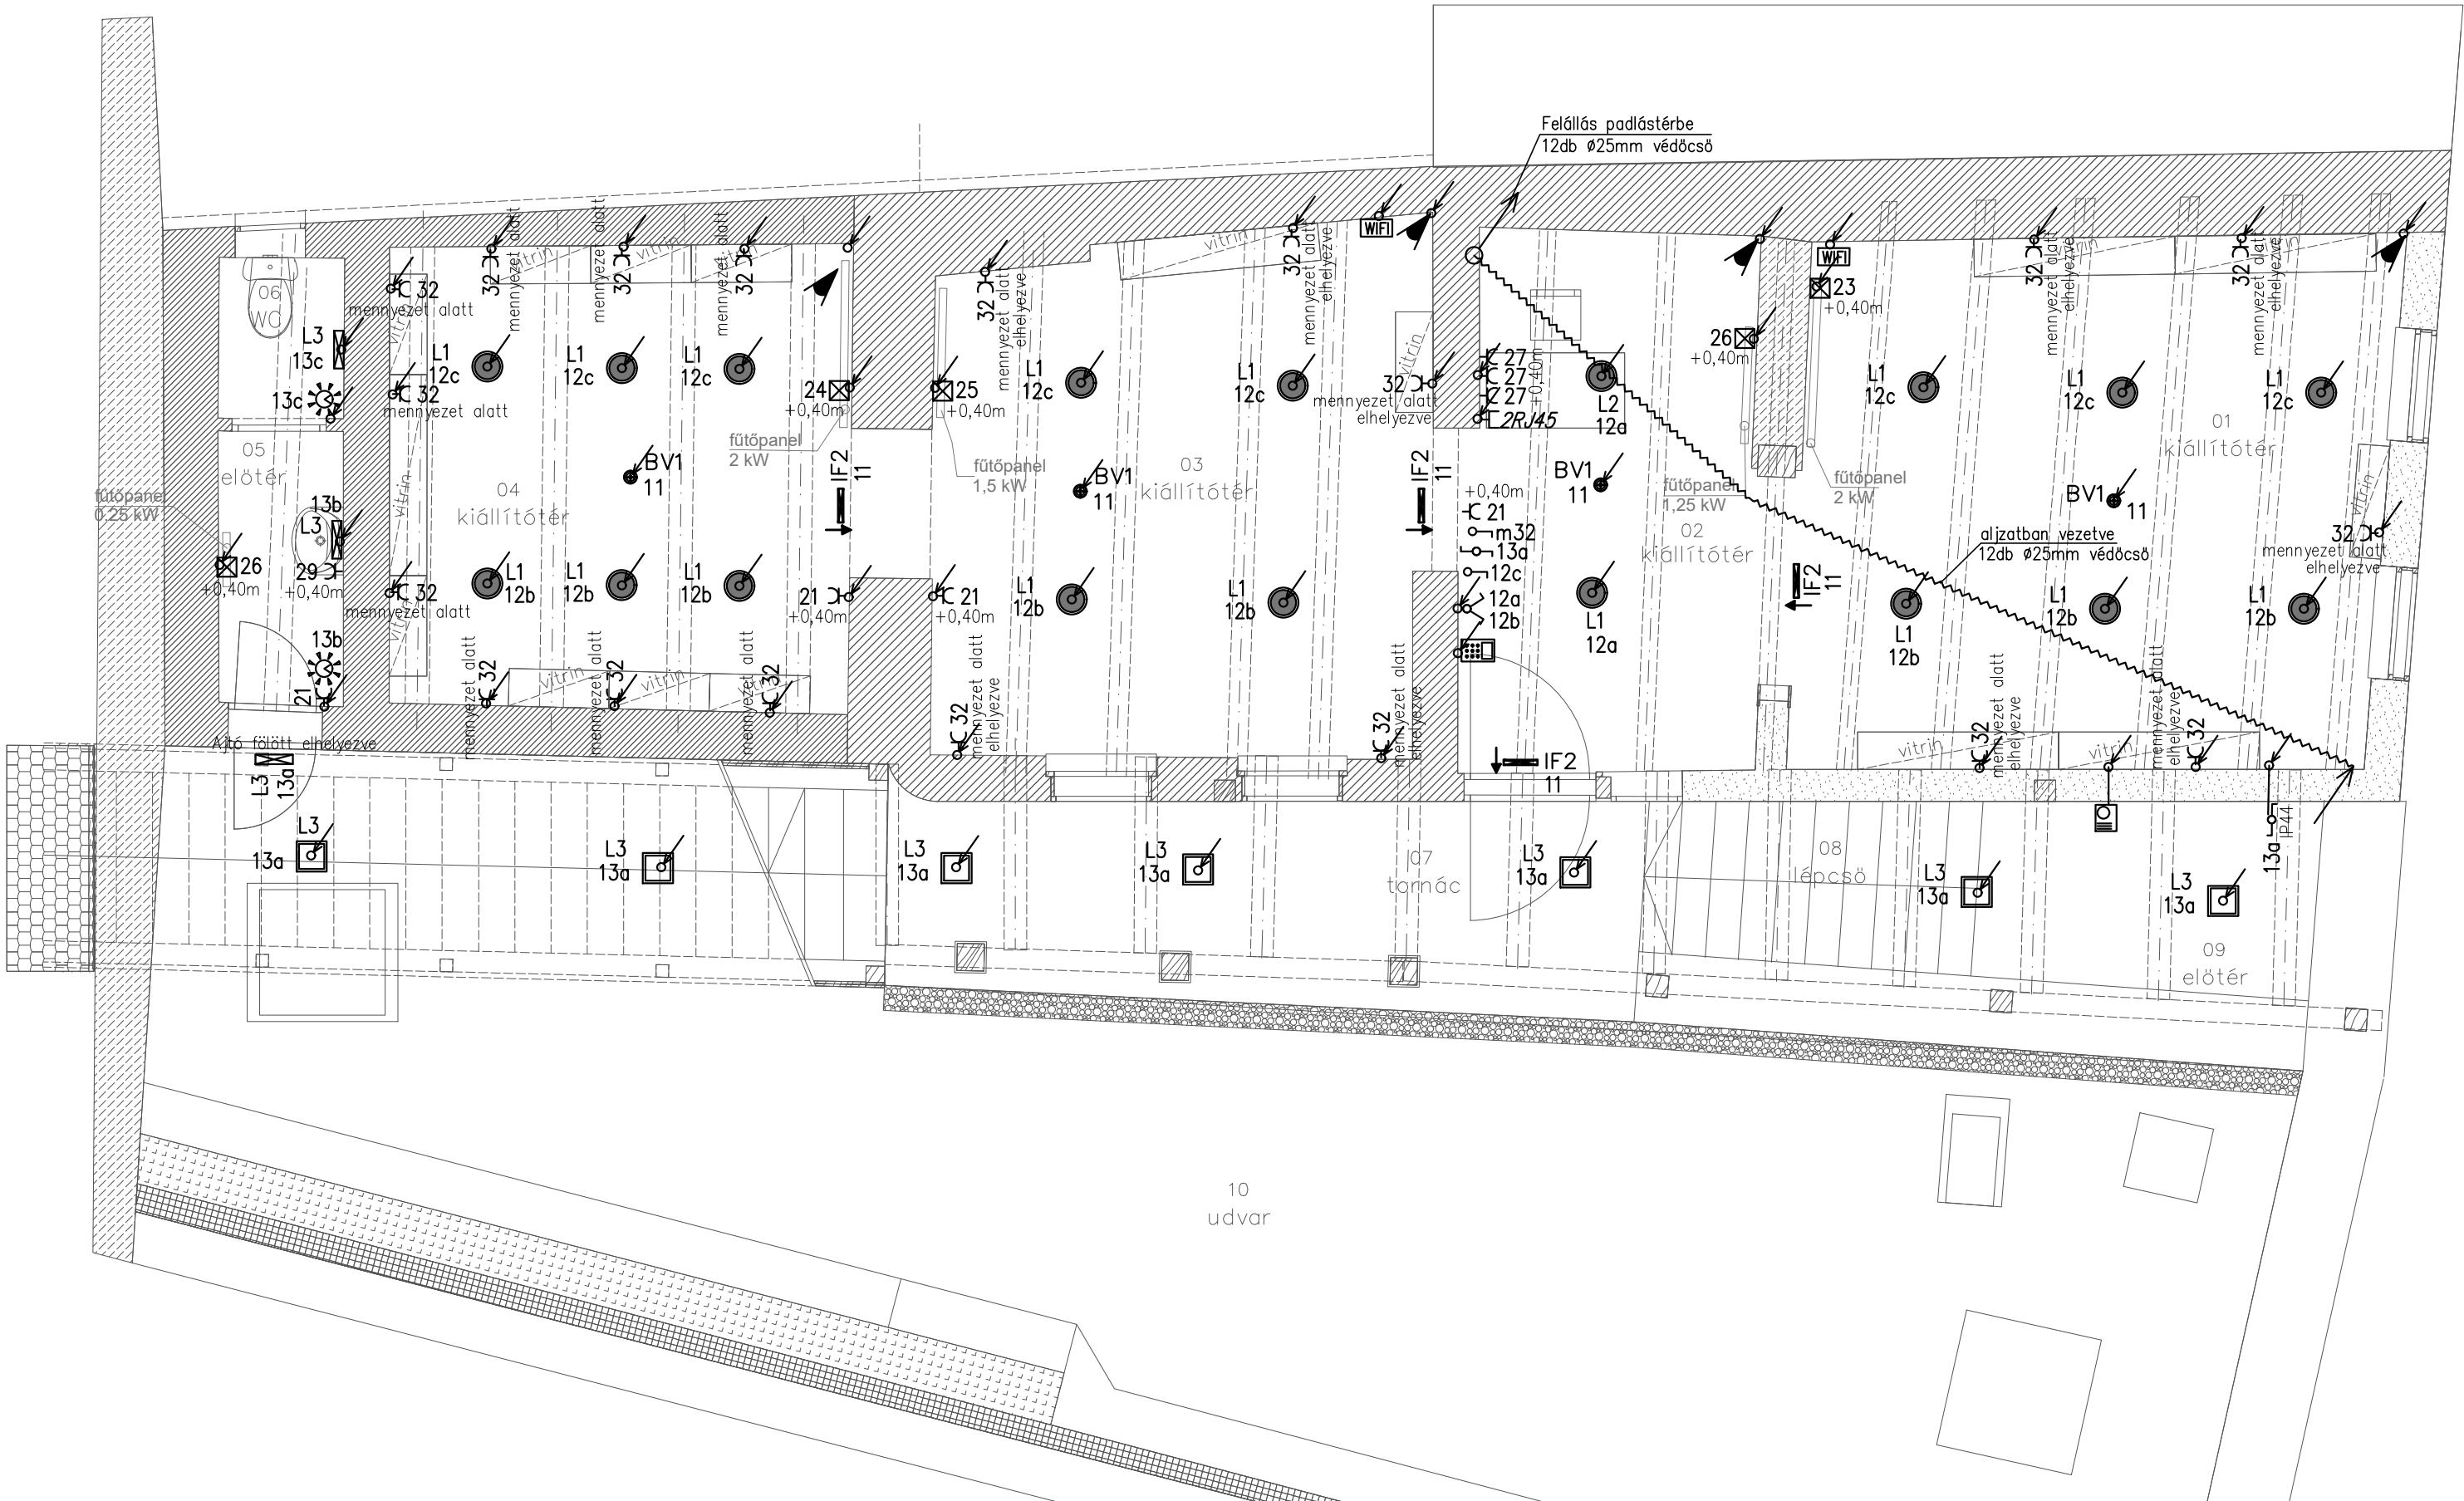

Jelmagyarázat: V(k)S-01 –es terven


A terv szerzői jogvédelem oltalma alatt áll. Részleteiben vagy egészében történő jogosulatlan felhasználása tilos.

04		Megbízó	JASSÓ Építésműhely Kft. cím: H-2000 Szentendre, Aradi u. 10. tel: (+36 30) 982 77 31 e-mail: info@jassomuhely.hu web: www.jassomuhely.hu	
03				
02				
01				
projekt neve	Népművészetek Háza H-2000 Szentendre, Rákóczi utca 1. hrsz.: 2317	tervező	Benke Szilveszter VT (VN)-13-2177	
rajz	Villamos hálózat terve Földszint			
tervező	Benke Szilveszter VT (VN)-13-2177		tervtípus: REKONSTRUKCIÓS TERV	rajzszám: V(k)A-02
			lépték: M = 1:50	
			dátum: 2018. 03. 13.	
			papírméret:	

Jelmagyarázat:

	védőcső nyomvonal, földszint padlójában valamint padlástér aljzatára fektetve
	Kijárat mutató lámpatest 1W-os LED fényforrással IP40-es védettséggel, oldalfali kivitel 1 óra áthidalására alkalmas akkumulátorral HYBRYD – UTILIGHT 20x10cm
	Kijárat mutató utánvilágító matrica
	Biztonsági világítási lámpatest 3W-os LED fényforrással, mennyezetre szerelhető 1 óra áthidalására alkalmas akkumulátorral HYBRYD – OWA SU AREA PLUS
	WIFI AP egység
	Mennyezeti LED fényforrással szerelt lámpatest IP20-as védettséggel, 1100lm SCHRACK – 65611T/B/W + 41030/B
	Mennyezeti LED fényforrással szerelt lámpatest IP20-as védettséggel, 2300lm SCHRACK – 65612T/B/W + 41030/B
L3 	Oldalfali, mennyezeti LED fényforrással szerelt lámpatest IP65-ös védettséggel, 960lm SCHRACK – 67282N/AN/W
	E7-es foglalattal szerelt hajólámpa, padlástér megvilágítására
	Fali 120°-os mozgásérzékelő SCHNEIDER ARGUS
	1P+N+PE 230V/16A dugalj, gyermekvédelemmel SCHNEIDER
	230V/10A súllyesztett váltókapcsoló SCHNEIDER
	230V/10A súllyesztett csillárkapcsoló SCHNEIDER
	230V/10A, I.S, súlly. világítási kapcsoló SCHNEIDER
	Mozgás érzékelő, riasztó rendszerhez
	Riasztó tasztaura
	Kültéri hang és fényjelző

A terv szerzői jogvédelem oltalma alatt áll. Részleteiben vagy egészében történő jogosulatlan felhasználása tilos.				
04		Megbízó	JASSÓ Építésműhely Kft. cím: H-2000 Szentendre, Aradi u. 10. tel: (+36 30) 982 77 31 e-mail: info@jassomuhely.hu web: www.jassomuhely.hu	
03				
02				
01				
projekt neve	Népművészetek Háza H-2000 Szentendre, Rákóczi utca 1. hrsz.: 2317	tervező	Benke Szilveszter VT (VN)-13-2177	
rajz	Jelmagyarázat			
tervező	Benke Szilveszter VT (VN)-13-2177		tervtypus: REKONSTRUKCIÓS TERV	rajzszám:
			lépték: M = 1:50	V(k)S-01
			dátum: 2018. 03. 13.	
			papírméret:	

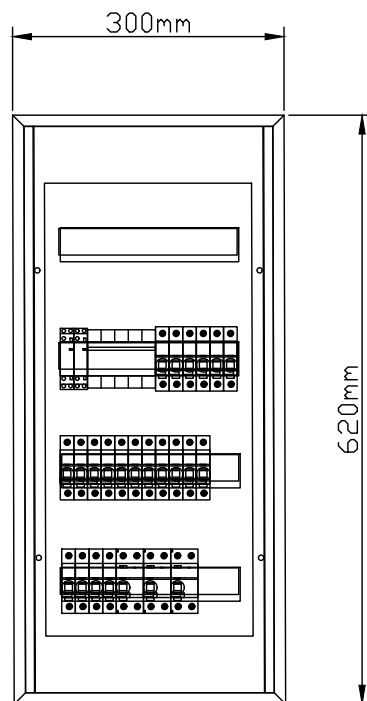

E1 JELÜ ELOSZTÓ

Acéllemez szekrény, zárható ajtóval, szekrényben elhelyezve, IP30 védettséggel.

SHRACK – BK sorozat acél ajtóval

Szerelési magasság: +1,5m

Elhelyezés: Pinceszint

Felső betáplálás, felső leágazások.

Feliratozás az egyvonalas rajz szerint.


$U_n = 3 \times 400V/50Hz$, $I_n = 40A$, $I_z = 10kA$

Érintésvédelem TN–S + EPH

Készül: 1db


Módosítások		Dátum
03		
02		
01		

Épületvillamosság Benke Szilveszter VT(N)–13–2177 tel: +36–20–327–9838, e: iroda@w9kft.hu	Megbízó JASSÓ Építésműhely Kft. cím: H–2000 Szentendre, Aradi u. 10. tel: (+36 30) 982 77 31	Projekt neve Népművészetek Háza H–2000 Szentendre, Rákóczi utca 1. hrsz.: 2317	Megnevezés E1 jelű elosztószekrény terve	Tervező Benke Szilveszter VT(N)–13–2177	Dátum 2018.03.13.	Tervtípus KIVITELI
				Rajzszám V(k)–E–01/00	Össz oldal 4	Oldal 1

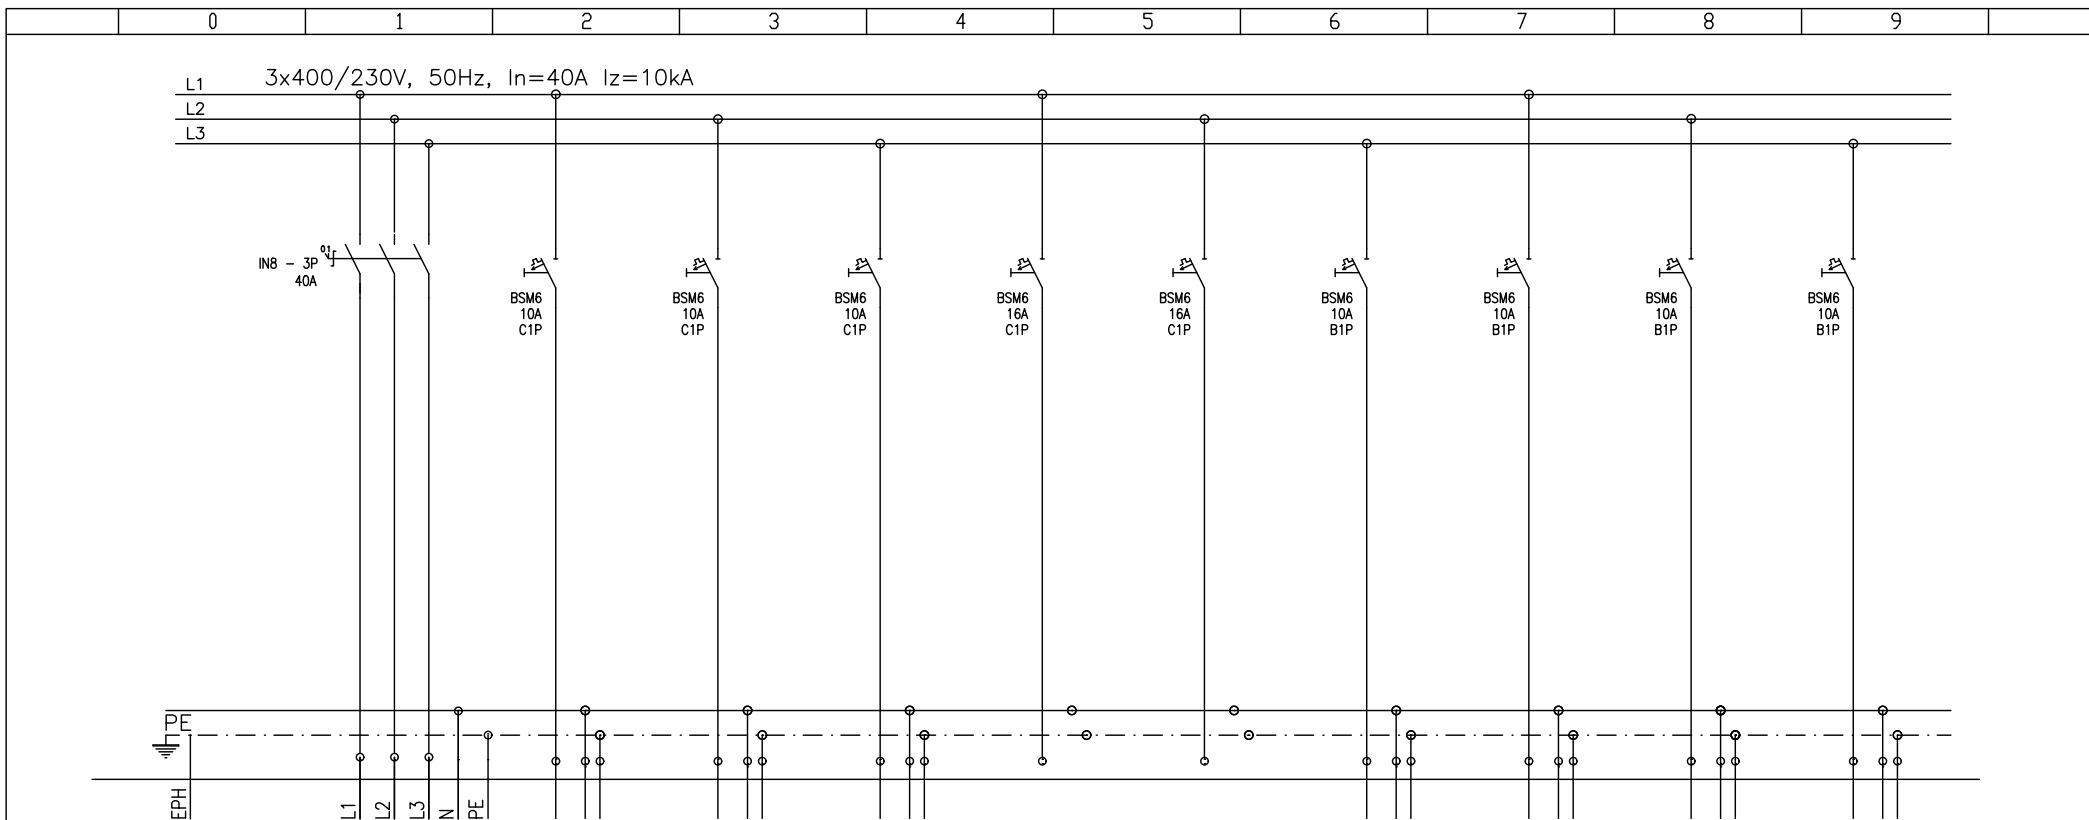

Leágazás száma	00	01	1	2	3	4	11	12	13	14
Megnevezés	Betáplálás épület főelosztótól	Biztonsági világítás .	Riasztó központ .	Router .	Tartalék .	Tartalék .	Pincszint világítás .	Földszint világítás .	Földszint világítás .	Padlástér világítás .
Pbe/Pei [kW]	14/9,0	0,1	0,1	0,1	.	.	0,3	0,8	0,3	0,1
Kábel [mm ²]	Meglévő	3x1,5mm2	3x1,5 mm2	3x1,5 mm2	.	.	3x1,5 mm2	3x1,5 mm2	3x1,5 mm2	3x1,5 mm2
Kábel típus	megmaradó	NYM-J	NYM-J	NYM-J	.	.	NYM-J	NYM-J	NYM-J	NYM-J
Kábel jele										

Épületvillamosság Benke Szilveszter VT(N)-13-2177 tel: +36-20-327-9838, e: iroda@w9kft.hu	Megbízó JASSÓ Építésműhely Kft. cím: H-2000 Szentendre, Aradi u. 10. tel: (+36 30) 982 77 31	Projekt neve Népművészetek Háza H-2000 Szentendre, Rákóczi utca 1. hrsz.: 2317	Megnevezés E1 jelű elosztószekrény terve	Tervező Benke Szilveszter VT(N)-13-2177	Dátum 2018.03.13.	Tervtípus KIVITELI
					Rajzszám V(k)-E-01/00	Össz oldal 4 Oldal 2

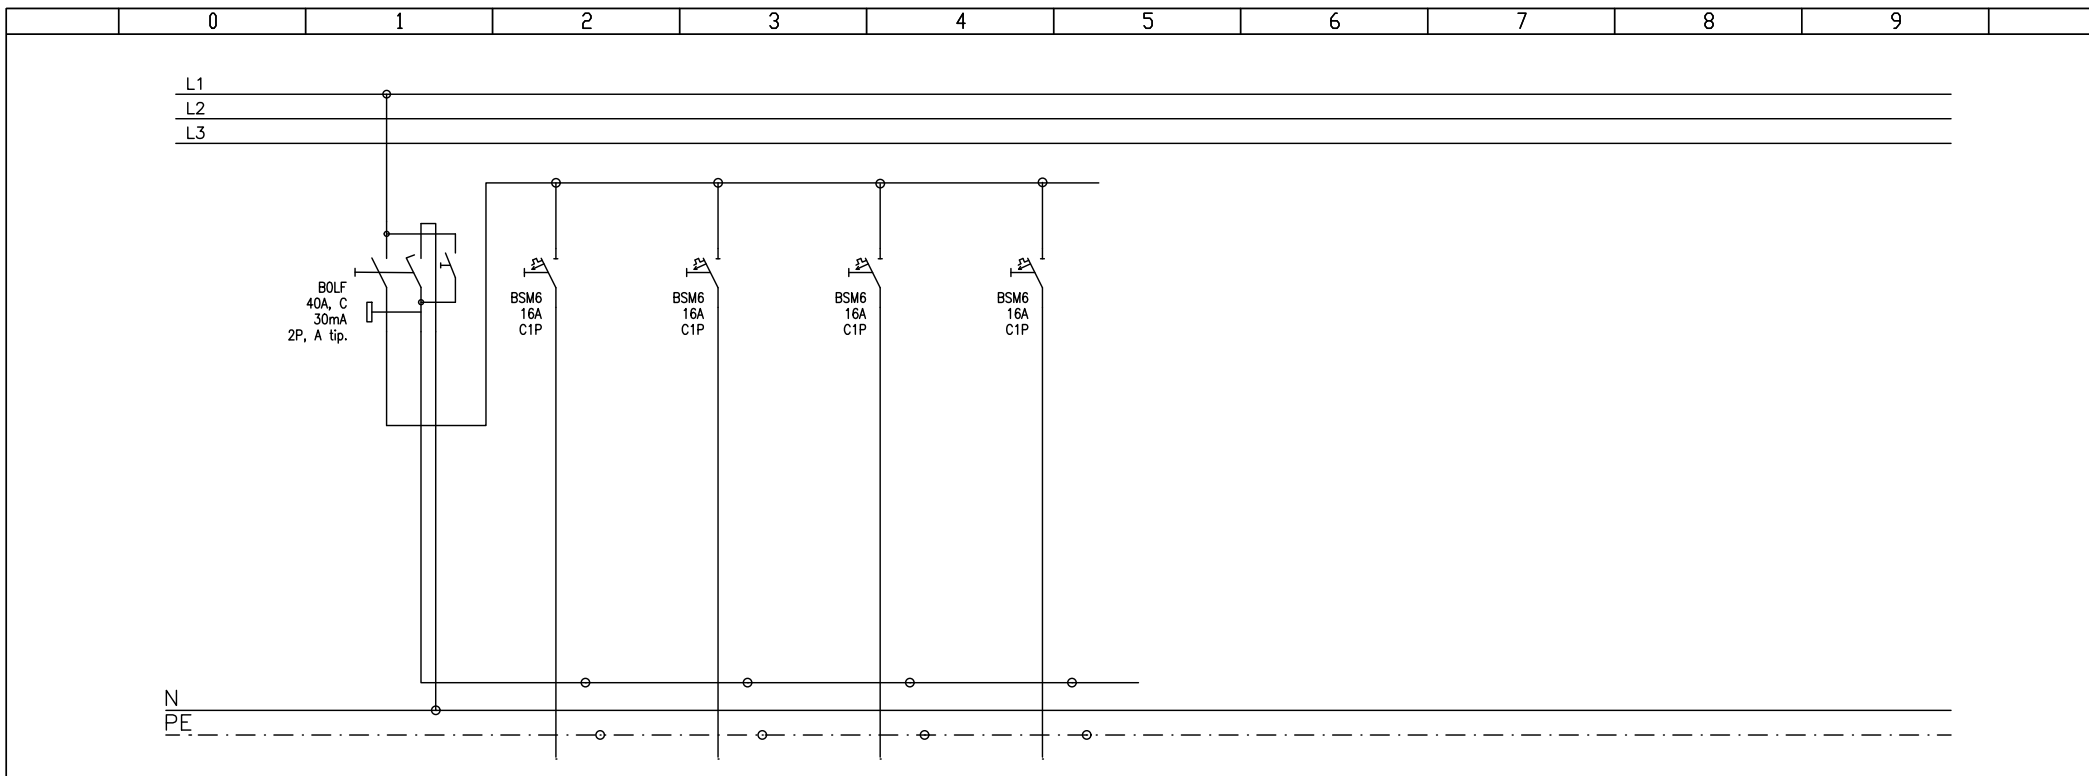

Leágazás száma		29	30	31	32					
Megnevezés		Földszint mosdó dugalj	Tartalék :	Tartalék :	Tartalék :					
P _{be} /P _{ei} [kW]		1,5	.	.	.					
Kábel [mm ²]		3x2,5mm ²	.	.	.					
Kábel típus		NYM-J	.	.	.					
Kábel jele										

Épület villamosság Benke Szilveszter VT(N)-13-2177 tel: +36-20-327-9838, e: iroda@w9kft.hu	Megbízó JASSÓ Építésműhely Kft. cím: H-2000 Szentendre, Aradi u. 10. tel: (+36 30) 982 77 31	Projekt neve Népművészetek Háza H-2000 Szentendre, Rákóczi utca 1. hrsz.: 2317	Megnevezés E1 jelű elosztószekrény terve	Tervező Benke Szilveszter VT(N)-13-2177	Dátum 2018.03.13.	Tervtípus KIVITELI
						Rajtszám V(k)-E-01/00