




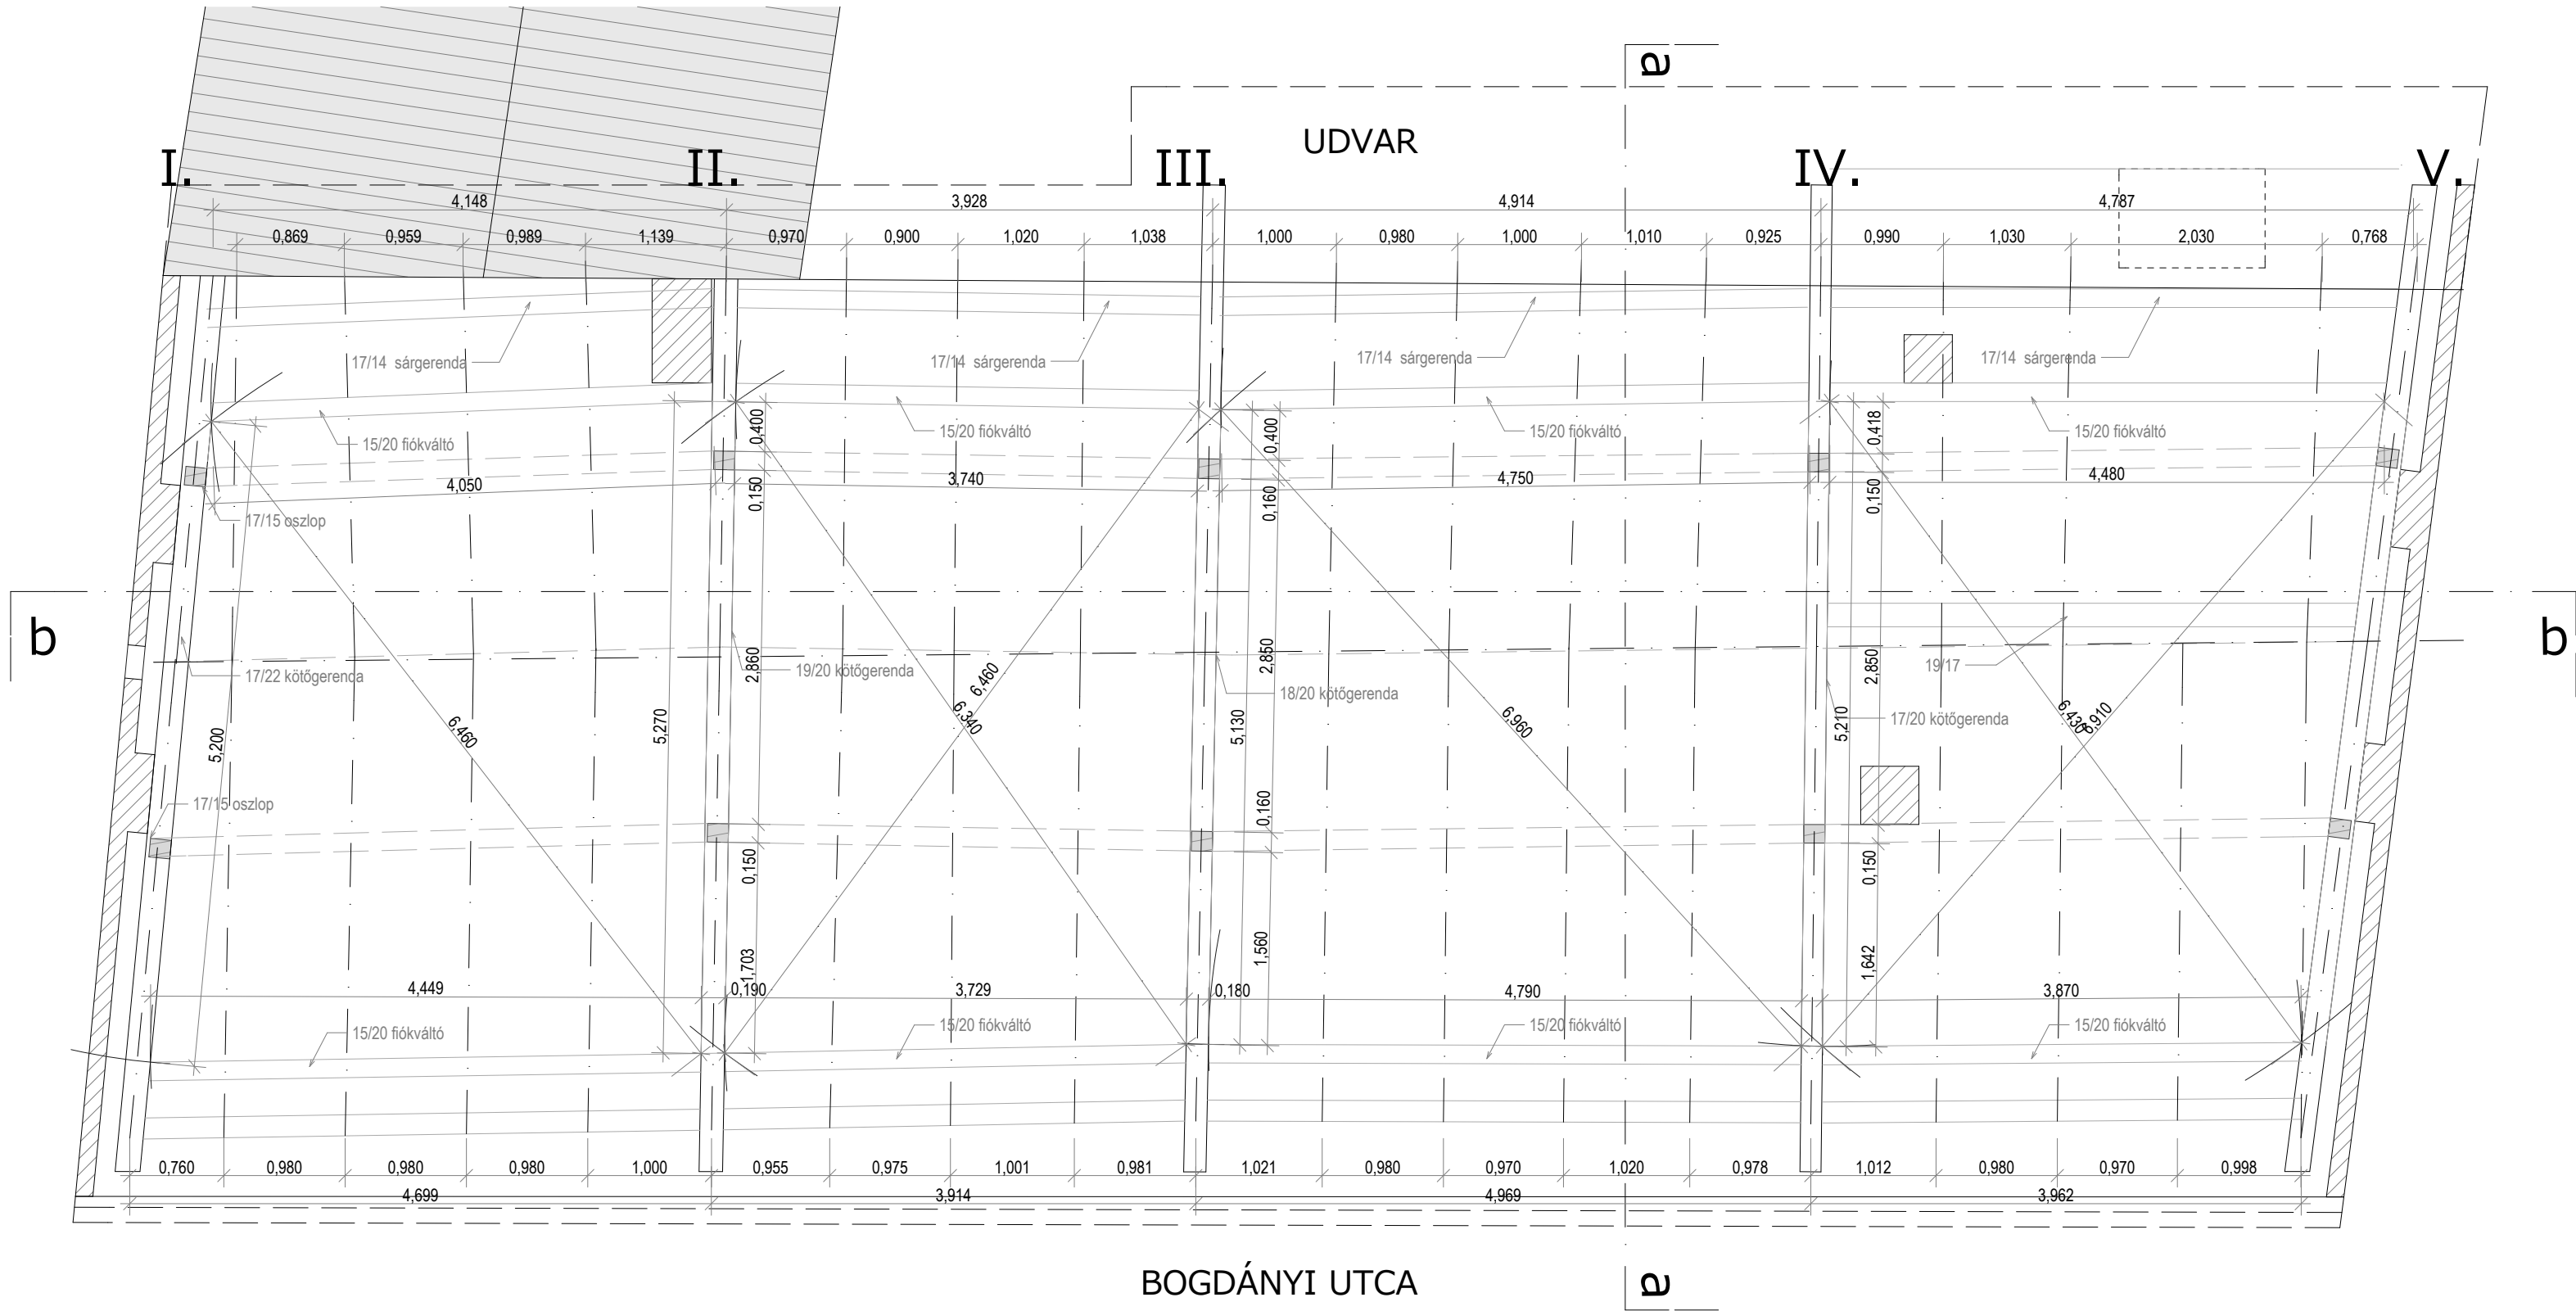

a-a metszet

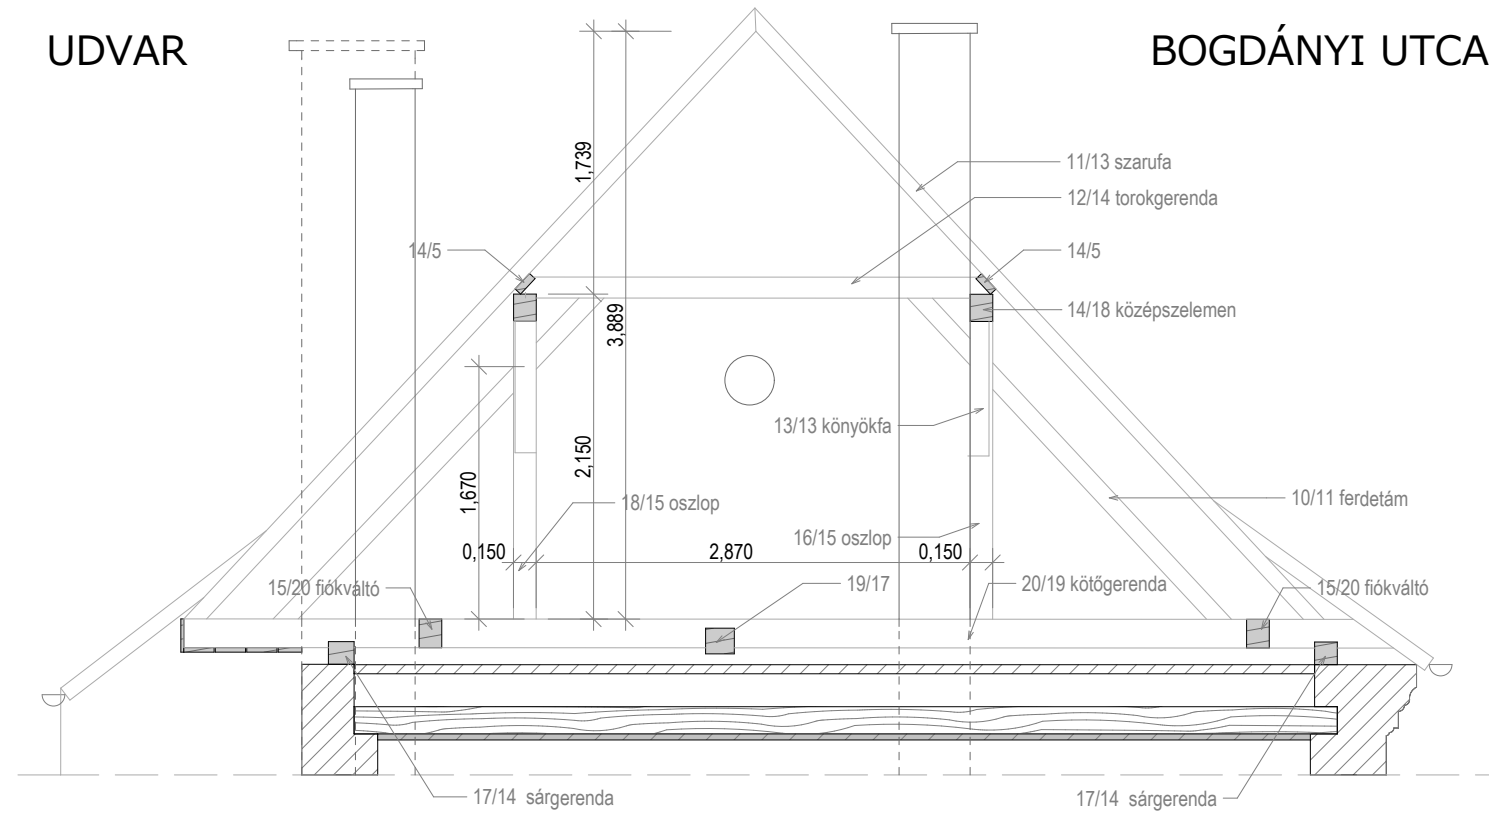

b-b metszet

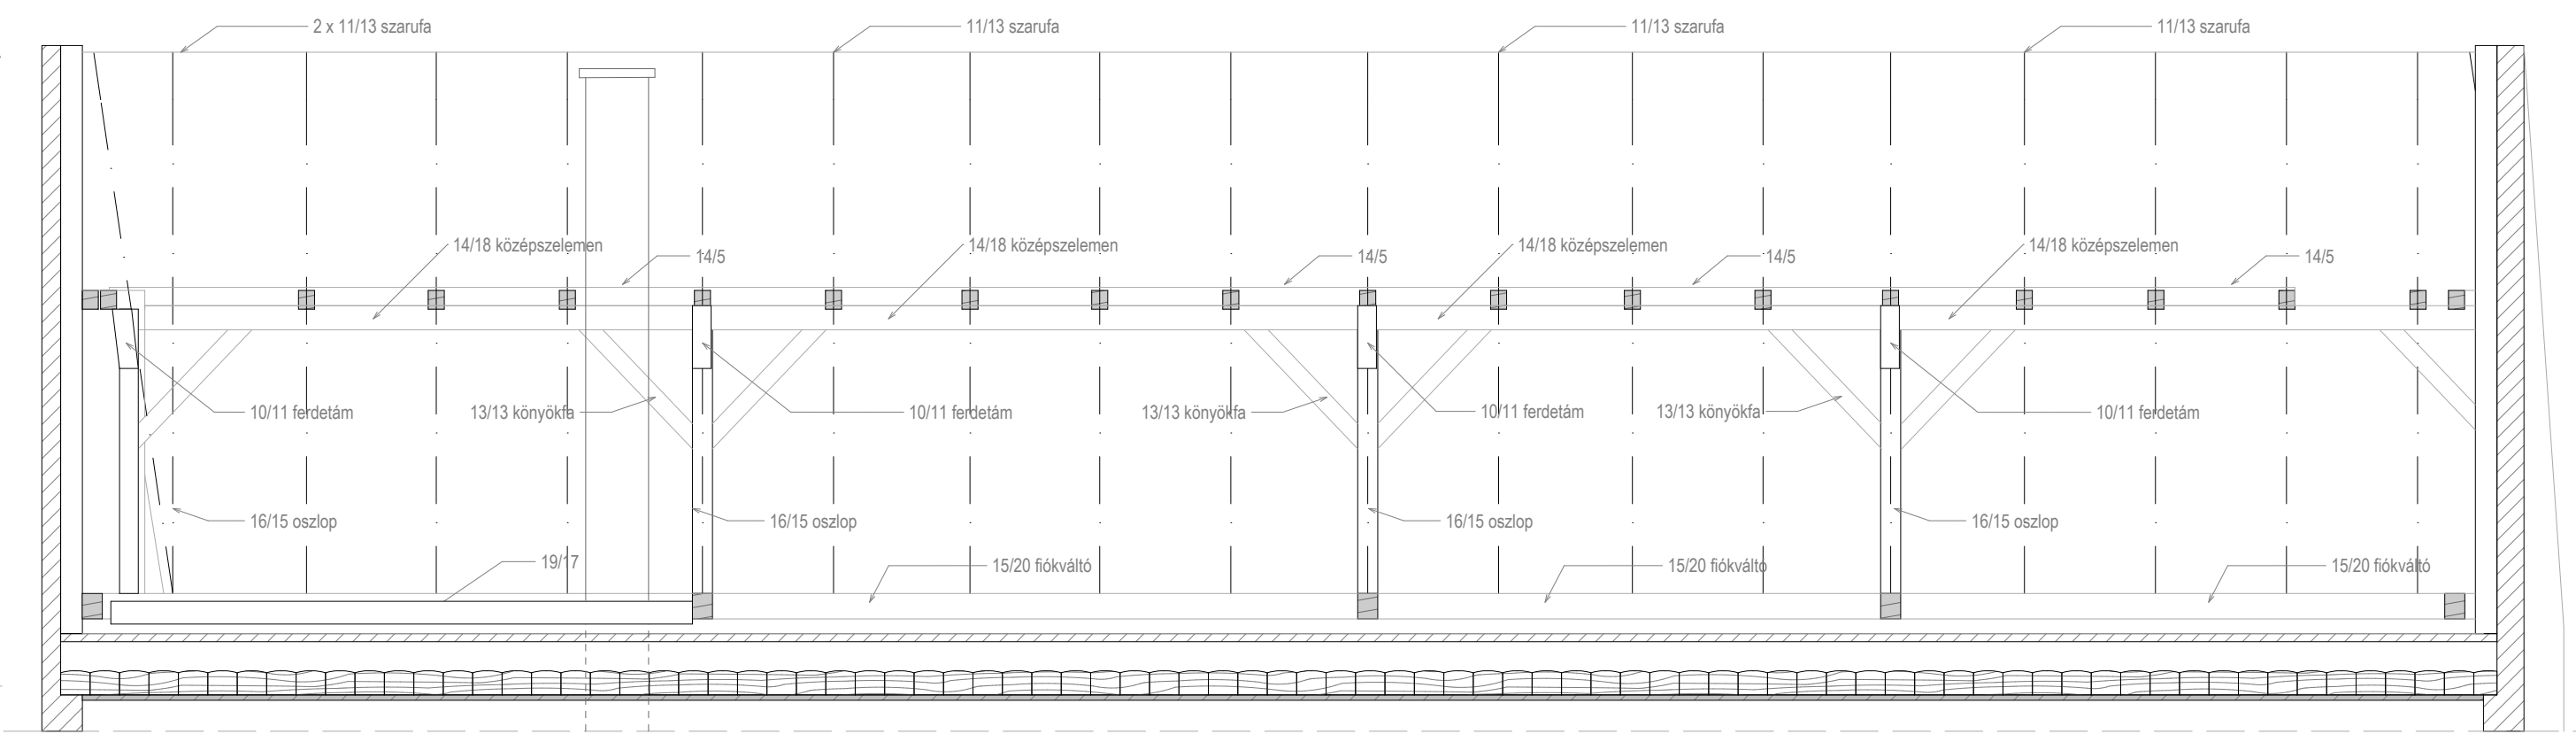

Munka neve:	Szentendre, Bogdányi u. 41. lakóépület homlokzat és tető felújítási terv	Építésszervező:	Budapesti Építőművészeti Műhely Kft.
Tervfajta:	Engedélyezési terv	Építész:	Dévényi Tamás okl. építésszermnök E1 01- 0067/12
Cím:	Szentendre, Bogdányi utca 41. Hrsz:1926/1	Építész:	Valkai Csaba okl. építésszermnök E13-1328
Rajz neve:	Fedélszék Meglévő állapot	Építész:	Polyák Beáta okl. építésszermnök
Lépték:	ME02	Építész:	Hutter Franciska építésszermnök
Dátum:	2018.02.28	Építész:	K3 UNIO Kft.
Építető:	Szentendre Város Önkormányzata	Építész:	Kolozs Gergely okl. építőmérnök
Generáltervező:	Budapesti Építőművészeti Műhely Kft.	Építész:	T-T 13-13796 2000 Szentendre, Szentlászlói út 30.
	1073 Budapest, Erzsébet krt. 17. I/4.	Építész:	PVV Bitech Kft.
		Építész:	Rudolf János épületvillamossági tervező
		Építész:	VT-01-8947 1033 Budapest, Laktanya u. 2.
		Építész:	Reichenbergerné Golenár Ágnes
		Építész:	okl. faipari mérnök, faanyagvédelmi szakértő
		Építész:	01-2251 1048 Budapest, Csiksomlyó utca 3.