
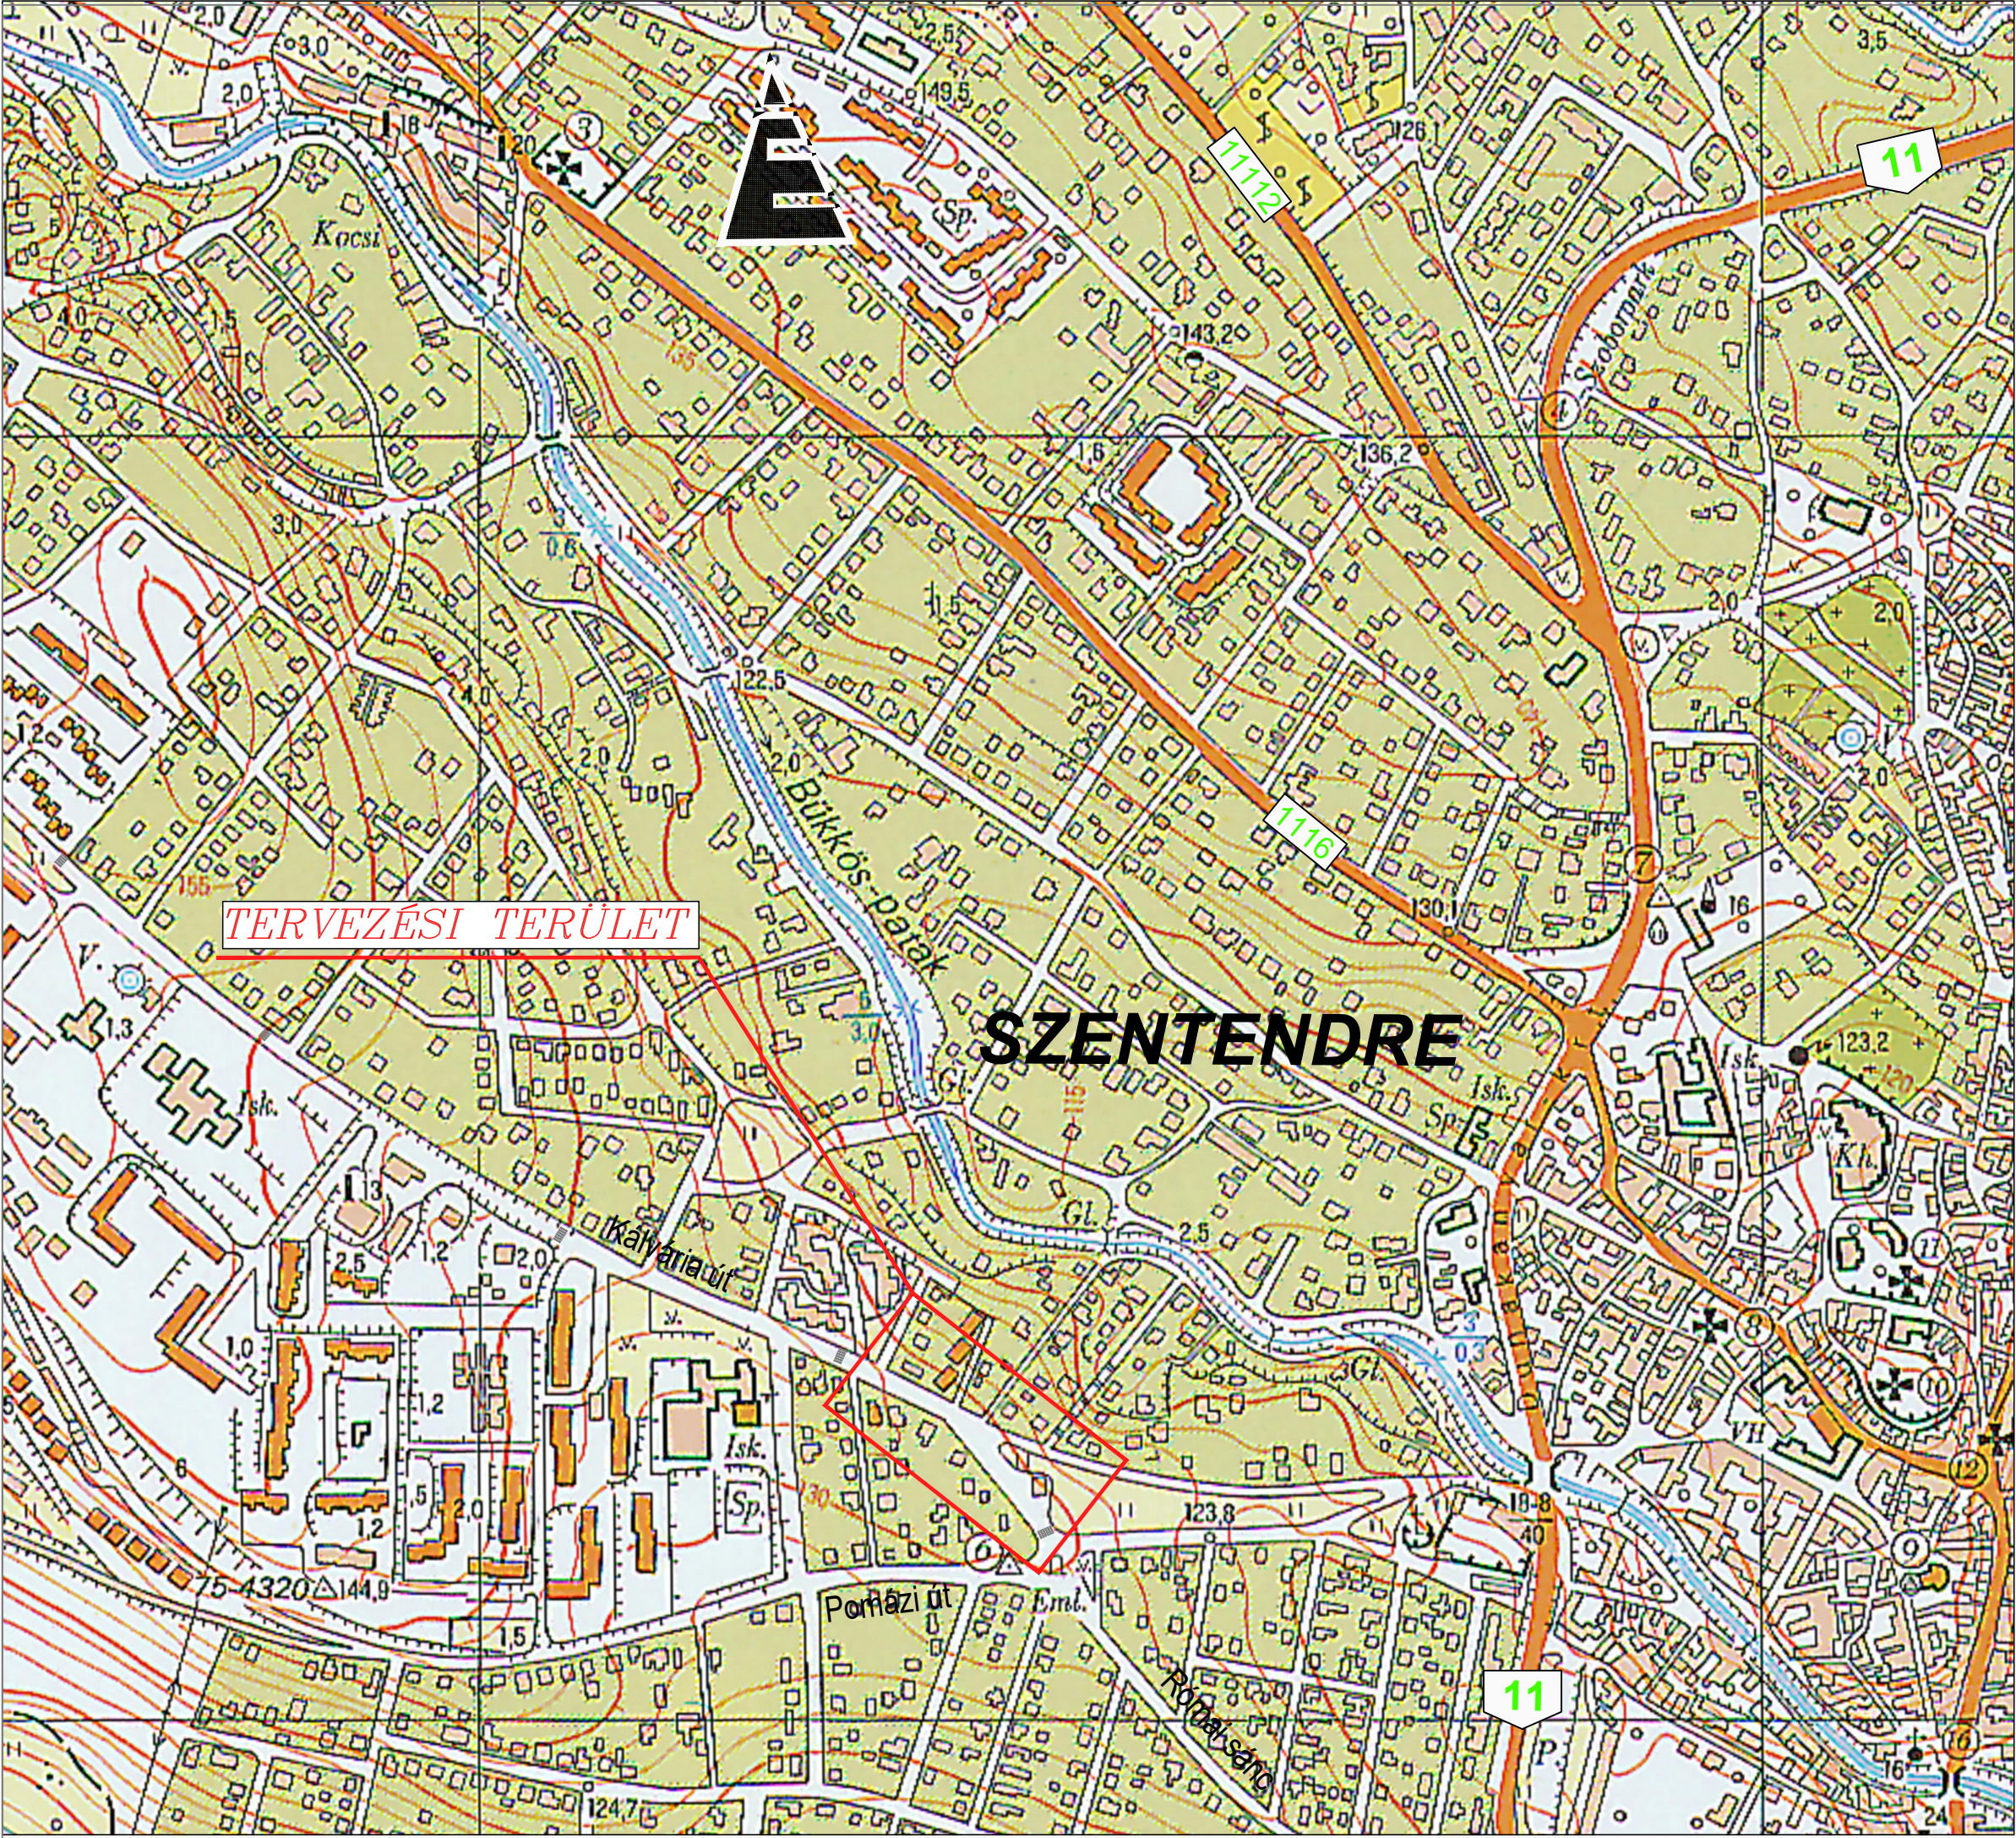


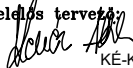

KIVITELI TERV

 GrafiTUS ÉPÍTŐIPARI ÉS SZOLGÁLTATÓ KFT. 2025 Visegrád, Fő u. 76. E-mail: grafitus@t-online.hu			
Megrendelő: Szentendre Város Önkormányzata 2000 Szentendre, Városház tér 3.			
Tárgy: Szentendre, Kálvária út Pomázi út - Bimbó utca közötti szakasz meglévő burkolat felújítása			
Szakág: ÚTÉPÍTÉS, FORGALOMTECHNIKA			
Rajz, munkarész megnevezése: Átnézeti helyszínrajz			
Feladós tervező:  Kenéz Attila KÉ-K, KÉ-KK 13-9703		Geodézia: PLAN-Etalon Mérnökiroda Kft.	
Tervszám: 83-18	Rajzszám: 2.	Lépték: 1:5.000	Dátum: 2018. 03.