


GEODÉZIAI FELMÉRÉS
1:100

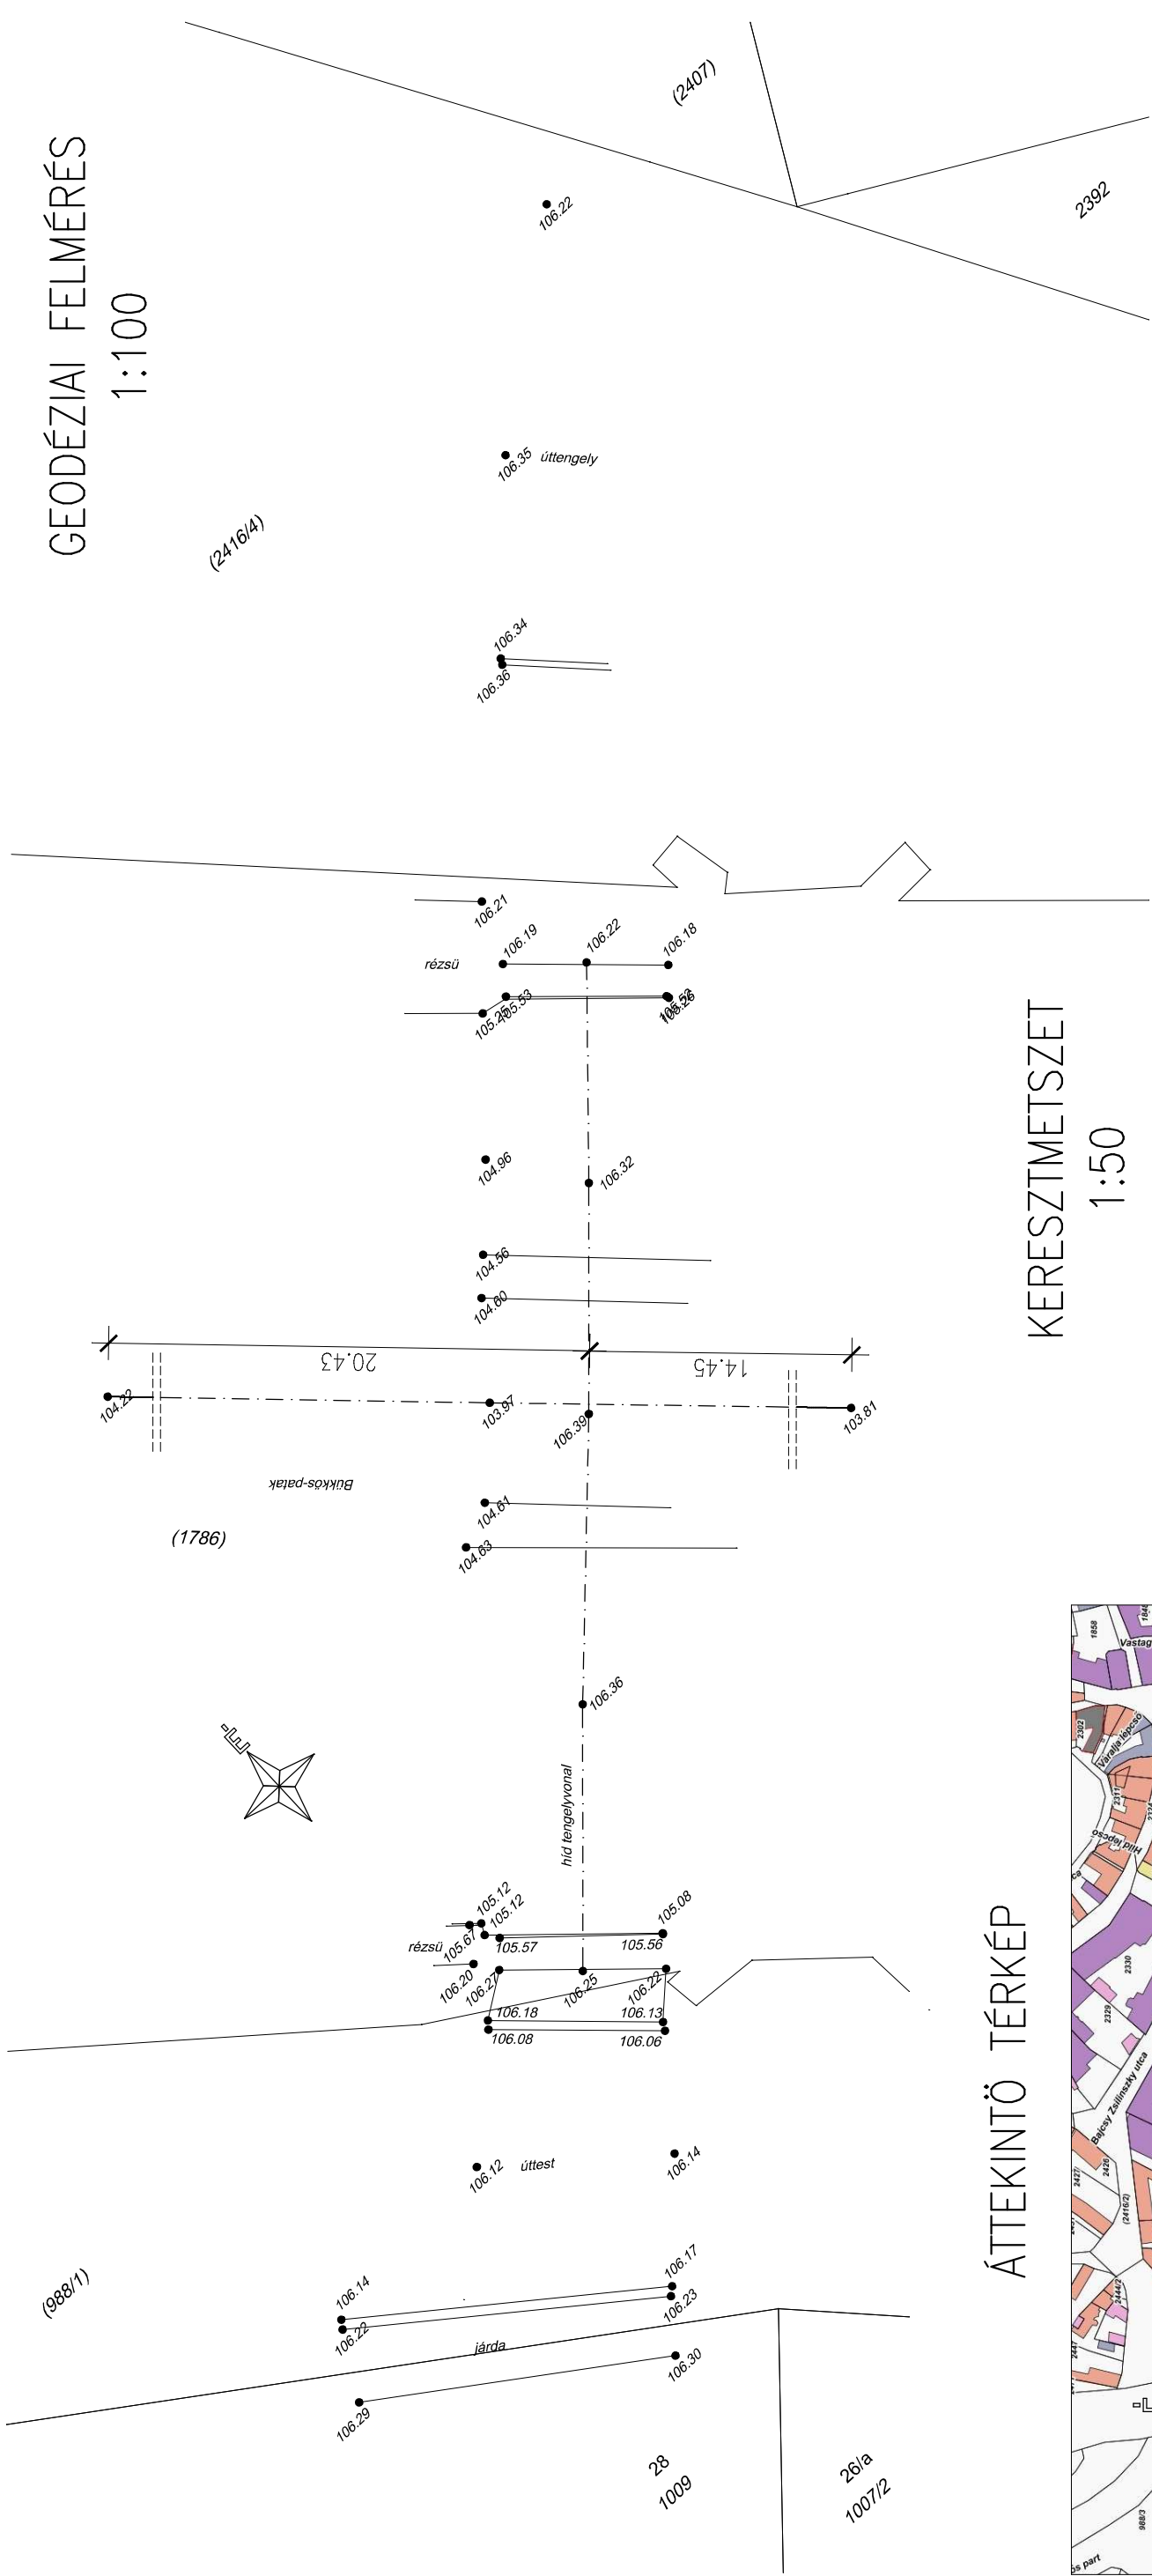



ÁTTEKINTŐ TÉRKÉP



KERESZTMETSZET

1:50

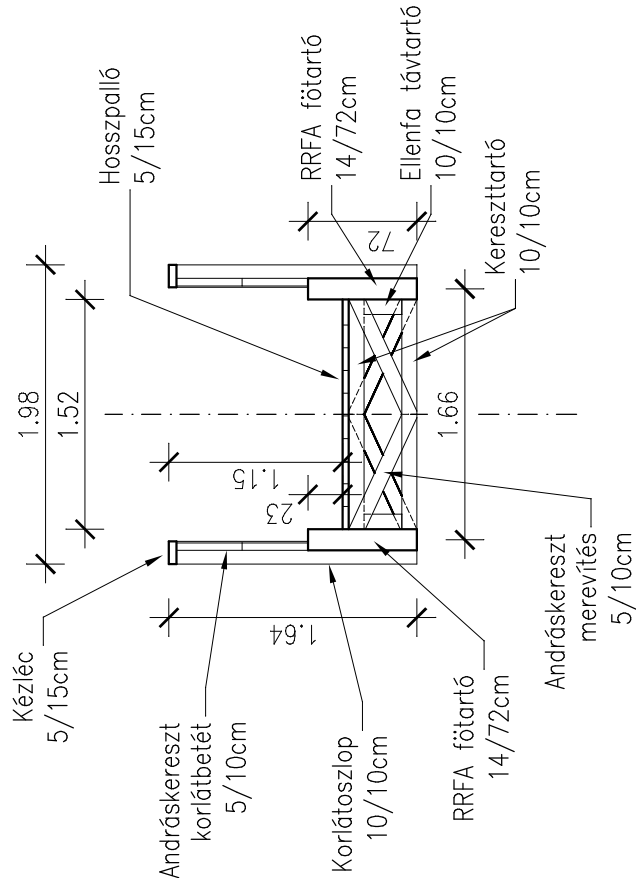

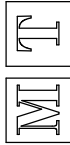Megbízó:			
Szentendre Város Önkormányzata 2000 Szentendre, Városház tér 3.			
Szakági tervező:  TH MMK12-0366		Tél.: 30/605-6901 E-mail: makai.hid@gmail.com Cím: 3100. Salgótarján, Gőrze utca 1.	
		Makai Tamás e.v.	
Tárgy: Szentendre, Kanonok utca folytatásában lévő Bükkös-patak híd felújítása			
Rajz megnevezése: ÁLTALÁNOS TERV			
Dátum: 2018. január hó	Méretarány: 1:50 ; 1:100	Rajzszám: 02.	