


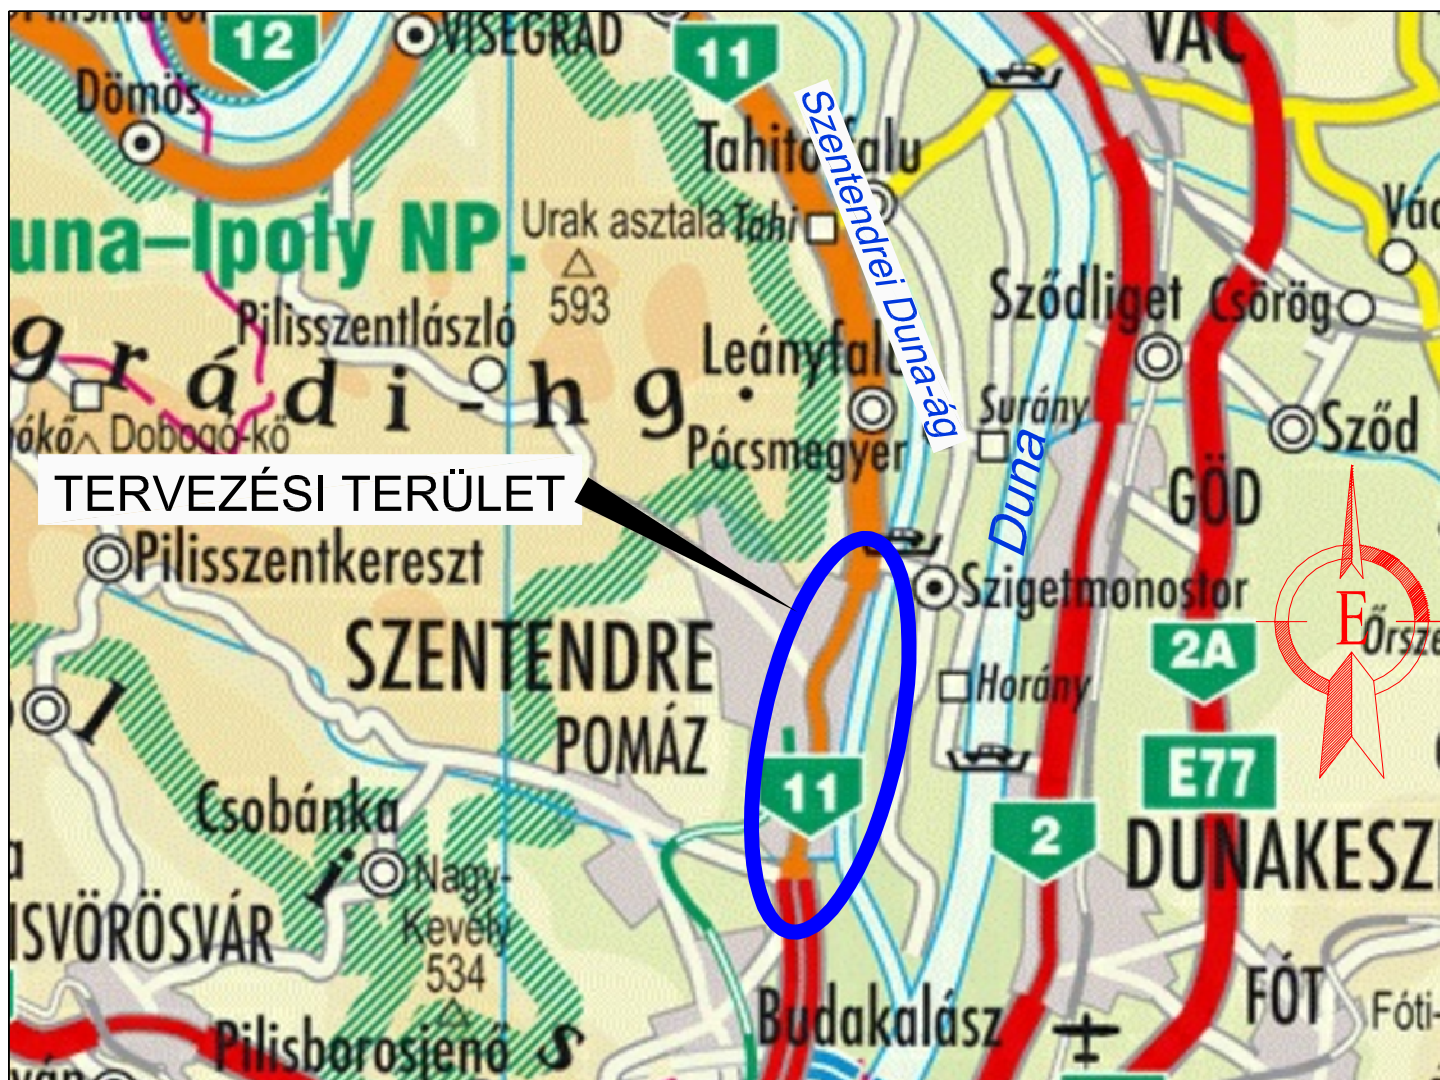

MEGJEGYZÉS:

A terv a Magyar Közút NZrt. közútkezelői hozzájárulása, a Közlekedésfejlesztési Koordinációs Központ által előírt fedvénytervi módosítások, valamint az eredeti és fedvénytervi teranyagokhoz készített "Közúti biztonsági audit jelentés" alapján készült.

TANDEM MÉRNÖKIRODA KFT.

Iroda: 1033 Bp., Polgár u. 12. Postacím: 1300 Pf.: 4
Tel.: [1] 368-8343; [1] 368-9063
e-mail: pej.kalman@tandemkft.hu
web: www.tandemkft.hu



ISO 9001:2001
503/0919(1)-850(1)

Mebízó: Szentendre Város Önkormányzata (2000 Szentendre, Városház tér 3.)				Dátum: 2017. június hó
Mebízás tárgya: Szentendre, 11. sz. főút belterületi szakaszán a biztonságos kerékpáros infrastruktúra kialakításának részletes vizsgálata, a biztonsági audit jegyzőkönyvében foglalt módosítások FORGALOMTECHNIKAI TERVE				Munkaszám: 903/2017.
				Rajzsám: F-1.1
Részművelet, rajz megnevezés: ÁTTEKINTŐ TÉRKÉP				Méretarány: M=1:100 000
Felelős tervező: Pej Kálmán KÉ-K/01-5207	Tervező: Ozsváth György KÉ-K/13-11403	Tervező: Hegyi Dániel okl. építőmérnök	Belső ellenőr: Pej Kálmán KÉ-K/01-5207	Kiadva: 2017. június