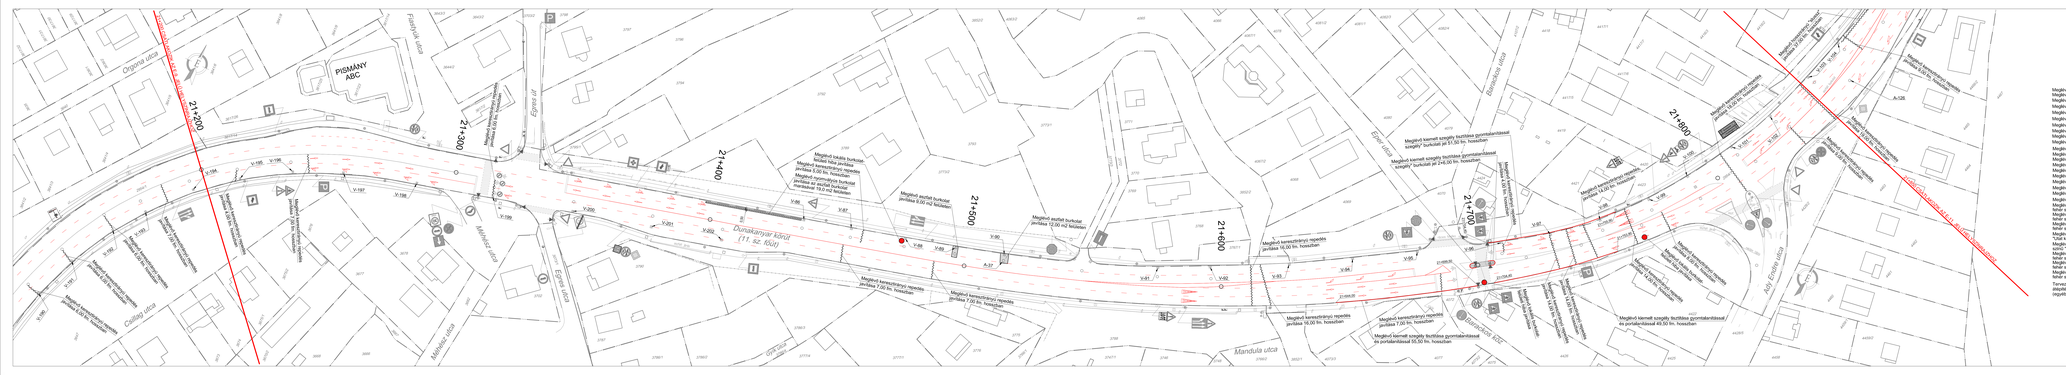

21+200 CSATLAKOZIK AZ E-9. JELŰ HELYSZÍNRAJZHOZ
21+200
21+300
21+400
21+500
21+600
21+700
21+800
21+850 CSATLAKOZIK AZ E-11. JELŰ HELYSZÍNRAJZHOZ
Orgona utca
Fiastyúk utca
PISMÁNY ABC
Egres út
Eper utca
Barackos utca
Csillag utca
Méhész utca
Egres utca
Gyík utca
Mandula utca
Barackos köz
Ady Endre utca
Dunakanyar körút (11. sz. főút)
Meglévő keresztirányú repedés javítása 6,00 fm. hosszban
Meglévő lokális burkolat-felületi hiba javítása
Meglévő keresztirányú repedés javítása 5,00 fm. hosszban
Meglévő nyomvályús burkolat javítása az aszfalt burkolat marásával 19,0 m2 felületen
Meglévő aszfalt burkolat javítása 9,00 m2 felületen
Meglévő aszfalt burkolat javítása 12,00 m2 felületen
Meglévő keresztirányú repedés javítása 4,00 fm. hosszban
Meglévő keresztirányú repedés javítása 7,00 fm. hosszban
Meglévő keresztirányú repedés javítása 6,00 fm. hosszban
Meglévő keresztirányú repedés javítása 16,00 fm. hosszban
Meglévő kiemelt szegély tisztítása gyomtalanítással "szegély" burkolati jel 51,50 fm. hosszban
Meglévő kiemelt szegély tisztítása gyomtalanítással "szegély" burkolati jel 2×6,00 fm. hosszban
Meglévő kiemelt szegély tisztítása gyomtalanítással és portalanítással 55,50 fm. hosszban
Meglévő kiemelt szegély tisztítása gyomtalanítással és portalanítással 49,50 fm. hosszban
Meglévő keresztirányú repedés javítása 14,00 fm. hosszban
Meglévő keresztirányú repedés javítása 8,00 fm. hosszban
Meglévő keresztirányú repedés javítása 18,00 fm. hosszban
Meglévő hosszirányú "slussz" javítása 37,00 fm. hosszban
Meglévő keresztirányú repedés javítása 9,00 fm. hosszban
Meglévő keresztirányú repedés javítása 19,00 fm. hosszban
21+644,00
21+699,50
21+704,40
21+753,90
21+755,90
V-86
V-87
V-88
V-89
V-90
V-91
V-92
V-93
V-94
V-95
V-96
V-97
V-98
V-99
V-100
V-101
V-102
V-103
V-104
V-190
V-191
V-192
V-193
V-194
V-195
V-196
V-197
V-198
V-199
V-200
V-201
V-202
A-37
A-126

JELMAGYARÁZAT

Meglévő burkolatszél
Meglévő kiemelt szegély
Meglévő térkő burkolat
Meglévő árok
Meglévő rézsűvonal
Meglévő közúti vezetőkorlát
Meglévő kerítés
Meglévő csőáteresz
Meglévő kapubejáró
Meglévő lakóépület
Meglévő kilométer tábla — 17 km
Meglévő sövény
Meglévő fa
Meglévő kerek aknafedlap — A-1
Meglévő szögletes aknafedlap — A-2
Meglévő földalatti tűzcsap
Meglévő földfeletti tűzcsap
Meglévő vízelzáró szerelvény
Meglévő víznyelőakna — V-1
Meglévő gázelzáró szerelvény — G-1
Meglévő, megmaradó fehér színű "Terelővonal"
Meglévő, megmaradó fehér színű "Záróvonal"
Meglévő, megmaradó fehér színű "Irányjelző nyíl"
Meglévő, megmaradó sárga színű "Utat keresztező kerékpárút"
Meglévő, megmaradó fehér színű "STOP" burkolati jel — STOP
Meglévő, marással eltávolítandó fehér színű "Terelővonal"
Meglévő, marással eltávolítandó fehér színű "Záróvonal"
Meglévő, marással eltávolítandó fehér színű "Irányjelző nyíl"
Tervezett távlati csomópont átépítés beavatkozási területe (egyéb beruházás keretében)

Meglévő általános járműjelző (Ø 200)
Meglévő általános járműjelző (Ø 300)
Meglévő gyalogosjelző
Meglévő forgalomtechnikai akna
Meglévő vasbeton oszlop
Meglévő közvilágítási oszlop
Meglévő elektromos kábelszekrény
Meglévő fém tartóoszlop
Meglévő távközlési akna
Meglévő távközlési kábeljelző kő
Meglévő távközlési kábelszekrény
Meglévő telefonoszlop
Meglévő utcai szemetes
Meglévő jogi határvonal
Meglévő fekvéshatár
Meglévő helyrajzi szám — 8908/7
Meglévő utcanév — Liliom utca
Meglévő jelzőtábla
Meglévő, megmaradó fehér színű "Helyzetjelző vonal"
Meglévő, megmaradó fehér színű "Gyalogos-átkelőhely"
Meglévő, megmaradó sárga színű "Megállóhely" burkolati jel
Meglévő hossz-, vagy keresztirányú repedés
Meglévő nyomvályús burkolat
Meglévő, rossz állapotú burkolat
Meglévő lokális burkolatfelületi hiba — ●
Meglévő kiemelt szegély tisztítása

MEGJEGYZÉS:
- A terv a Magyar Közút NZrt. közútkezelői hozzájárulása, a Közlekedésfejlesztési Koordinációs Központ által előírt fedvénytervi módosítások, valamint az eredeti és fedvénytervi tervanyagokhoz készített "Közúti biztonsági audit jelentés" alapján készült.
- A meglévő víznyelők, aknák és gázelzárók állapotának felmérését és a javasolt beavatkozást a "Víznyelők, aknák és gázelzárók állapotvizsgálata" címe munkarész tartalmazza.

TANDEM MÉRNÖKIRODA KFT.
Iroda: 1033 Bp., Polgár u. 12. Postacím: 1300 Pf.: 4
Tel.: [1] 368-8343; [1] 368-9063
e-mail: pej.kalman@tandemkft.hu
web: www.tandemkft.hu

ISO 9001:2001
503/0919(1)-850(1)

Megbízó: Szentendre Város Önkormányzata (2000 Szentendre, Városház tér 3.)
Dátum: 2017. június hó

Megbízás tárgya: Szentendre, 11. sz. főút belterületi szakaszán a biztonságos kerékpáros infrastruktúra kialakításának részletes vizsgálata, a biztonsági audit jegyzőkönyvében foglalt módosítások
FORGALOMTECHNIKAI TERVE
Munkaszám: 903/2017.
Rajzszám: E-10.

Részművelet, rajz megnevezés:
ELŐKÉSZÍTŐ MUNKÁK HELYSZÍNRAJZA X.
(11. sz. főút 21+200 - 21+850 km szelvényei között)
Méretarány: M=1:500

Felelős tervező: Pej Kálmán KÉ-K/01-5207
Tervező: Ozsváth György KÉ-K/13-11403
Tervező: Hegyi Dániel okl. építőmérnök
Belső ellenőr: Pej Kálmán KÉ-K/01-5207
Kiadva: 2017. június

Ez a terv a TANDEM Mérnökiroda Kft. szellemi terméke.