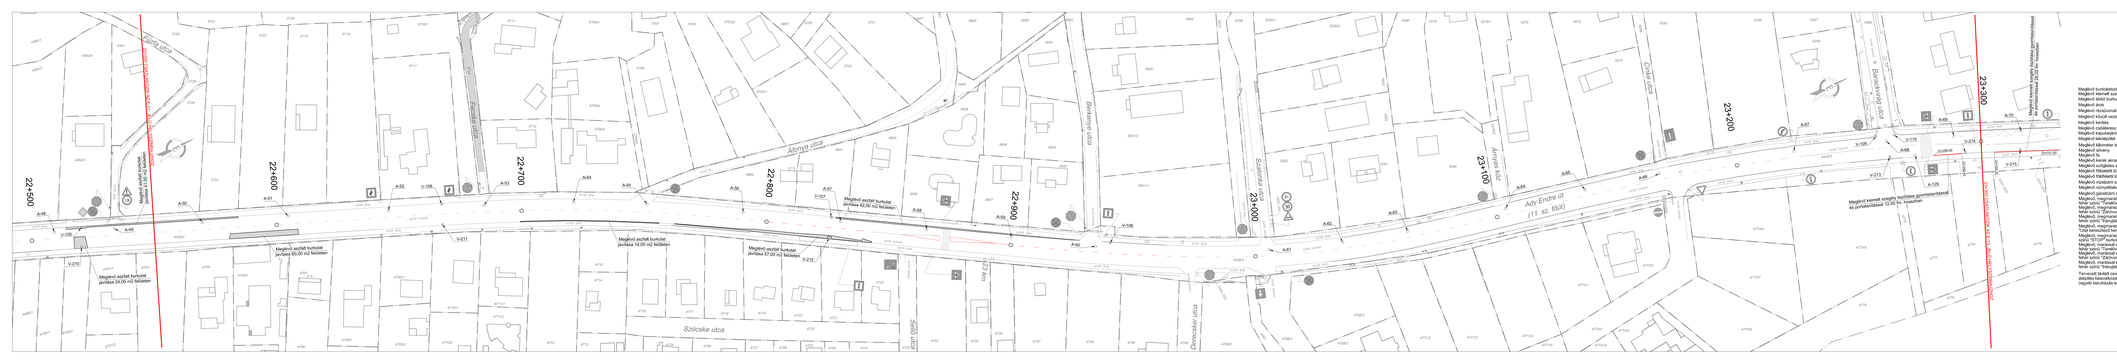

22+500
22+550 CSATLAKOZIK AZ E-11. JELŰ HELYSZÍNRAJZHOZ
22+600
22+700
22+800
22+900
23+000
23+100
23+200
23+300
23 km
23+280,40
23+292,40
23+305,30
23+331,30
23+300 CSATLAKOZIK AZ E-13. JELŰ HELYSZÍNRAJZHOZ
Fűzfa utca
Fecske utca
Áfonya utca
Berkenye utca
Szalonka utca
Árnyas köz
Cinke utca
Barackvirág utca
Ady Endre út
(11. sz. főút)
Szöcske utca
Sellő utca
Derecskei utca
aszfalt járda
aszfalt burkolat
zúzott kő
4428/3
Meglévő aszfalt burkolat javítása 41,00 m2 felületen
Meglévő aszfalt burkolat javítása 24,00 m2 felületen
Meglévő aszfalt burkolat javítása 60,00 m2 felületen
Meglévő aszfalt burkolat javítása 14,00 m2 felületen
Meglévő aszfalt burkolat javítása 57,00 m2 felületen
Meglévő aszfalt burkolat javítása 42,00 m2 felületen
Meglévő kiemelt szegély tisztítása gyomtalanítással és portalanítással 12,00 fm. hosszban
Meglévő kiemelt szegély tisztítása gyomtalanítással és portalanítással 26,00 fm. hosszban
A-48
A-49
A-50
A-51
A-52
A-53
A-54
A-55
A-56
A-57
A-58
A-59
A-60
A-61
A-62
A-63
A-64
A-65
A-66
A-67
A-68
A-69
A-70
A-129
V-105
V-106
V-107
V-108
V-109
V-110
V-210
V-211
V-212
V-213
V-214
V-215
STOP
1,5t
5t
30
4360/1
4362/2
4362/4
4361
4362/3
5726
5725
5724
5723
5721
5722
5720
5719
5718
5716/1
5717
5714
5711
5712
5709/3
5709/4
5709/5
5709/6
5707
5708
5704
5703/2
5703/1
5697
5700
5701
5702
5660
5661
5662
5691
5663
5665
5666
5664
5659
5655
5656
5654
5653
5657
5658
5652
5649
5650
5651/2
5651/1
5615
5258
5285/1
5285/2
5284
5283
5282
5281
5286
5279
5278/1
5278/2
5280
5275
5272
5273
5266
5250
5249
5247
5248
5086
4699/1
4700/1
4700/2
4701/1
4701/2
4703
4704
4705/1
4706
4707
4708/1
4709/1
4709/2
4710/1
4710/2
4711/1
4711/2
4712
4713
4714
4715
4716
4717
4718
4719
4720
4721
4722
4723
4724
4726
4727
4728
4729
4730
4731
4732
4733
4735
4736
4737
4738
4748
4749
4750/1
4750/2
4767
4768/1
4768/2
4768/3
4770
4771/1
4771/2
4771/3
4771/4
4771/5
4773/1
4773/2
4773/3
4773/4
4773/5
4773/7
4773/8
4773/9
4773/10
4774
4775
4776
4777
4778
4779

JELMAGYARÁZAT

Meglévő burkolatszél
Meglévő kiemelt szegély
Meglévő térkő burkolat
Meglévő árok
Meglévő rézsűvonal
Meglévő közúti vezetőkorlát
Meglévő kerítés
Meglévő csőáteresz
Meglévő kapubejáró
Meglévő lakóépület
Meglévő kilométer tábla — 17 km
Meglévő sövény
Meglévő fa
Meglévő kerek aknafedlap — A-1
Meglévő szögletes aknafedlap — A-2
Meglévő földalatti tűzcsap
Meglévő földfeletti tűzcsap
Meglévő vízelzáró szerelvény
Meglévő víznyelőakna — V-1
Meglévő gázelzáró szerelvény — G-1
Meglévő, megmaradó fehér színű "Terelővonal"
Meglévő, megmaradó fehér színű "Záróvonal"
Meglévő, megmaradó fehér színű "Irányjelző nyíl"
Meglévő, megmaradó sárga színű "Utat keresztező kerékpárút"
Meglévő, megmaradó fehér színű "STOP" burkolati jel — STOP
Meglévő, marással eltávolítandó fehér színű "Terelővonal"
Meglévő, marással eltávolítandó fehér színű "Záróvonal"
Meglévő, marással eltávolítandó fehér színű "Irányjelző nyíl"
Tervezett távlati csomópont átépítés beavatkozási területe (egyéb beruházás keretében)

Meglévő általános járműjelző (Ø 200)
Meglévő általános járműjelző (Ø 300)
Meglévő gyalogosjelző
Meglévő forgalomtechnikai akna
Meglévő vasbeton oszlop
Meglévő közvilágítási oszlop
Meglévő elektromos kábelszekrény
Meglévő fém tartóoszlop
Meglévő távközlési akna
Meglévő távközlési kábeljelző kő
Meglévő távközlési kábelszekrény
Meglévő telefonoszlop
Meglévő utcai szemetes
Meglévő jogi határvonal
Meglévő fekvéshatár
Meglévő helyrajzi szám — 8908/7
Meglévő utcanév — *Liliom utca*
Meglévő jelzőtábla
Meglévő, megmaradó fehér színű "Helyzetjelző vonal"
Meglévő, megmaradó fehér színű "Gyalogos-átkelőhely"
Meglévő, megmaradó sárga színű "Megállóhely" burkolati jel
Meglévő hossz-, vagy kereszt-irányú repedés
Meglévő nyomvályús burkolat
Meglévő, rossz állapotú burkolat
Meglévő lokális burkolatfelületi hiba
Meglévő kiemelt szegély tisztítása

MEGJEGYZÉS:
- A terv a Magyar Közút NZrt. közútkezelői hozzájárulása, a Közlekedésfejlesztési Koordinációs Központ által előírt fedvénytervi módosítások, valamint az eredeti és fedvénytervi tervanyagokhoz készített "Közúti biztonsági audit jelentés" alapján készült.
- A meglévő víznyelők, aknák és gázelzárók állapotának felmérését és a javasolt beavatkozást a "Víznyelők, aknák és gázelzárók állapotvizsgálata" címe munkarész tartalmazza.

TANDEM MÉRNÖKIRODA KFT.
Iroda: 1033 Bp., Polgár u. 12. Postacím: 1300 Pf.: 4
Tel.: [1] 368-8343; [1] 368-9063
e-mail: pej.kalman@tandemkft.hu
web: www.tandemkft.hu

ISO 9001:2001
503/0919(1)-850(1)

Megbízó: Szentendre Város Önkormányzata (2000 Szentendre, Városház tér 3.)	Dátum: 2017. június hó
Megbízás tárgya: Szentendre, 11. sz. főút belterületi szakaszán a biztonságos kerékpáros infrastruktúra kialakításának részletes vizsgálata, a biztonsági audit jegyzőkönyvében foglalt módosítások FORGALOMTECHNIKAI TERVE	Munkaszám: 903/2017. Rajzszám: E-12.
Részművelet, rajz megnevezés: ELŐKÉSZÍTŐ MUNKÁK HELYSZÍNRAJZA XII. (11. sz. főút 22+550 - 23+300 km szelvényei között)	Méretarány: M=1:500

Felelős tervező:	Tervező:	Tervező:	Belső ellenőr:	Kiadva:
Pej Kálmán KÉ-K/01-5207	Ozsváth György KÉ-K/13-11403	Hegyi Dániel okl. építőmérnök	Pej Kálmán KÉ-K/01-5207	2017. június

Ez a terv a TANDEM Mérnökiroda Kft. szellemi terméke.