




Inter-Roda Kft.

Inter-Roda Mérnöki Tanácsadó Korlátolt Felelősségű Társaság
H - 1039 Budapest, Fodros utca 1.; 06-30/9313-632; info@inter-roda.eu

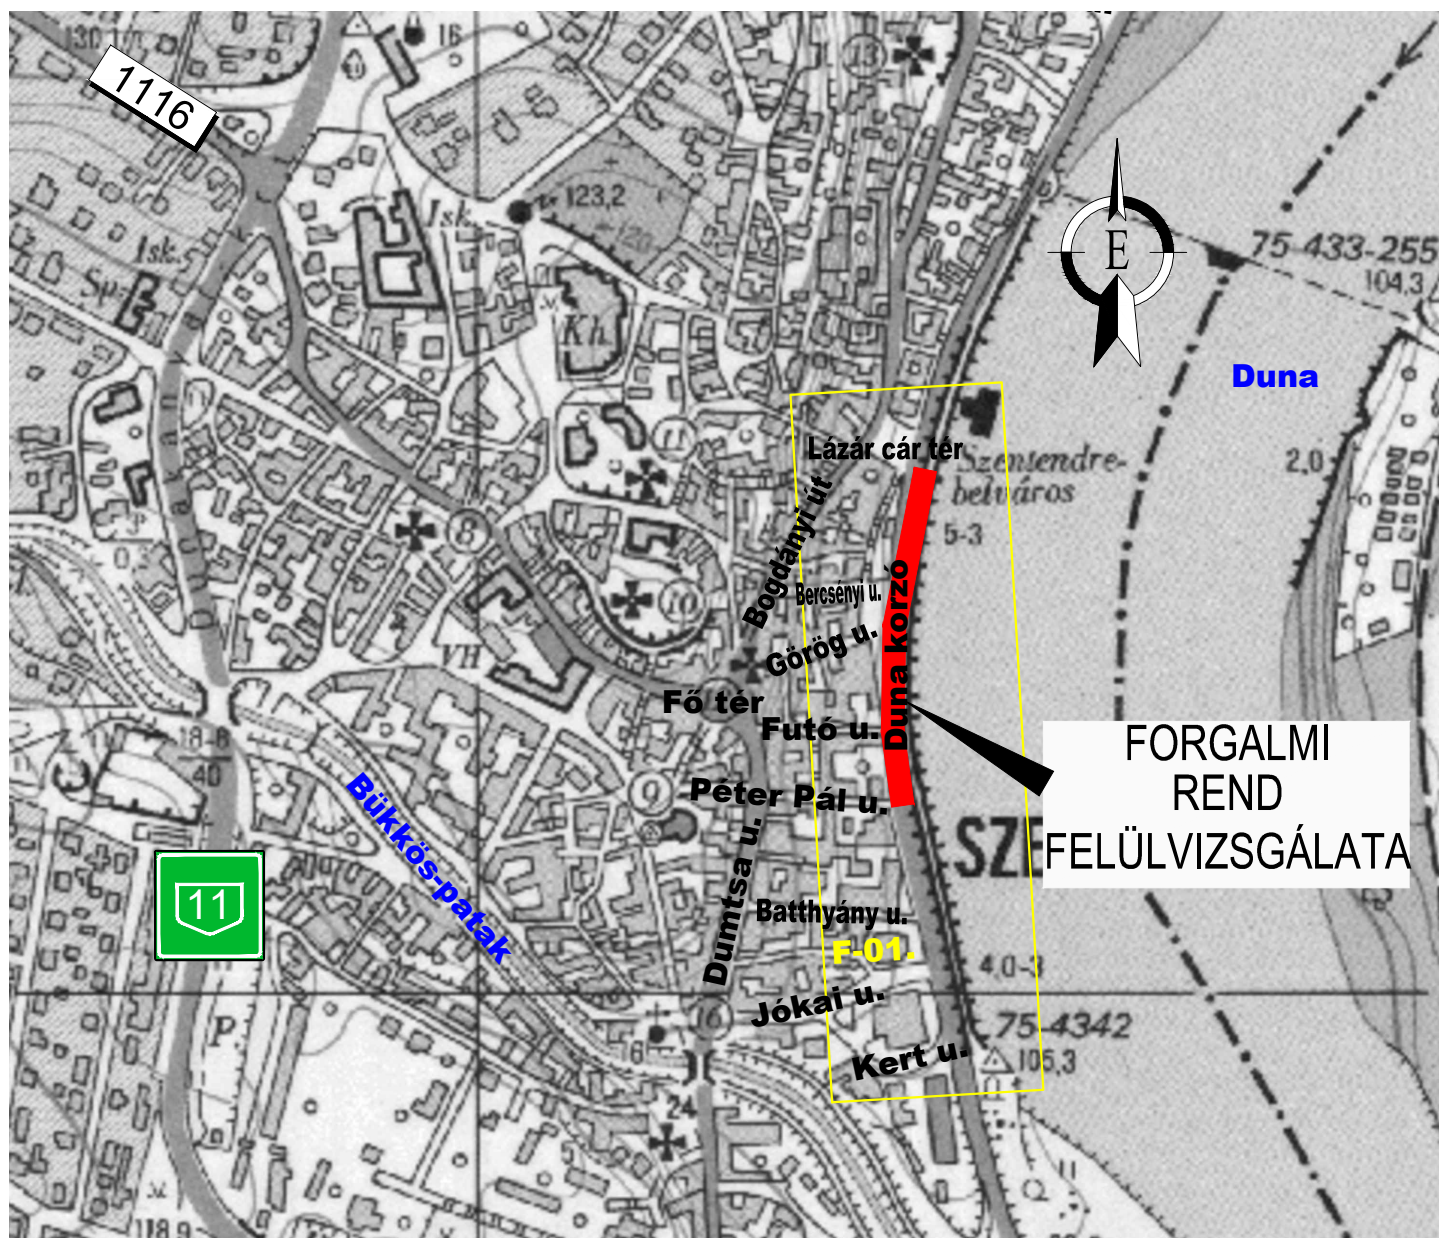

Megbízó:

SZENTENDRE VÁROS ÖNKORMÁNYZATA

2000 Szentendre, Városház tér 3.

Tárgy:

SZENTENDRE
Belváros Duna korzó
(Péter Pál utca - Lázár cár tér közötti szakasz)
forgalmi rend felülvizsgálata
FORGALOMTECHNIKAI TERVEZÉS
KIVITELI TERV

Dátum:

2020. 06. 24.

Tervszám:

2/2020.

Rajzszám:

F-01.

Verziószám:

01

Részművelet:

ÁTTEKINTŐ TÉRKÉP

Méretarány:

M= 1: 5.000

Kiadva:

2020. 06. 24.

Fájlnév:

Inter-Roda_Szentendre_Belvaros_Kiviteli_HR_ATTEKINTO.dwg

Felelős tervező:

Rozsiné Lukács Linda
Rozsiné Lukács Linda
MMK: 13-12321

Szakági tervező:

Ozsváth György
Ozsváth György e. v.
MMK: 13-11403

Szakági tervező:

Hegyi Dániel
Hegyi Dániel e. v.
MMK: 14-00869

Ügyvezető:

Rozsiné Lukács Linda
Rozsiné Lukács Linda
MMK: 13-12321

A TERV ÉS MUNKARÉSZEI A TERVEZŐ SZELLEMI TERMÉKE. A TERVEZŐ SZERZŐI JOGAINAK VÉDELME T JOGSZABÁLY BIZTOSÍTJA!