


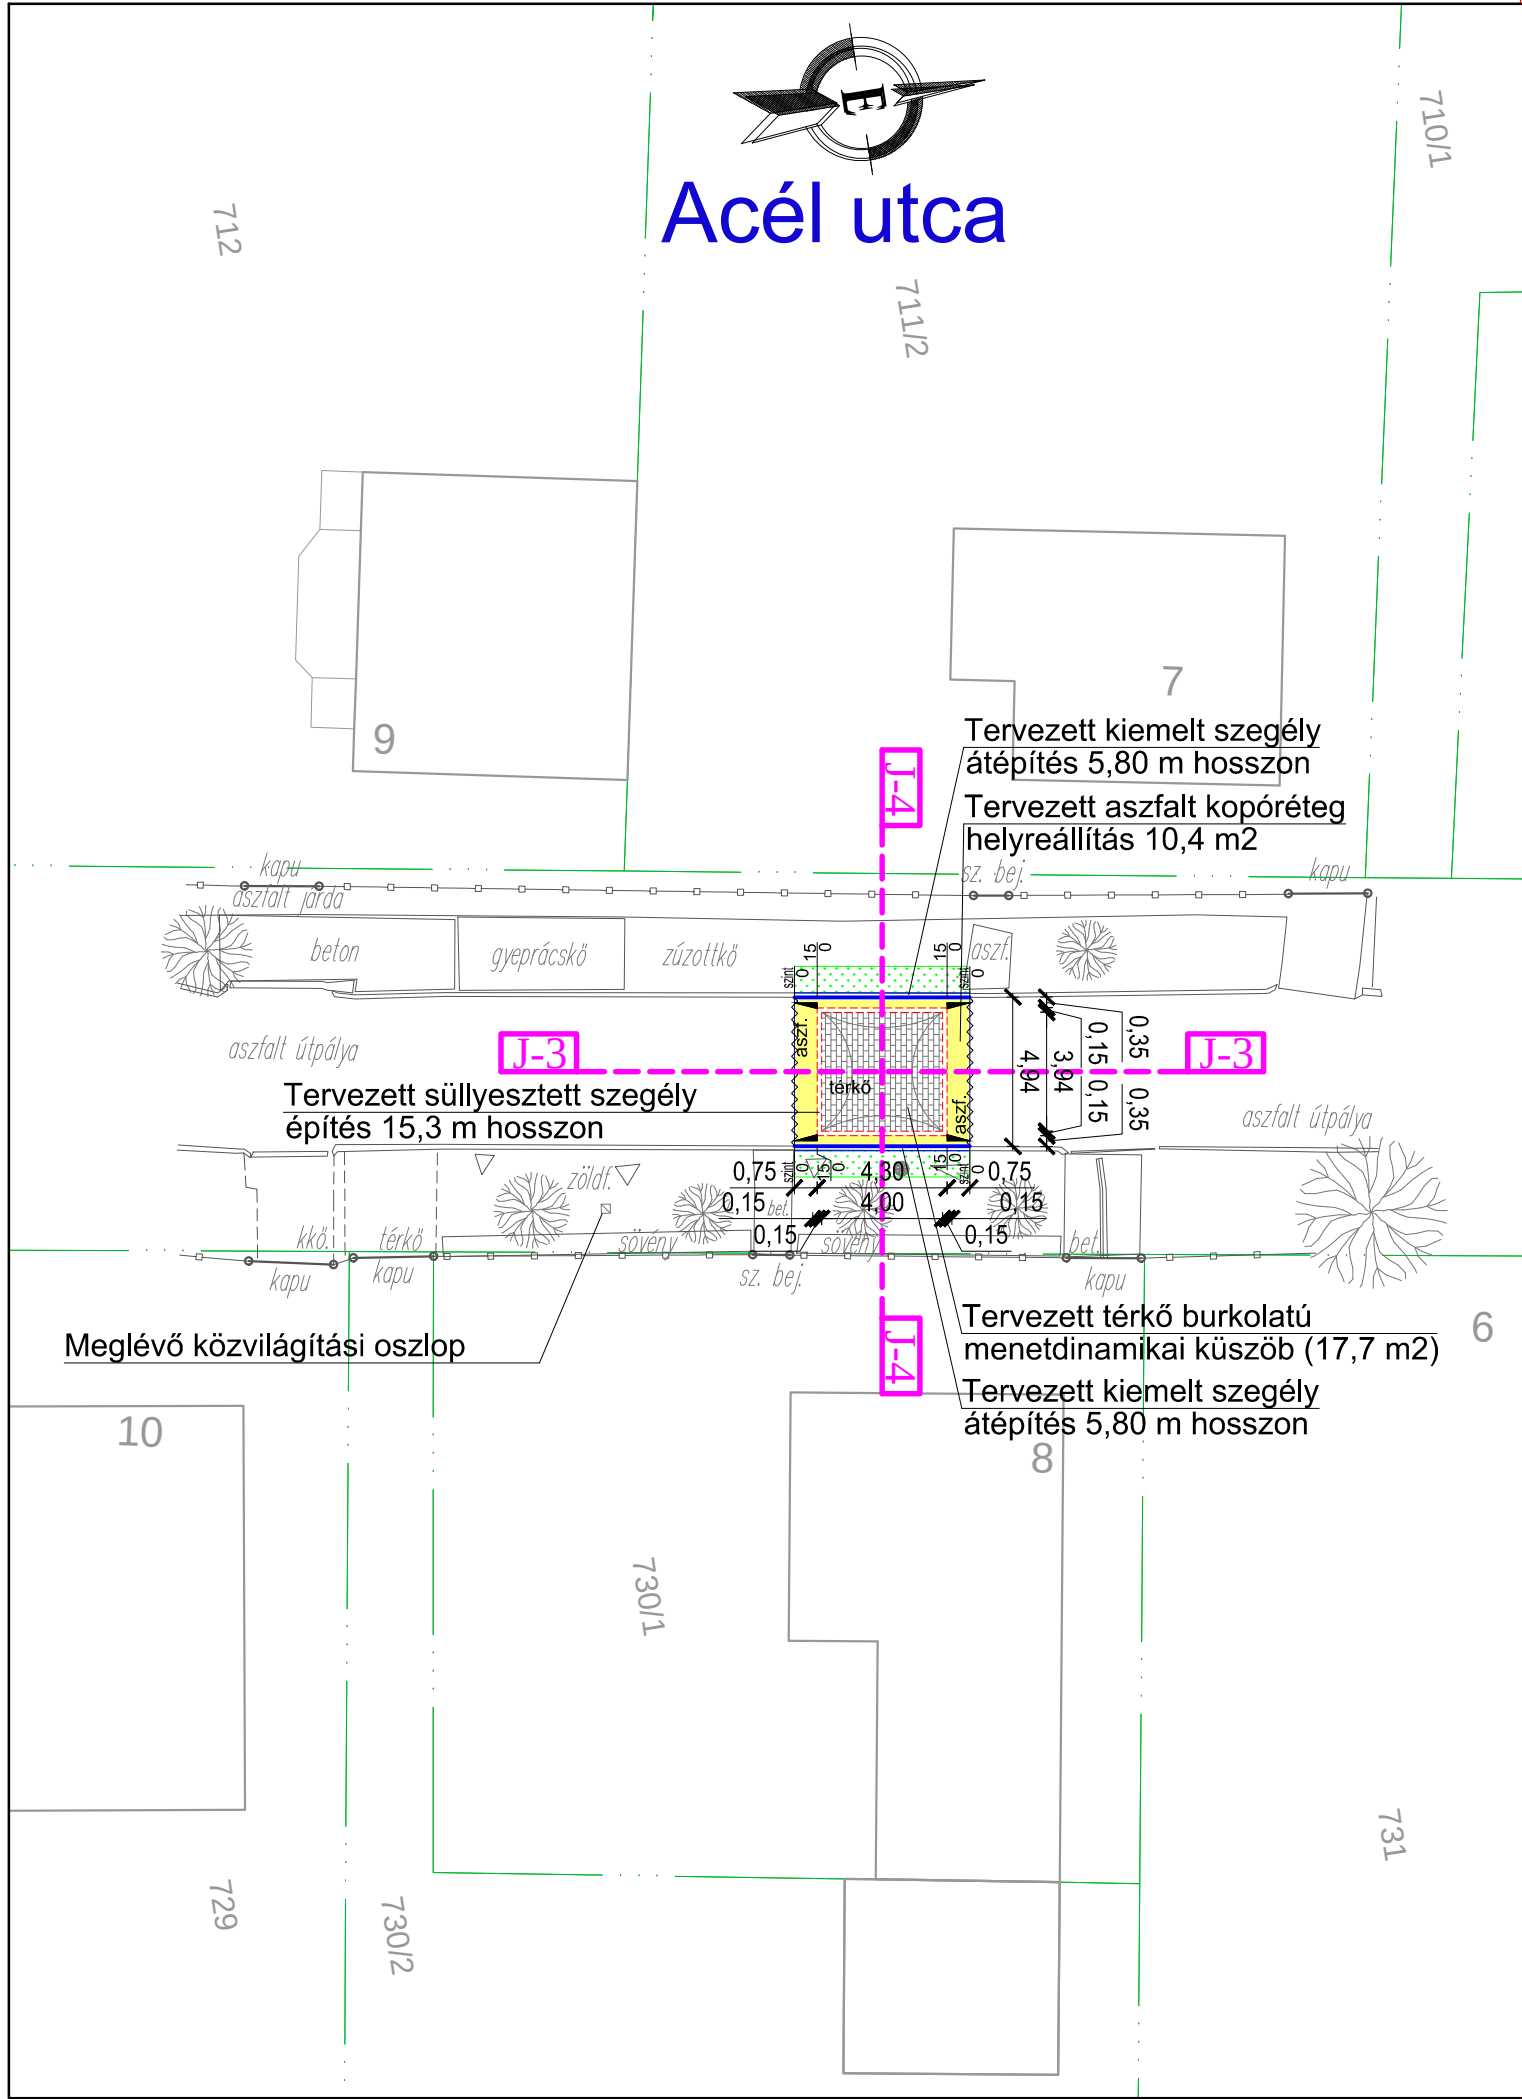

Meglévő állapot

JELMAGYARÁZAT

Tervezett állapot

Felmért szegély (süllyesztett)

Felmért szegély (kiemelt)

Felmért szegély (járda)

Felmért rézsű, töltés, koronavonal

Kerítés

Telekhatár

Vasbeton közvilágítási oszlop

Sővény

Fa, bozót, bokor

Szegélyek:

Kiemelt szegély

Kiemelt szegély süllyesztés/emelés

Süllyesztett szegély

Burkolatok:

Térkő burkolat

Aszfalt kopóréteg helyreállítás

Egyéb jelölések:

Jellemző metszet helye, jele

Bitumenes hézagkitöltő szalag

Tervezett zöldterület helyreállítás

FIGYELEM!

A kivitelezési munka megkezdése előtt kézi földmunkával közműfeltárás szükséges, közmű-szakfelügyelet mellett!

A-magasságok EOMA alapszintre vonatkoznak!

Megbízó:	SZENTENDRE VÁROS ÖNKORMÁNYZATA 2000 Szentendre, Városház tér 3.	ROZSINÉ LUKÁCS LINDA EGYÉNI VÁLLALKOZÓ 2000 Szentendre, Anna utca 25. Nyilvántartási szám: 50675940 Adósz.: 67736157-1-33
Tárgy:	SZENTENDRE Vasúti villasor és környéke 30 km/h korlátozott sebességű övezet felülvizsgálatának FORGALOMTECHNIKAI KIVITELI TERVE	Dátum: 2021. 12. 16. Tervszám: 11/2021. Rajzszám: U-01.02. Sorszám: 10.
Részművelet:	RÉSZLETES ÚTÉPÍTÉSI HELYSZÍNRAJZ II. (2. helyszín)	Méretarány: M = 1 : 250 Tervező: Rozsiné Lukács Linda MMK: 13-12321
Fájlnev:	11_2021_RLL_Szentendre_Vasuti villasor_Acel u kuszob.dwg	
A TERV ÉS MUNKARÉSZEI A TERVEZŐ SZELLEMI TERMÉKE. A TERVEZŐ SZERZŐI JOGAINAK VÉDELME ÉS BIZTOSÍTÁSA JOGSZABÁLY BIZTOSÍTJA!		