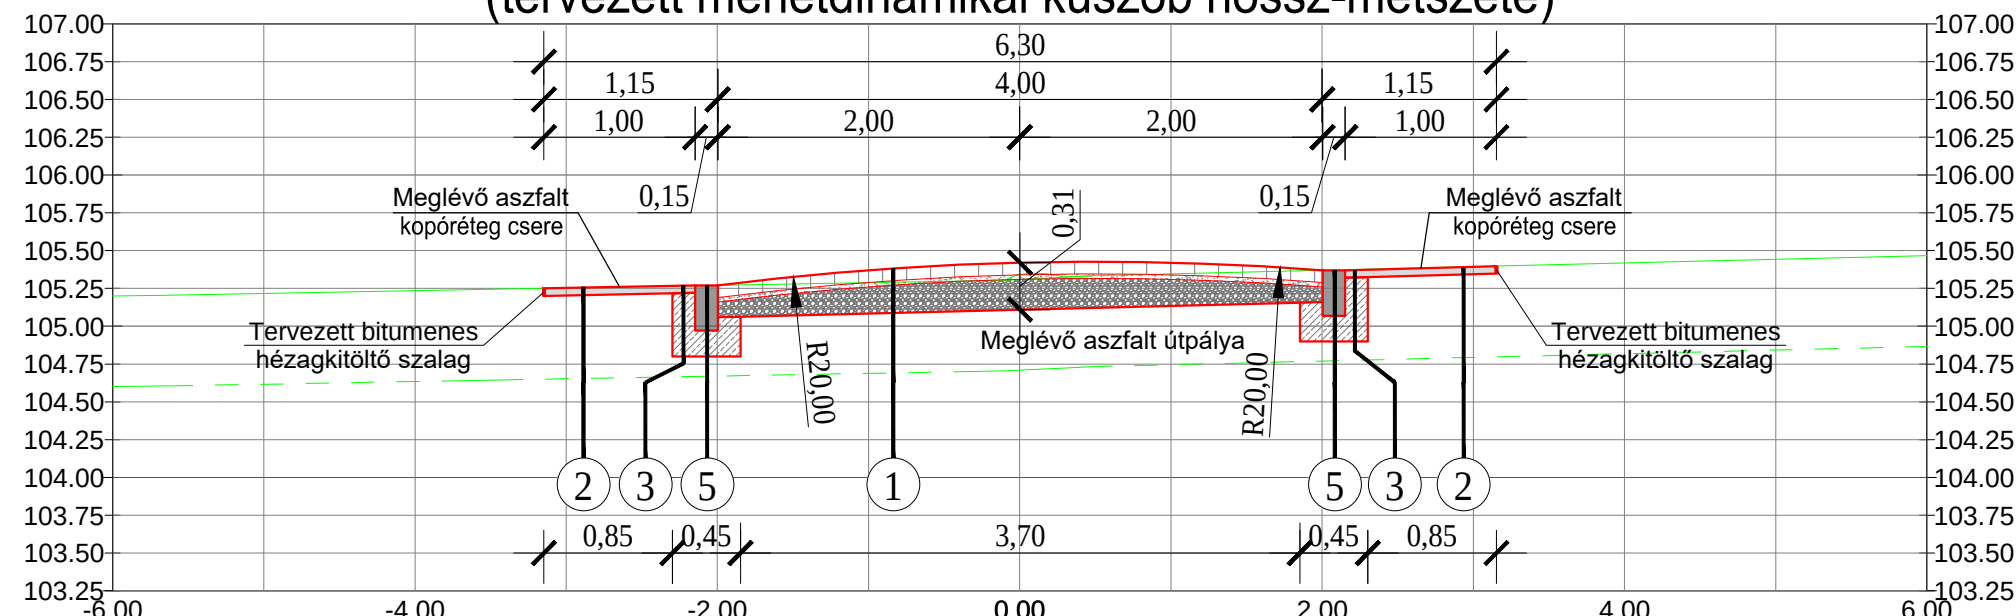
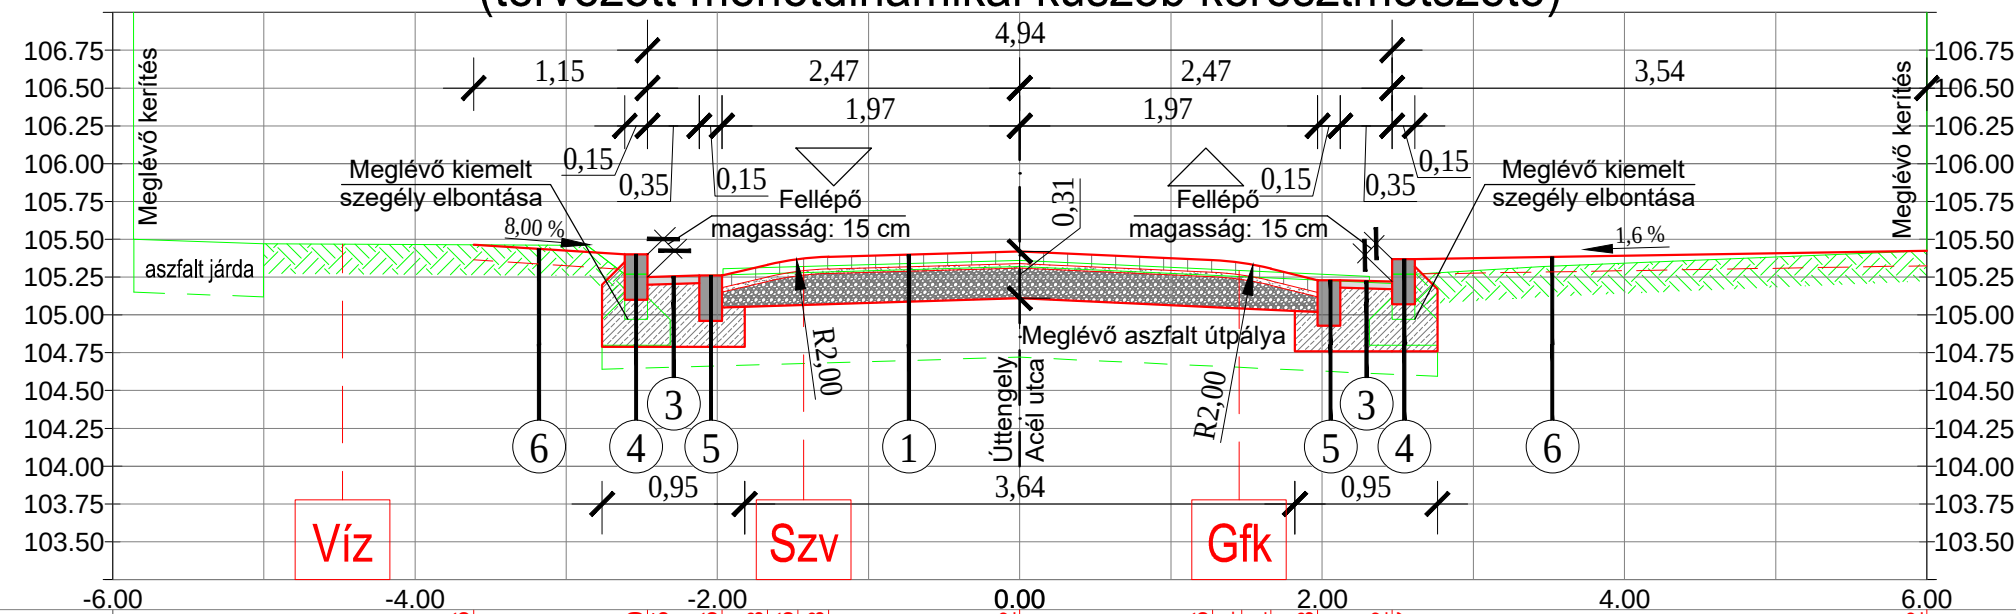


J-1 jelű jellemző metszet
(tervezett menetdinamikai küszöb hossz-metszete)

[illegible]

J-2 jelű jellemző metszet
(tervezett menetdinamikai küszöb keresztmetszete)

[illegible]

1. Tervezett térkő burkolatú pályaszint emeléses menetdinamikai küszöb

- 80 mm vtg. e.gy. betonelemez térkő burkolat (téglavörös színű, A/F)
- 30 mm vtg. ZH 0/4 zúzott homok ágyazat
- 100-200 mm vtg. CKt-4 hidraulikus kötőanyagú stabilizációs alapréteg
- meglévő, megmaradó pályaszerkezet

2. Tervezett aszfalt burkolatú útpálya kopóréteg cseréje

- 50 mm vtg. AC11 kopó (N) jelű aszfaltbeton kopóréteg B 50/70 útépítési bitumennel
- 50 mm vtg. aszfalt kopóréteg bontás

3. Tervezett szegélybeépítés miatti aszfaltburkolat helyreállítás pályaszerkezete

- 50 mm vtg. AC 11 kopó (N) jelű aszfaltbeton kopóréteg B 50/70 útépítési bitumennel
- 390 mm vtg. C20/25-32-F1 min. monolit beton alapgerenda
440 mm

4. Tervezett kiemelt szegély

- 500x300x150 mm hasított kőszegély (bontott helyi anyag újrahasznosítása)
- 290 mm vtg. C20/25-32-F1 min. monolit beton alapgerenda

5. Tervezett süllyesztett szegély

- 500x250x150 mm e. gy. beton szegélykő
- 150 mm vtg. C20/25-32-F1 min. monolit beton alapgerenda

6. Tervezett zöldterület rekonstrukció

- 100 mm vtg. termőföld terítés és füvesítés 0,05 kg/m² fűmag keverékkel

Megbízó:	SZENTENDRE VÁROS ÖNKORMÁNYZATA 2000 Szentendre, Városház tér 3.	ROZSINÉ LUKÁCS LINDA EGYÉNI VÁLLALKOZÓ 2000 Szentendre, Anna utca 25. Nyilvántartási szám: 50675940 Adósz.: 67736157-1-33
Tárgy:	SZENTENDRE Vasúti villasor és környéke 30 km/h korlátozott sebességű övezet felülvizsgálatának FORGALOMTECHNIKAI KIVITELI TERVE	Dátum: 2021. 12. 16.
		Tervszám: 11/2021.
		Rajzszám: U-02.01.
		Sorszám: 11.
Részművelet:	JELLEMZŐ METSZETEK I.	Méretarány: M = 1 : 50
		Tervező: <i>Rozsiné Lukács Linda</i> Rozsiné Lukács Linda MMK: 13-12321
Fájlnév:	11_2021_RLL_Szentendre_Vasuti villasor_Acel u kuszob.dwg	
A TERV ÉS MUNKARÉSZEI A TERVEZŐ SZELLEMI TERMÉKE. A TERVEZŐ SZERZŐI JOGAINAK VÉDELME T JOGSZABÁLY BIZTOSÍTJA!		