


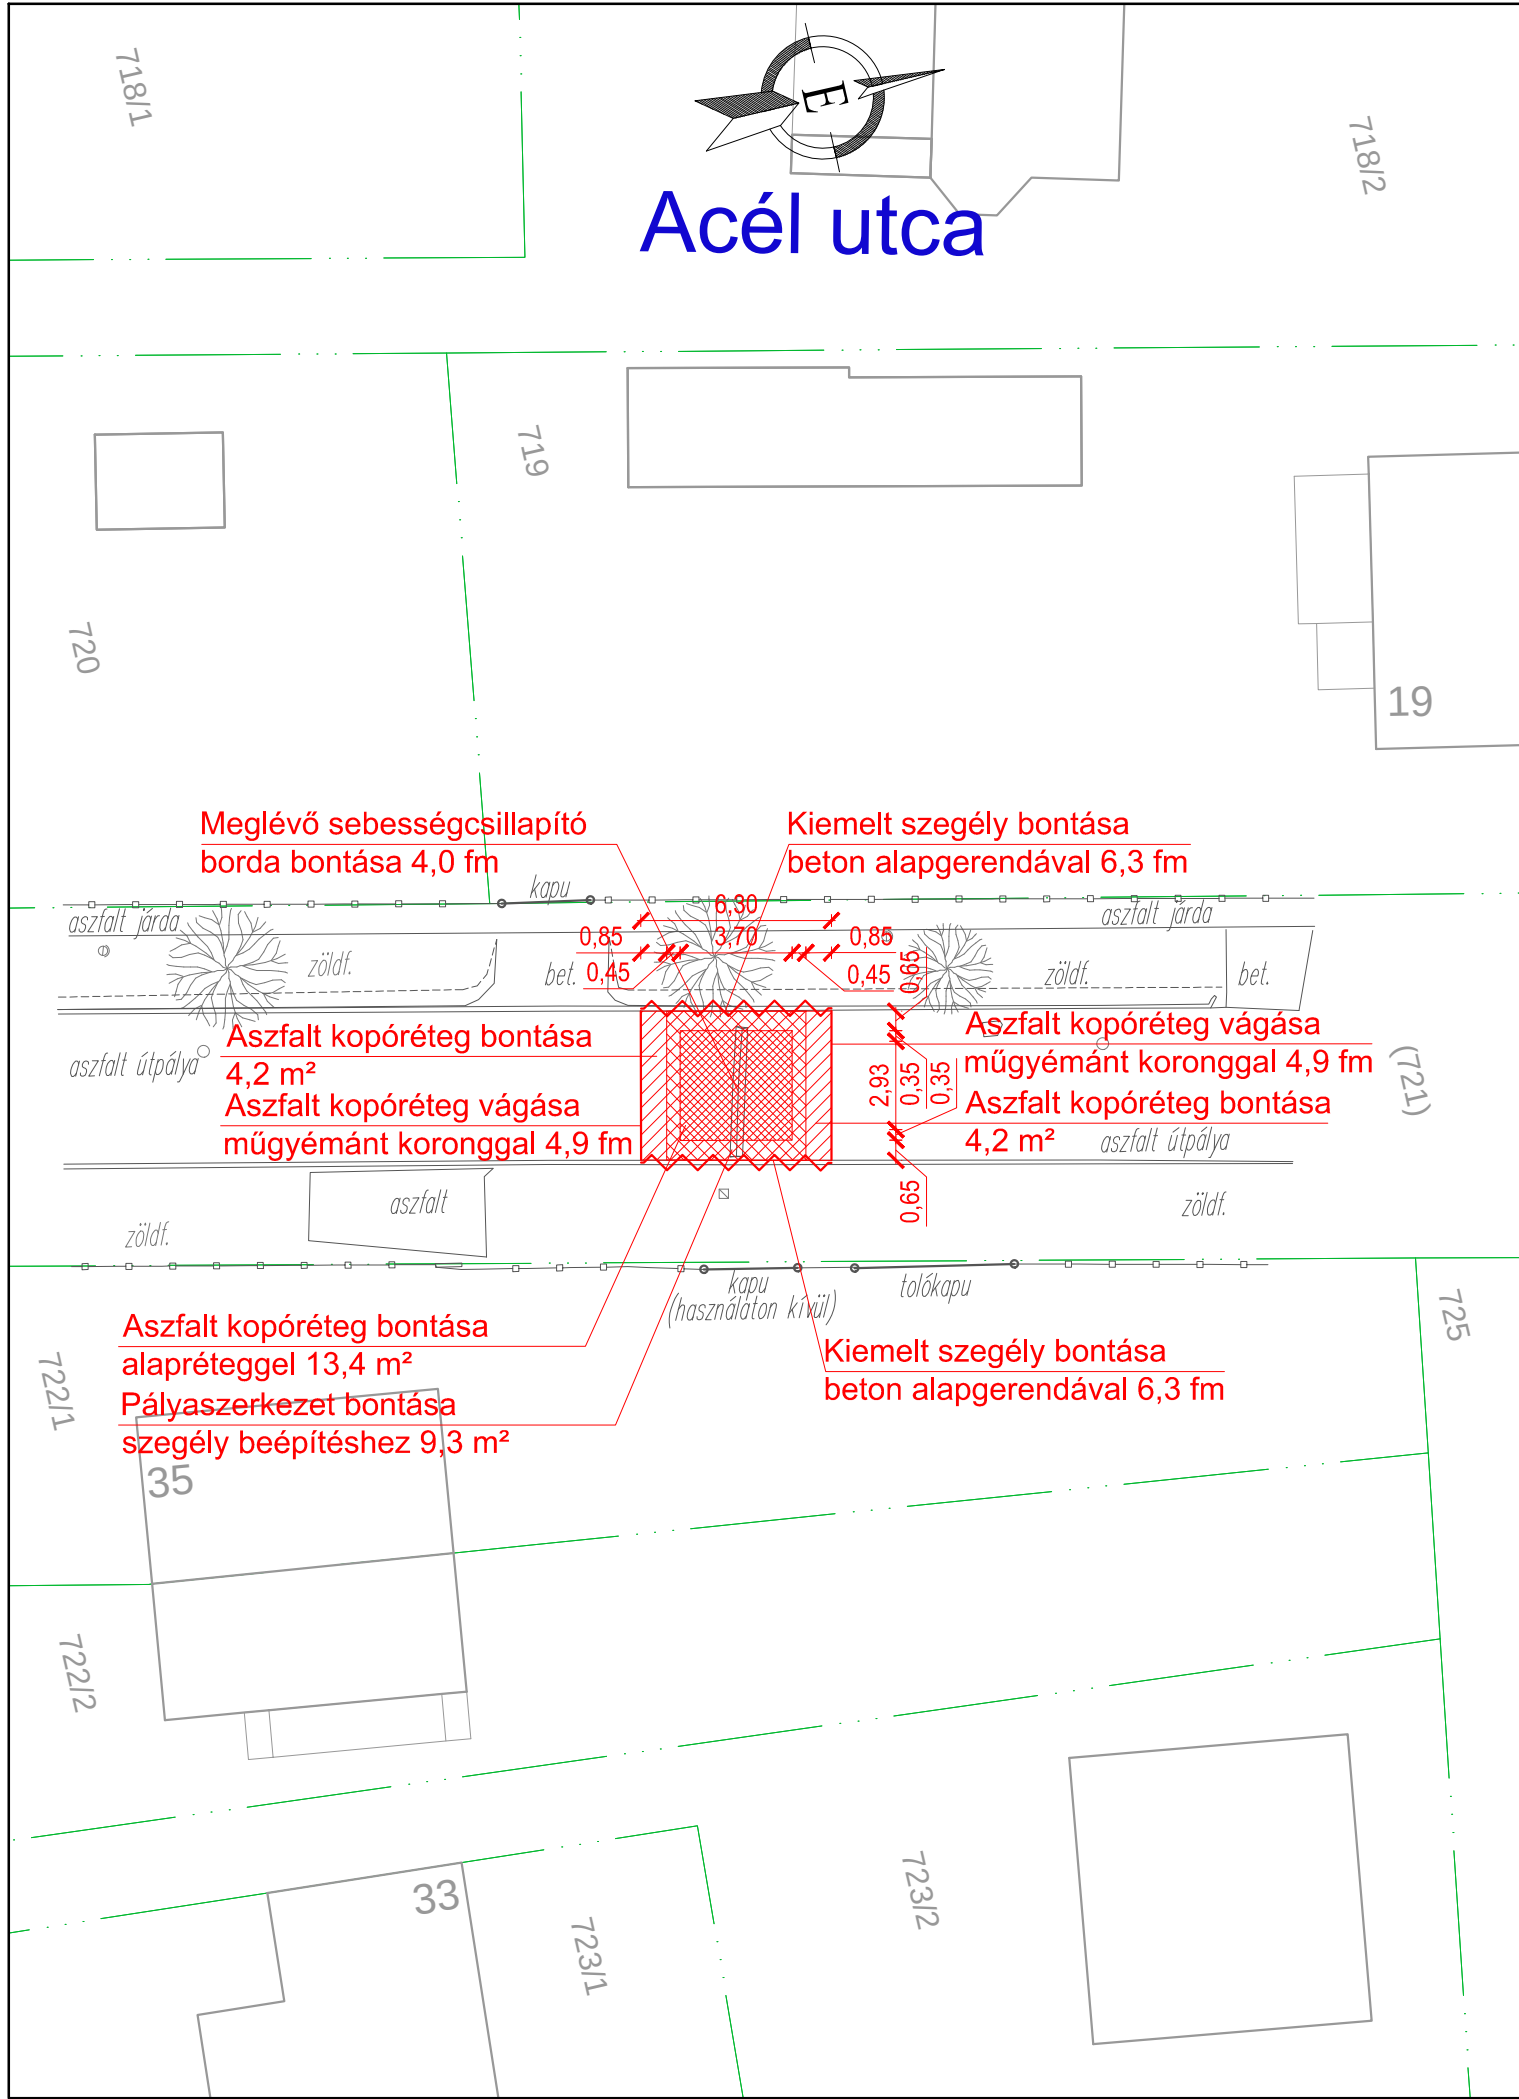

JELMAGYARÁZAT

Meglévő állapot

- Felmért szegély (süllyesztett)
- Felmért szegély (kiemelt)
- Felmért szegély (járda)
- Felmért rézsú, töltés, koronavonal
- Kerítés
- Telekhatár
- Vasbeton közvilágítási oszlop
- Sővény
- Fa, bozót, bokor

Tervezett állapot

- Aszfalt kopóréteg bontása
- Aszfalt burkolatú útpályaszerkezet bontása
- Aszfalt kopóréteg bontása alapréteggel
- Szegélybontás (süllyesztett, kiemelt)
- Aszfalt burkolat vágás

FIGYELEM!

A kivitelezési munka megkezdése előtt kézi földmunkával közműfeltárás szükséges, közmű-szakfelügyelet mellett!

A magasságok EOMA alapszintre vonatkoznak!

Megbízó:	SZENTENDRE VÁROS ÖNKORMÁNYZATA 2000 Szentendre, Városház tér 3.	ROZSINÉ LUKÁCS LINDA EGYÉNI VÁLLALKOZÓ 2000 Szentendre, Anna utca 25. Nyilvántartási szám: 50675940 Adósz.: 67736157-1-33
Tárgy:	SZENTENDRE Vasúti villasor és környéke 30 km/h korlátozott sebességű övezet felülvizsgálatának FORGALOMTECHNIKAI KIVITELI TERVE	Dátum: 2021. 12. 16. Tervszám: 11/2021. Rajzszám: B-01.01. Sorszám: 13.
Rézművelet:	BONTÁSI HELYSZÍNRAJZ I.	Méretarány: M = 1 : 250 Tervező: Rozsiné Lukács Linda MMK: 13-12321
Fájlnev:	11_2021_RLL_Szentendre_Vasuti villasor_Acel u kuszob.dwg	
A TERV ÉS MUNKARÉSZEI A TERVEZŐ SZELLEMI TERMÉKE. A TERVEZŐ SZERZŐI JOGAINAK VÉDELME T JOGSZABÁLY BIZTOSITJA!		