


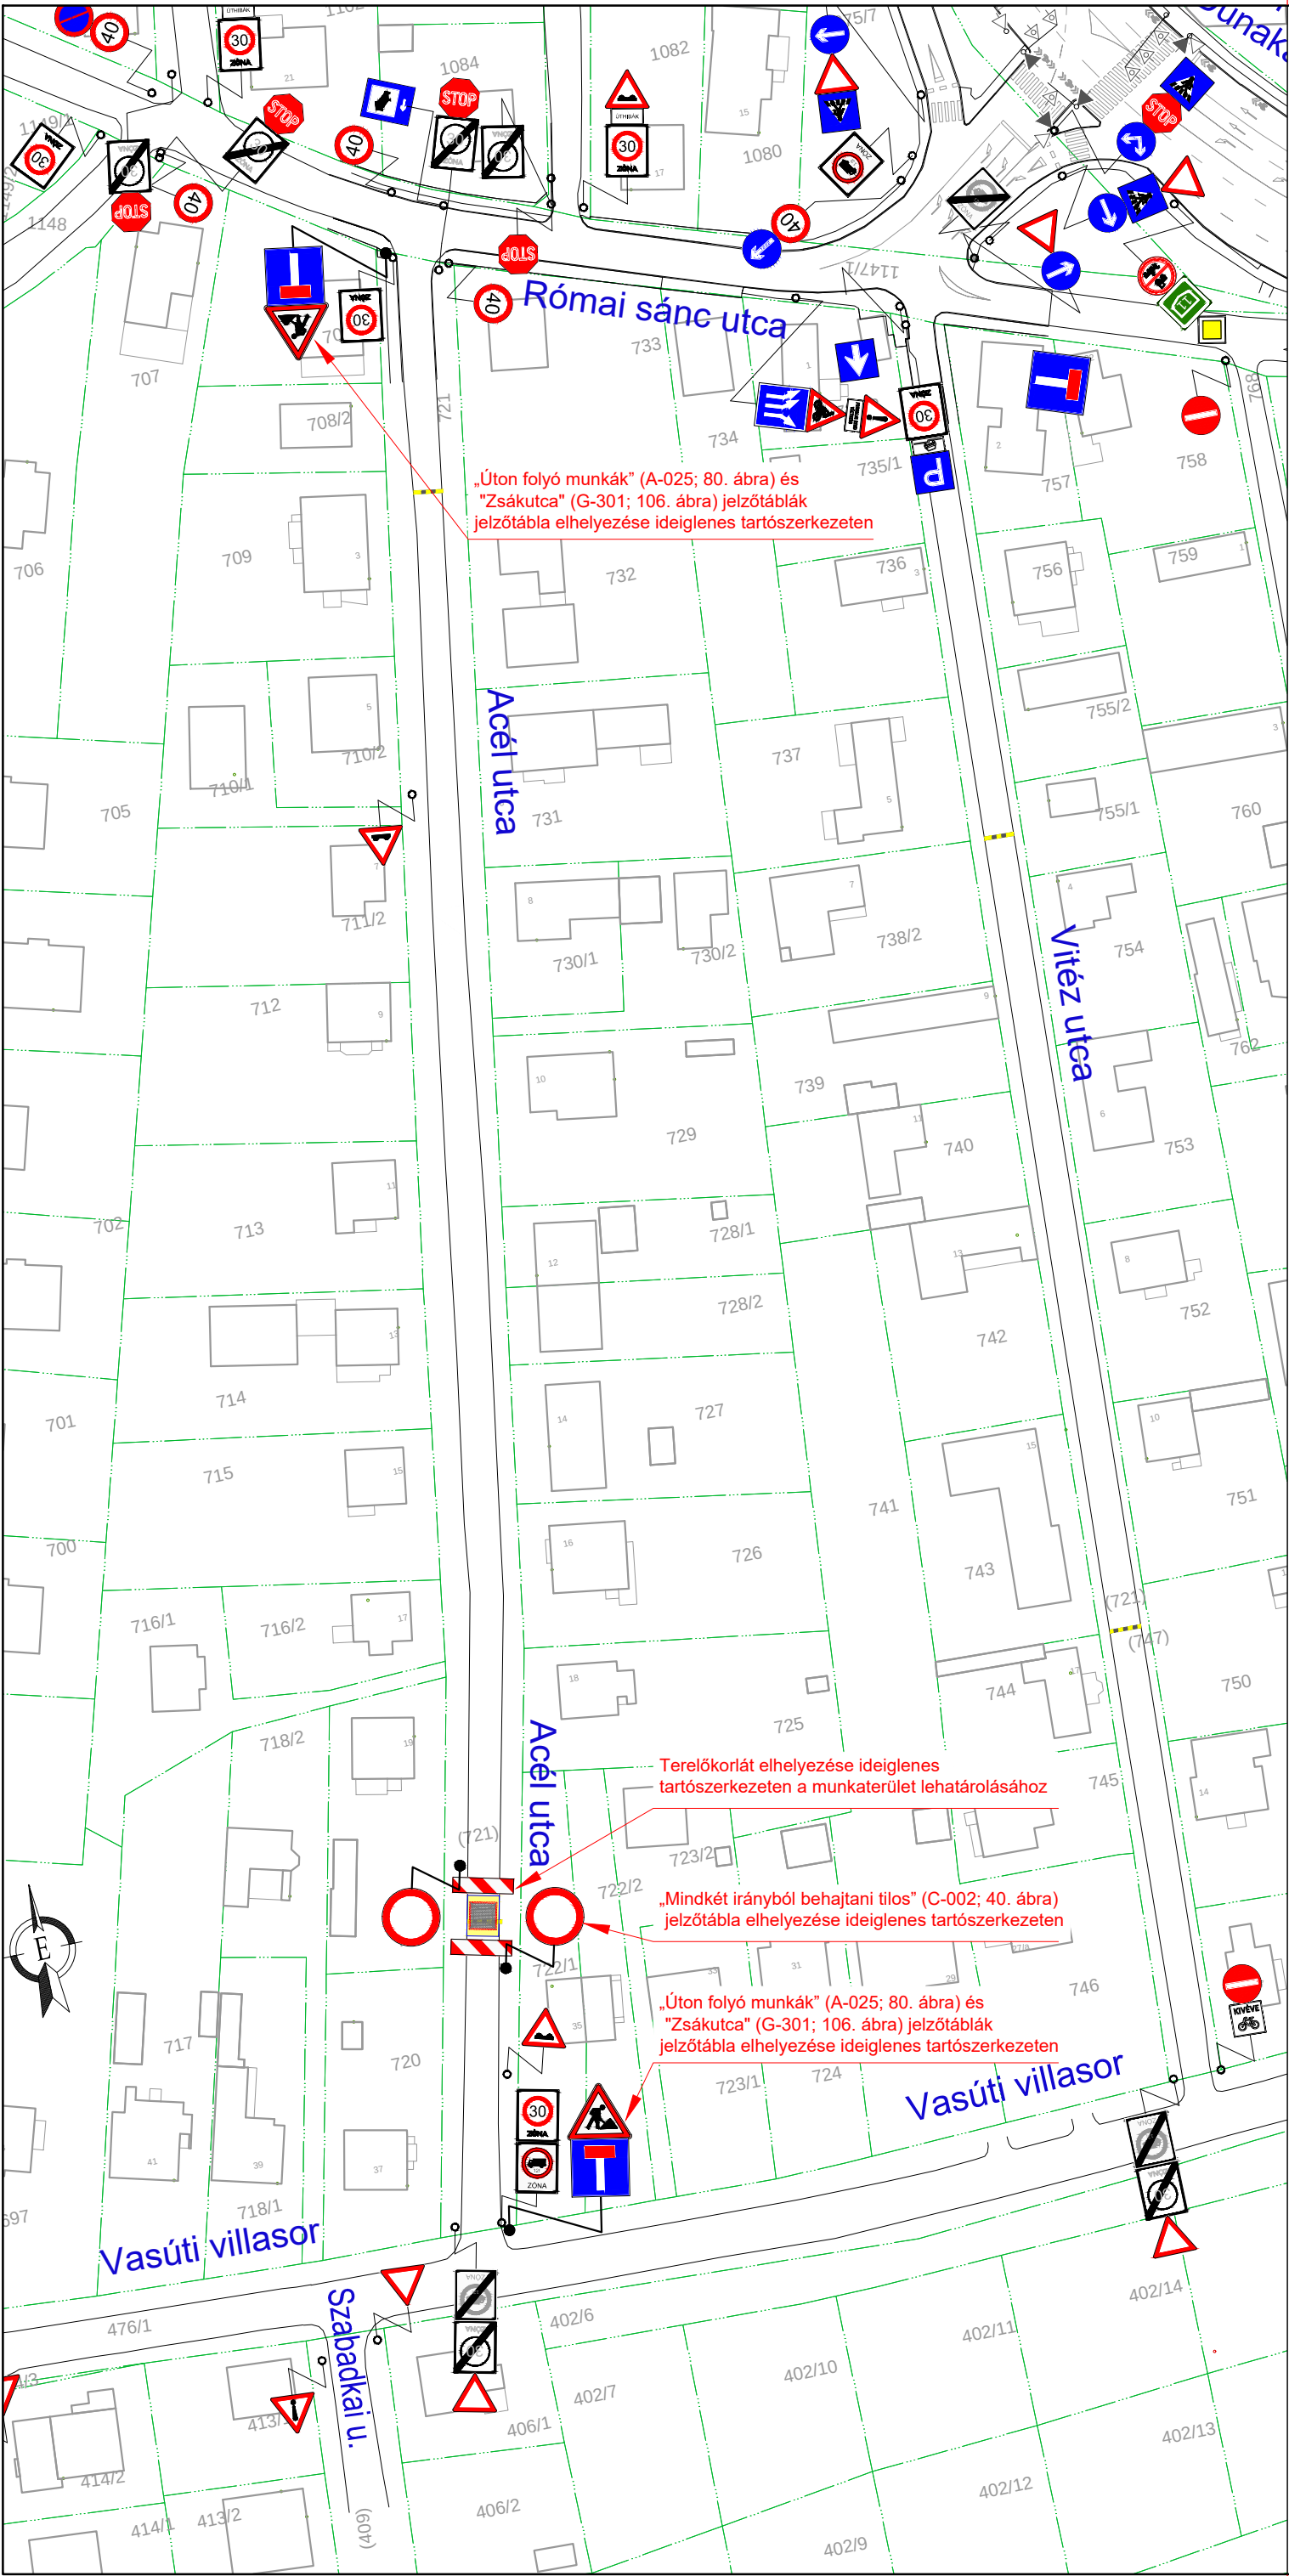

JELMAGYARÁZAT

Meglévő fekvéshatár (bel-/külsőterület)	Meglévő jelzőtábla
Meglévő ingatlanhatár	Meglévő jelzőtábla oszlop
Meglévő helyrajzi szám	
Meglévő házszám	
Meglévő utcanev	
Meglévő épület	
Meglévő burkolatszél	
Meglévő murva	
Meglévő földút	
Meglévő kerítés	
Meglévő burkolati jel fehér színű "Terelővonal"	
Meglévő burkolati jel fehér színű "Záróvonal"	
Meglévő burkolati jel fehér színű "Irányjelző nyíl"	
Meglévő burkolati jel, sárga színű "Utat keresztező kerékpárút"	
Meglévő burkolati jel, fehér színű "STOP" burkolati jel	
Meglévő burkolati jel fehér színű "Helyzetjelző vonal"	
Meglévő burkolati jel, fehér színű "Gyalogos-átkelőhely"	
Meglévő burkolati jel, sárga színű "Megállóhely" burkolati jel	
Meglévő sebességszabályozó küszöb	
Meglévő általános járműjelző (Ø 200)	
Meglévő általános járműjelző (Ø 300)	
Meglévő gyalogosjelző	
Meglévő kerékpáros jelző	
Meglévő gyalogos, kerékpáros jelző	

Megbízó:	ROZSINÉ LUKÁCS LINDA EGYÉNI VÁLLALKOZÓ 2000 Szentendre, Anna utca 25. Nyilvántartási szám: 50675940 Adósz.: 67736157-1-33
Tárgy:	SZENTENDRE Vasúti villasor és környéke 30 km/h korlátozott sebességű övezet felülvizsgálatának FORGALOMTECHNIKAI KIVITELI TERVE
Részművelet:	Méretarány: M = 1 : 1000
Fájlnev:	11_2021_RLL_Szentendre_Vasuti villasor ZONA30.dwg
A TERV ÉS MUNKARÉSZEI A TERVEZŐ SZELLEMI TERMÉKE. A TERVEZŐ SZERZŐI JOGAINAK VÉDELME TARTÓZÓ BIZTOSÍTÁSI	