


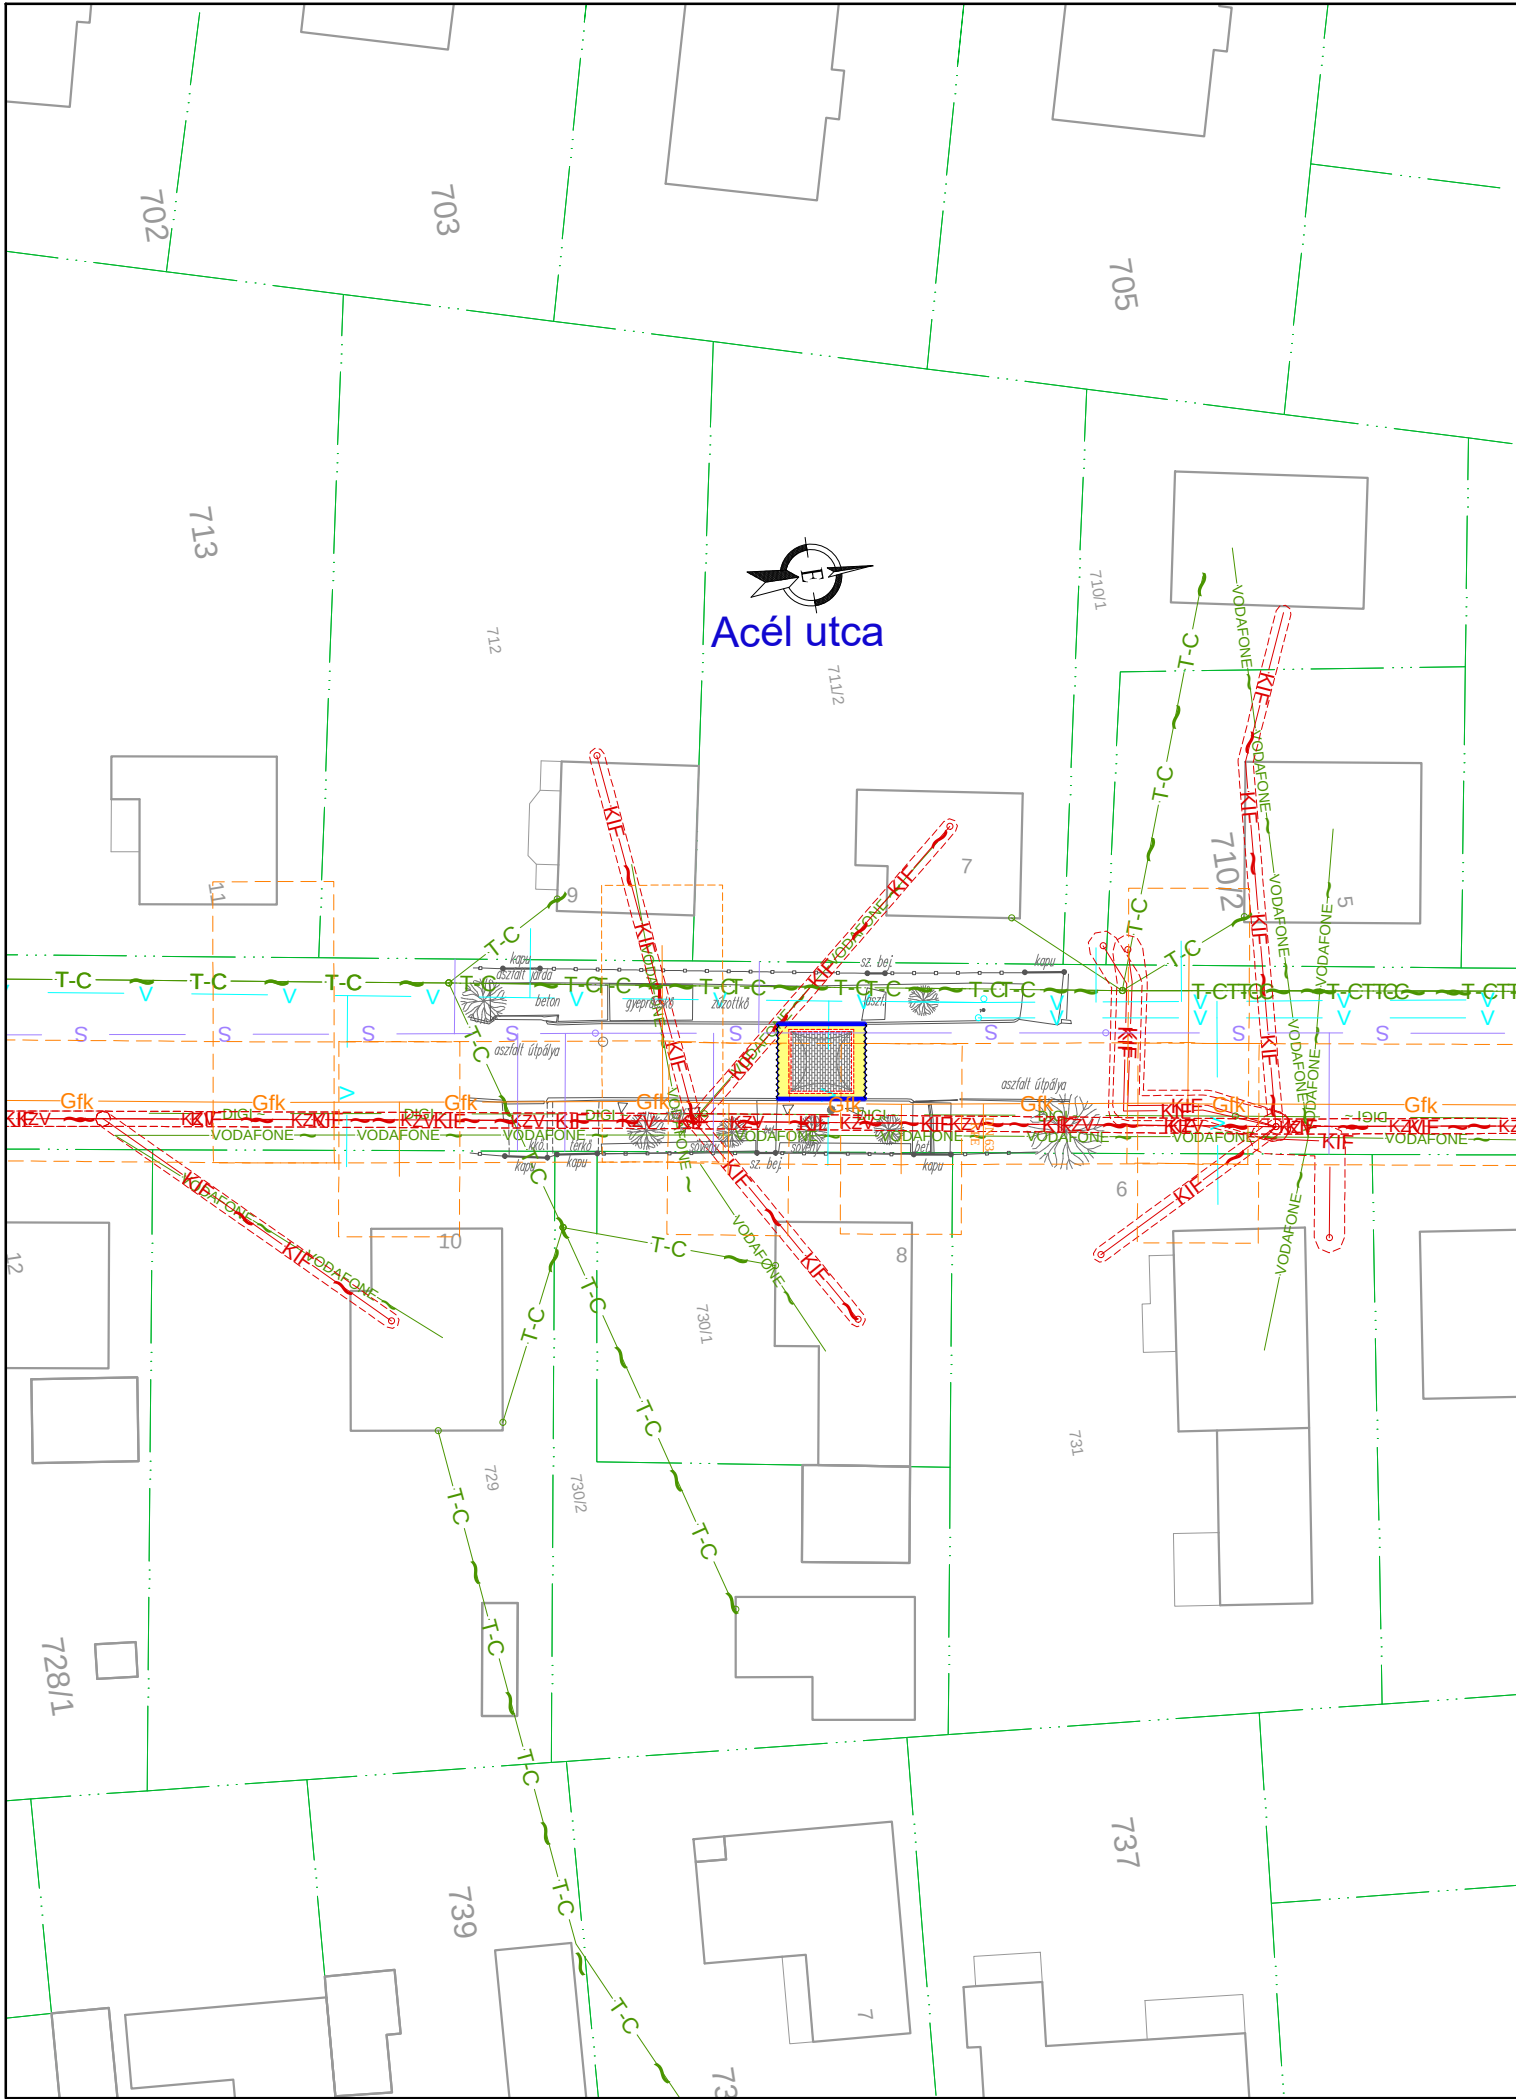

JELMAGYARÁZAT

Meglévő állapot

Közművek:

- V Ivóvízvezeték (DMRV Duna Menti Regionális Vízmű Zrt.)
- S Szennyvízcsatorna (DMRV Duna Menti Regionális Vízmű Zrt.)
- Gfk Gázvezeték biztonsági határral (OPUS TIGÁZ Zrt.)
- Gfk Gázvezeték védőcsőben (OPUS TIGÁZ Zrt.)
- KIE Elektromos kisfeszültségű légvezeték biztonsági határral (ELMŰ Hálózati Kft.)
- KIE Elektromos kisfeszültségű földkábel biztonsági határral (ELMŰ Hálózati Kft.)
- KZV Elektromos közvilágítási légvezeték biztonsági határral (ELMŰ Hálózati Kft.)
- T-C Távközlési légvezeték (Magyar Telekom Távközlési Nyrt.)
- VODAFONE Távközlési légvezeték (Vodafone Magyarország Zrt.)

Szegélyek:

- Kiemelt szegély
- Süllyesztett szegély

Burkolatok:

- Térkö burkolat
- Aszfalt kopóréteg helyreállítás

A magasságok EOMA alapszintre vonatkoznak!

FIGYELEM!
A kivitelezési munka megkezdése előtt kézi földmunkával közműfeltárás szükséges, közmű-szakfelügyelet mellett!

MEGJEGYZÉS:

AZ ÁBRÁZOLT MEGLÉVŐ KÖZMŰADATOK TÁJÉKOZTATÓ JELLEGŰEK!
MINDEN KÖZMŰ VONATKOZÁSABAN A KÖZMŰTULAJDONOS (KEZELŐ, SZOLGÁLTATÓ) KÖZMŰ SZAKFELÜGYELETE SZÜKSÉGES A NYOMVONALAK ÉS BEKÖTÉSEK HELYZETÉNEK MEGÁLLAPÍTÁSA ÉRDEKÉBEN!
AZ ÁBRÁZOLT TELEKHATÁR ADATOK CSAK TÁJÉKOZTATÓ JELLEGŰEK!

Megbízó:	SZENTENDRE VÁROS ÖNKORMÁNYZATA 2000 Szentendre, Városház tér 3.	ROZSINÉ LUKÁCS LINDA EGYÉNI VÁLLALKOZÓ 2000 Szentendre, Anna utca 25. Nyilvántartási szám: 50675940 Adósz.: 67736157-1-33
Tárgy:	SZENTENDRE Vasúti villasor és környéke 30 km/h korlátozott sebességű övezet felülvizsgálatának FORGALOMTECHNIKAI KIVITELI TERVE	Dátum: 2021. 12. 16. Tervszám: 11/2021. Rajzszám: K-01.02. Sorszám: 18.
Részművelet:	KÖZMŰ HELYSZÍNRAJZ II.	Méretarány: M = 1 : 500 Tervező: Rozsiné Lukács Linda MMK: 13-12321
Fájlnev:	11_2021_RLL_Szentendre_Vasuti villasor_Acel u kuszob.dwg	
A TERV ÉS MUNKARÉSZEI A TERVEZŐ SZELLEMI TERMÉKE. A TERVEZŐ SZERZŐI JOGAINAK VÉDELME T JOGSZABÁLY BIZTOSÍTJA!		