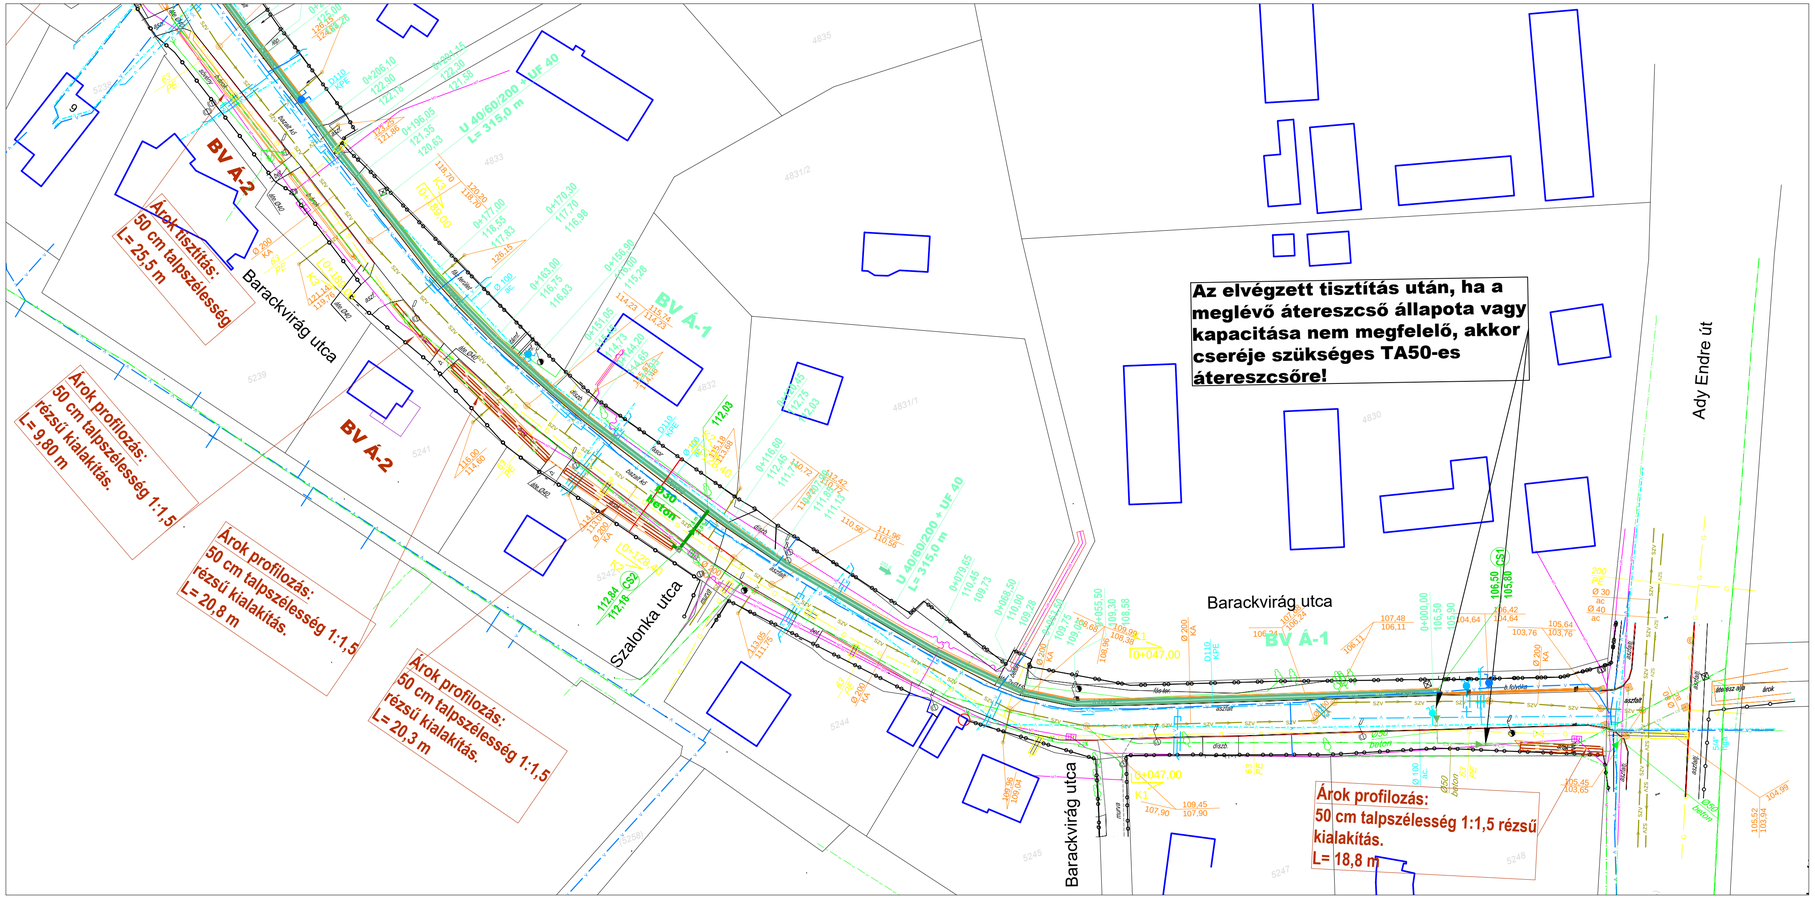

Jelmagyarázat:

- tervezett árok- és mederburkoló elem
- tervezett árok- és mederburkoló elem fedlap
- tervezett csapadék átereszcső és tisztítóakna
- meglévő árok
- meglévő csőáteresz
- meglévő vízvezeték
- tervezett vízvezeték (PROGTERV Bt.)
- vízvezeték E-KÖZMŰRŐL
- meglévő csapadékcsatorna
- meglévő szennyvízcsatorna
- meglévő szennyvíz nyomóvezeték
- meglévő gázvezeték
- meglévő Magyar Telekom kábel
- meglévő ELMŰ 1 kV kábel
- meglévő DIGI TV légvezeték

Tervező: Hungarofrey Kft. 1026 BUDAPEST Júlia u. 6. Tel.: 06/30-954 5619 E-mail: hungarofrey@hungarofrey.hu		Megbízó: Szentendre Város Önkormányzata 2000 Szentendre, Városháza tér 3.	
Terv címe: Szentendre, Barackvirág utca (Ady Endre út - Kankalin utca)			Munkaszám: 21/17
Munka megnevezése: Csapadékvíz elvezetés			Dátum: 2017. október
			Méretarány: 1:500
Rajz megnevezése: Helyszínrajz 1. /Ady Endre út - 4833 hrsz.-ú ingatlan között/			Rajzszám: CS-2.1
Ügyvezető: Ditróy Gábor	Felelős tervező: Gröb János VZ-TEL 01-13905	Tervező: Magyarosi István	Ellenőr: Bogár Szabó László VZ-TEL 13-1513