ÁROK JELE	**BV Á-3**	**BV Á-4**
ÁROK HELYE	**Barackvirág utca** /4860 hrsz.-ú ingtalan - Kankalin utca között/	**Barackvirág utca** /Kankalin utca - 5182/1 hrsz.-ú ingatlan között/

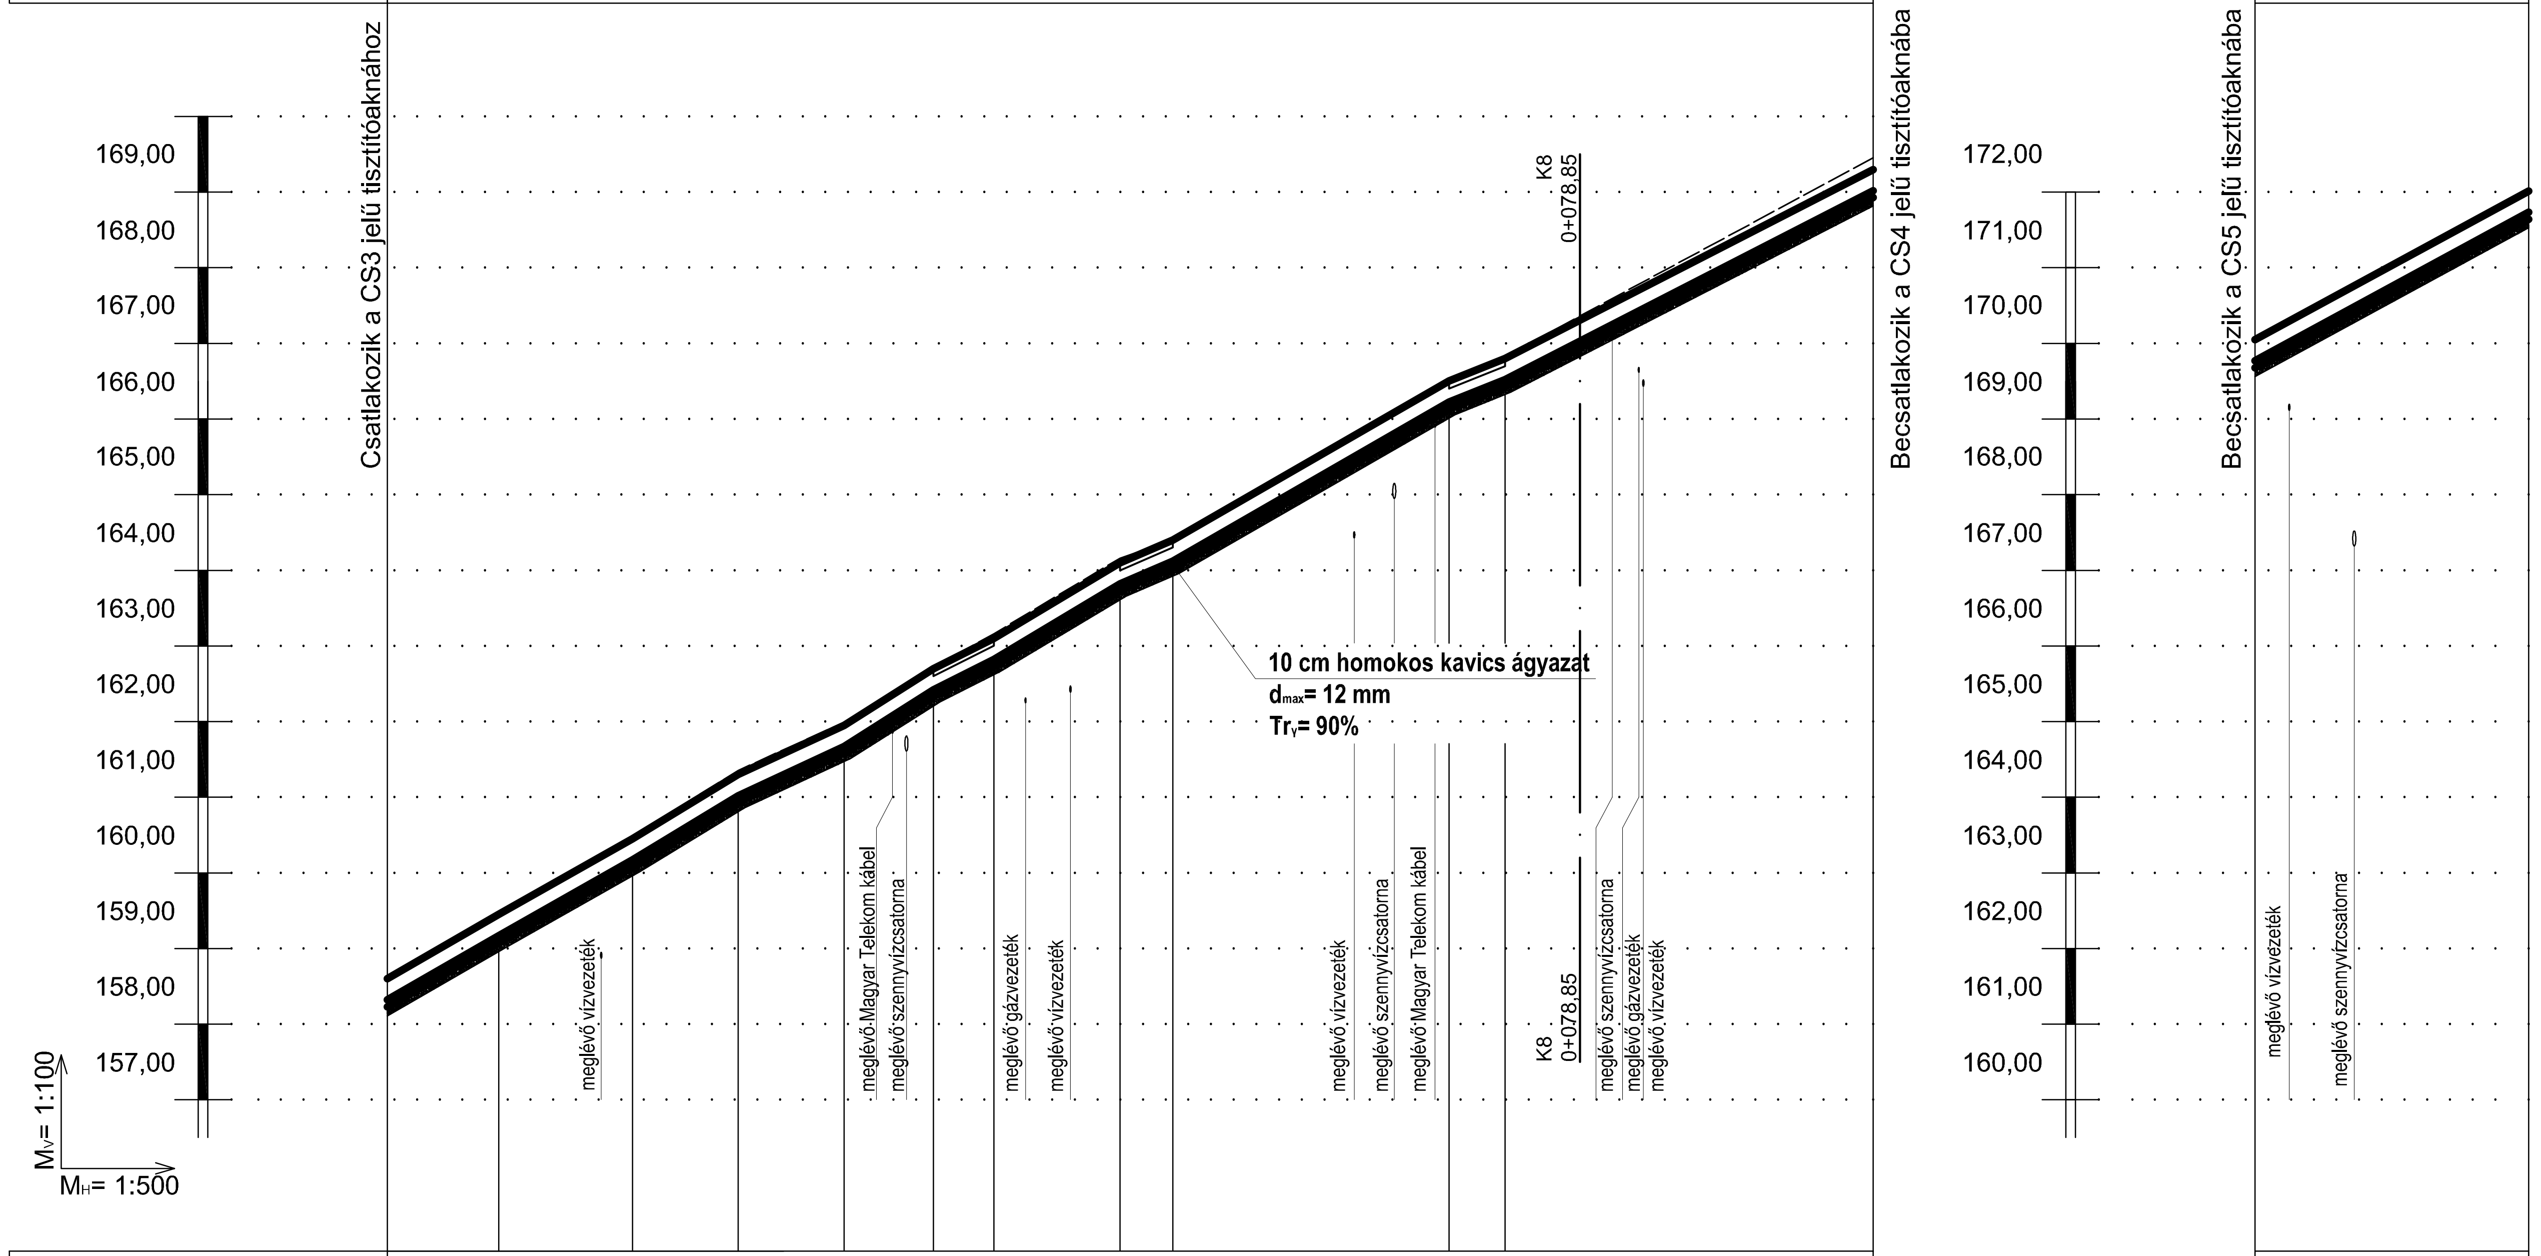

BV Á-3

HIDRAULIKAI ADATOK	$I_{átl.}$= 109 ‰ v_k= 7,35 m/s Q= 1183,5 l/s													
MEGLÉVŐ TEREPSZINT	158,60	159,49	160,48	161,35		161,99	162,72	163,16	164,16		164,40	166,54	166,83		169,45
TERVEZETT TEREPSZINT	158,60	159,45	160,45	161,30		161,95	162,70	163,10	164,10		164,40	166,50	166,80		169,30
SZELVÉNYSZÁM	0+000,00				0+025,00					0+050,00				0+075,00	0+098,25
FOLYÁSI FENÉKSZINT	158,32	159,17	160,17	161,02		161,67	162,42	162,82	163,82		164,12	166,22	166,52		169,02
LEÁSÁSI MÉLYSÉG	0,49	0,52	0,52	0,55		0,52	0,52	0,54	0,55		0,48	0,53	0,50		0,64
EGYES HOSSZ		7,5	9,0	7,0		7,0	6,0	4,0	8,5		3,5	18,5	3,5		24,0
ÉPÜL ÖSSZESEN	**ÖSSZESEN 98,5 MÉTER I/40/40 MEDER BURKOLÓELEM ÉPÜL**														

BV Á-4

HIDRAULIKAI ADATOK	I= 108 ‰ v_k= 7,3 m/s Q= 1178 l/s	
MEGLÉVŐ TEREPSZINT	170,05	172,00
TERVEZETT TEREPSZINT	170,05	172,00
SZELVÉNYSZÁM	0+000,00	0+018,10
FOLYÁSI FENÉKSZINT	169,77	171,72
LEÁSÁSI MÉLYSÉG	1,33	0,84
EGYES HOSSZ		18,5
ÉPÜL ÖSSZESEN	**ÖSSZESEN 18,5 MÉTER I/40/40 MEDER BURKOLÓELEM ÉPÜL**	

Tervező: Hungarofrey Kft. 1026 BUDAPEST Júlia u. 6. Tel.: 06/30-954 5619 E-mail: hungarofrey@hungarofrey.hu	Megbízó: Szentendre Város Önkormányzata 2000 Szentendre, Városháza tér 3.
Terv címe: Szentendre, Barackvirág utca (Ady Endre út - Kankalin utca)	Munkaszám: 21/17
Munka megnevezése: Csapadékvíz elvezetés	Dátum: 2017. október Méretarány: 1:500
Rajz megnevezése: Hossz-szelvény 2. /4860 hrsz.-ú ingtalan - 5182/1 hrsz.-ú ingatlan között/	Rajzszám: CS-3.2

Ügyvezető:	Felelős tervező:	Tervező:	Ellenőr:
Ditróy Gábor	Grőb János VZ-TEL 01-13905	Magyarosi István	Bogár Szabó László VZ-TEL 13-1513