


Tervező: Hungarofrey Kft. 1026 BUDAPEST Júlia u. 6. Tel.: 06/30-954 5619 E-mail: hungarofrey@hungarofrey.hu		Megbízó: Szentendre Város Önkormányzata 2000 Szentendre, Városháza tér 3.	
Terv címe: Szentendre, Barackvirág utca (Ady Endre út - Kankalin utca)		Munkaszám: 21/17	
Munka megnevezése: Csapadékvíz elvezetés		Dátum: 2017. október	
		Méretarány: 1:100	
Rajz megnevezése: Keresztszelvények		Rajzszám: CS-4	
Ügyvezető: Ditróy Gábor	Felelős tervező: Grőb János VZ-TEL 01-13905 	Tervező: Magyarosi István	Ellenőr: Bogár Szabó László VZ-TEL 13-1513 


K1 - K1 keresztmetszelvény

BV Á-1
0+047,00

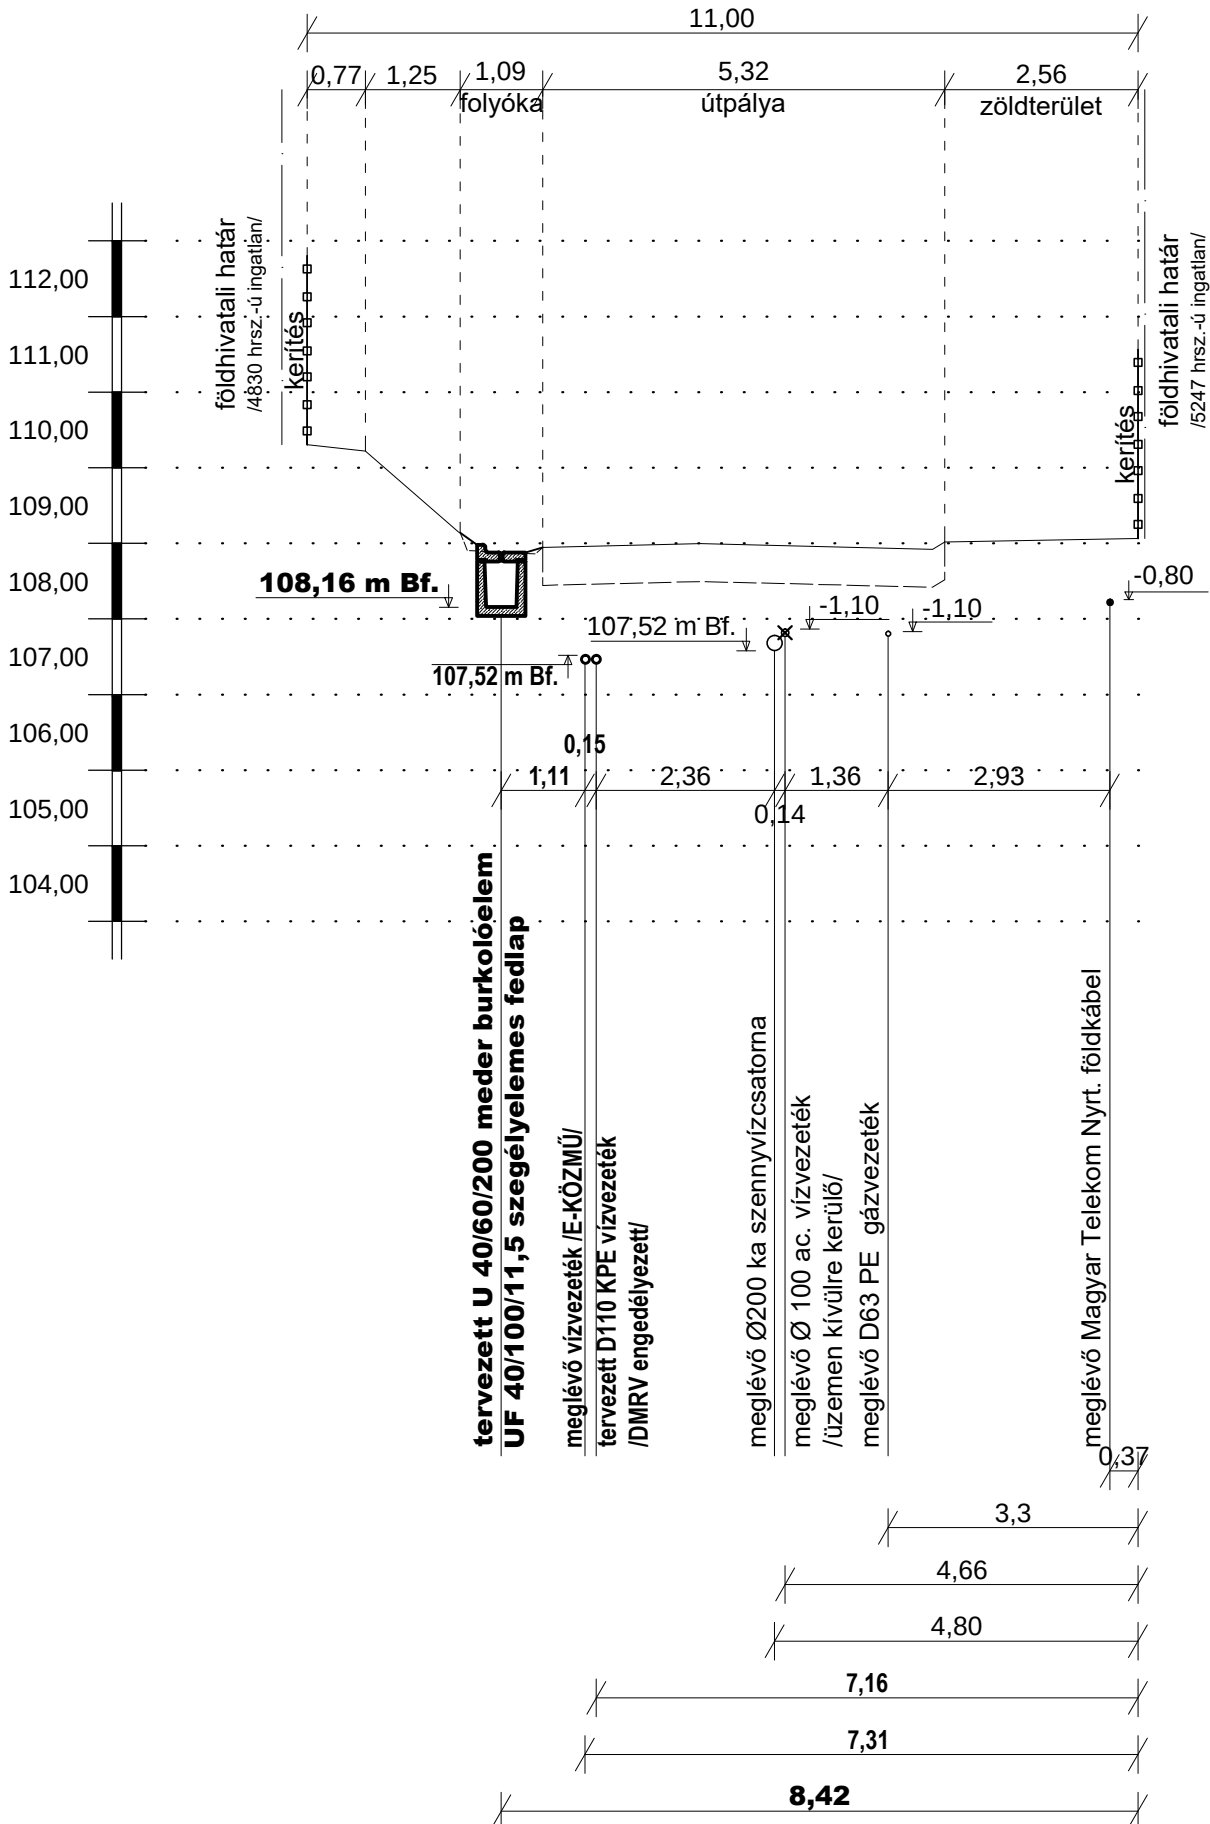


K2 - K2 keresztszelvény

BV Á-1
0+128,60

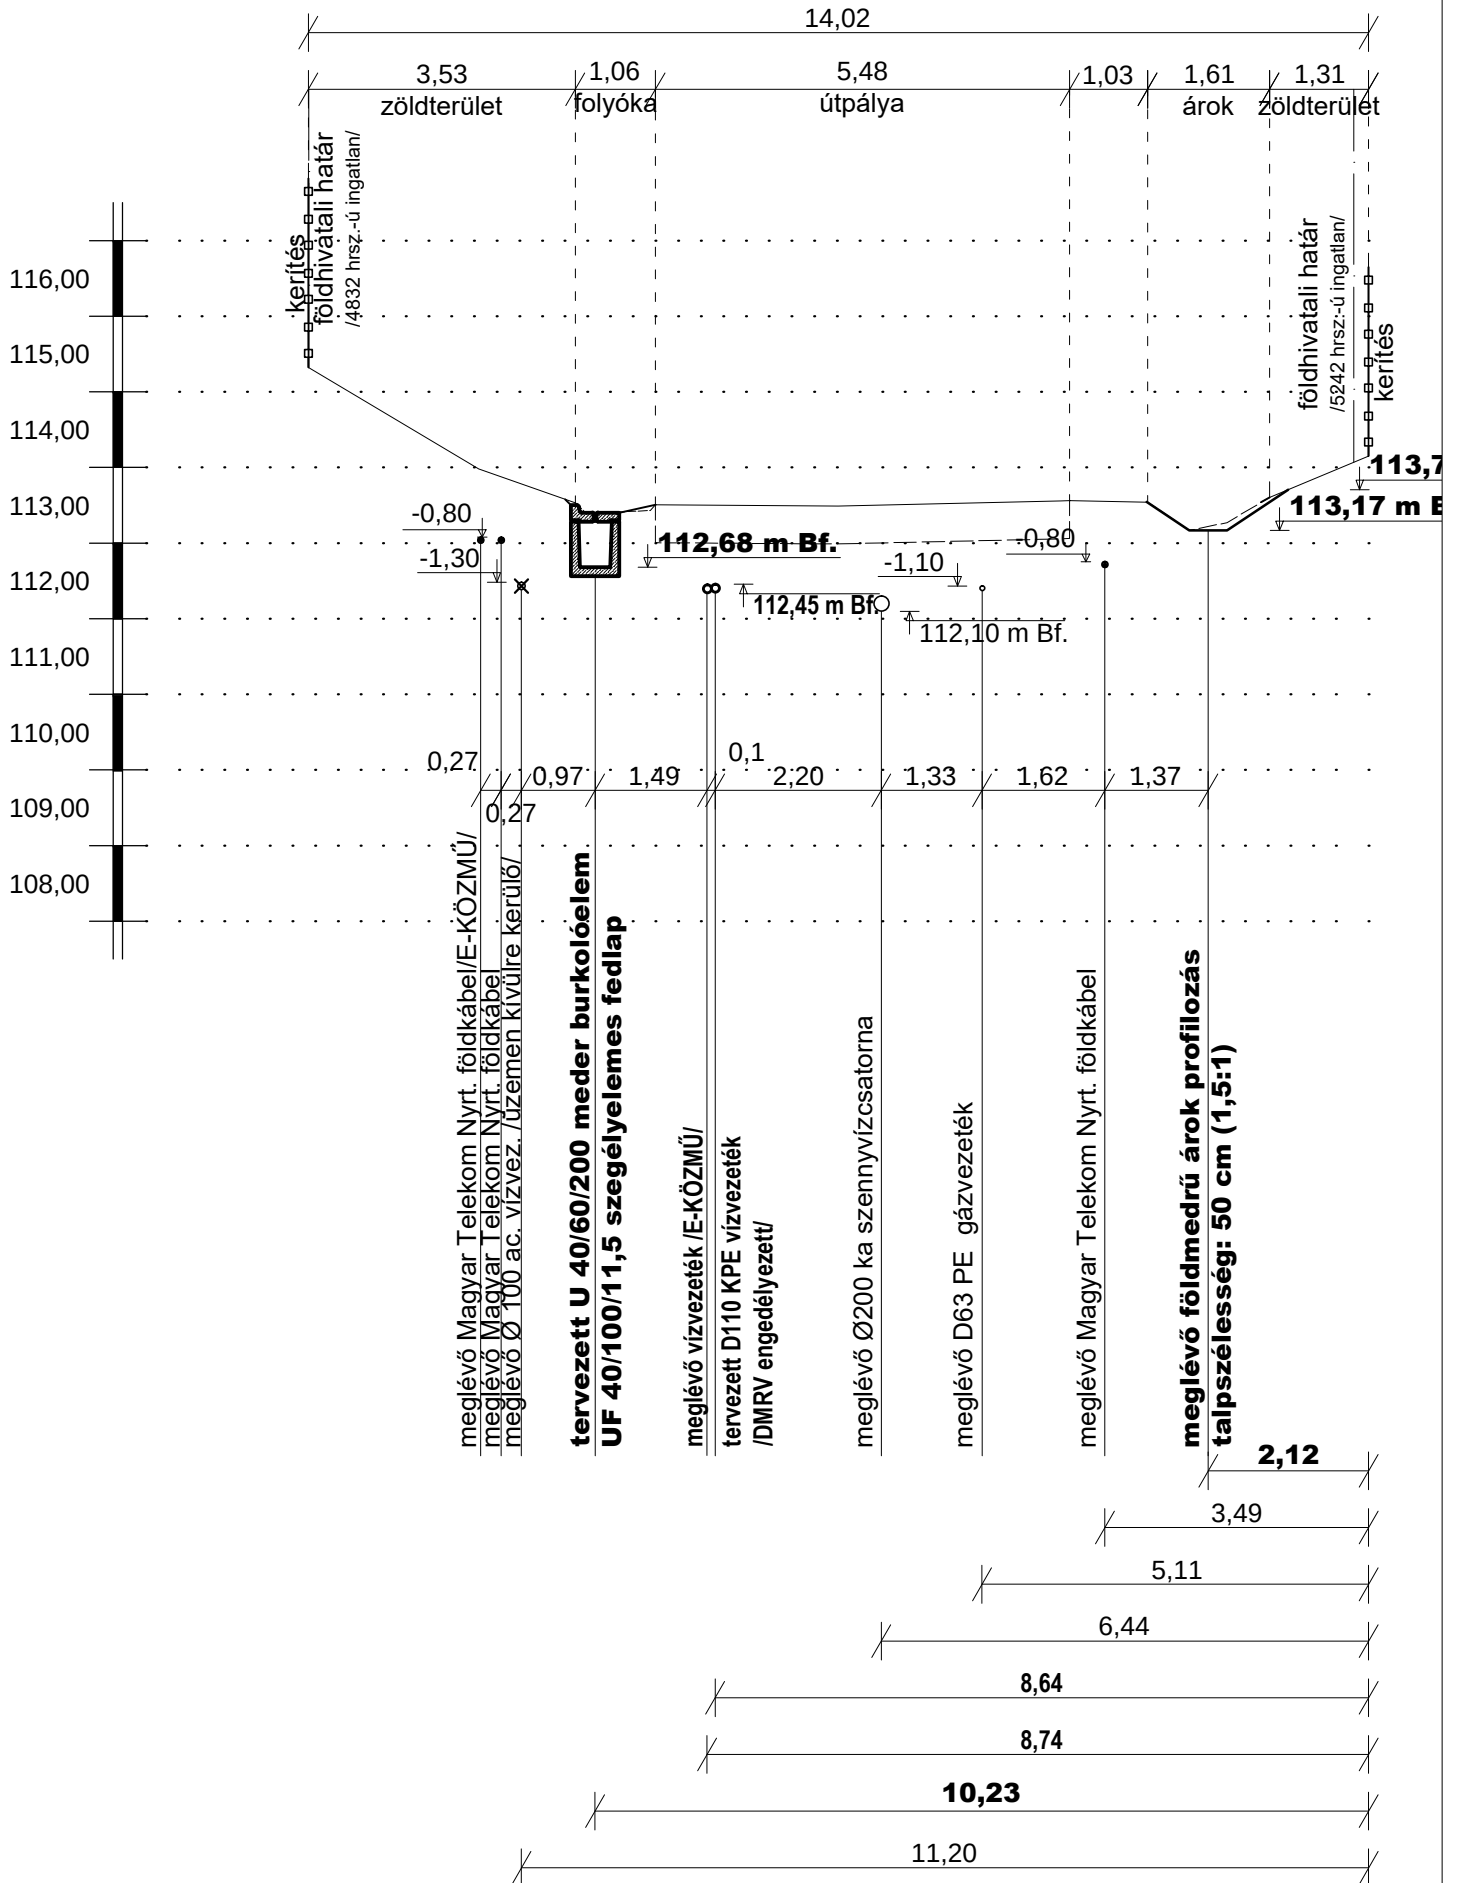

K3 - K3 keresztmetszelvény


BV Á-1
0+189,00

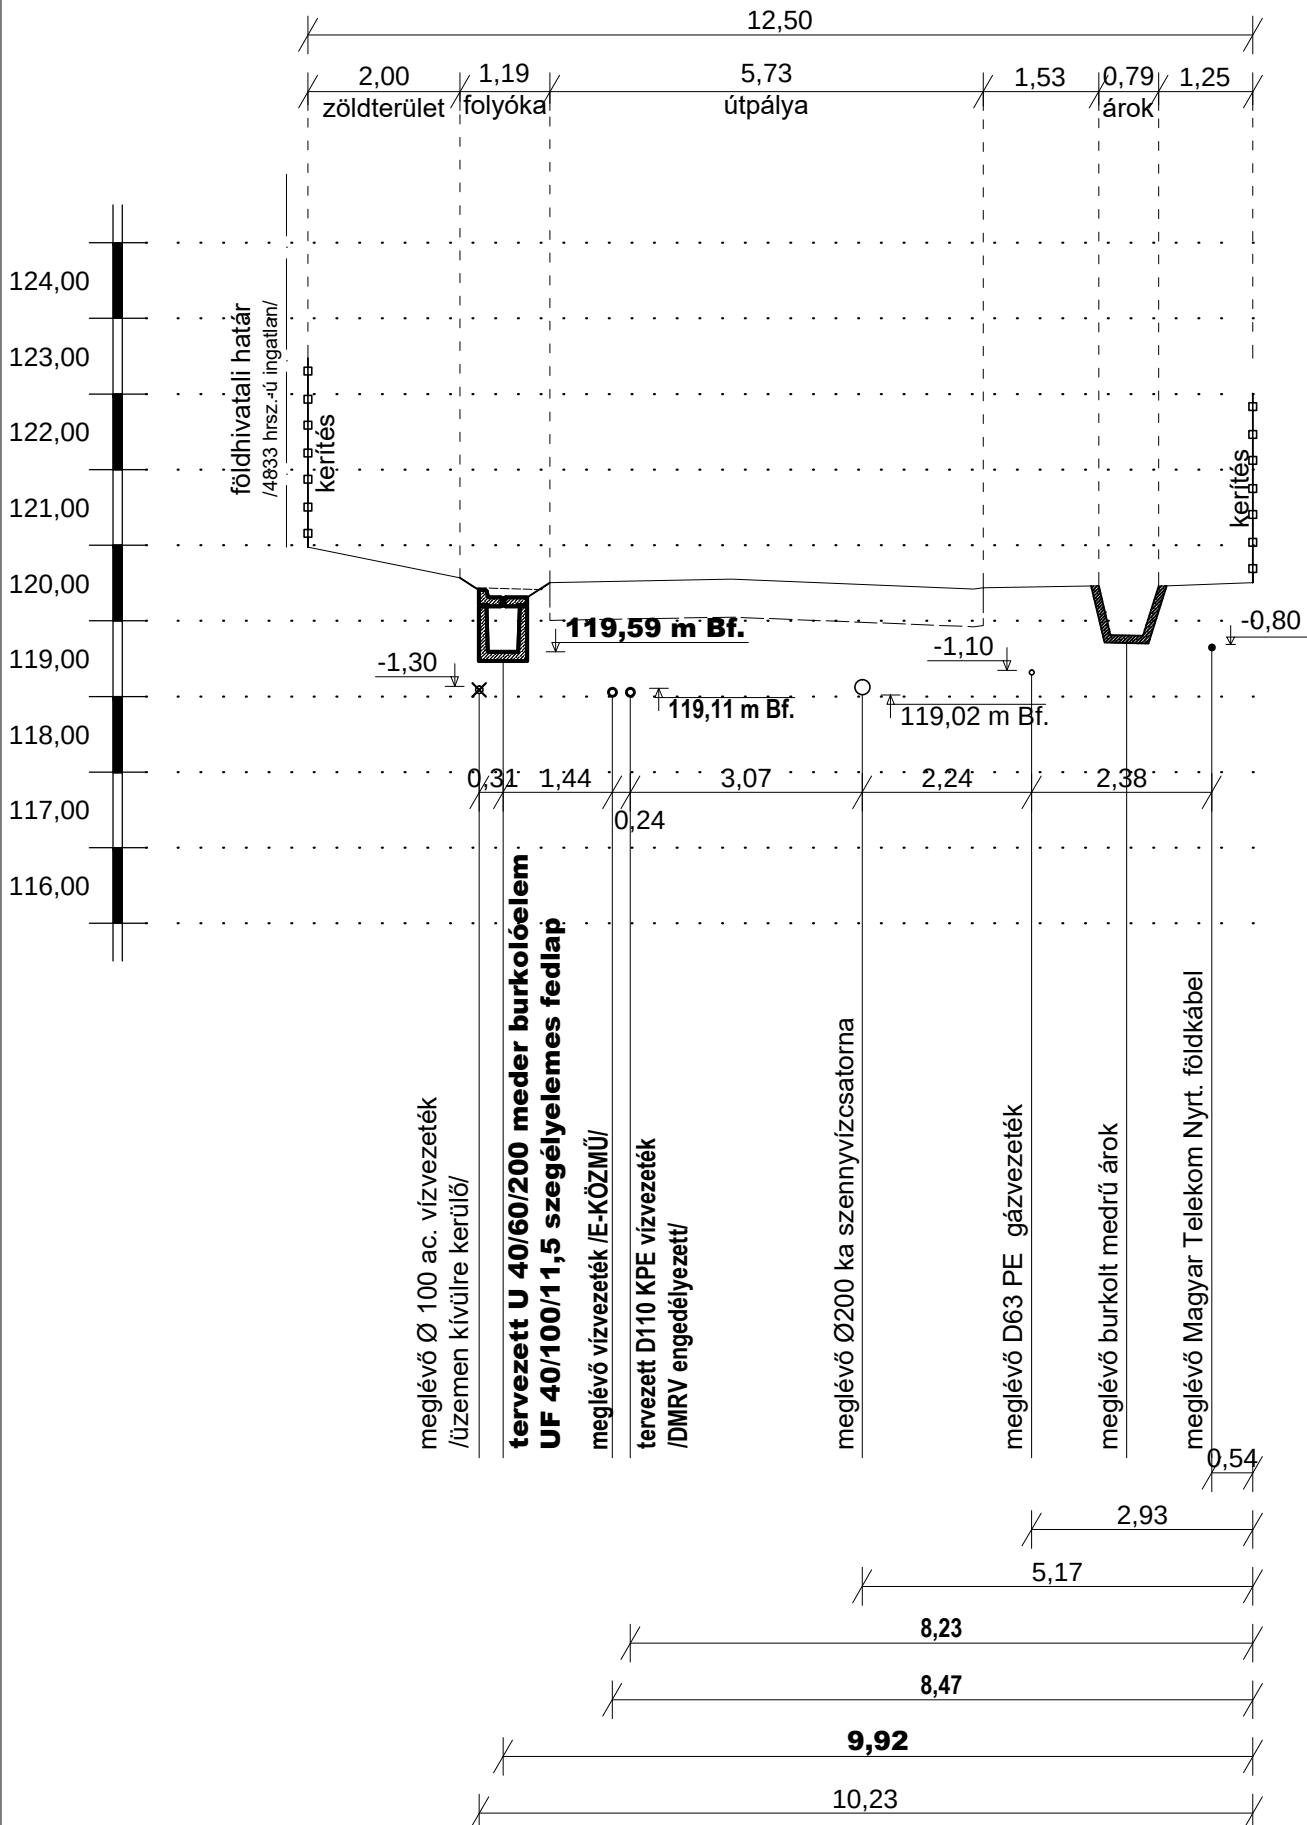


K4 - K4 keresztmetszvény

BV Á-1


0+255,00

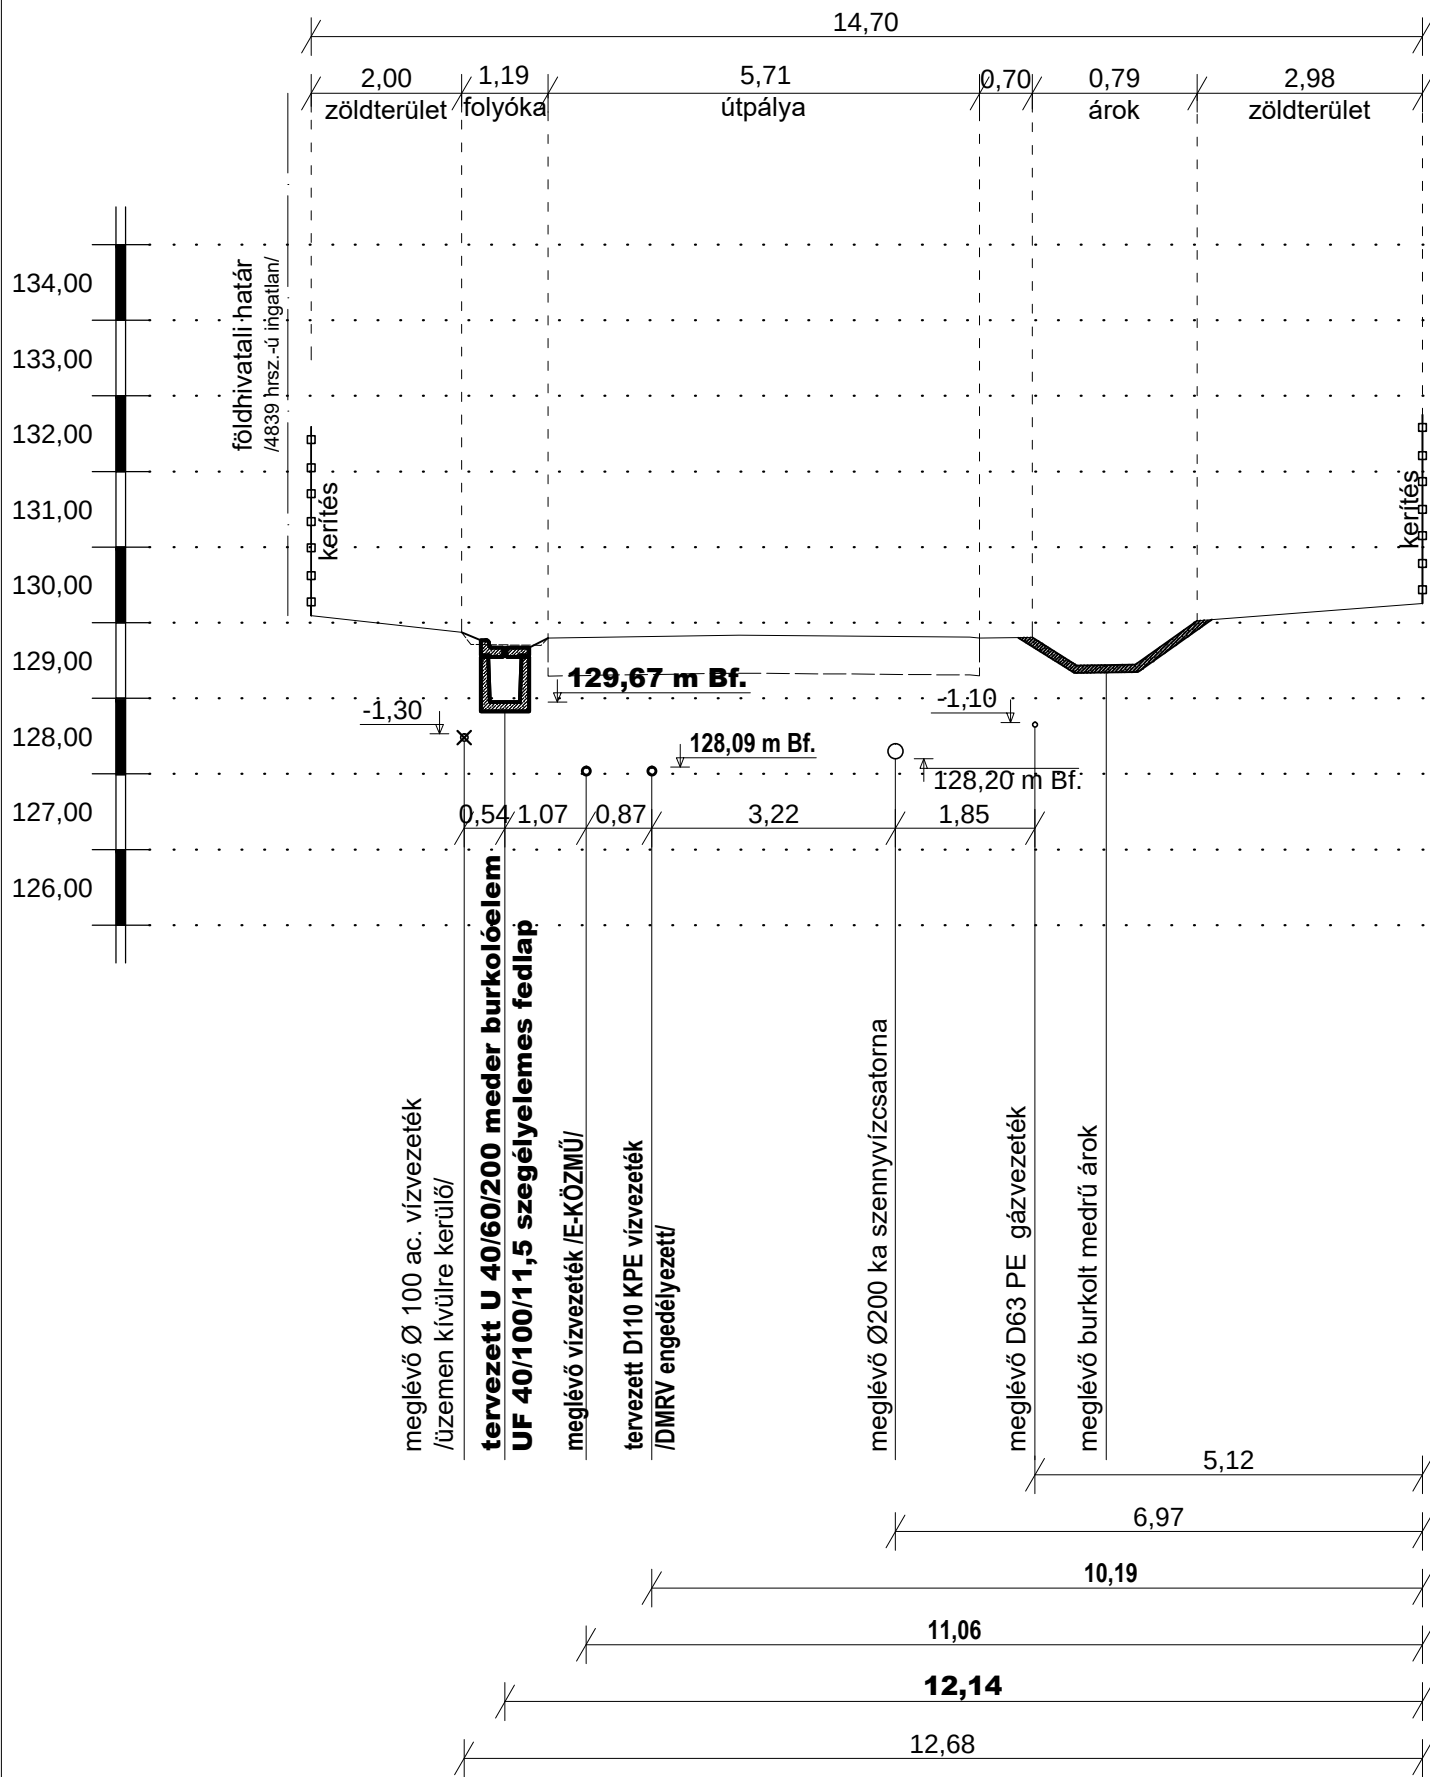


K5 - K5 keresztszelvény
BV Á-2

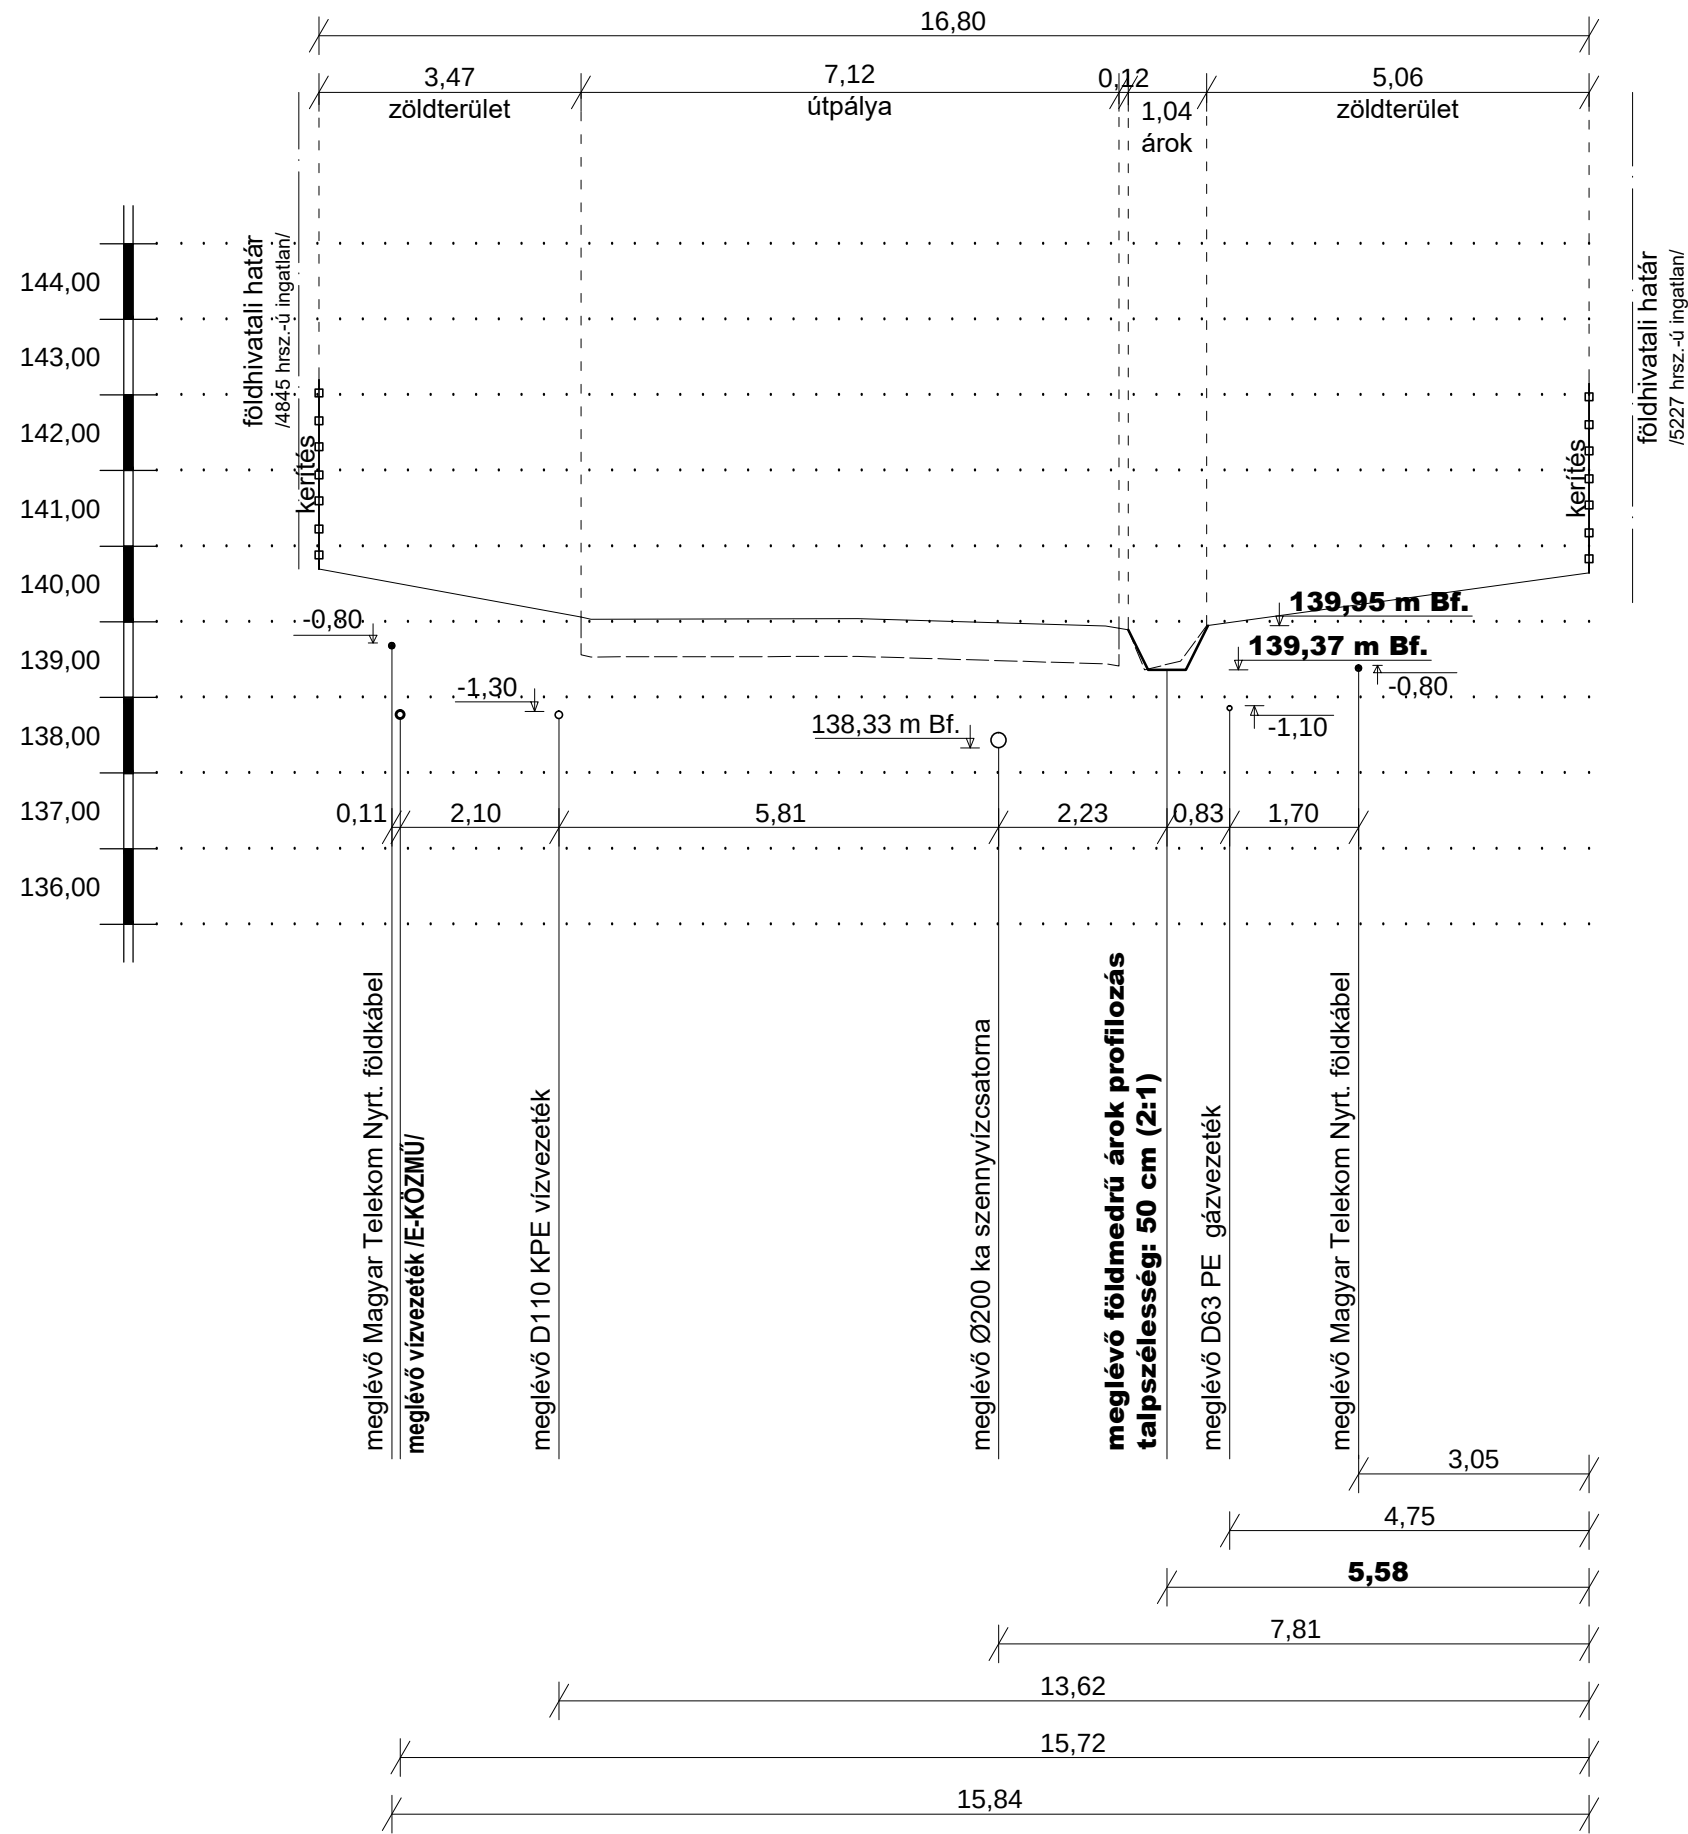

K6 - K6 keresztszelvény
BV Á-2

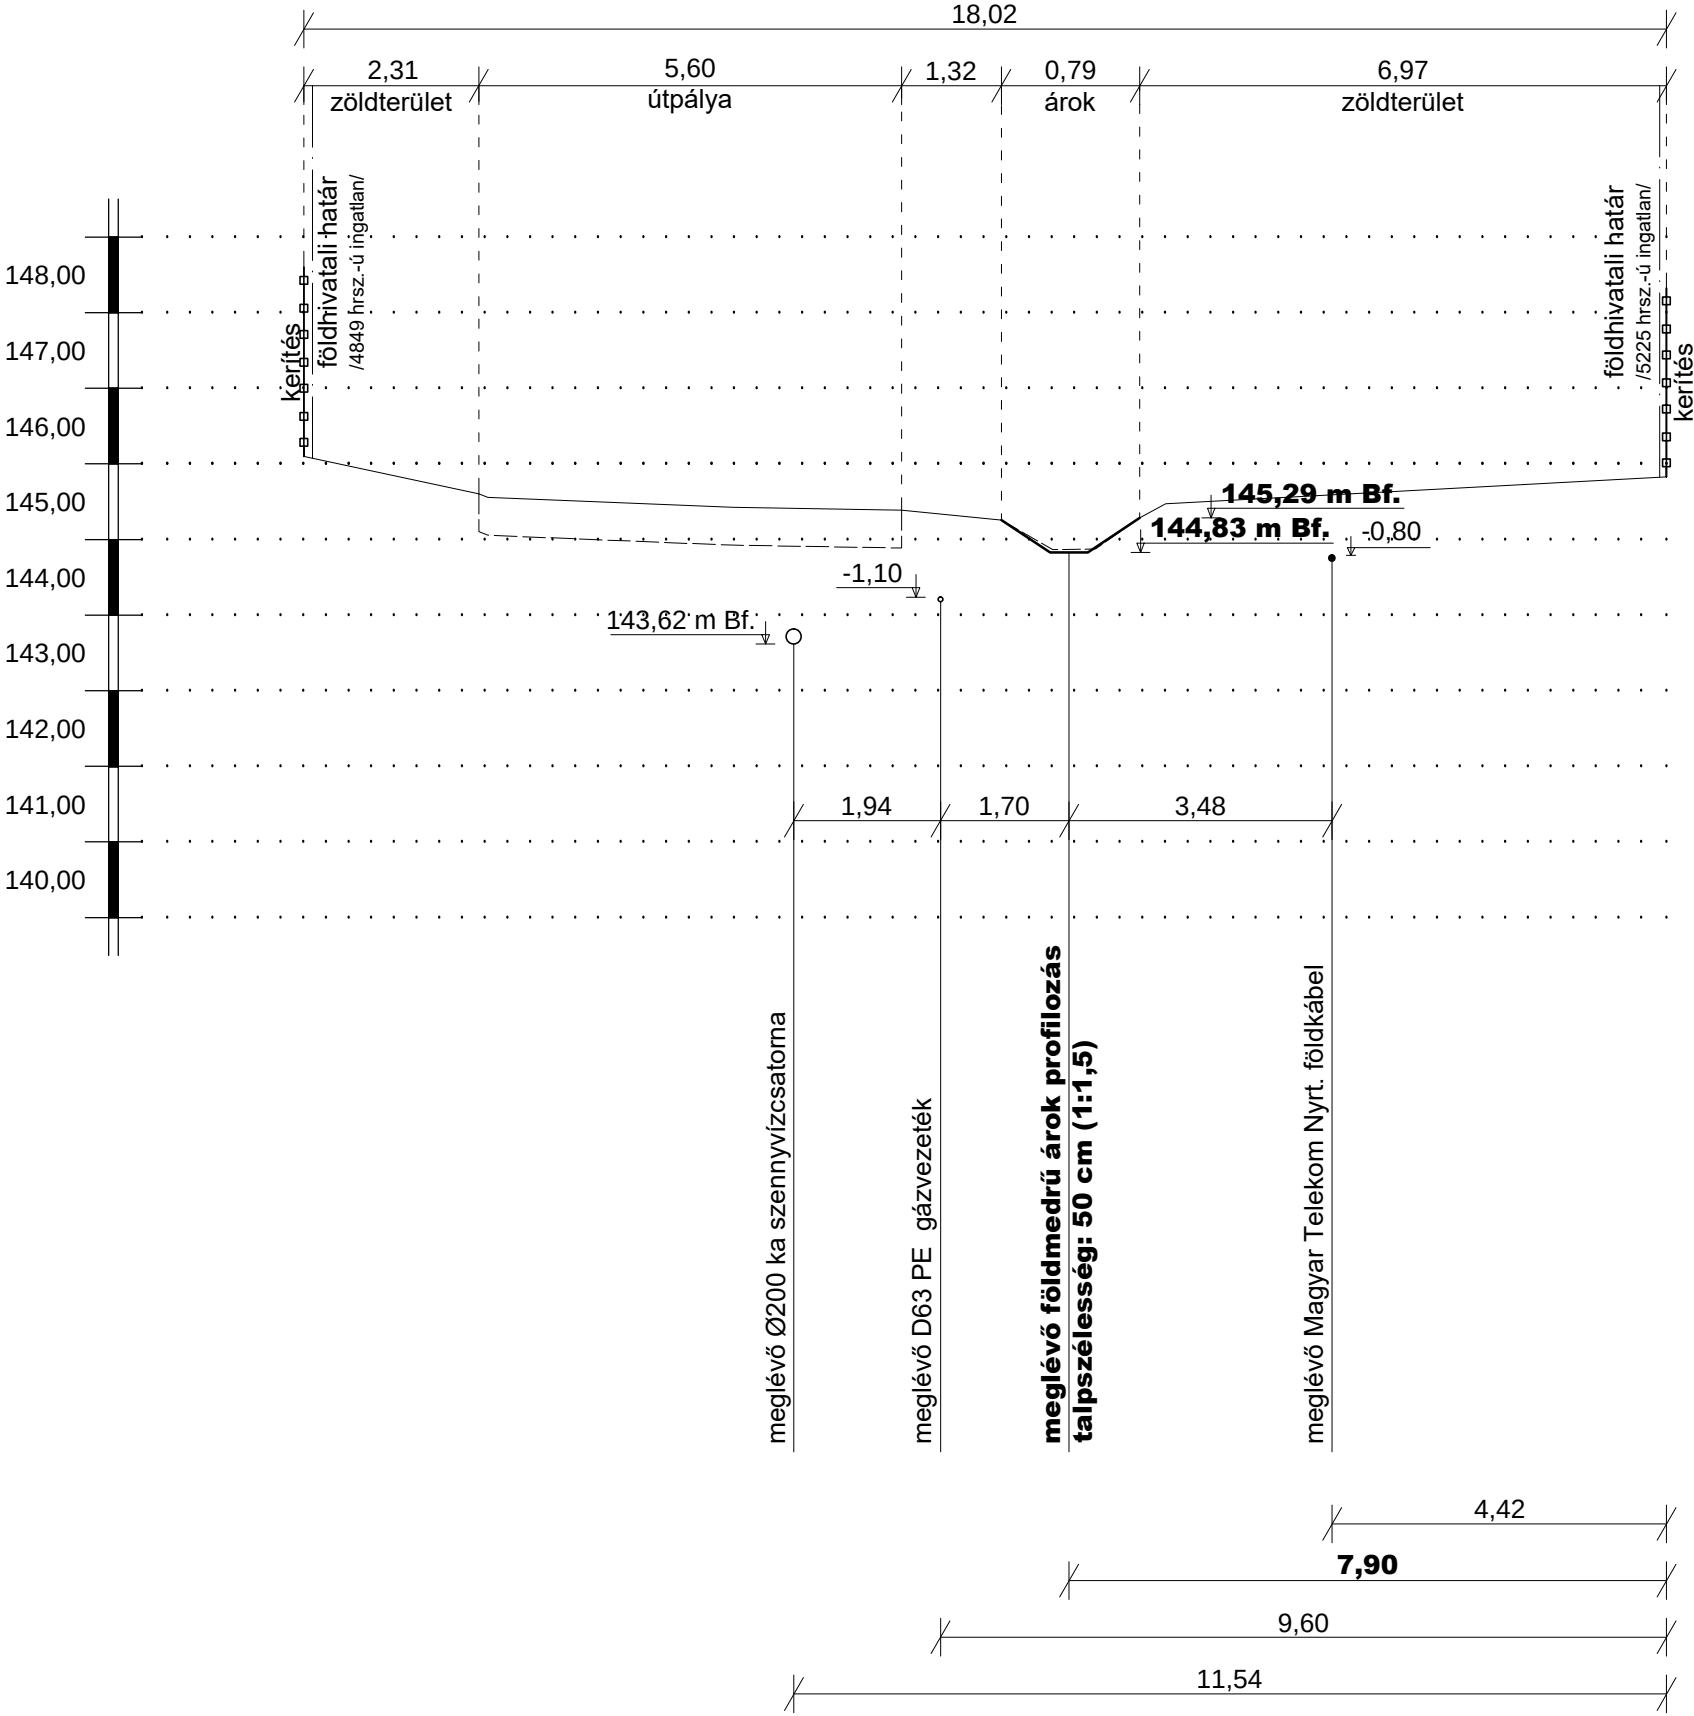


K7 - K7 keresztszelvény
BV Á-2

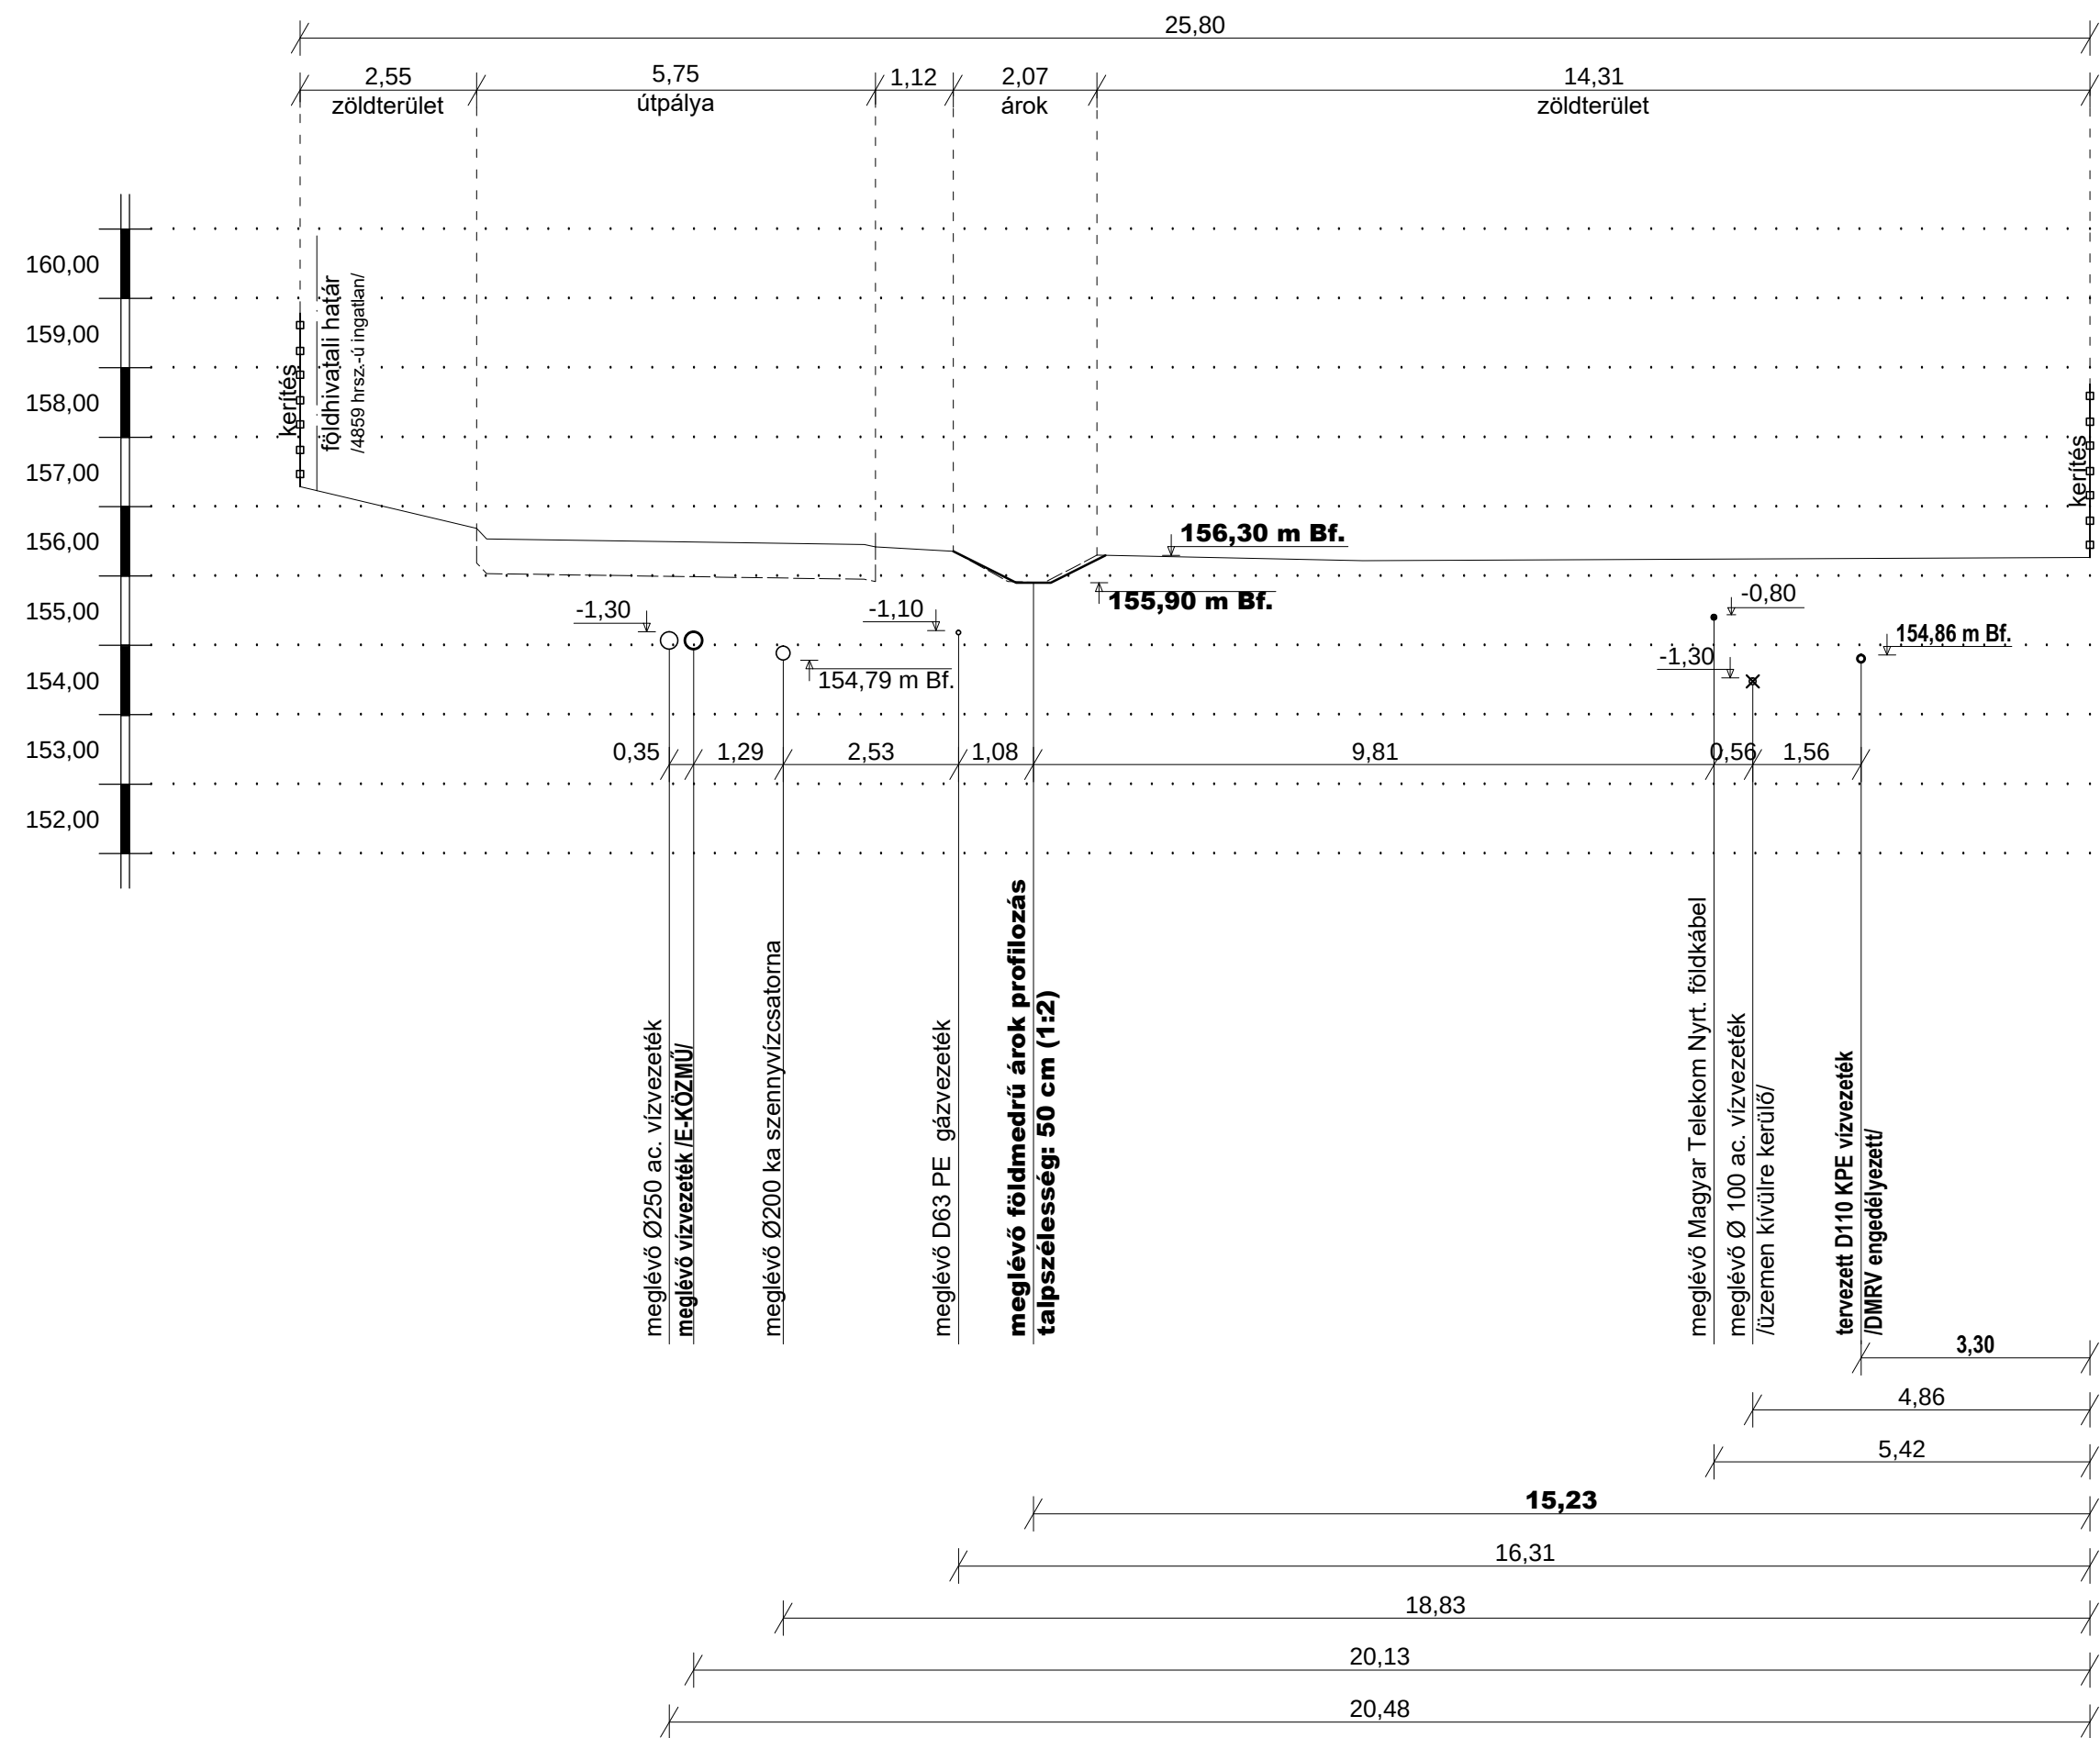

K8 - K8 keresztmetszelvény

BV Á-3
0+078,85

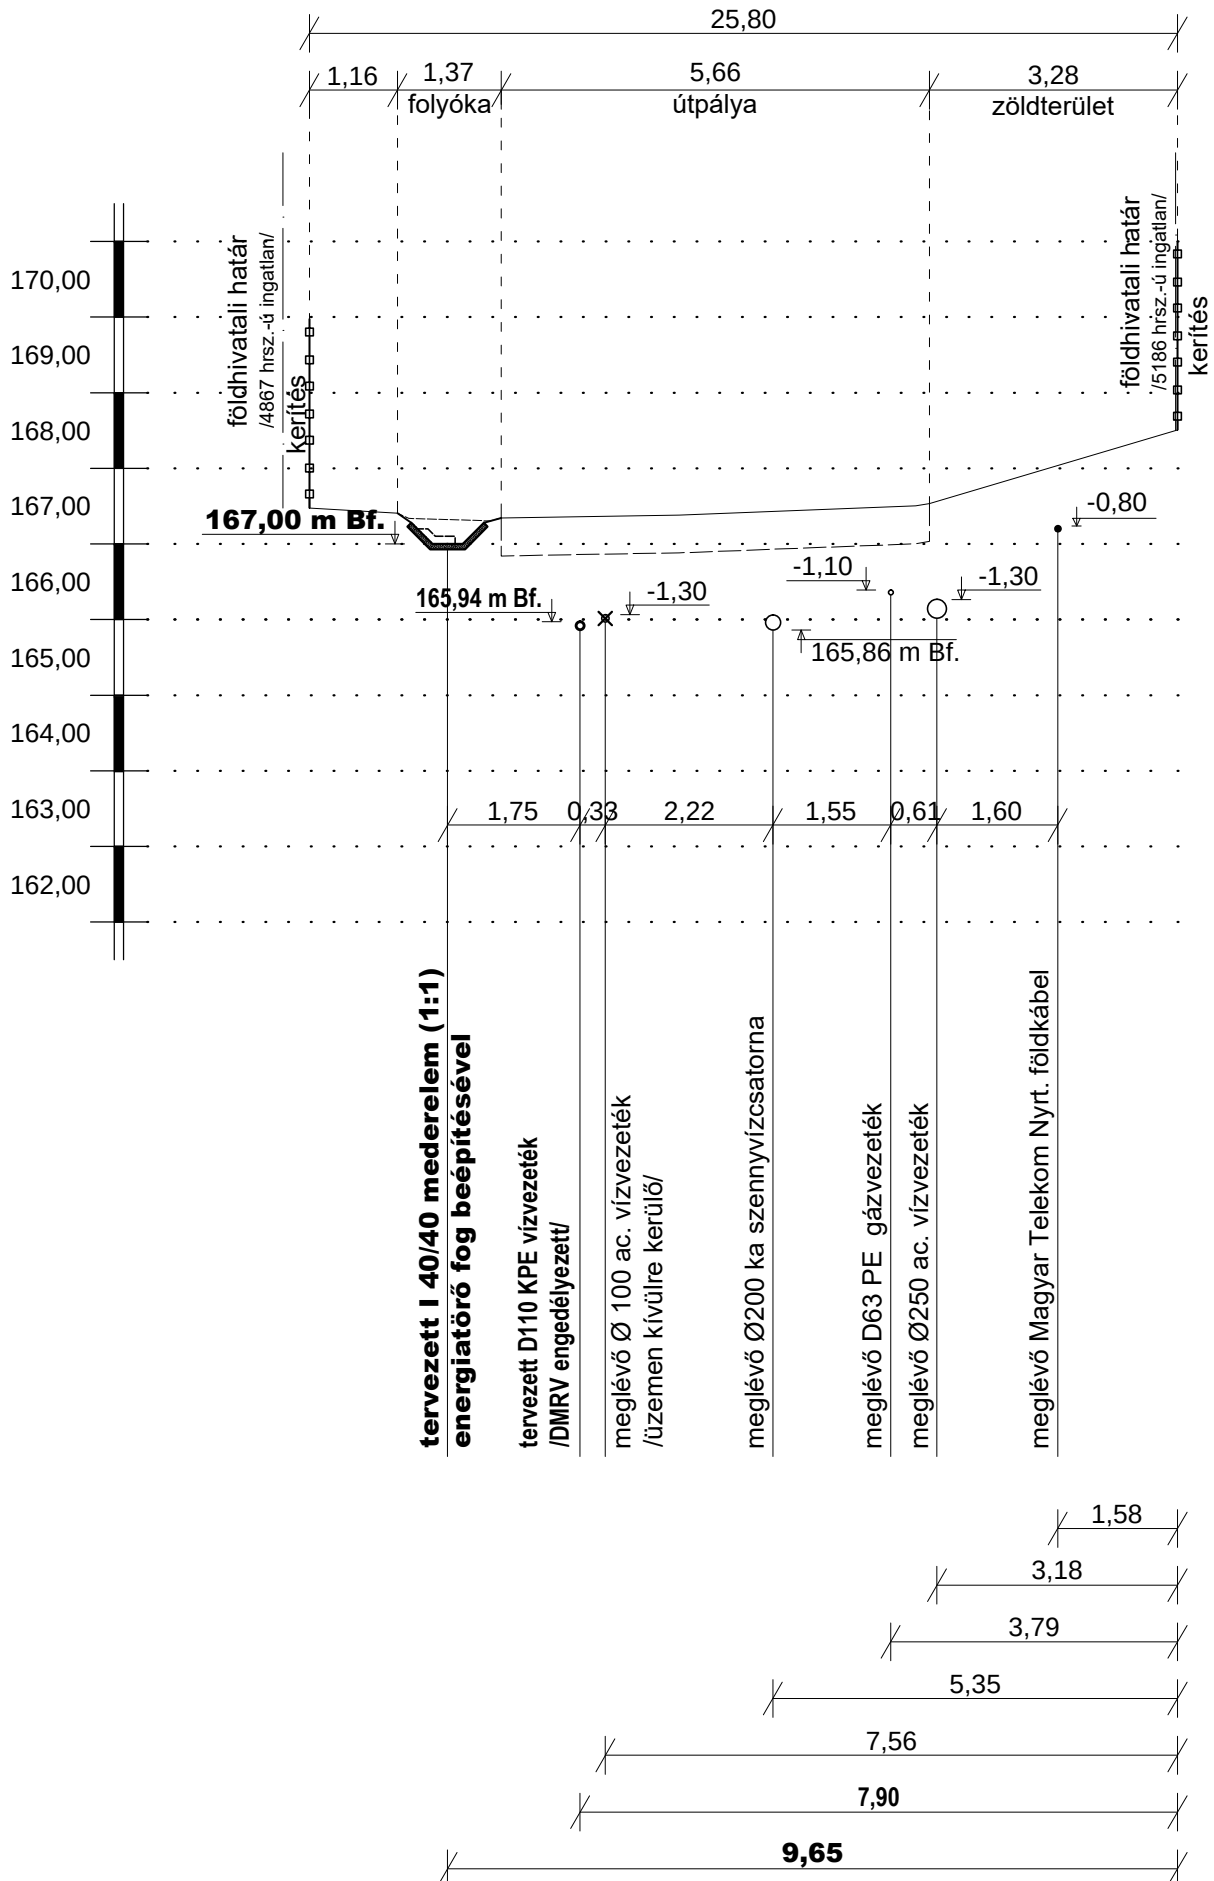

Bérc utcai átvezetés
CS-2 j. csapadékcsatorna

