


4060 Balmazújváros, Árpád utca 50.
Munka száma: MM-32/2023

2/783/2024

Kovács Zsuzsanna
2261/2015

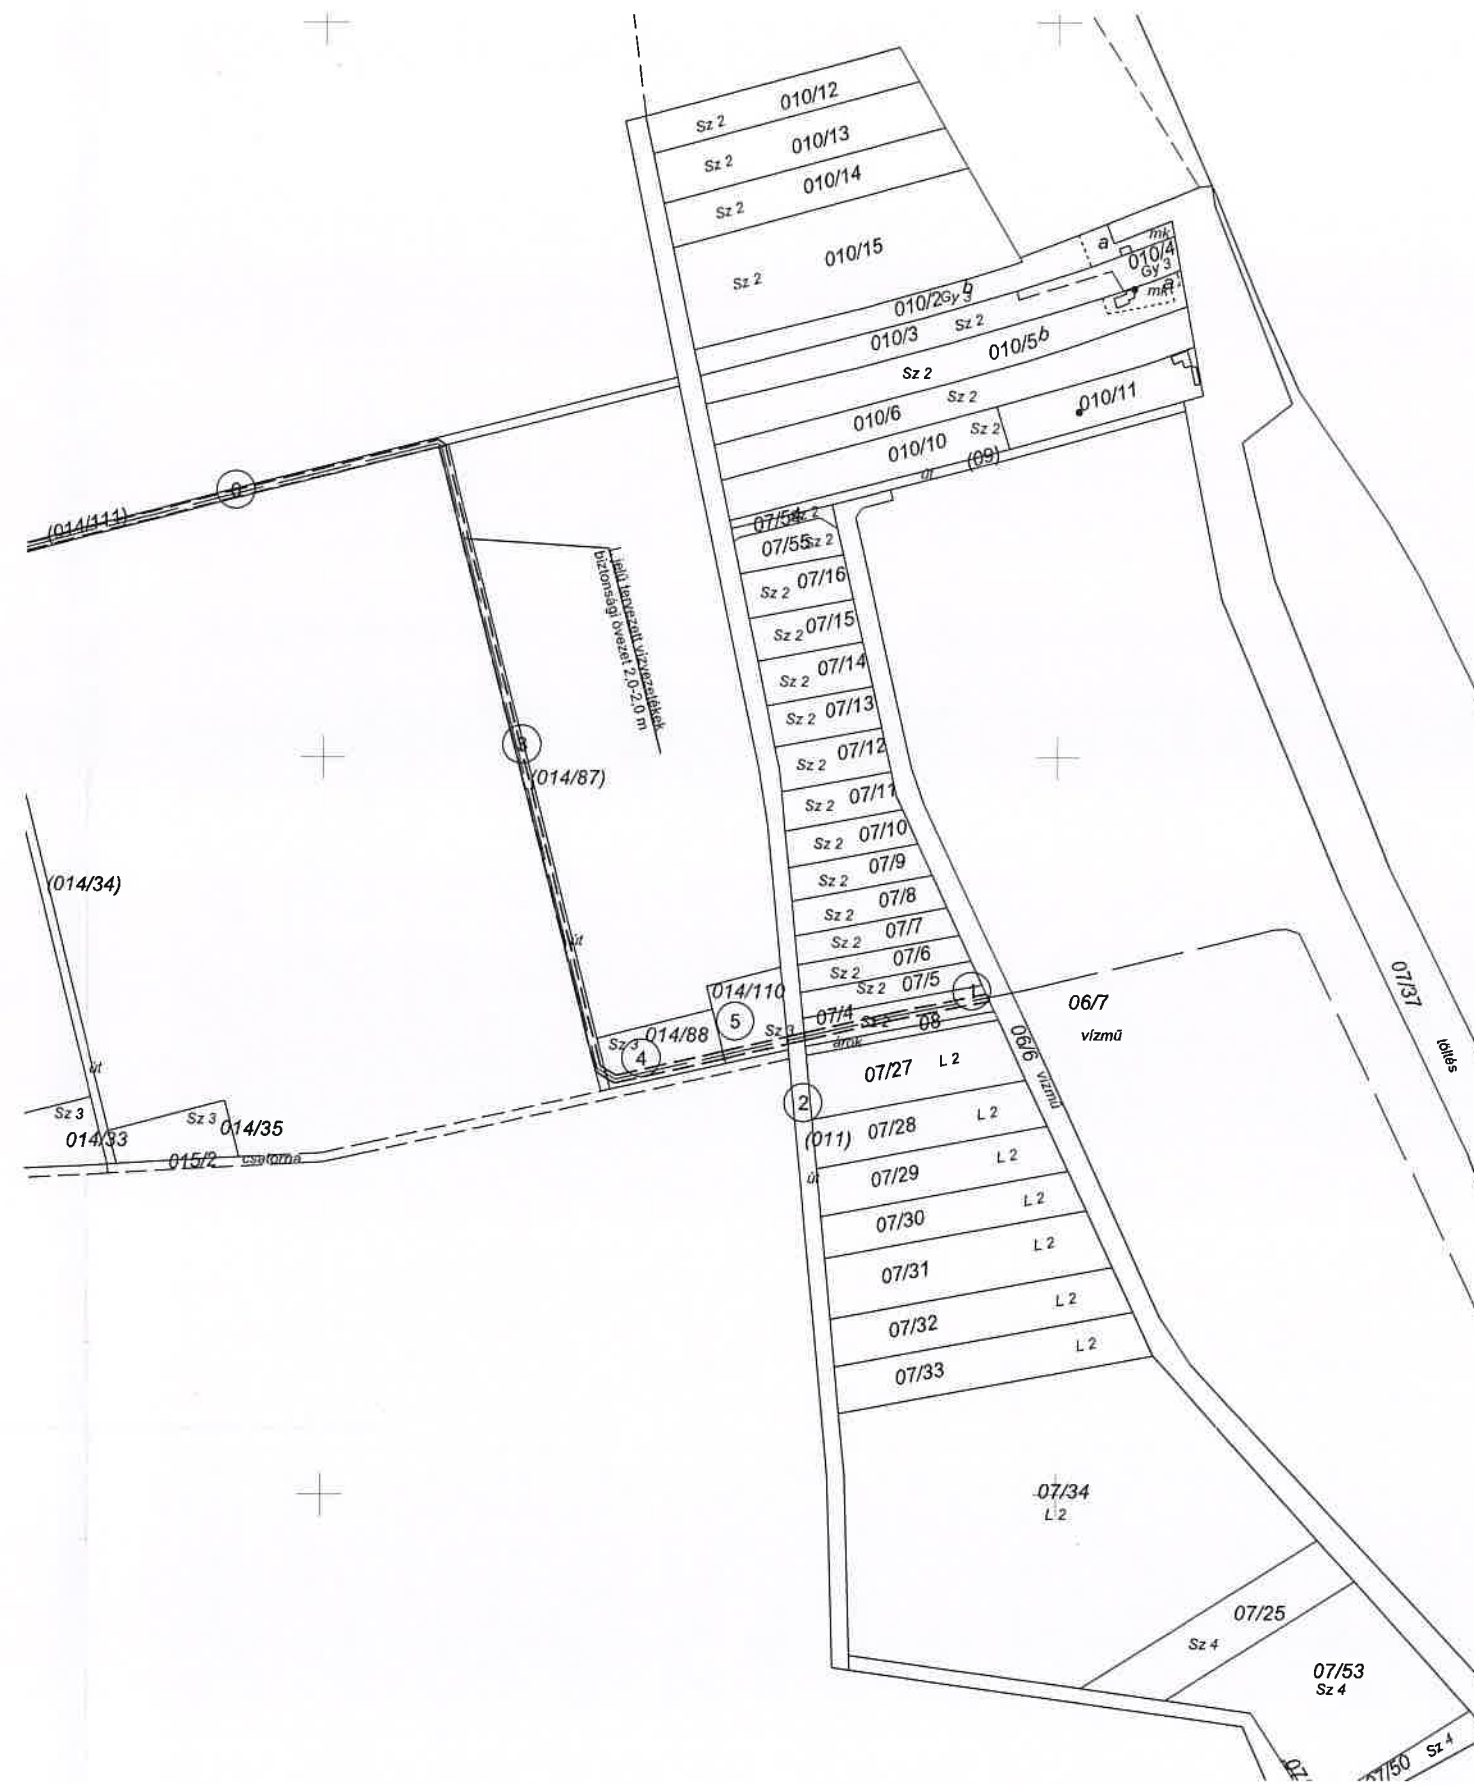

Közmű-Geo Kft.

4060 Balmazújváros, Árpád utca 50.

Munka száma: MM-32/2023

665098/2024-2

Szentendre

külterület

Adatszolg. ikt.sz.: 2-340/2023

2-1935/2023

2/783/2024

VÁLTOZÁSI VÁZRAJZ

a 07/4, 011, 014/87, 014/88, 014/110, 014/111, 022/2, 023/69

helyrajzi számú földrészletekre vonatkozó

vízvezetési szolgalmi jog bejegyzéséhez

M= 1:4000

"Duna Jobbparti Regionális Vízellátó Rendszer víztermelésének, vízellátásának kapacitásbővítő fejlesztése I/II. "
Szentendre Reg. Déli vízmű és Üröm regionális medencék között meglévő vezeték kapacitás bővítése

2.

A VÁLTOZÁSI VÁZRAJZ TERÜLETKIMUTATÁSSAL EGYÜTT ÉRVÉNYES!

A vázrajz méretek levételére nem alkalmas.

*A vízvezetési szolgalmi jog a Magyar Államot illeti.

A vízvezetési szolgalmi jog gyakorlója a

Nemzeti Vízművek Zrt.

Cím: 1118 Budapest, HOKOLVA. u. 2-4.

Szarvas Imre
Ingatlanrendező földmérő
Ny. t. szám: 2436/2020.
Mélyépítő üzemmérnök:
Ny.t. szám: HBMMK 09-0168
4060 Balmazújváros, Árpád u. 50.

Balmazújváros, 2023.09.15.

2024 MÁRC 07.

Szentendre, 2023. hó nap

készítő/Minőséget tanúsító

Szarvas Imre

földmérő ig.szám:

7372

Ing. rend.min.sz.:

2436/2020



Záradékoló:

Ing.rend.min.sz.:

Kovács Zsuzsanna
2281/2015

