


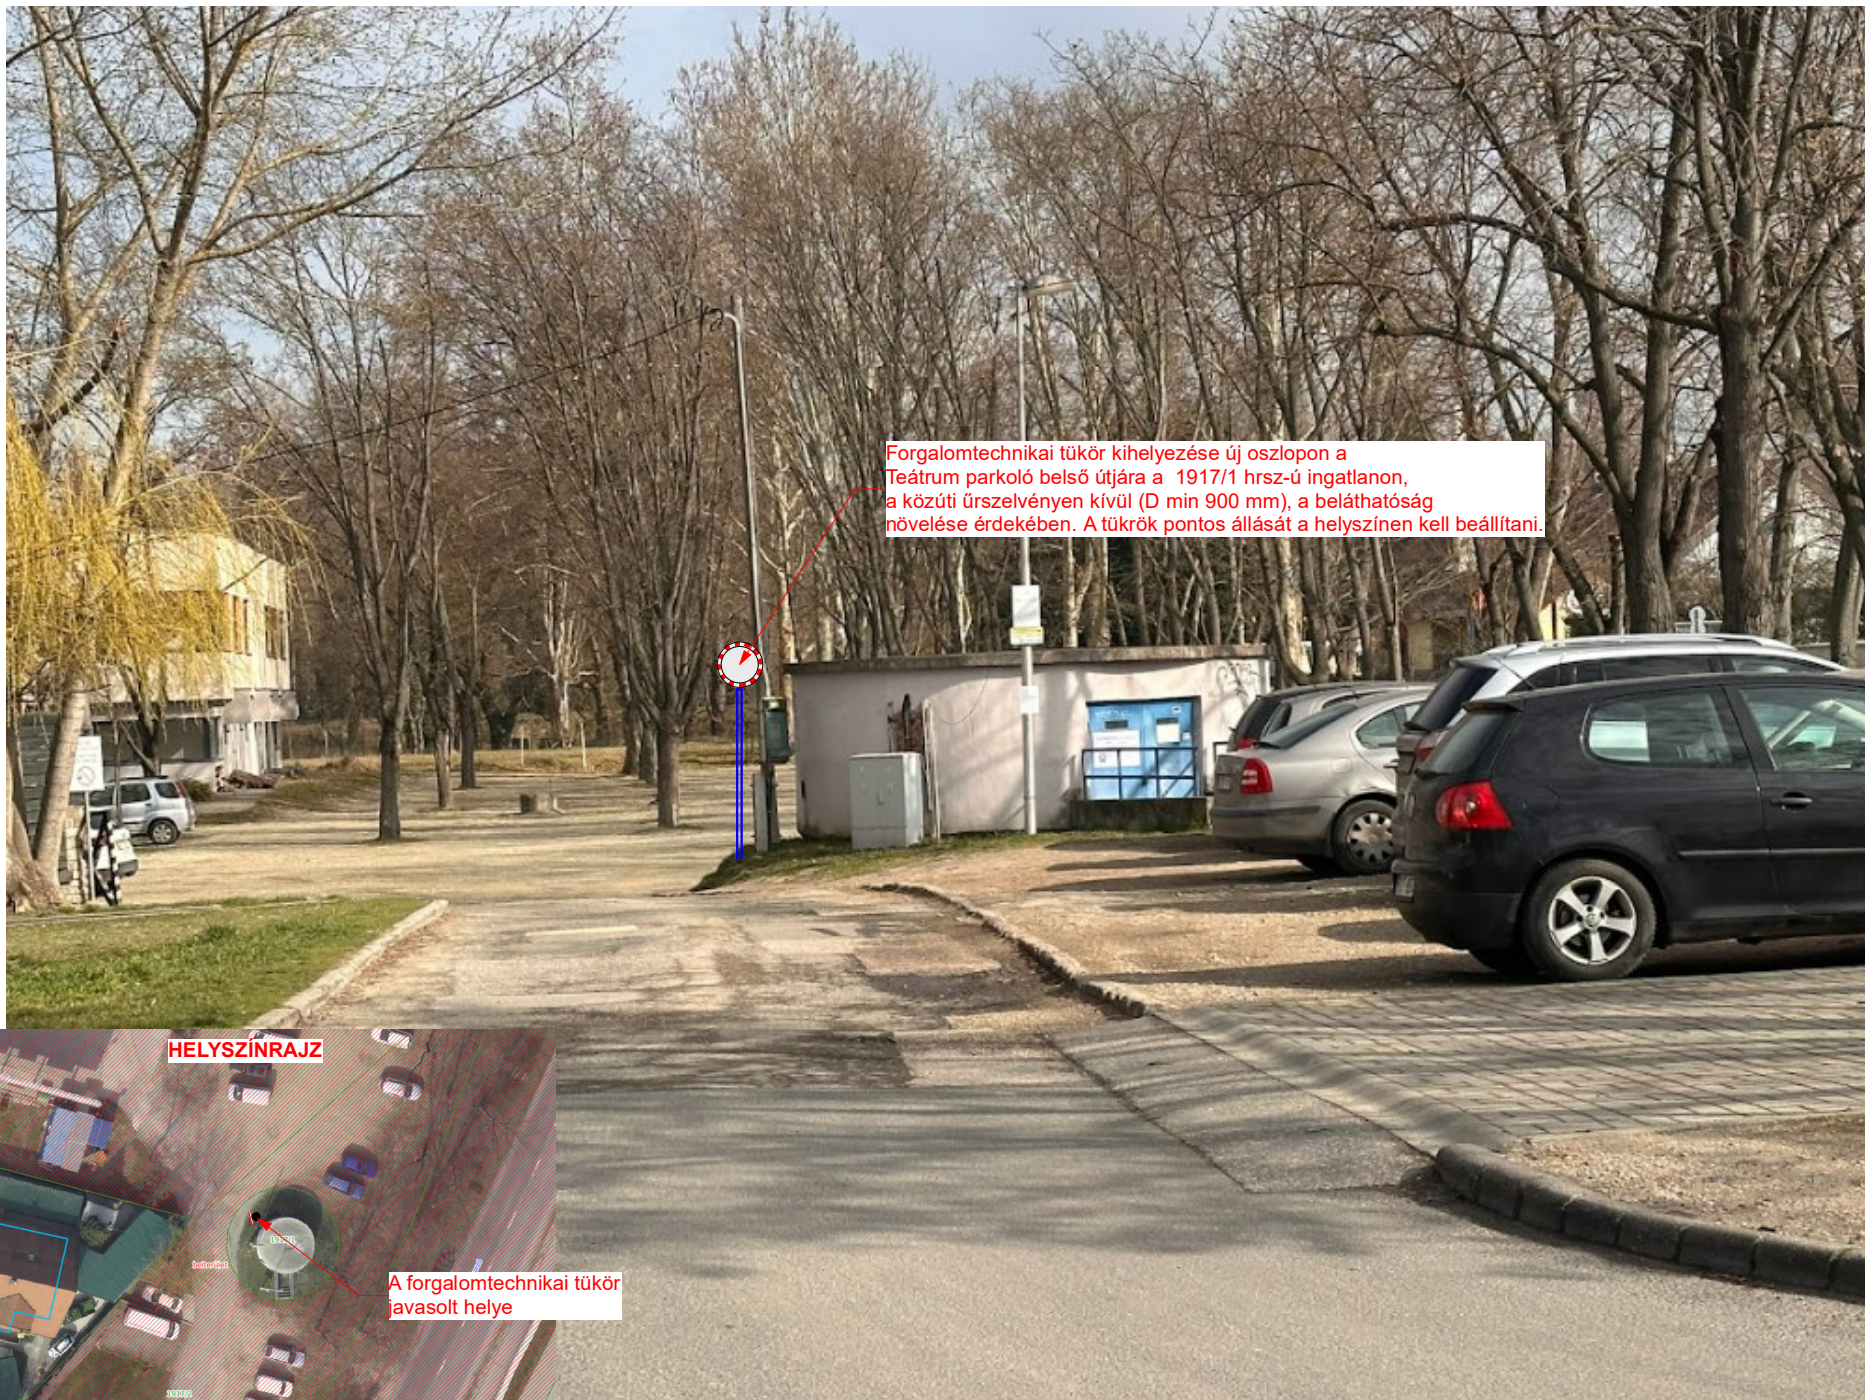

331 Teátrum parkoló forgalomtechnikai tükör kihelyezése