


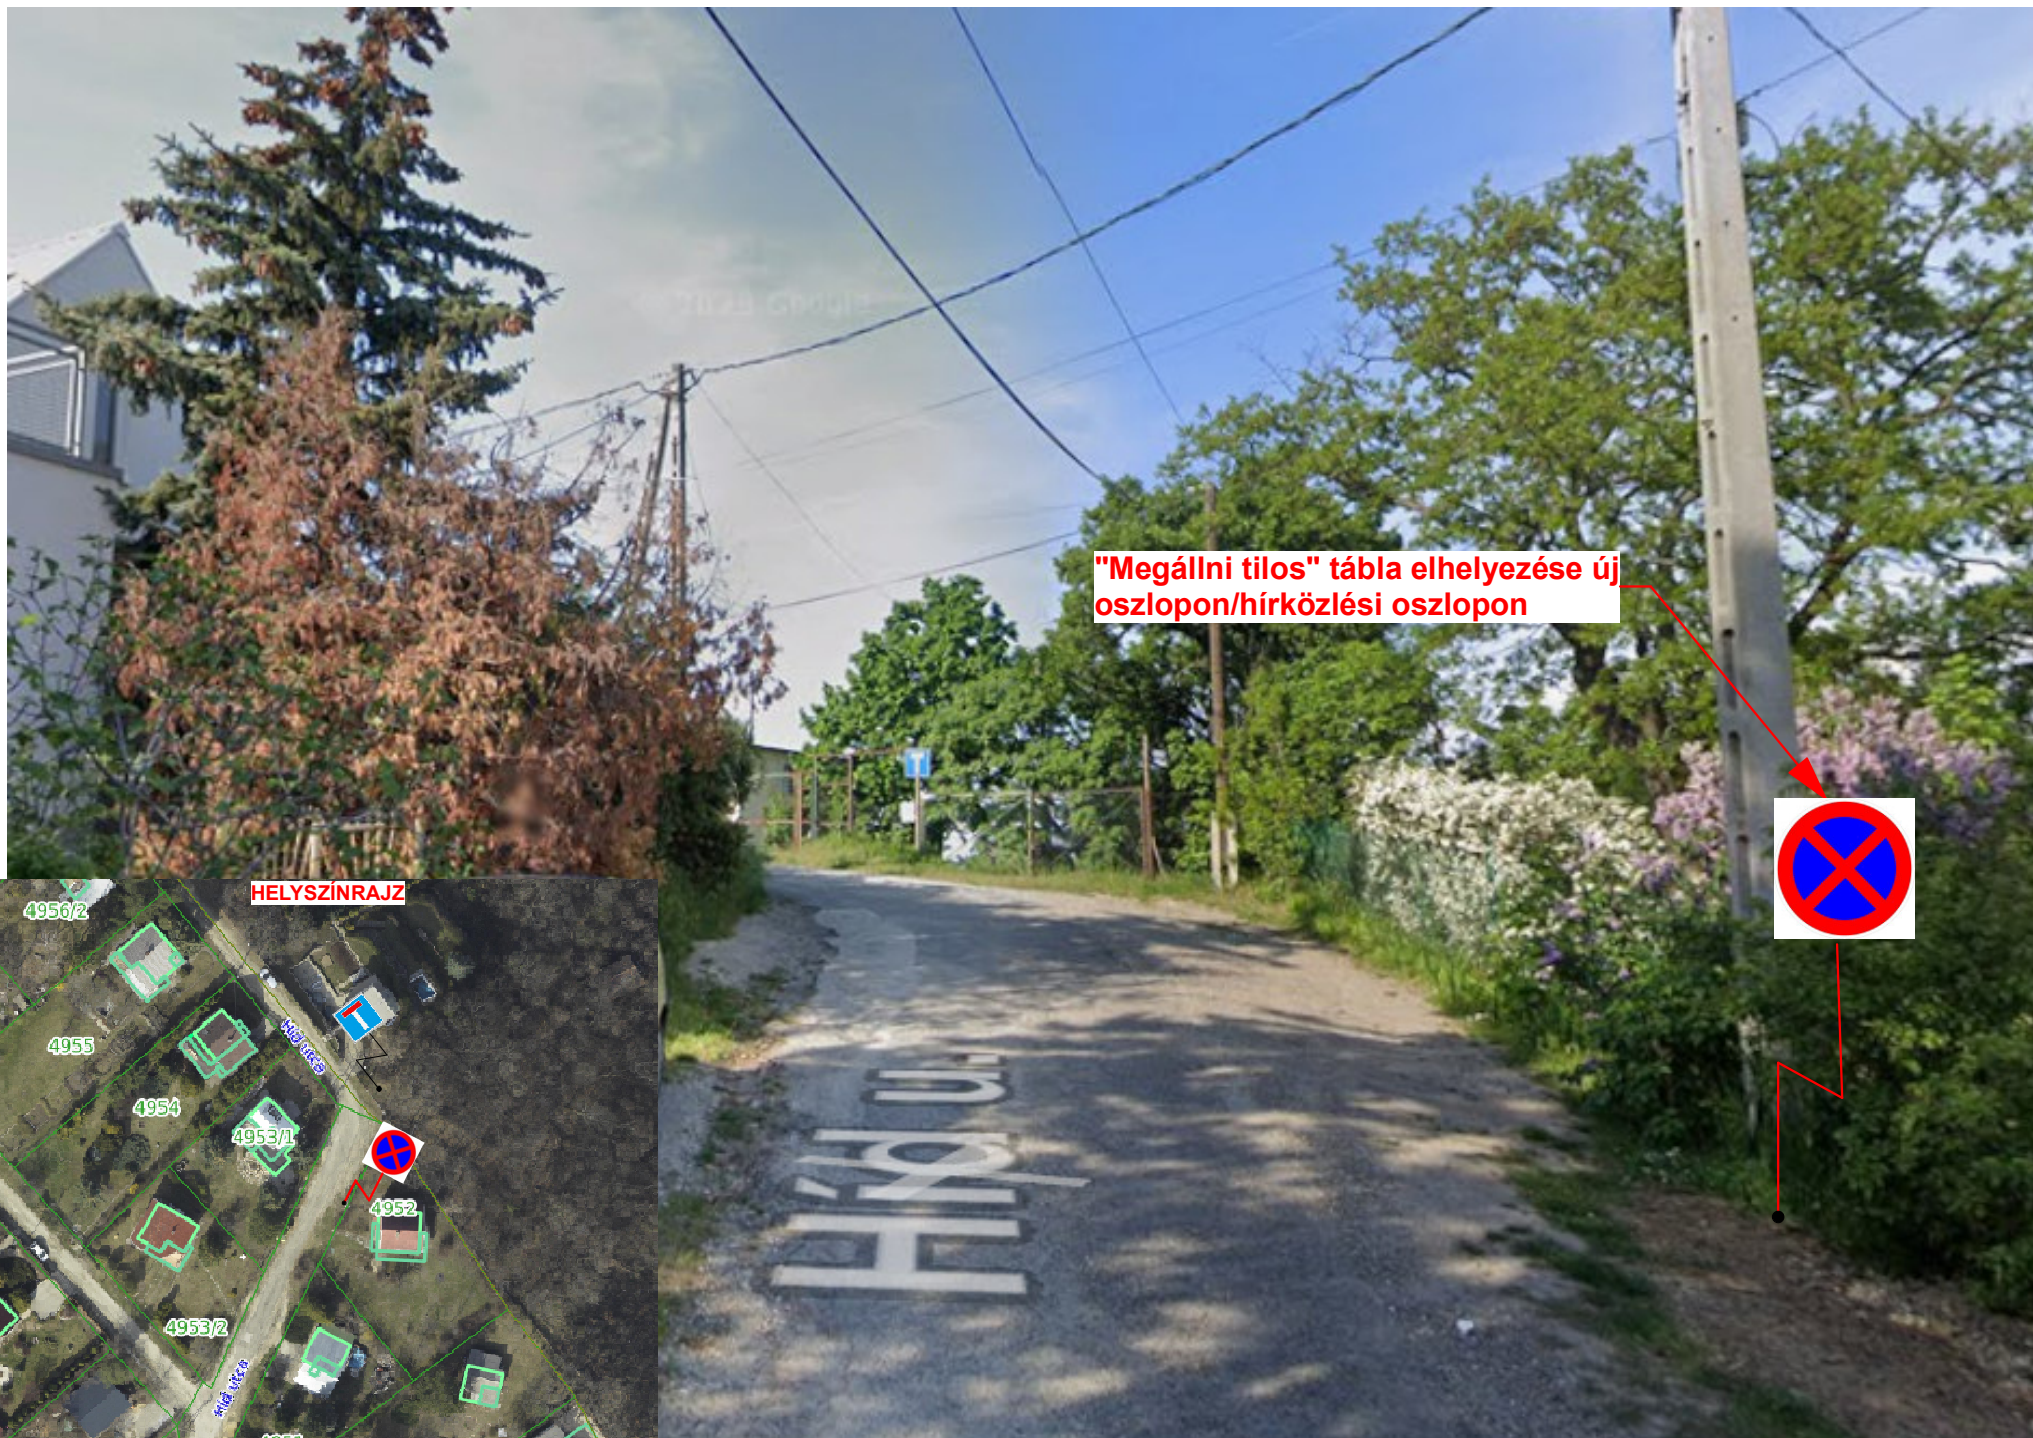

"Megállni tilos" tábla elhelyezése új oszlopon/hírközlési oszlopon

HELYSZÍNRAJZ

342/j2 Híd utca "megállni tilos" tábla kihelyezése javított