


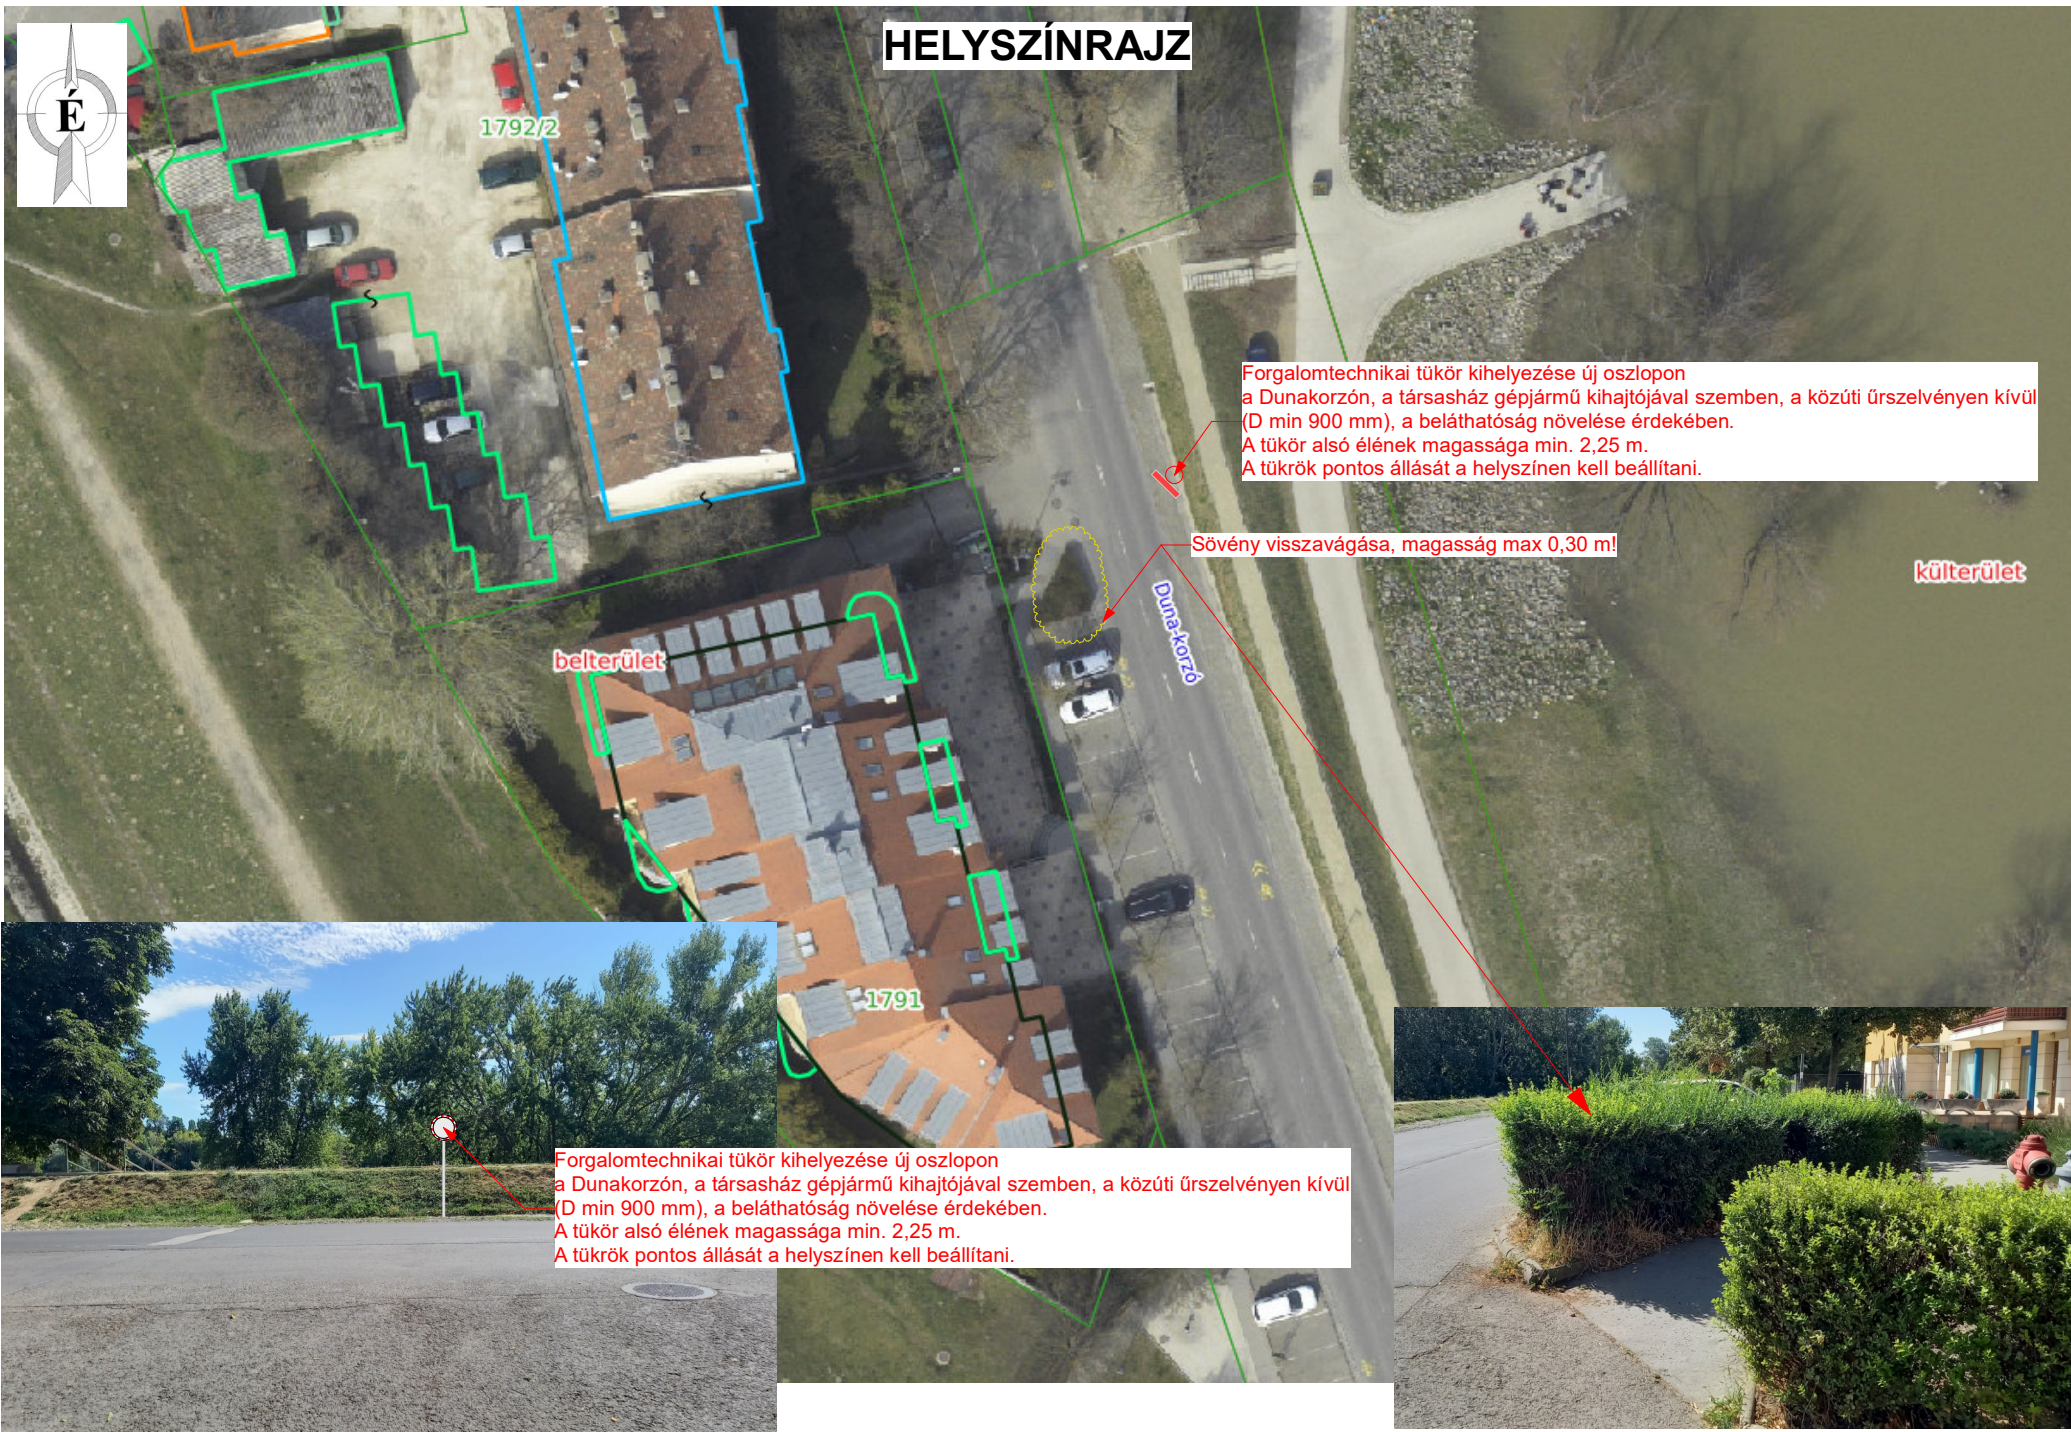

361_1 HRSZ.: 1791 Társasház - Dunakorzó Forgalomtechnikai tükör kihelyezése