


665409/2025--

VÁLTOZÁSI VÁZRAJZ

a (7134), (7191/3) helyrajzi számú földrészleteken vízvezetési szolgalmi jog bejegyzéséhez
Méretarány: 1:1000

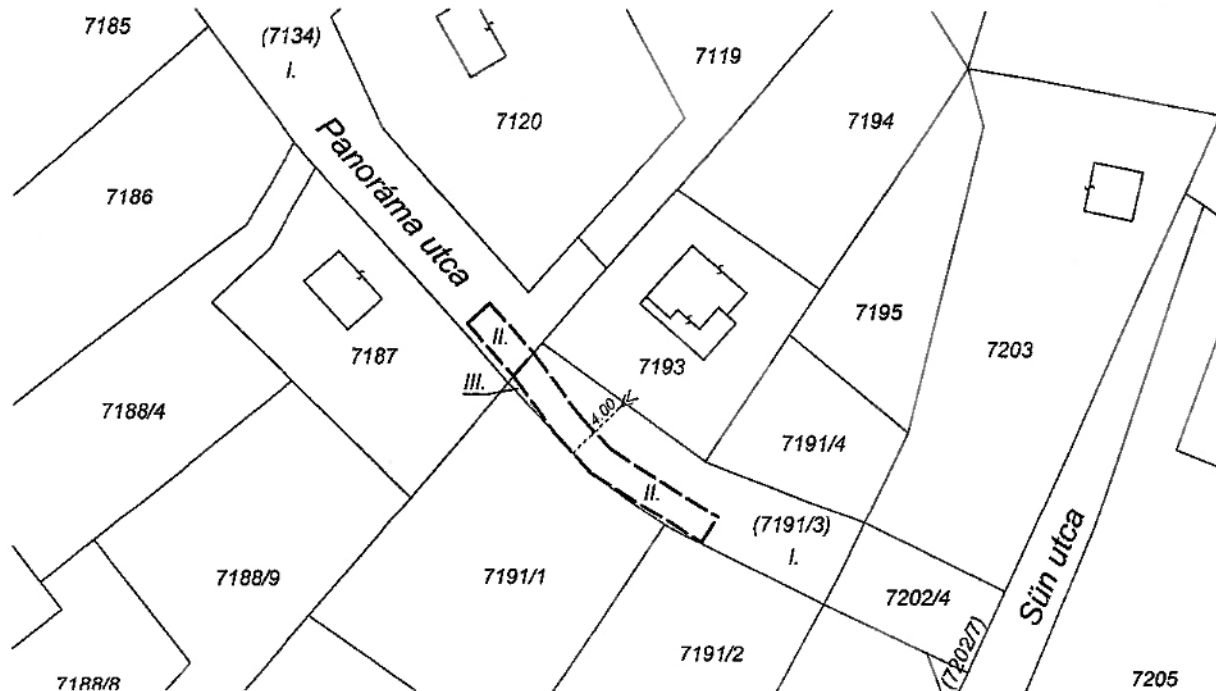

Változás előtti állapot						Változás utáni állapot							Megjegyzés
Hrsz.	Alrészlet			Terület	AK	Hrsz.	Alrészlet			Terület	AK	Szolgalmi és egyéb jogok	
	jel	műv. ága	min.o.				ha. m ²	jel	műv. ága				
1	2	3	4	5	6	7	8	9	10	11	12	13	14
(7134)	-	Kivett, Közterület	-	0.7595	0.00	(7134)	-	Kivett, Közterület	-	0.7595	0.00	A vízvezetési szolgalmi jog a (7134) hrsz.-ú földrészlet II. jelű, 36 m2 területű részére a Magyar Államot (képviselő: NV Zrt. 1118 Budapest, Homonna utca 2-4.) a víziközmű szolgáltatást végző DMRV Zrt. (2600 Vác, Kodály Zoltán út 3.) útján illeti meg.	
(7191/3)	-	Kivett, Helyi közút	-	0.0505	0.00	(7191/3)	-	Kivett, Helyi közút	-	0.0505	0.00	A vízvezetési szolgalmi jog a (7191/3) hrsz.-ú földrészlet II. jelű, 133 m2 területű részére a Magyar Államot (képviselő: NV Zrt. 1118 Budapest, Homonna utca 2-4.) a víziközmű szolgáltatást végző DMRV Zrt. (2600 Vác, Kodály Zoltán út 3.) útján illeti meg.	
Összesen:				0.8100	0.00					0.8100	0.00		

A szolgalmi jog megállapítása akaratunknak megfelelően történt:

Szentendre, 2025. május 10.

Készítő:

Dömötöri Szabolcs
főnök 321.

Minőségét tanúsító:

Dömötöri Szabolcs
Ing. rend. min. száma: 1330/1992.

A vázrajz méretek levételére nem alkalmas!

Az állami alapadat-tartalom az állami ingatlan-nyilvántartási térképi adatbázis tartalmával megegyezik. Ez a záradék a keltezésétől számított egy évig hatályos.

Szentendre, 2025. nap.

Záradékoló:

Ing. rend. min. száma:

Kovács Zsuzsanna
2261/2015