
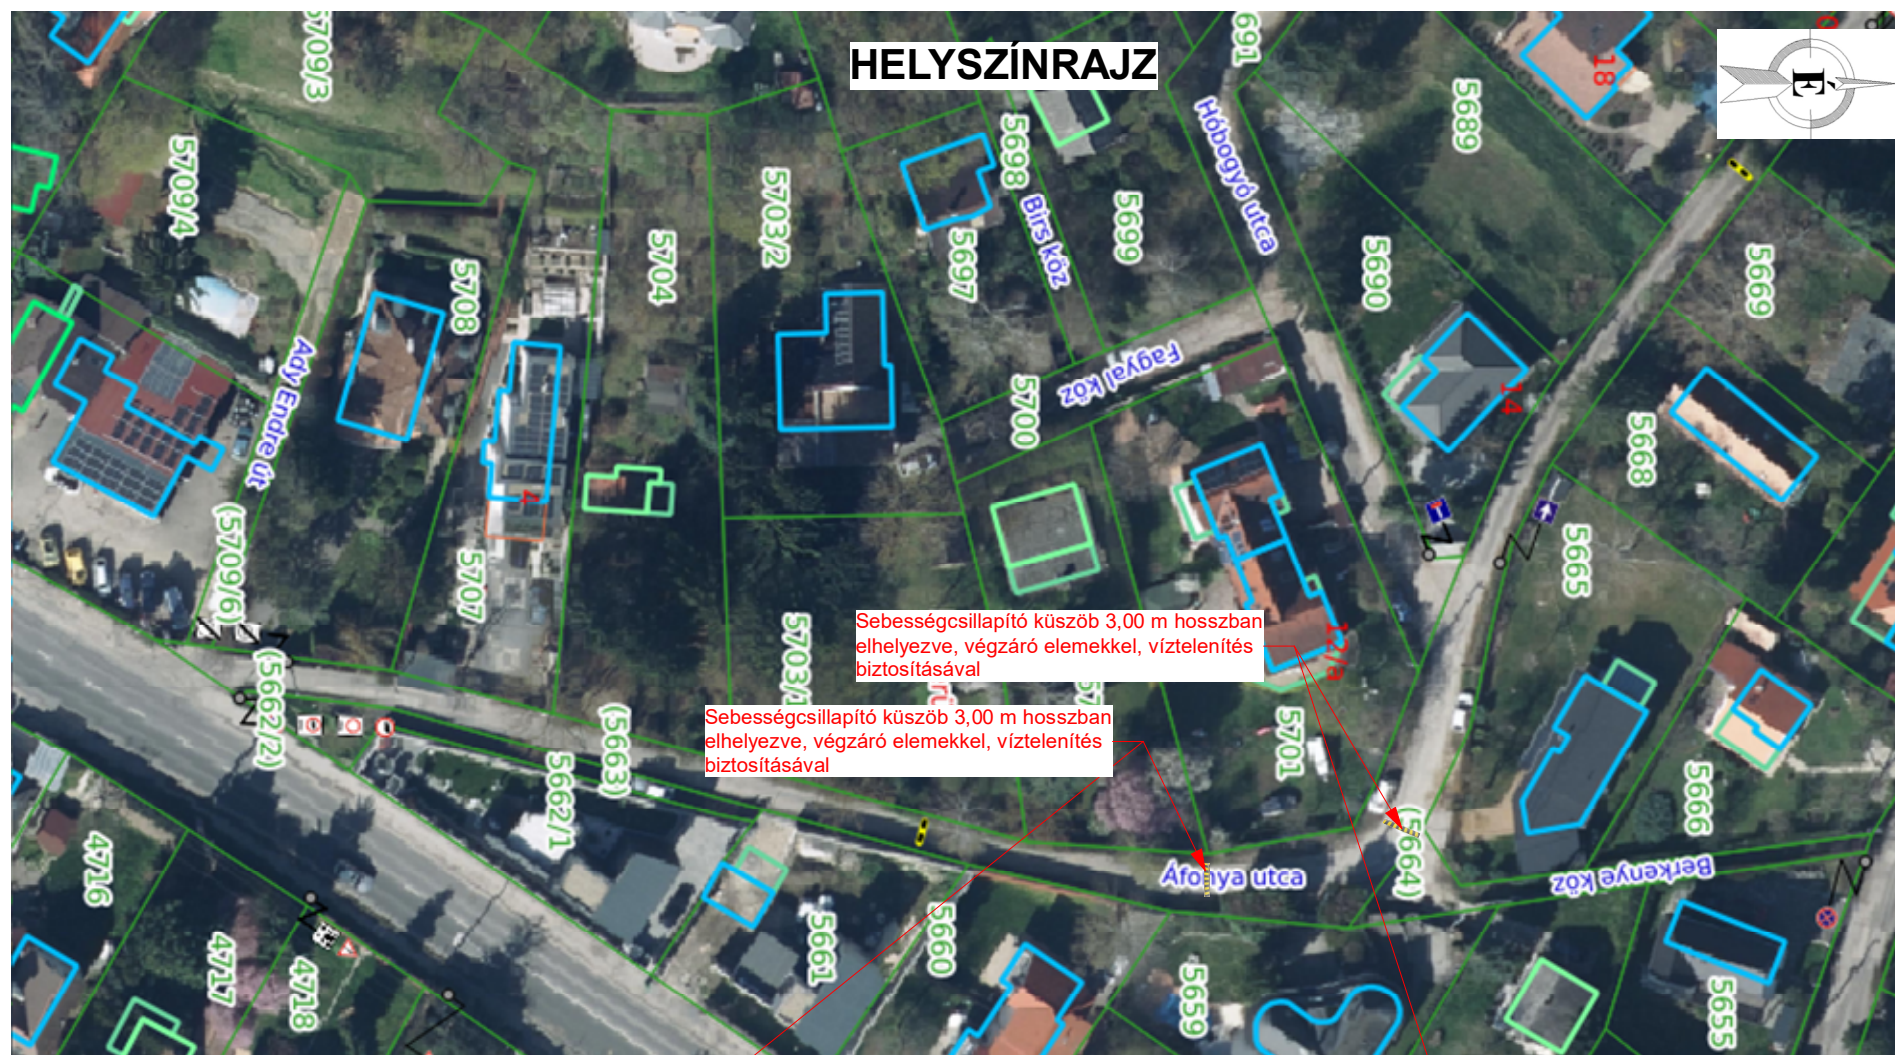


HELYSZÍNRAJZ

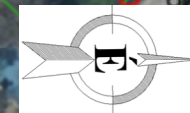

389 Áfonya utca forgalomlassító bordák kiépítése