


SZENTENDREI DUNA-PART VÍZOLDALI RÉZSŰBEN TELEPÍTENDŐ LÉPCSŐK ÉS KIÜLŐK TERVE

KONCEPCIÓTERV

2025. 10. 03.

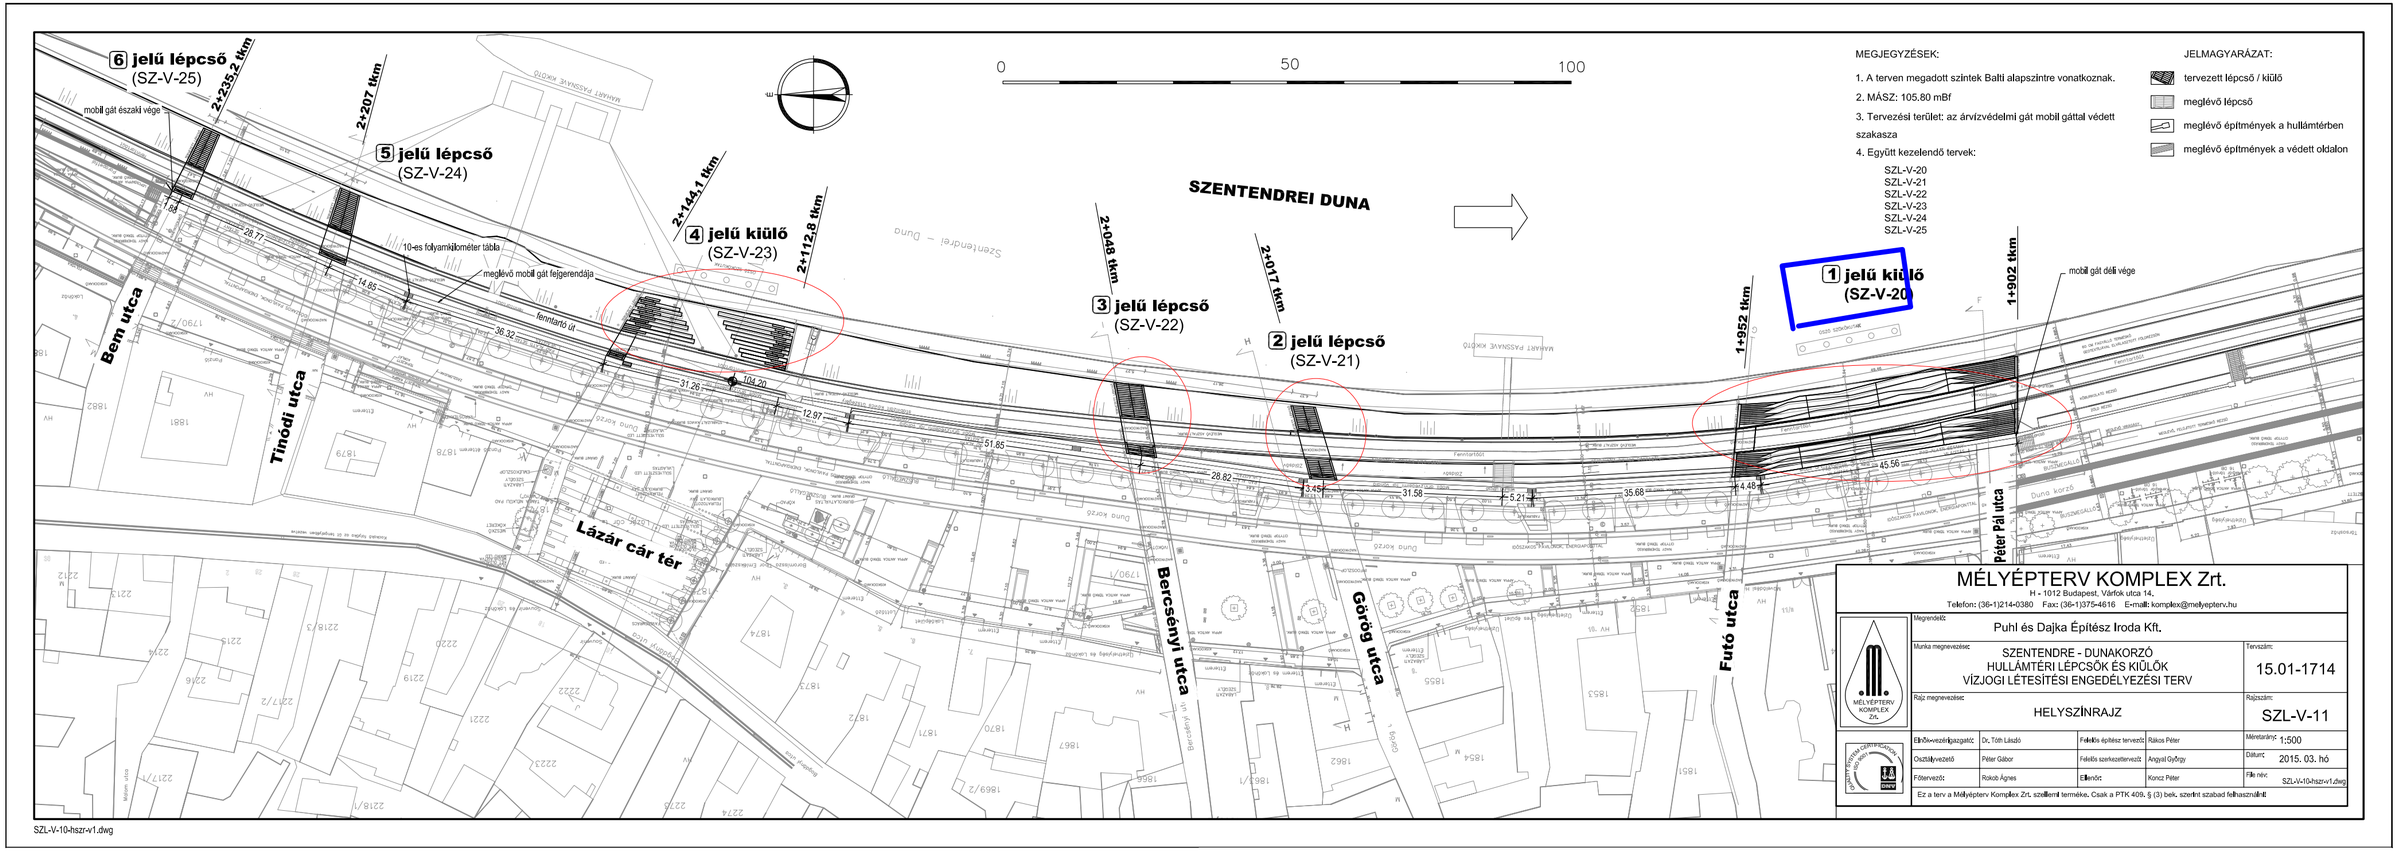

SZL-V-10-hszr-v1.dwg

MÉLYÉPTERV KOMPLEX Zrt.
H - 1012 Budapest, Várfok utca 14.
Telefon: (36-1)214-0380 Fax: (36-1)375-4616 E-mail: komplex@melyepterv.hu


Megrendelő:	Puhl és Dajka Építész Iroda Kft.
Munka megnevezése:	SZENTENDRE - DUNAKORZÓ HULLÁMTÉRI LÉPCSŐK ÉS KIÜLŐK VÍZJOGI LÉTESÍTÉSI ENGEDÉLYEZÉSI TERV
Tervszám:	15.01-1714
Rajz megnevezése:	HELYSZÍNRAJZ
Rajzszám:	SZL-V-11

Elkövezérigazgató:	Dr. Tóth László	Felelős építész tervező:	Rákos Péter
Osztályvezető:	Péter Gábor	Felelős szerkezettervező:	Angyal György
Főtervező:	Rokob Ágnes	Ellenőr:	Koncz Péter

Méretarány: 1:500
Dátum: 2015. 03. hó
File név: SZL-V-10-hszr-v1.dwg

Ez a terv a Mélyépterv Komplex Zrt. szellemi terméke. Csak a PTK 409. § (3) bek. szerint szabad felhasználni!

	SZENTENDREI DUNA-PART VÍZOLDALI RÉZSŰBEN TELEPÍTENDŐ LÉPCSŐK ÉS KIÜLŐK	2000 SZENTENDRE, DUNAKORZÓ	000
2025. 10. 03.	VÍZJOGI ENGEDÉLY 2015.	KONCEPCIÓTERV	

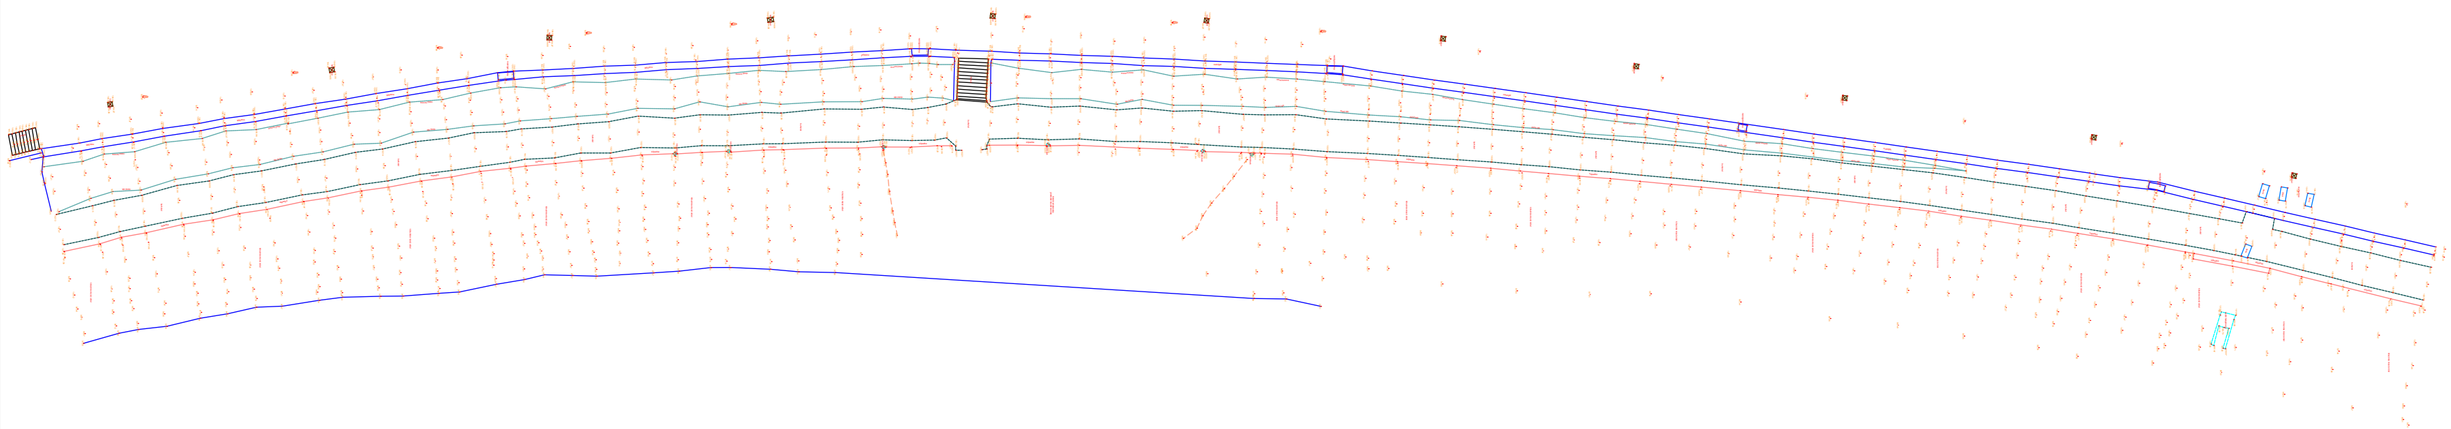

001	**SZENTENDREI DUNA-PART VÍZOLDALI RÉZSŰBEN TELEPÍTENDŐ LÉPCSŐK ÉS KIÜLŐK** **2000 SZENTENDRE, DUNAKORZÓ**		M=1:500
	GEODÉZIA	KONCEPCIÓTERV	2025. 10. 03.



M=1:700	**SZENTENDREI DUNA-PART VÍZOLDALI RÉZSŰBEN TELEPÍTENDŐ LÉPCSŐK ÉS KIÜLŐK**	**2000 SZENTENDRE, DUNAKORZÓ**	**100**
2025. 10. 03.	DUNAKORZÓ KOMPLEX FELÚJÍTÁS ELEMEI	KONCEPCIÓTERV	




M=1:700	**SZENTENDREI DUNA-PART VÍZOLDALI RÉZSŰBEN TELEPÍTENDŐ LÉPCSŐK ÉS KIÜLŐK**	**2000 SZENTENDRE, DUNAKORZÓ**	**101**
2025. 10. 03.	KONCEPCIONÁLIS ALAPELEMEK	KONCEPCIÓTERV	




M=1:700	**SZENTENDREI DUNA-PART VÍZOLDALI RÉZSŰBEN TELEPÍTENDŐ LÉPCSŐK ÉS KIÜLŐK**	**2000 SZENTENDRE, DUNAKORZÓ**	**102**
2025. 10. 03.	ÜTEMEZÉS	KONCEPCIÓTERV	



M=1:500	**SZENTENDREI DUNA-PART VÍZOLDALI RÉZSŰBEN TELEPÍTENDŐ LÉPCSŐK ÉS KIÜLŐK**	**2000 SZENTENDRE, DUNAKORZÓ**	**103**
2025. 10. 03.	HELYSZÍNRAJZ	KONCEPCIÓTERV	

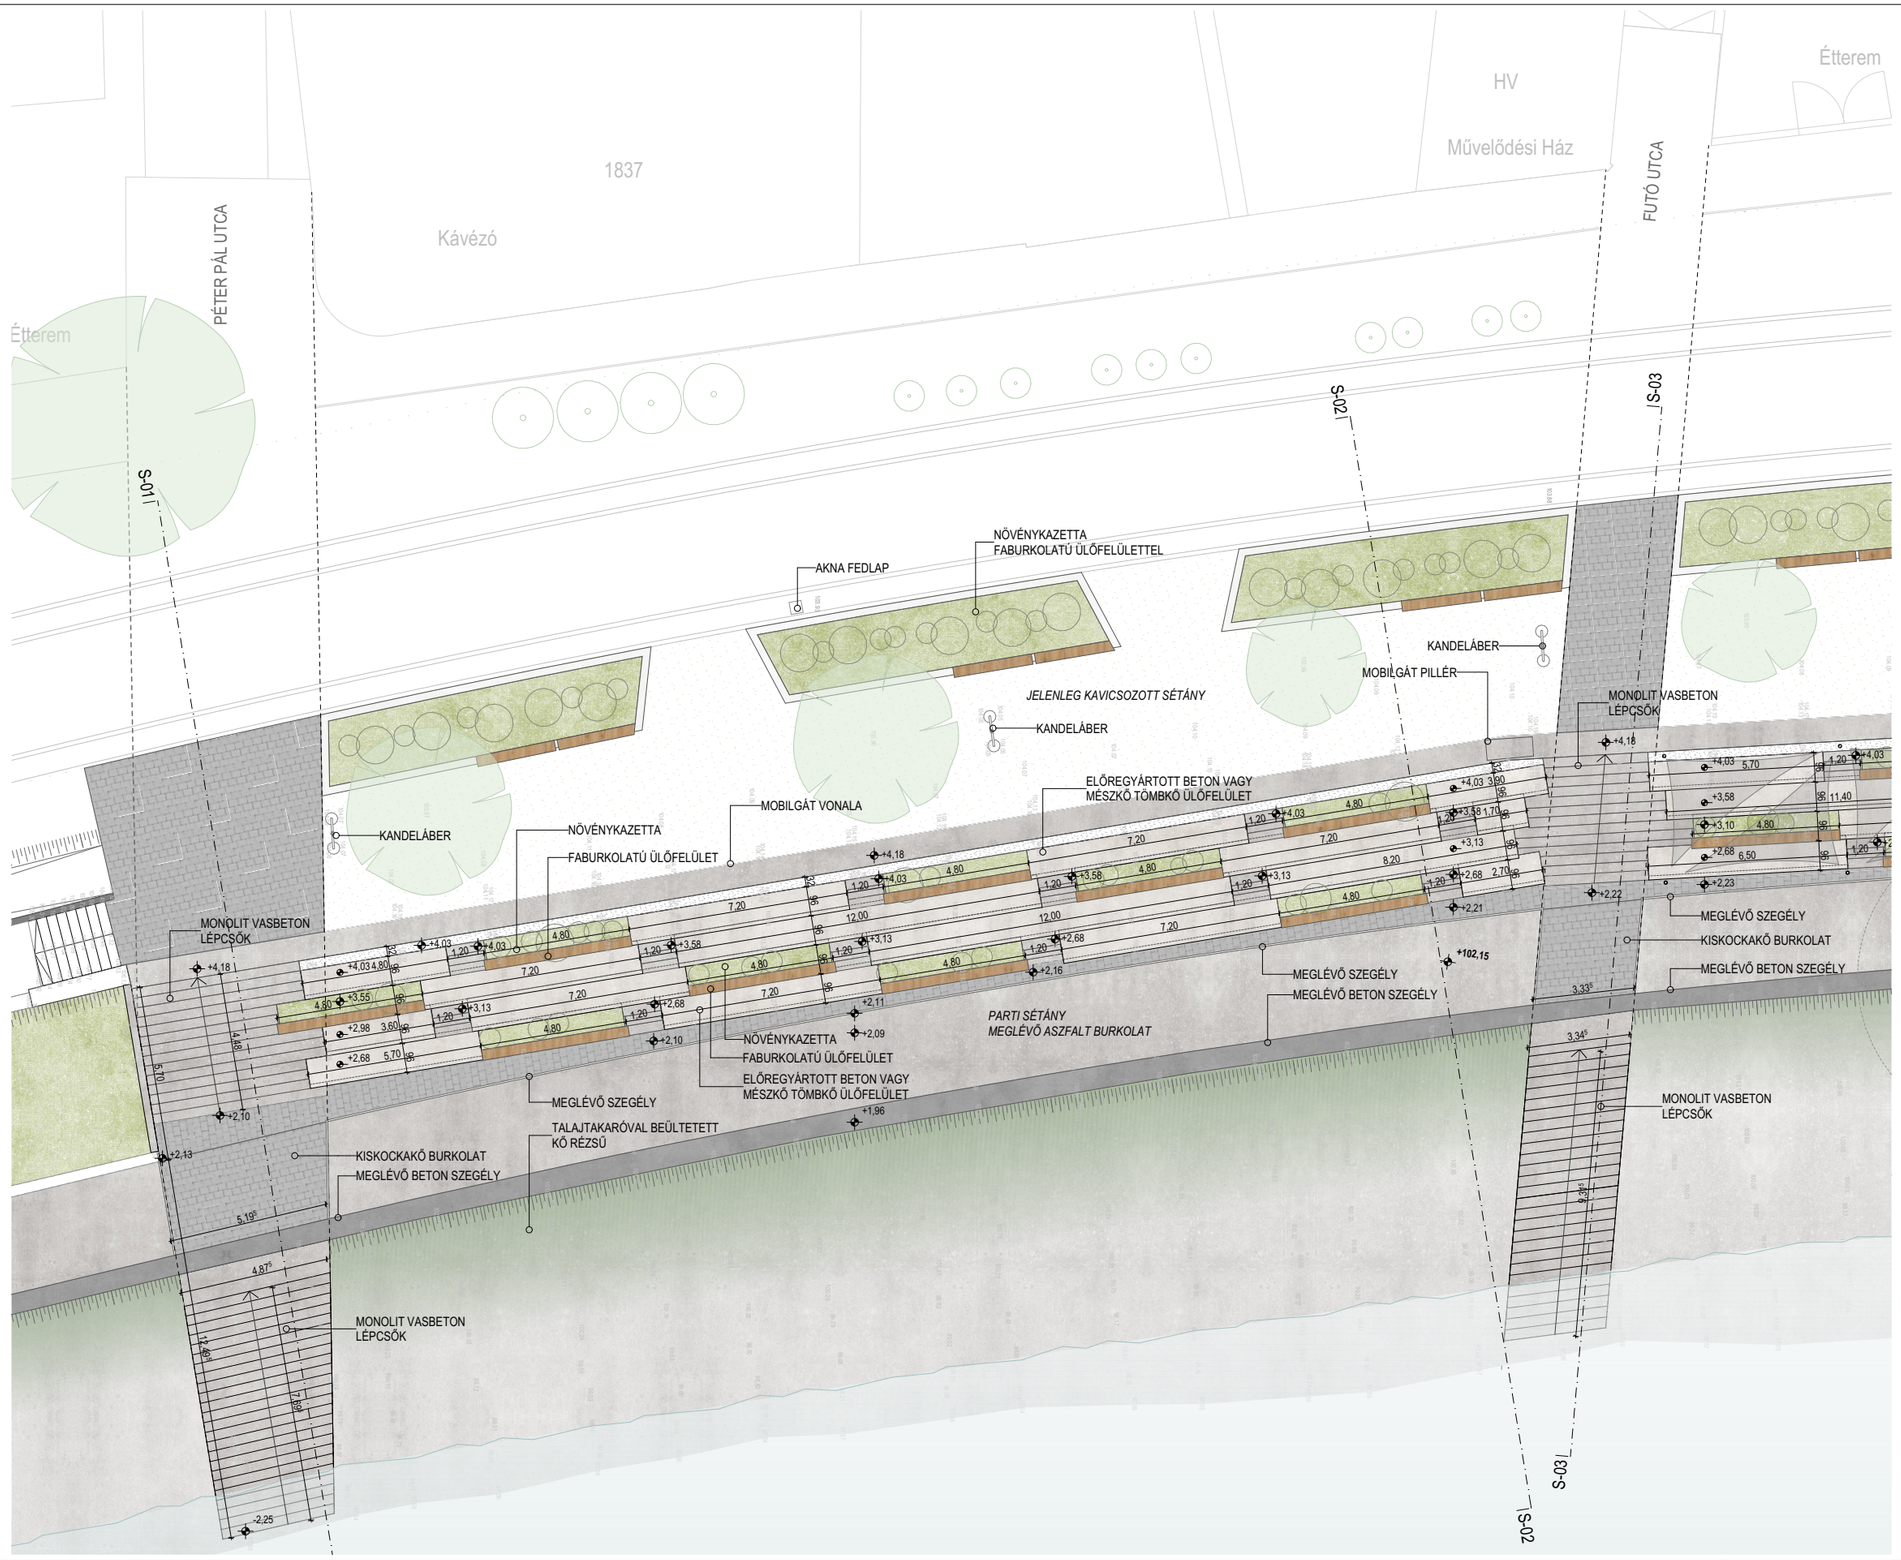

M=1:200	**SZENTENDREI DUNA-PART VÍZOLDALI RÉZSŰBEN TELEPÍTENDŐ LÉPCSŐK ÉS KIÜLŐK** **2000 SZENTENDRE, DUNAKORZÓ**		**110**
2025. 10. 03.	MŰVELŐDÉSI HÁZ ELŐTTI TERÜLET ALAPRAJZA	KONCEPCIÓTERV	

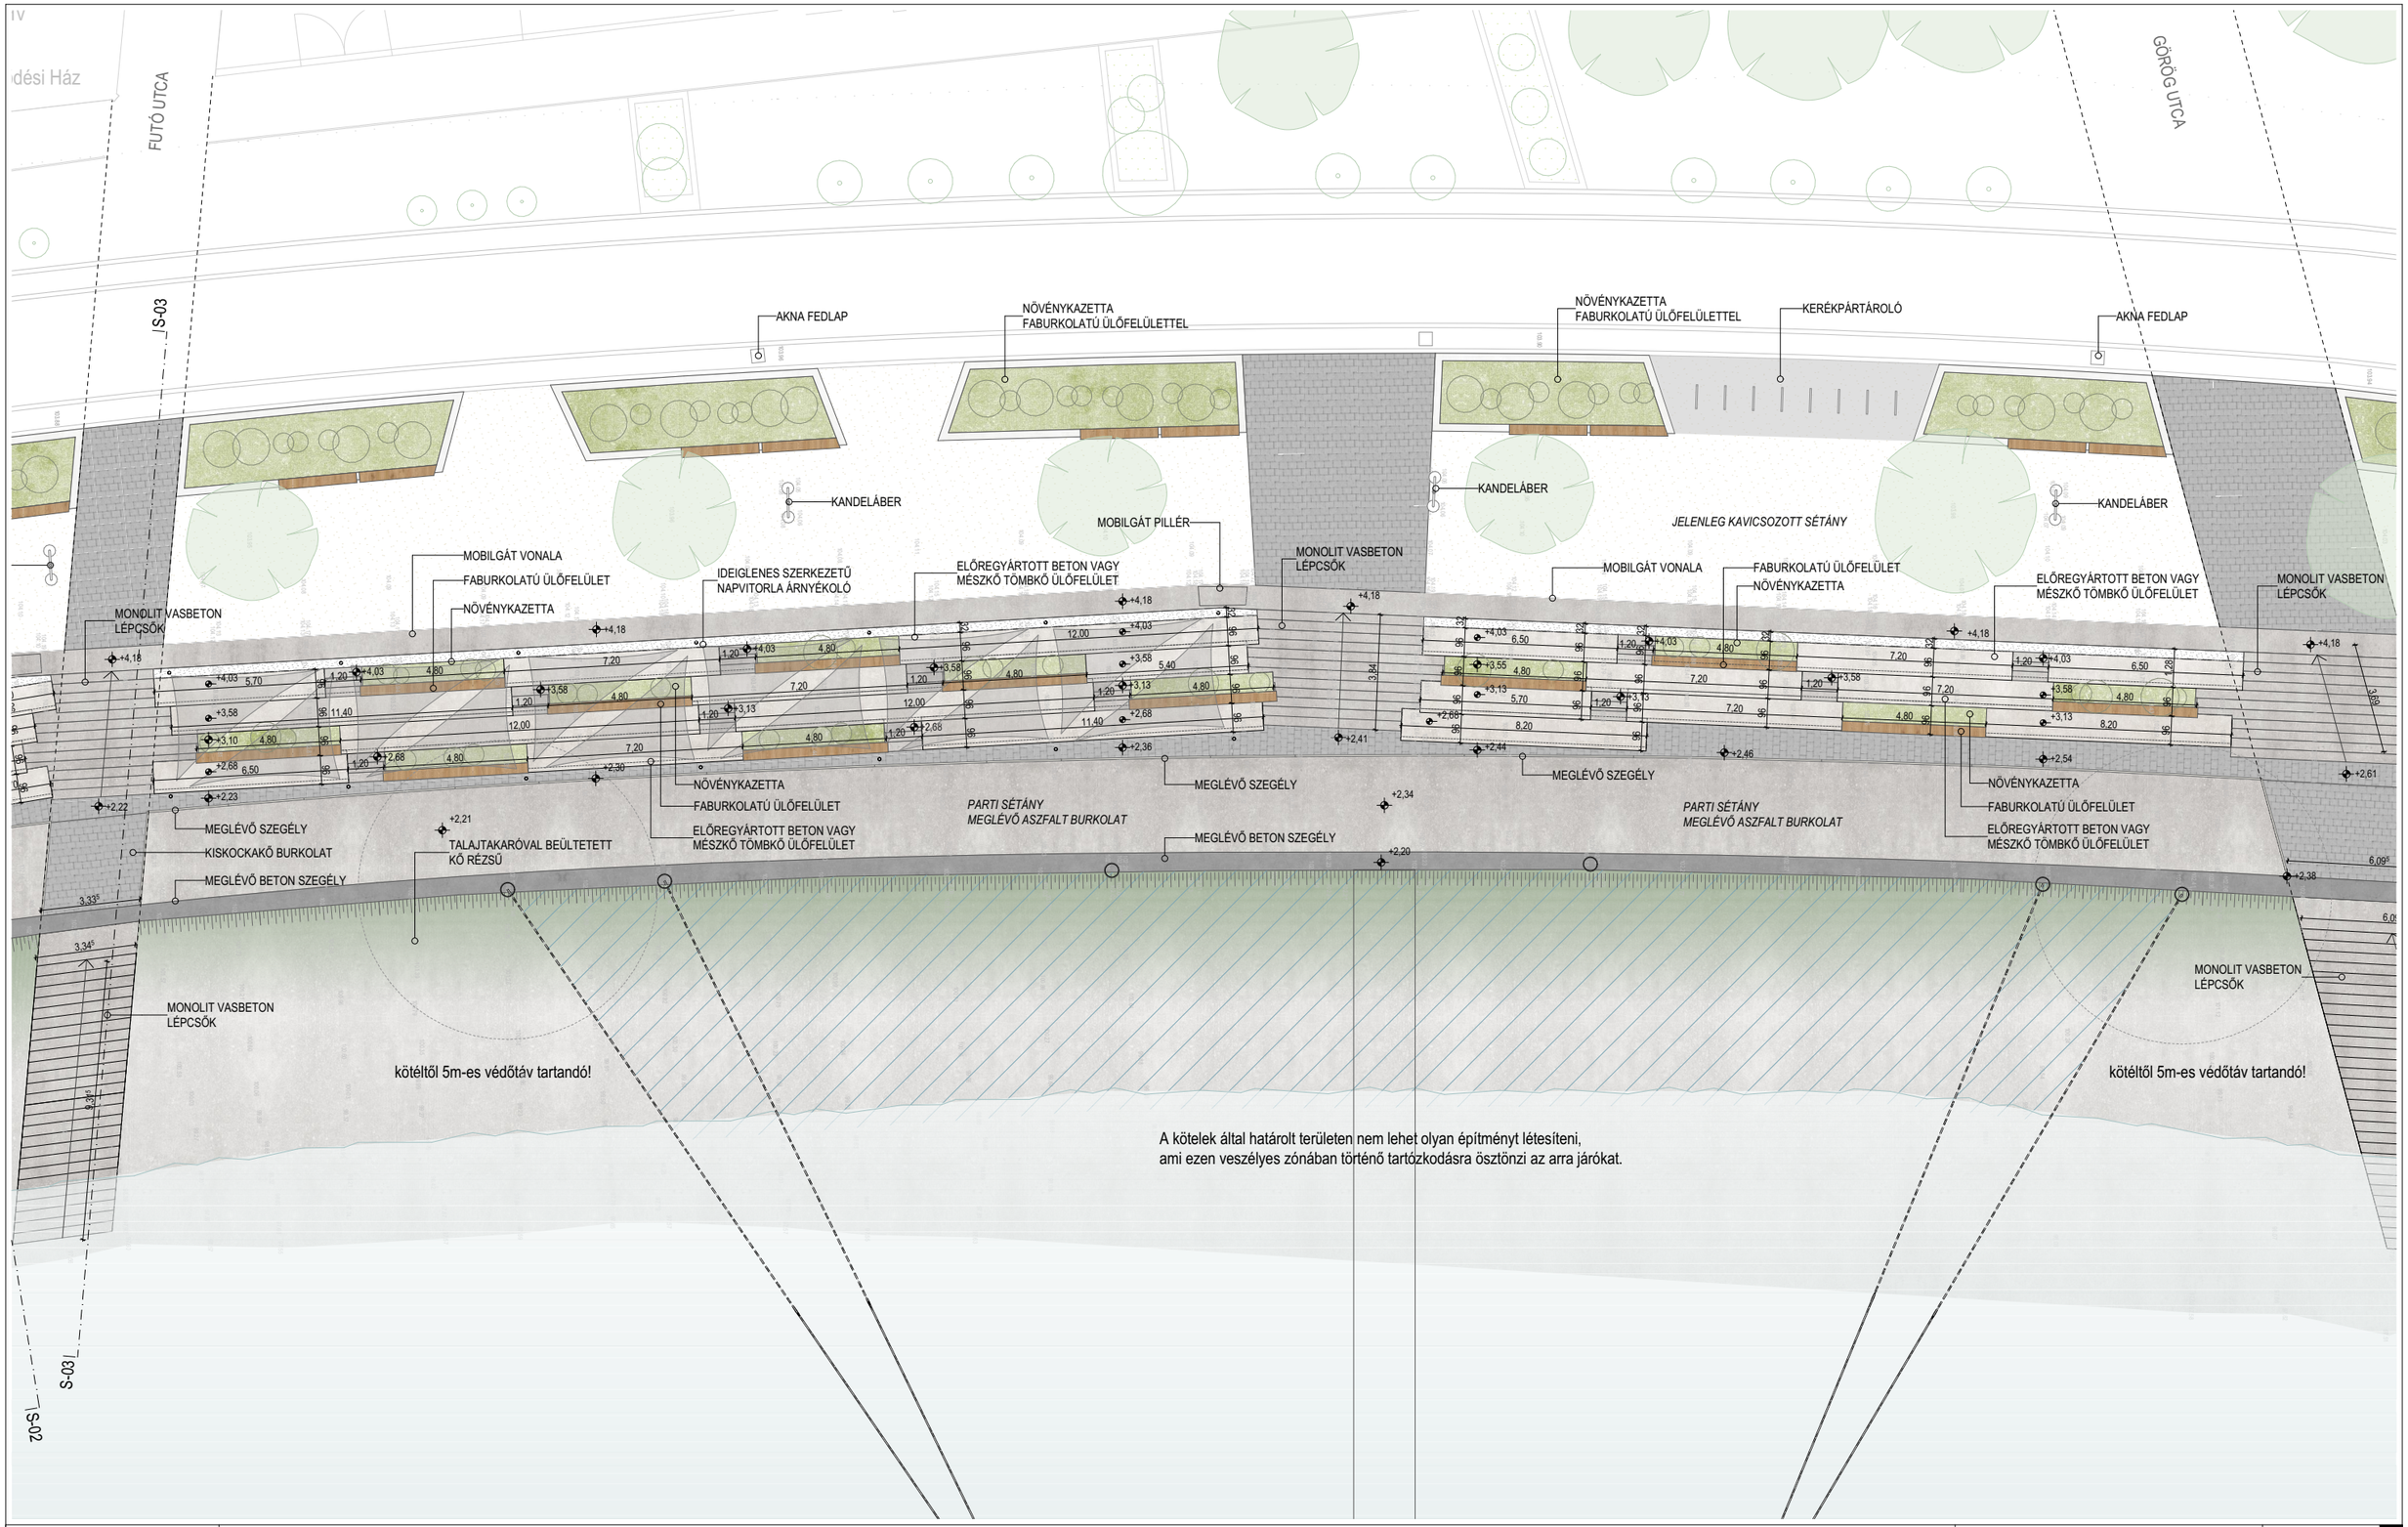

M=1:200	**SZENTENDREI DUNA-PART VÍZOLDALI RÉZSŰBEN TELEPÍTENDŐ LÉPCSŐK ÉS KIÜLŐK**	**2000 SZENTENDRE, DUNAKORZÓ**	**120**
2025. 10. 03.	FUTÓ UTCA - GÖRÖG UTCA KÖZÖTTI TERÜLET ALAPRAJZA	KONCEPCIÓTERV	

GÖRÖG UTCA

BERCSÉNYI UTCA

KERÉKPÁRTÁROLÓ

AKNA FEDLAP

NÖVÉNYKAZETTA
FABURKOLATÚ ÜLŐFELÜLETTEL

IVÓKÚT - MŰALKOTÁS

KANDELÁBER

OTT SÉTÁNY

RKOLATÚ ÜLŐFELÜLET
ENYKAZETTA

ELŐREGYÁRTOTT BETON VAGY
MÉSZKŐ TÖMBKŐ ÜLŐFELÜLET

MONOLIT VASBETON
LÉPCSŐK

MOBILGÁT PILLÉR

MOBILGÁT VONALA

TALAJTAKARÓVAL
ÜLTETETT RÉZSŰ

JELENLEG KAVICSOZOTT SÉTÁNY

NÖVÉNYKAZETTA
FABURKOLATÚ ÜLŐFELÜLETTEL

KANDELÁBER

MONOLIT VASBETON
LÉPCSŐK

TALAJTAKARÓVAL
ÜLTETETT RÉZSŰ

MOBILGÁT PILLÉR

KANDELÁBER

JELENLEG KAVICSOZOTT SÉTÁNY

NÖVÉNYKAZETTA

FABURKOLATÚ ÜLŐFELÜLET

ELŐREGYÁRTOTT BETON VAGY
MÉSZKŐ TÖMBKŐ ÜLŐFELÜLET

MEGLÉVŐ SZEGÉLY

KISKOCKAKŐ BURKOLAT

MEGLÉVŐ BETON SZEGÉLY

TALAJTAKARÓVAL BEÜLTETETT
KŐ RÉZSŰ

PARTI SÉTÁNY
MEGLÉVŐ ASZFALT BURKOLAT

BURKOLAT

MONOLIT VASBETON
LÉPCSŐK


kötéltől 5m-es védőtáv tartandó!

MONOLIT VASBETON LÉPCSŐK


NÖVÉNYKAZETTA

ELŐREGYÁRTOTT BETON VAGY
MÉSZKŐ TÖMBKŐ ÜLŐFELÜLET

M=1:200	**SZENTENDREI DUNA-PART VÍZOLDALI RÉZSŰBEN TELEPÍTENDŐ LÉPCSŐK ÉS KIÜLŐK**	**2000 SZENTENDRE, DUNAKORZÓ**	**130**
2025. 10. 03.	GÖRÖG UTCA - BERCSÉNYI UTCA KÖZÖTTI TERÜLET ALAPRAJZA	KONCEPCIÓTERV	

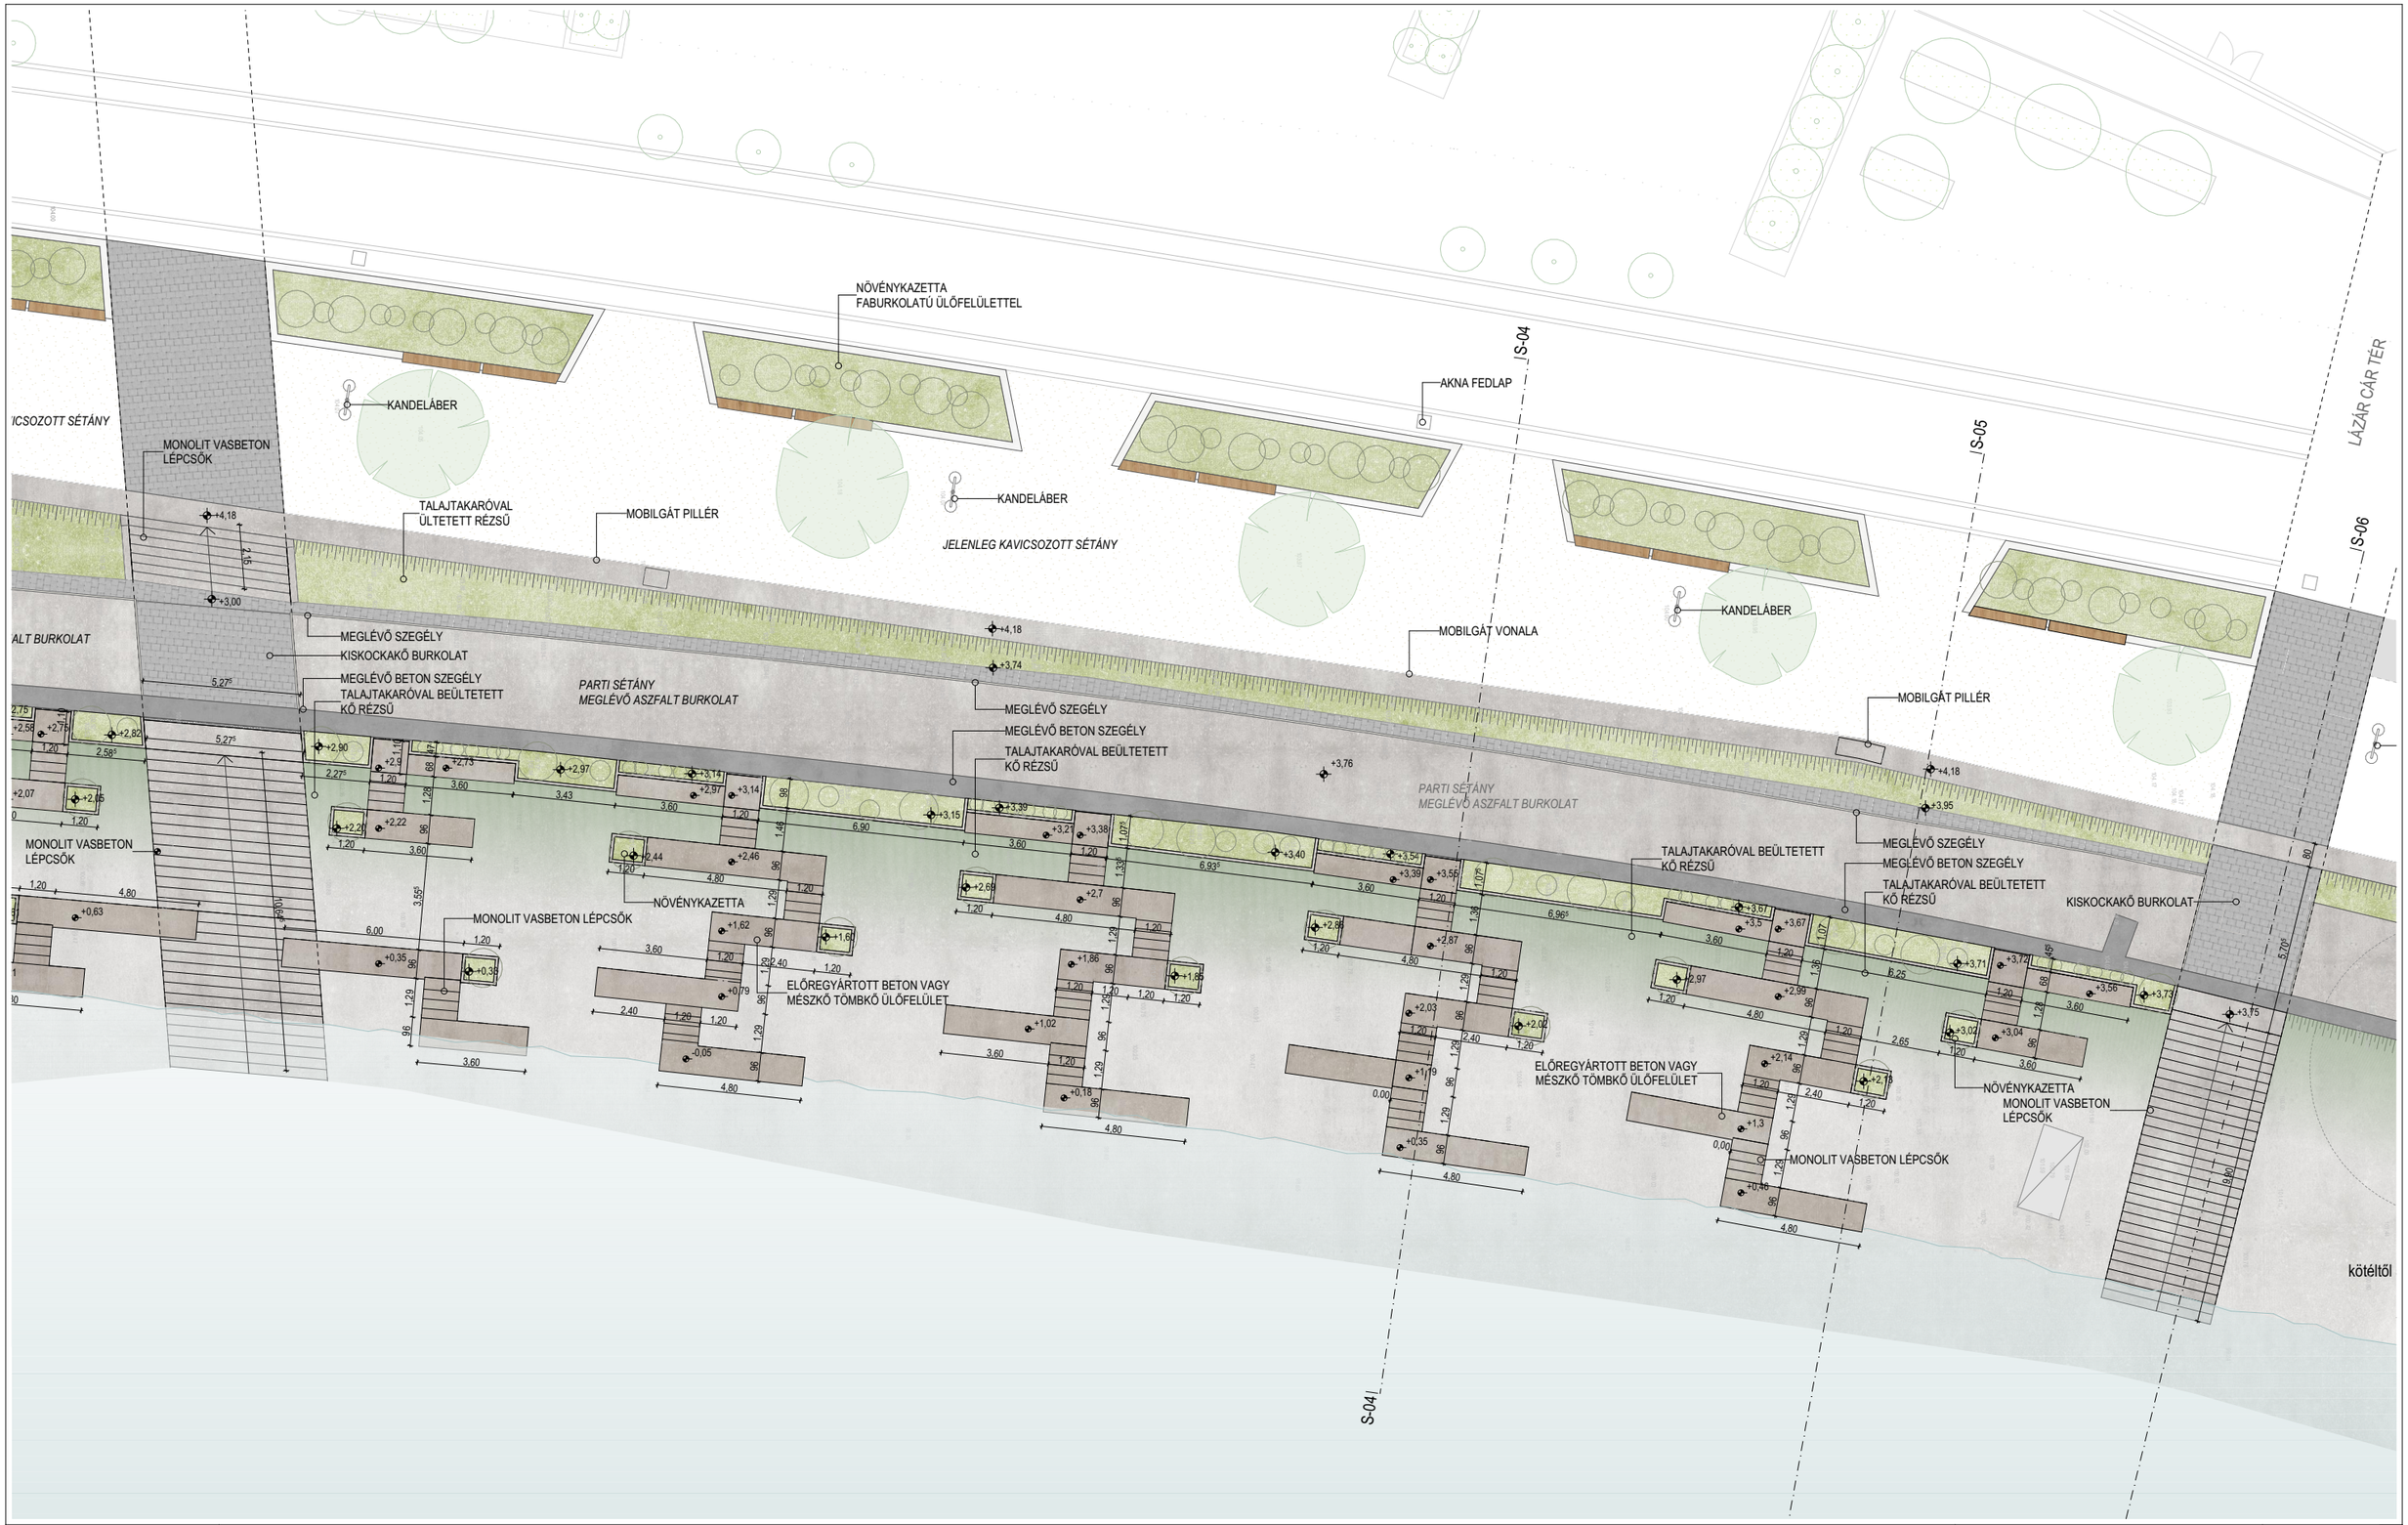


M=1:200	**SZENTENDREI DUNA-PART VÍZOLDALI RÉZSŰBEN TELEPÍTENDŐ LÉPCSŐK ÉS KIÜLŐK**	**2000 SZENTENDRE, DUNAKORZÓ**	**140**
2025. 10. 03.	BERCSÉNYI UTCA - LÁZÁR CÁR TÉR KÖZÖTTI TERÜLET ALAPRAJZA	KONCEPCIÓTERV	

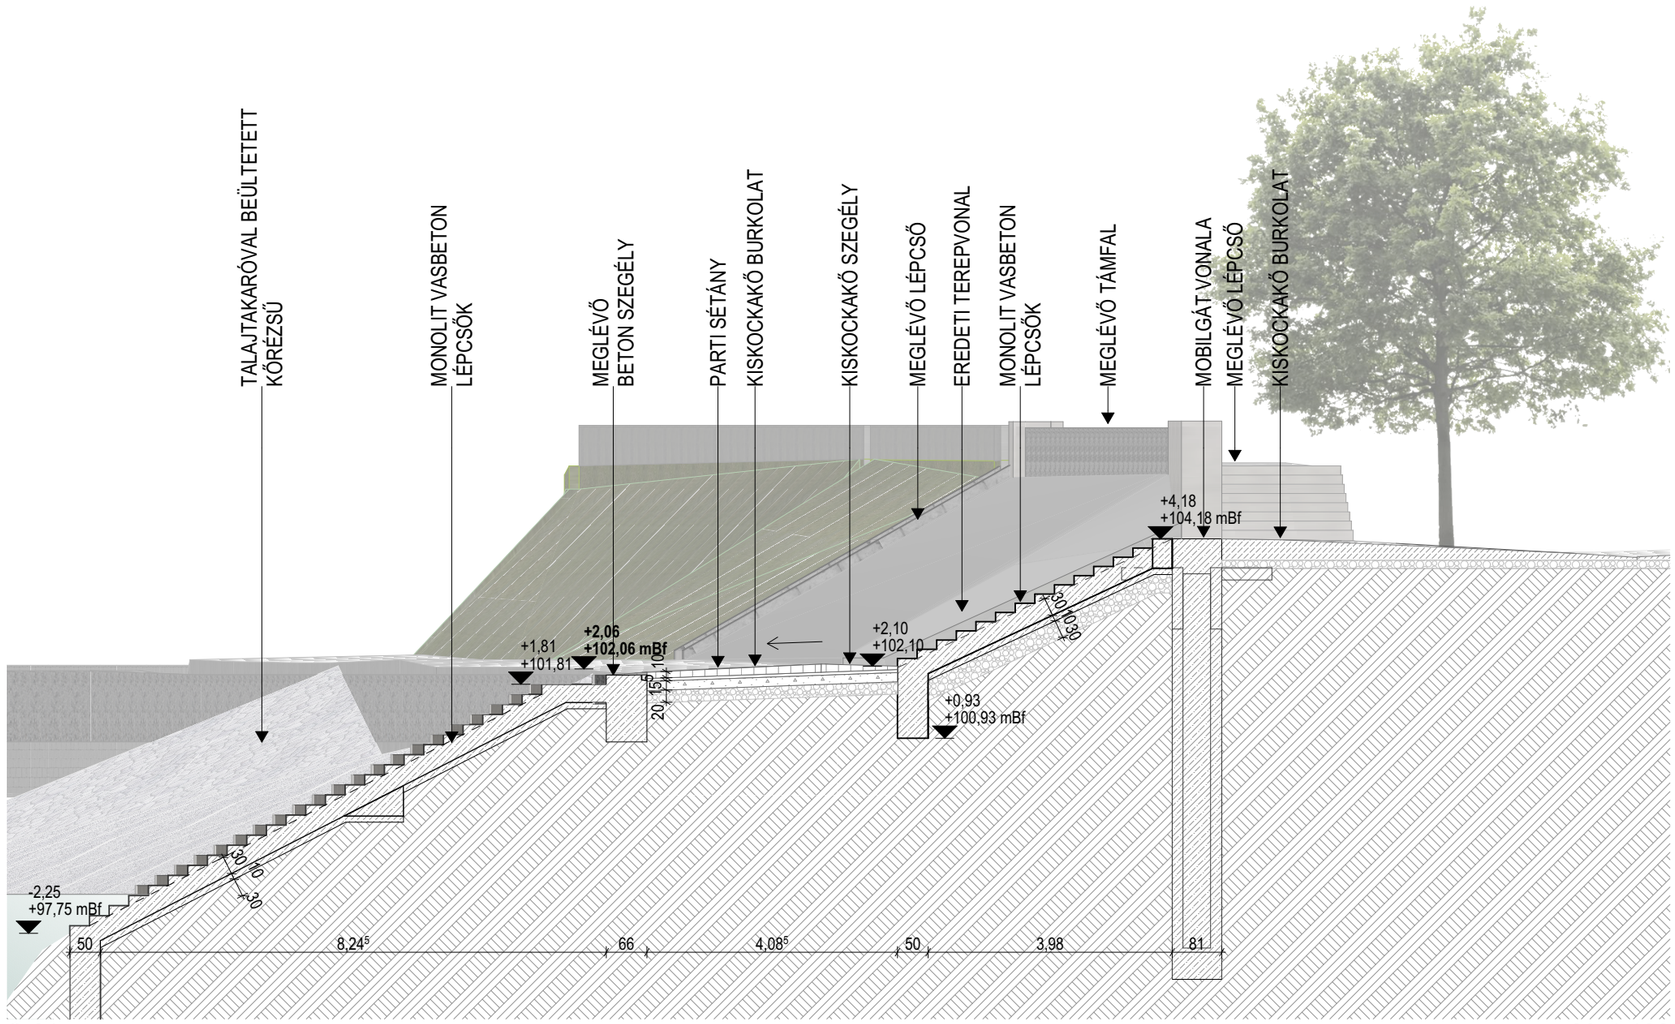

S-01

M=1:100


M=1:100	**SZENTENDREI DUNA-PART VÍZOLDALI RÉZSŰBEN TELEPÍTENDŐ LÉPCSŐK ÉS KIÜLŐK**	**2000 SZENTENDRE, DUNAKORZÓ**	**200**
2025. 10. 03.	S-01 METSZET	KONCEPCIÓTERV	

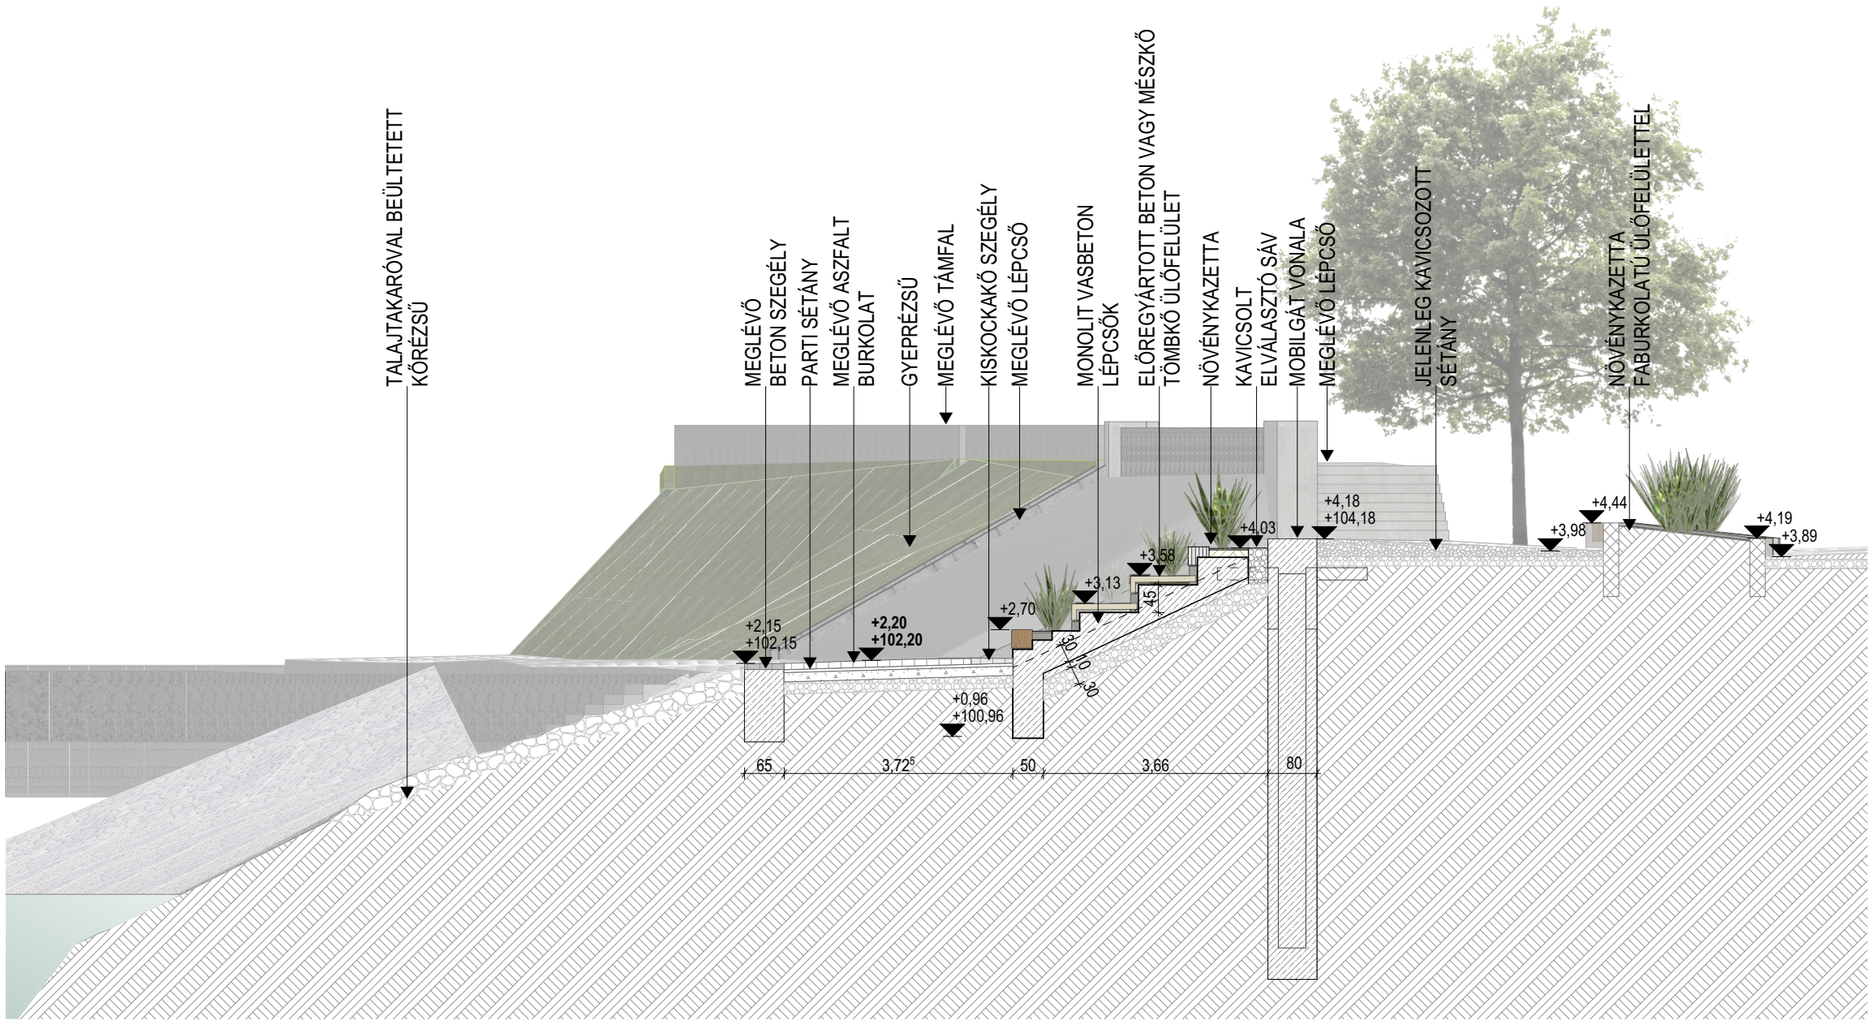

S-02

M=1:100


M=1:100	**SZENTENDREI DUNA-PART VÍZOLDALI RÉZSŰBEN TELEPÍTENDŐ LÉPCSŐK ÉS KIÜLŐK**	**2000 SZENTENDRE, DUNAKORZÓ**	**210**
2025. 10. 03.	S-02 METSZET	KONCEPCIÓTERV	

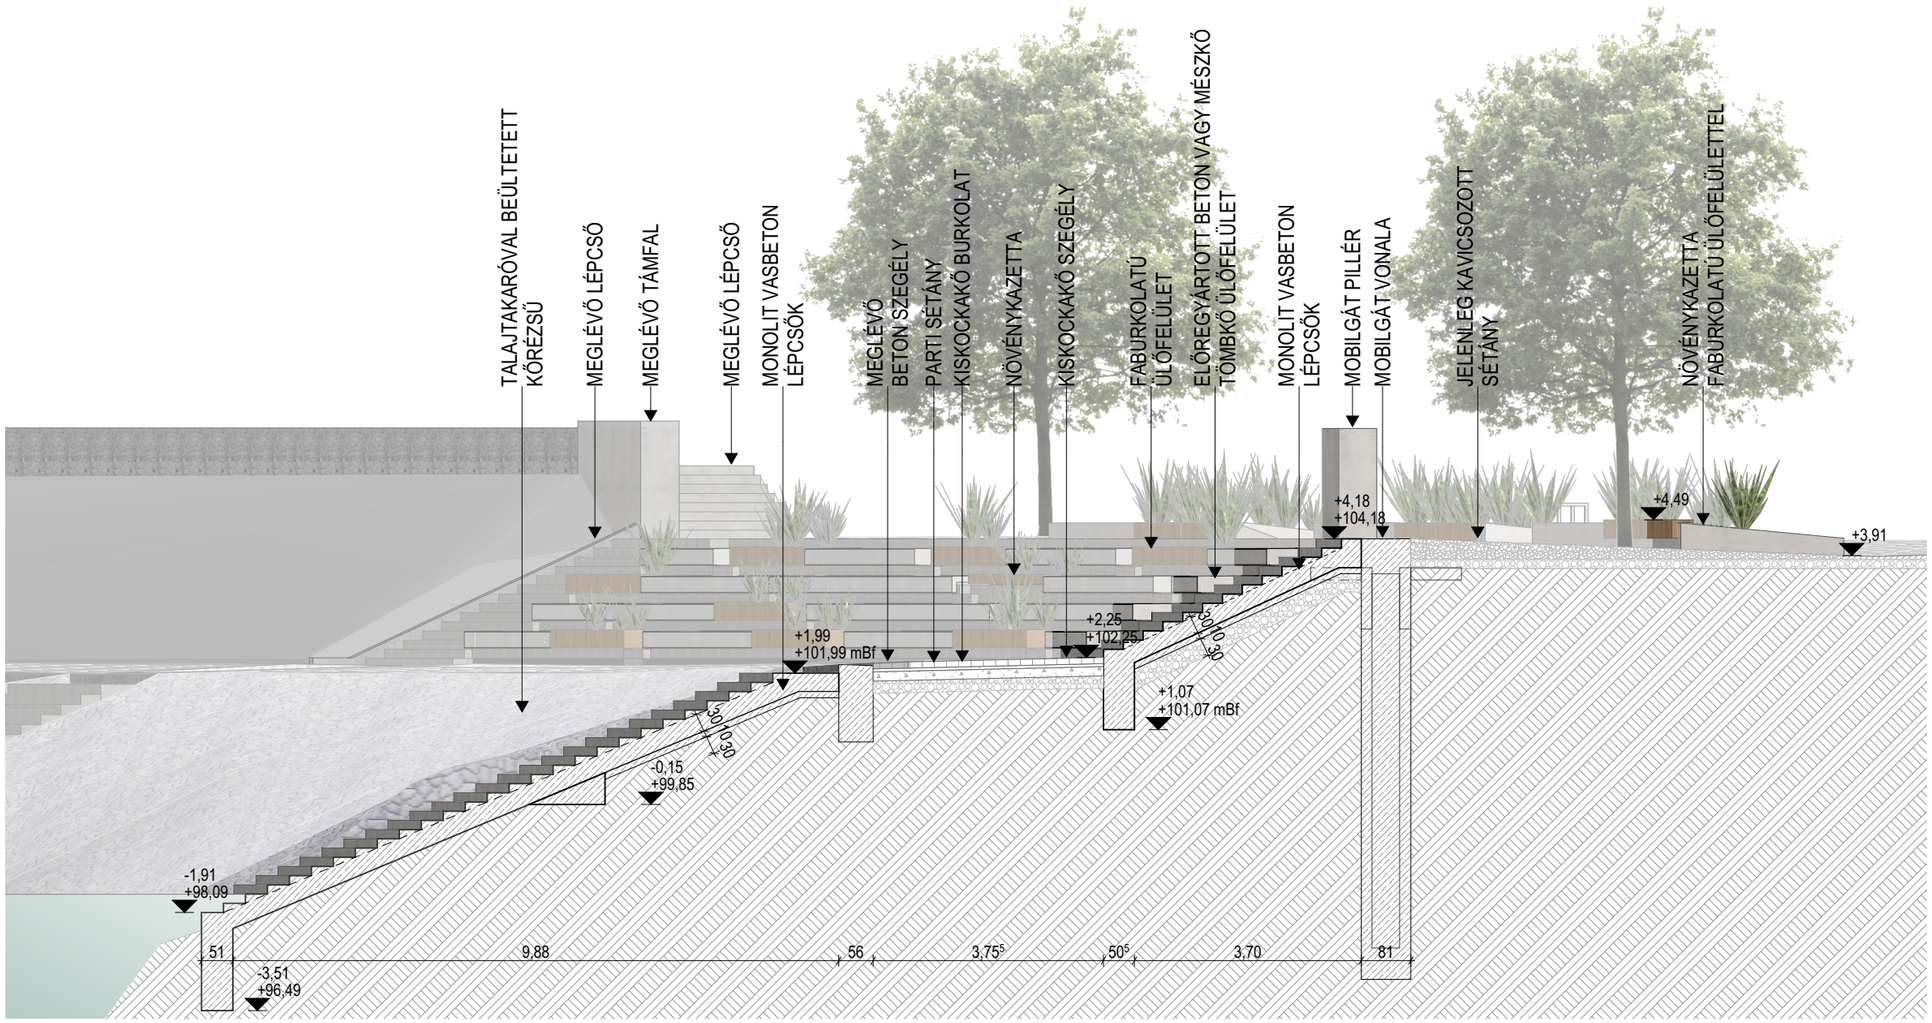

S-03

M=1:100


M=1:100	**SZENTENDREI DUNA-PART VÍZOLDALI RÉZSŰBEN TELEPÍTENDŐ LÉPCSŐK ÉS KIÜLŐK** **2000 SZENTENDRE, DUNAKORZÓ**		**220**
2025. 10. 03.	S-03 METSZET	KONCEPCIÓTERV	

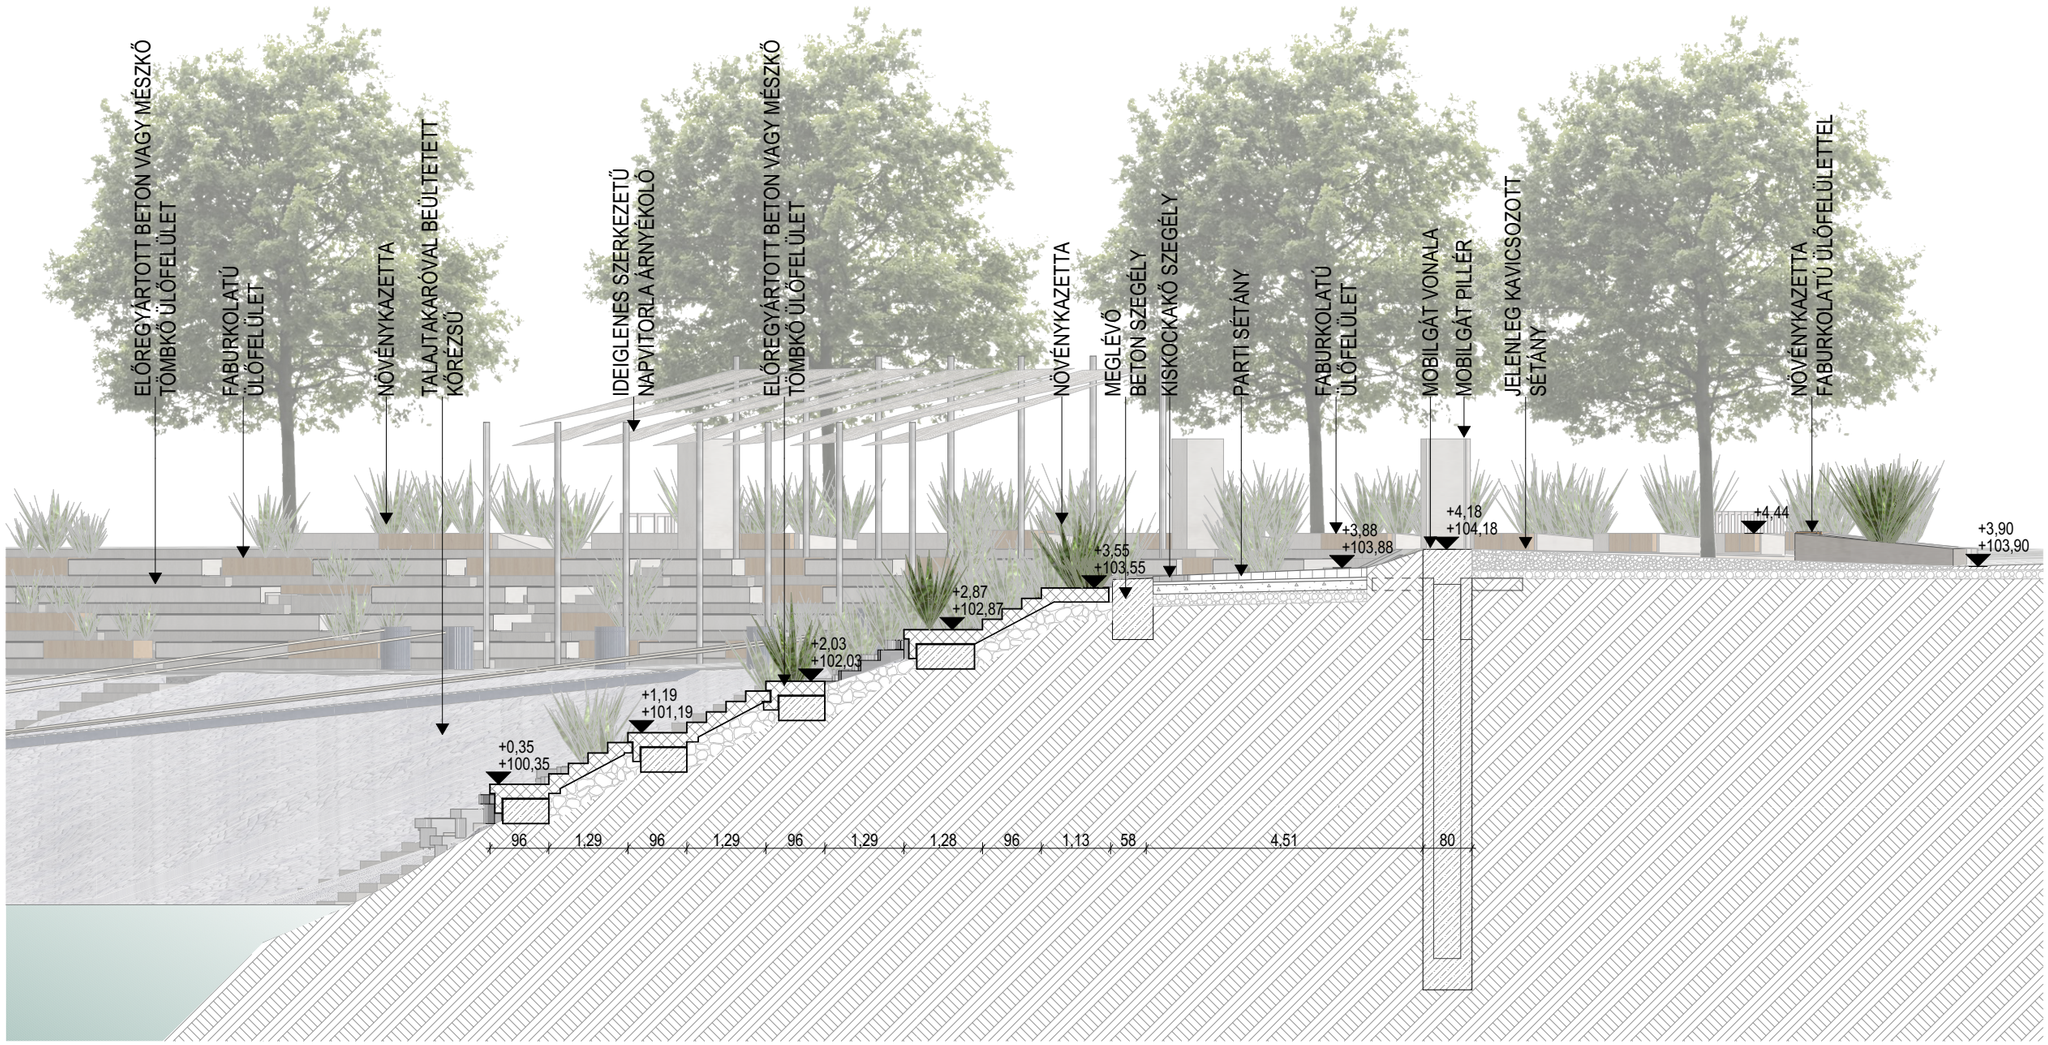

S-04

M=1:100


M=1:100	**SZENTENDREI DUNA-PART VÍZOLDALI RÉZSŰBEN TELEPÍTENDŐ LÉPCSŐK ÉS KIÜLŐK**		**2000 SZENTENDRE, DUNAKORZÓ**	**230**
2025. 10. 03.	S-04 METSZET	KONCEPCIÓTERV		

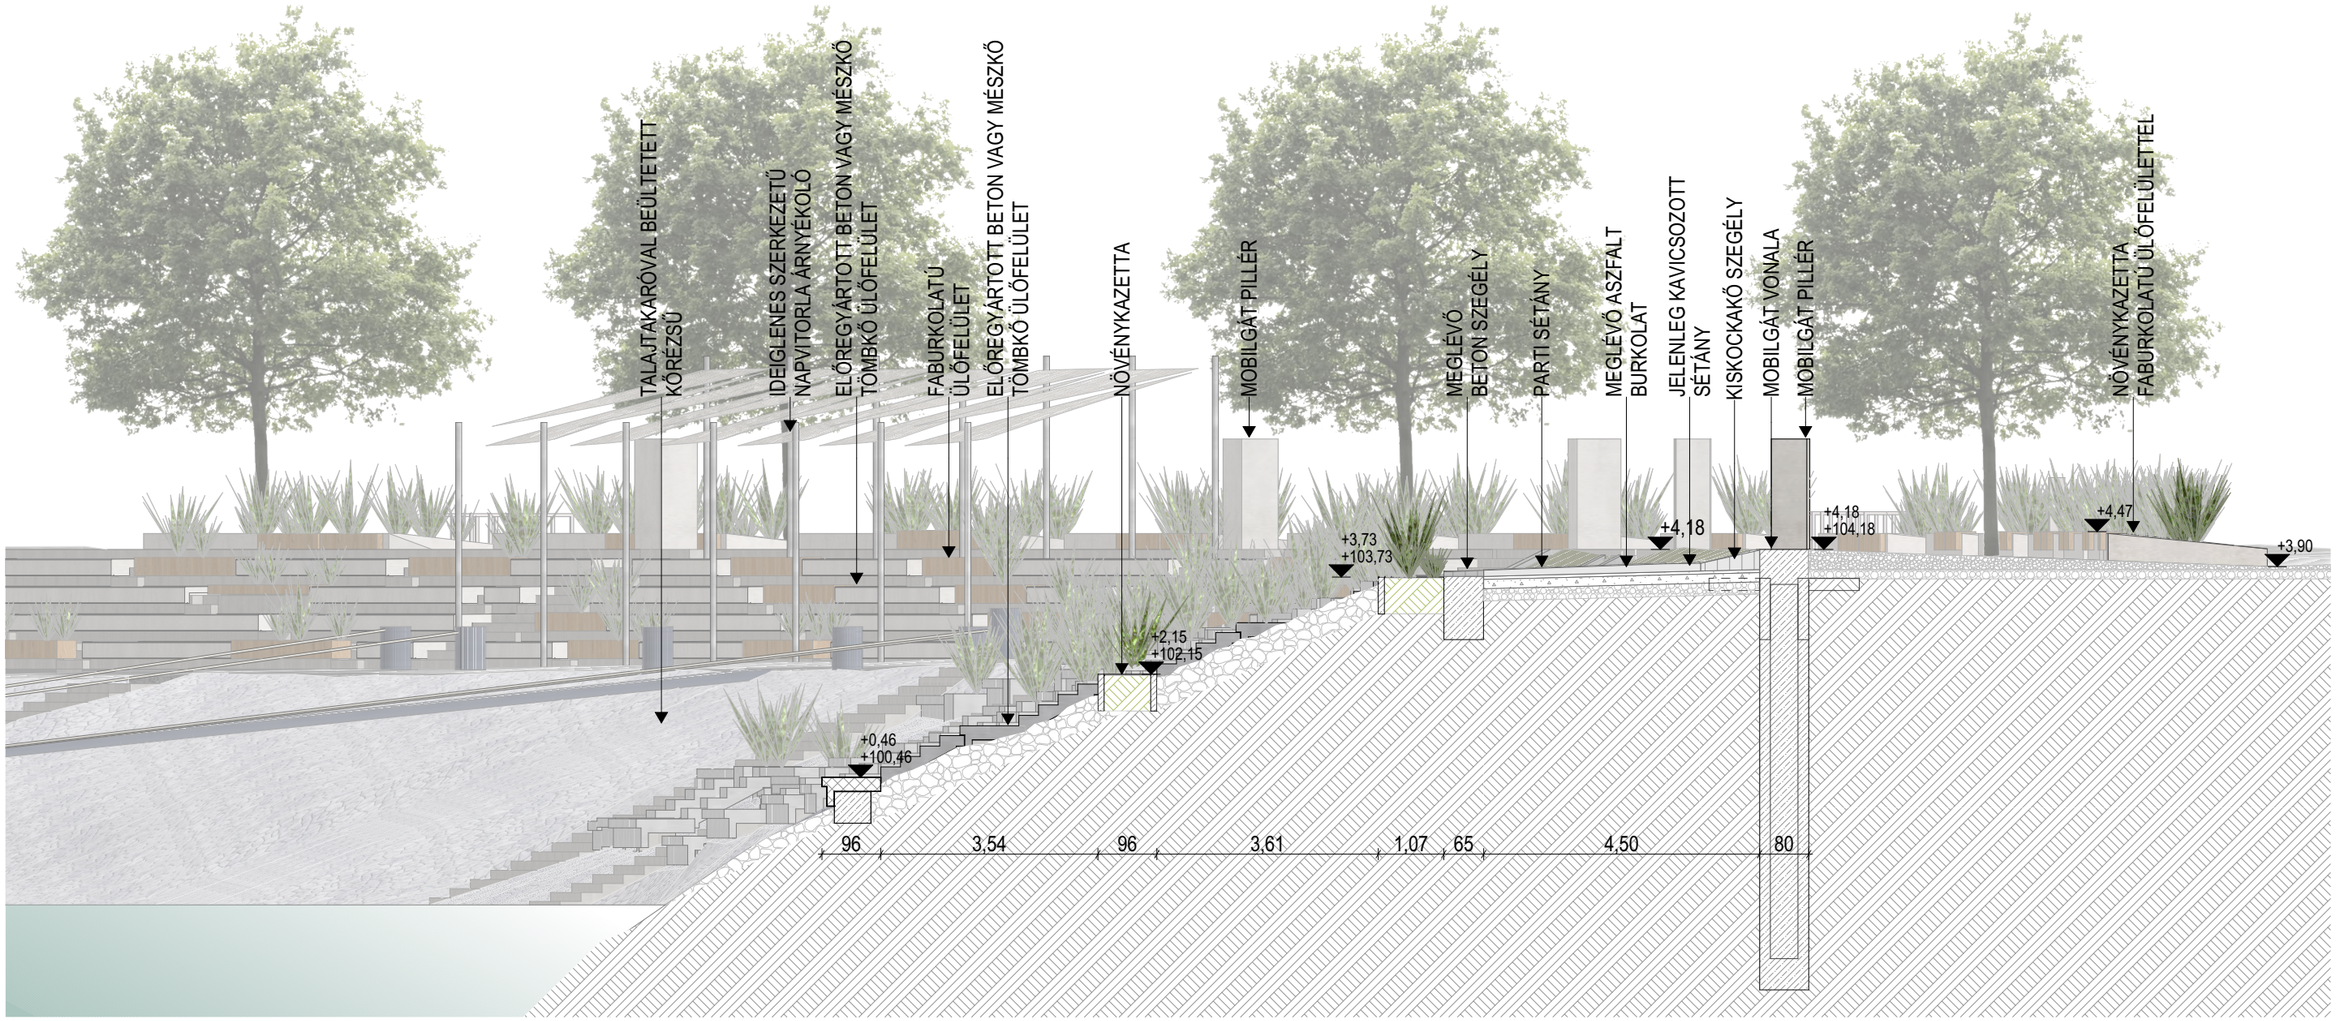

S-05

M=1:100


M=1:100	**SZENTENDREI DUNA-PART VÍZOLDALI RÉZSŰBEN TELEPÍTENDŐ LÉPCSŐK ÉS KIÜLŐK**		**2000 SZENTENDRE, DUNAKORZÓ**	**240**
2025. 10. 03.	S-05 METSZET	KONCEPCIÓTERV		

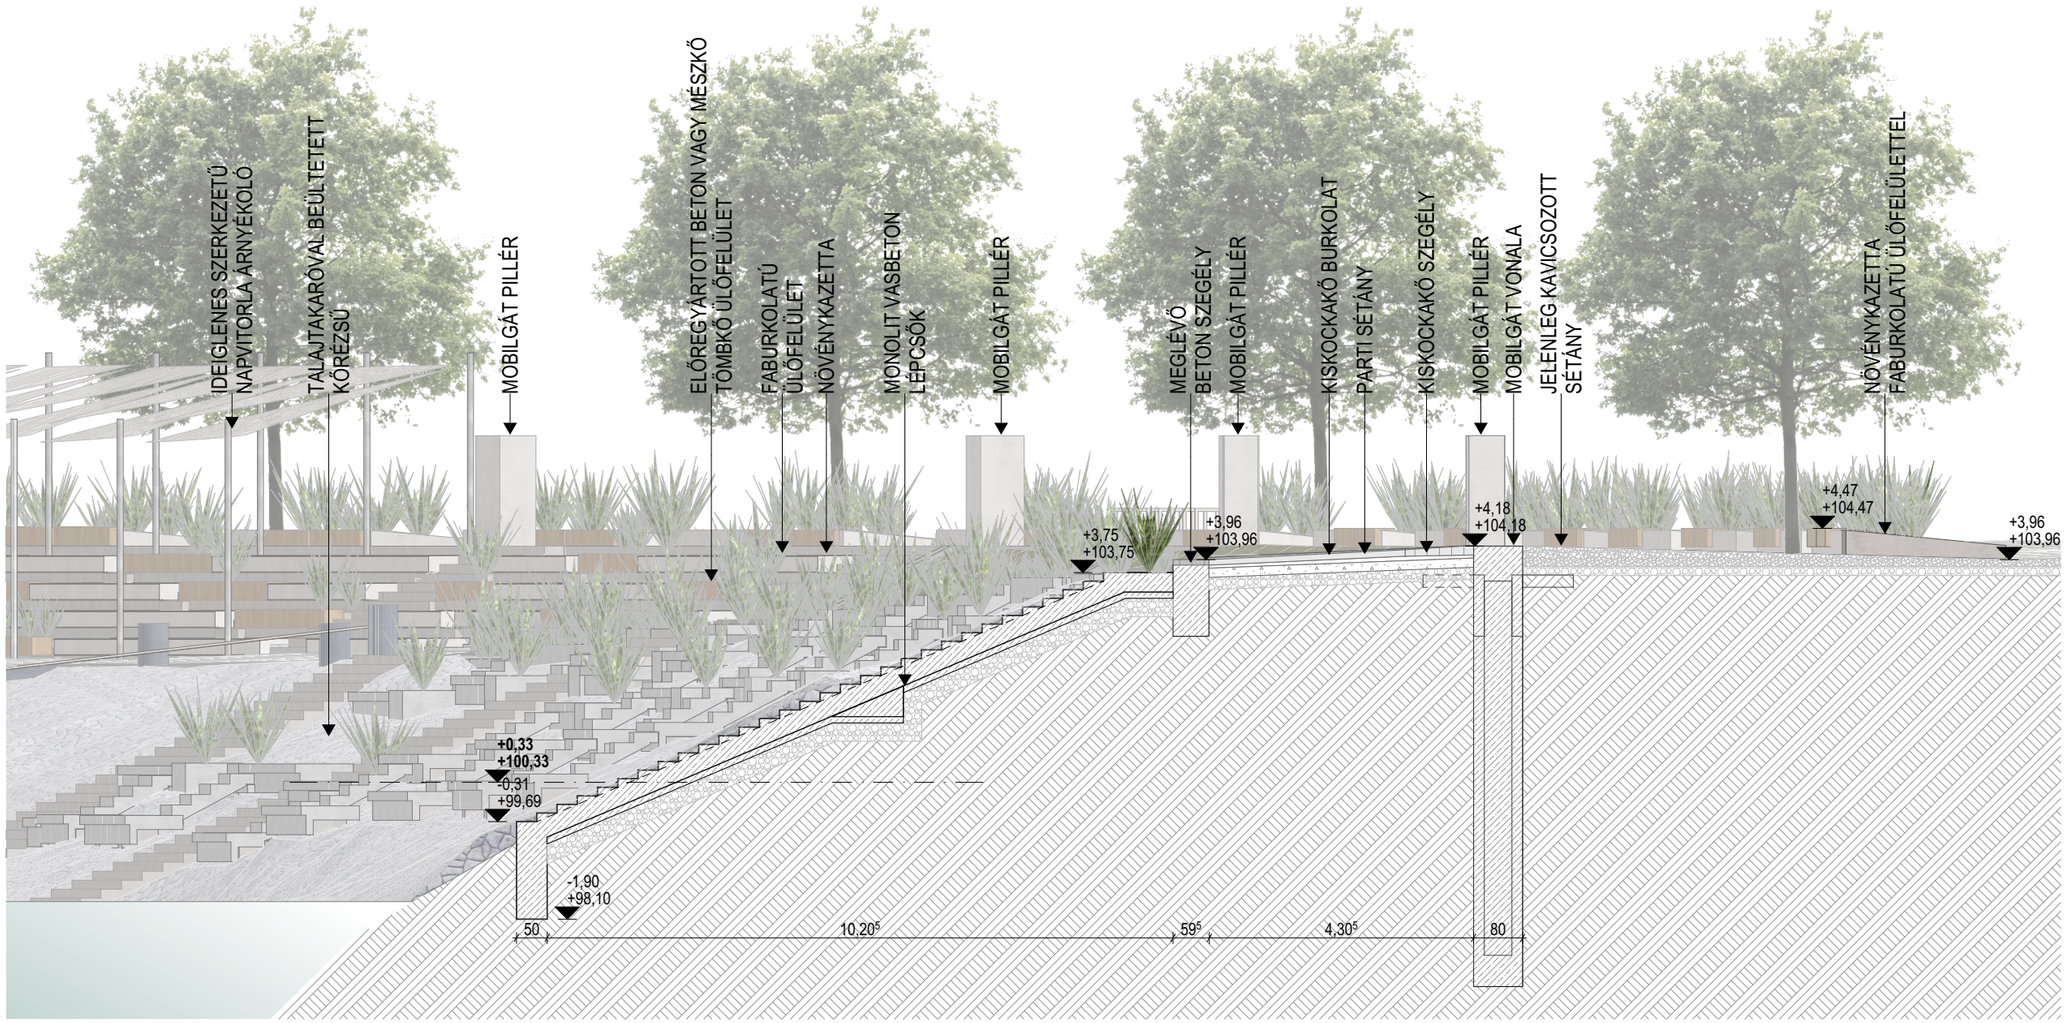

S-06

M=1:100

M=1:100	**SZENTENDREI DUNA-PART VÍZOLDALI RÉZSŰBEN TELEPÍTENDŐ LÉPCSŐK ÉS KIÜLŐK**	**2000 SZENTENDRE, DUNAKORZÓ**	**250**
2025. 10. 03.	S-06 METSZET	KONCEPCIÓTERV	

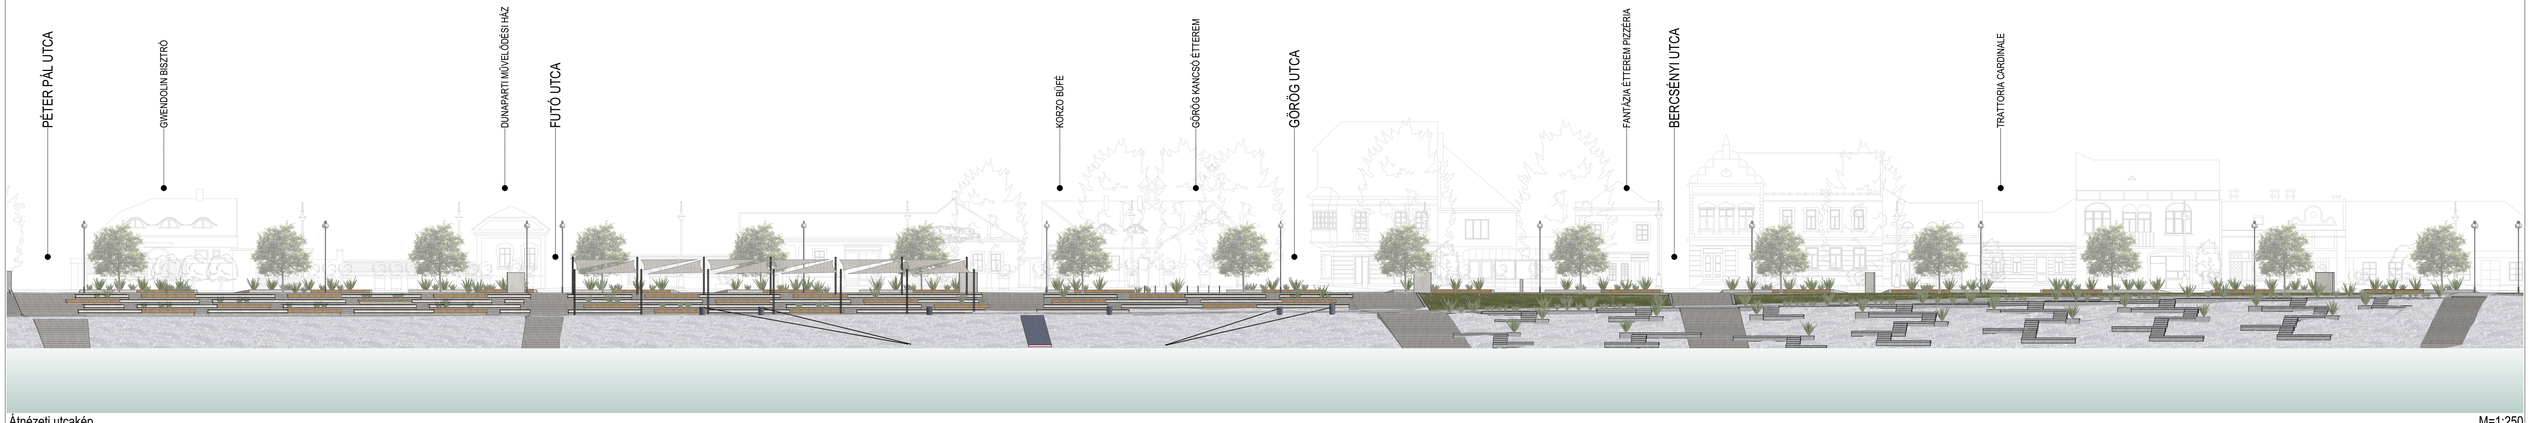

Átnézeti utcakép

M=1:250

M=1:250	**SZENTENDREI DUNA-PART VÍZOLDALI RÉZSŰBEN TELEPÍTENDŐ LÉPCSŐK ÉS KIÜLŐK**	**2000 SZENTENDRE, DUNAKORZÓ**	**300**
2025. 10. 03.	ÁTNÉZETI UTCAKÉP	KONCEPCIÓTERV	



Művelődési ház előtti terület

M=1:100


M=1:100	**SZENTENDREI DUNA-PART VÍZOLDALI RÉZSŰBEN TELEPÍTENDŐ LÉPCSŐK ÉS KIÜLŐK**	**2000 SZENTENDRE, DUNAKORZÓ**	**310**
2025. 10. 03.	UTCAKÉP - MŰVELŐDÉSI HÁZ ELŐTTI TERÜLET	KONCEPCIÓTERV	



Futó utca - Görög utca közötti terület

M=1:100


M=1:100	**SZENTENDREI DUNA-PART VÍZOLDALI RÉZSŰBEN TELEPÍTENDŐ LÉPCSŐK ÉS KIÜLŐK**	**2000 SZENTENDRE, DUNAKORZÓ**	**320**
2025. 10. 03.	UTCAKÉP - FUTÓ UTCA - GÖRÖG UTCA KÖZÖTTI TERÜLET	KONCEPCIÓTERV	

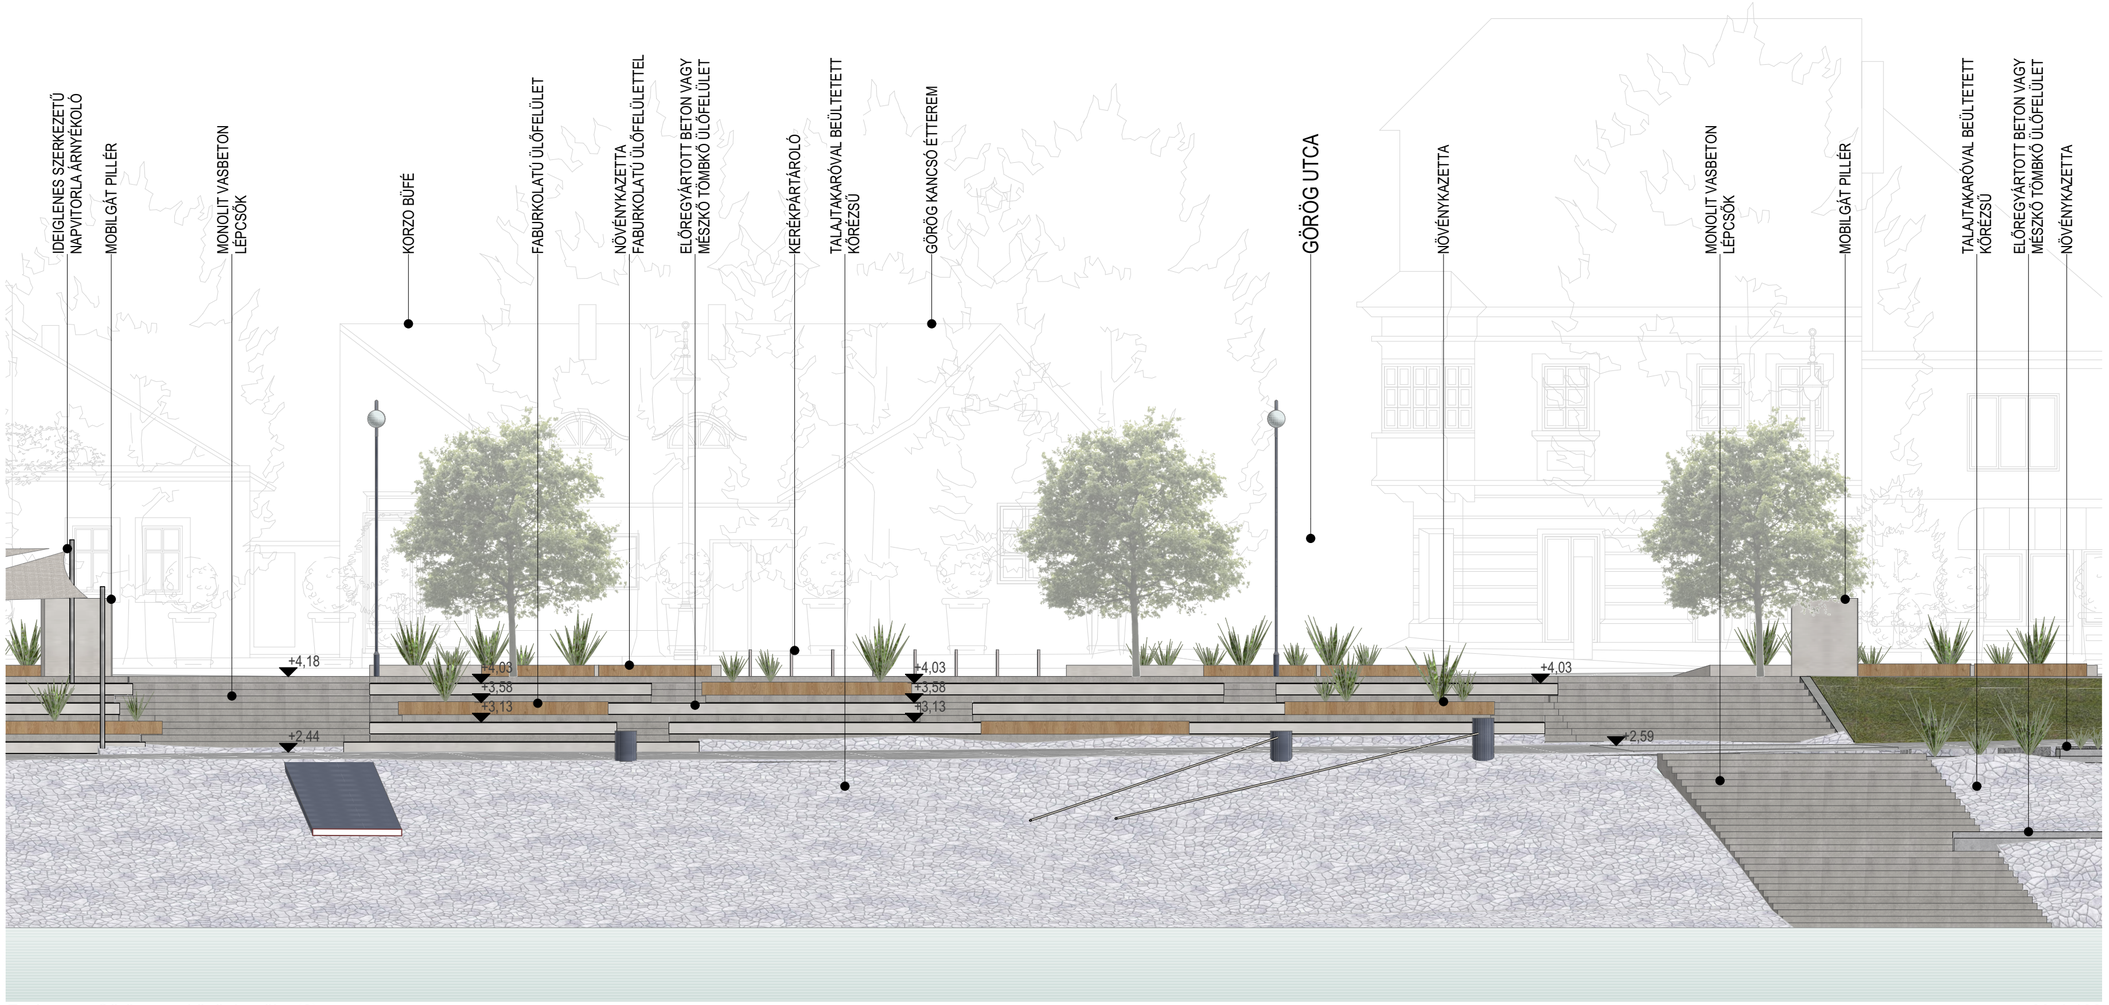

Futó utca - Görög utca közötti terület (2)

M=1:100

M=1:100	**SZENTENDREI DUNA-PART VÍZOLDALI RÉZSŰBEN TELEPÍTENDŐ LÉPCSŐK ÉS KIÜLŐK**	**2000 SZENTENDRE, DUNAKORZÓ**	**330**
2025. 10. 03.	UTCAKÉP - FUTÓ UTCA - GÖRÖG UTCA KÖZÖTTI TERÜLET (2)	KONCEPCIÓTERV	

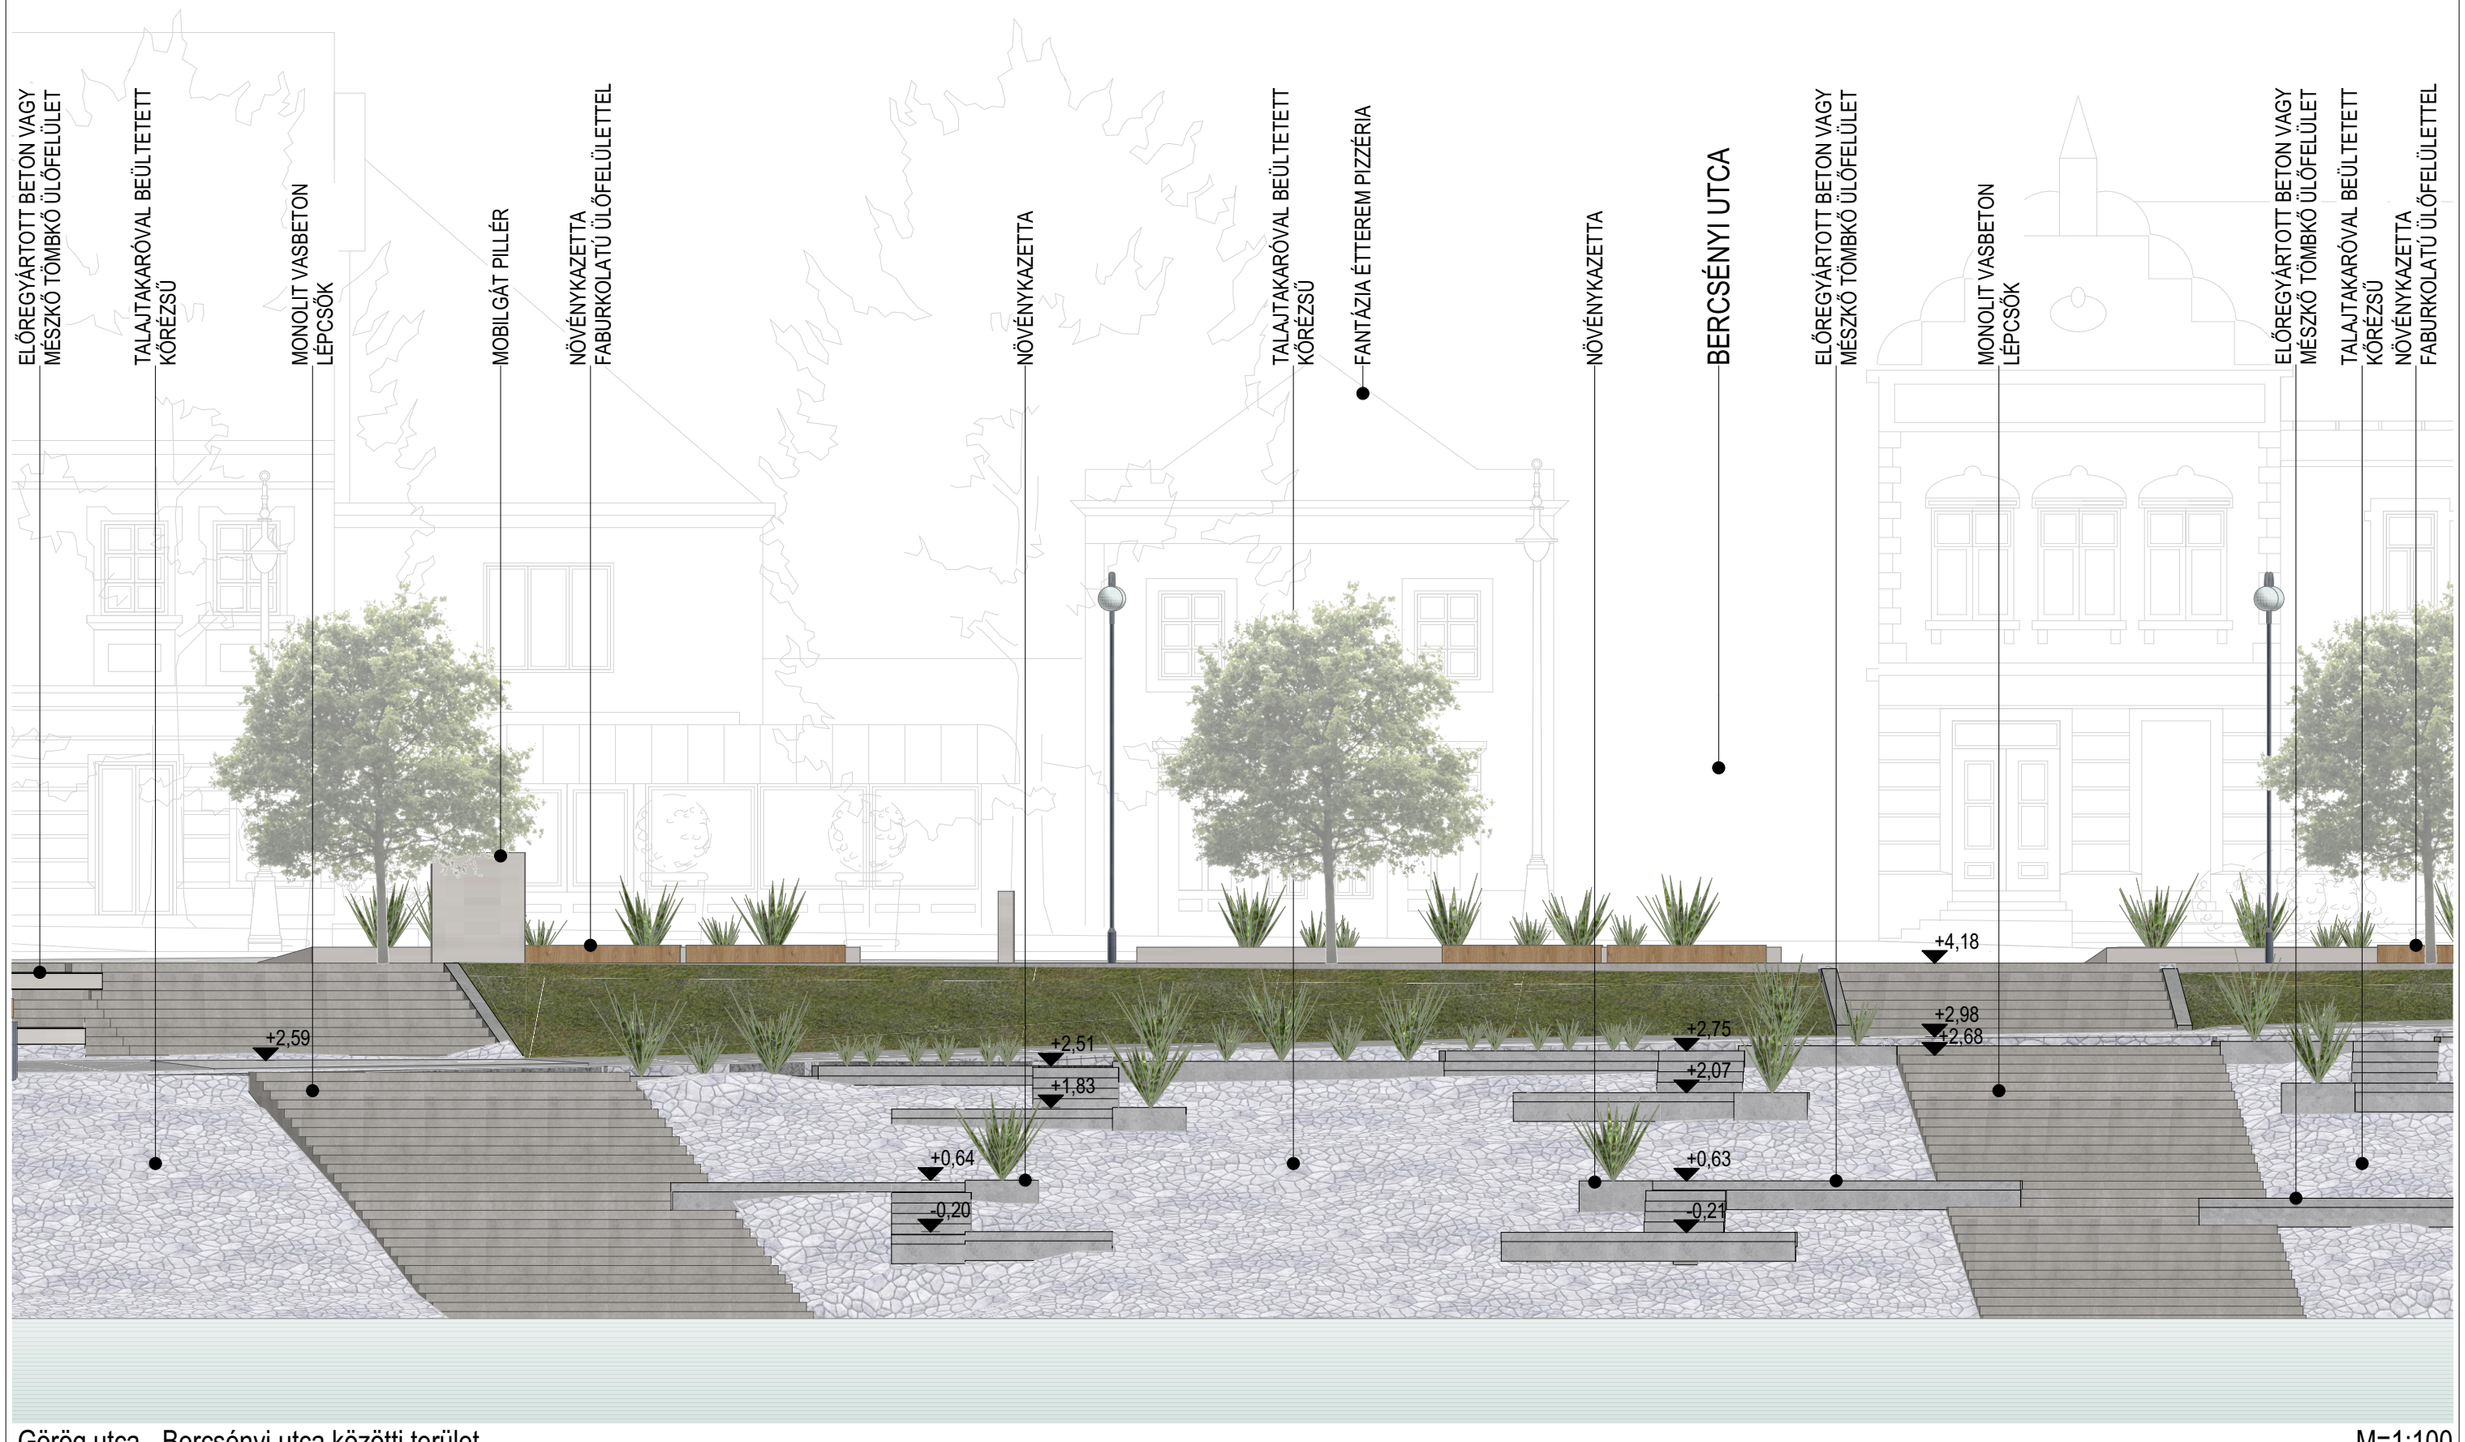

Görög utca - Bercsényi utca közötti terület

M=1:100


M=1:100	**SZENTENDREI DUNA-PART VÍZOLDALI RÉZSŰBEN TELEPÍTENDŐ LÉPCSŐK ÉS KIÜLŐK** **2000 SZENTENDRE, DUNAKORZÓ**		**340**
2025. 10. 03.	UTCAKÉP - GÖRÖG UTCA - BERCSÉNYI UTCA KÖZÖTTI TERÜLET	KONCEPCIÓTERV	



Bercsényi utca - Lázár cár tér közötti terület

M=1:100

M=1:100	**SZENTENDREI DUNA-PART VÍZOLDALI RÉZSŰBEN TELEPÍTENDŐ LÉPCSŐK ÉS KIÜLŐK**	**2000 SZENTENDRE, DUNAKORZÓ**	**350**
2025. 10. 03.	UTCAKÉP - BERCSÉNYI UTCA - LÁZÁR CÁR TÉR KÖZÖTTI TERÜLET	KONCEPCIÓTERV	

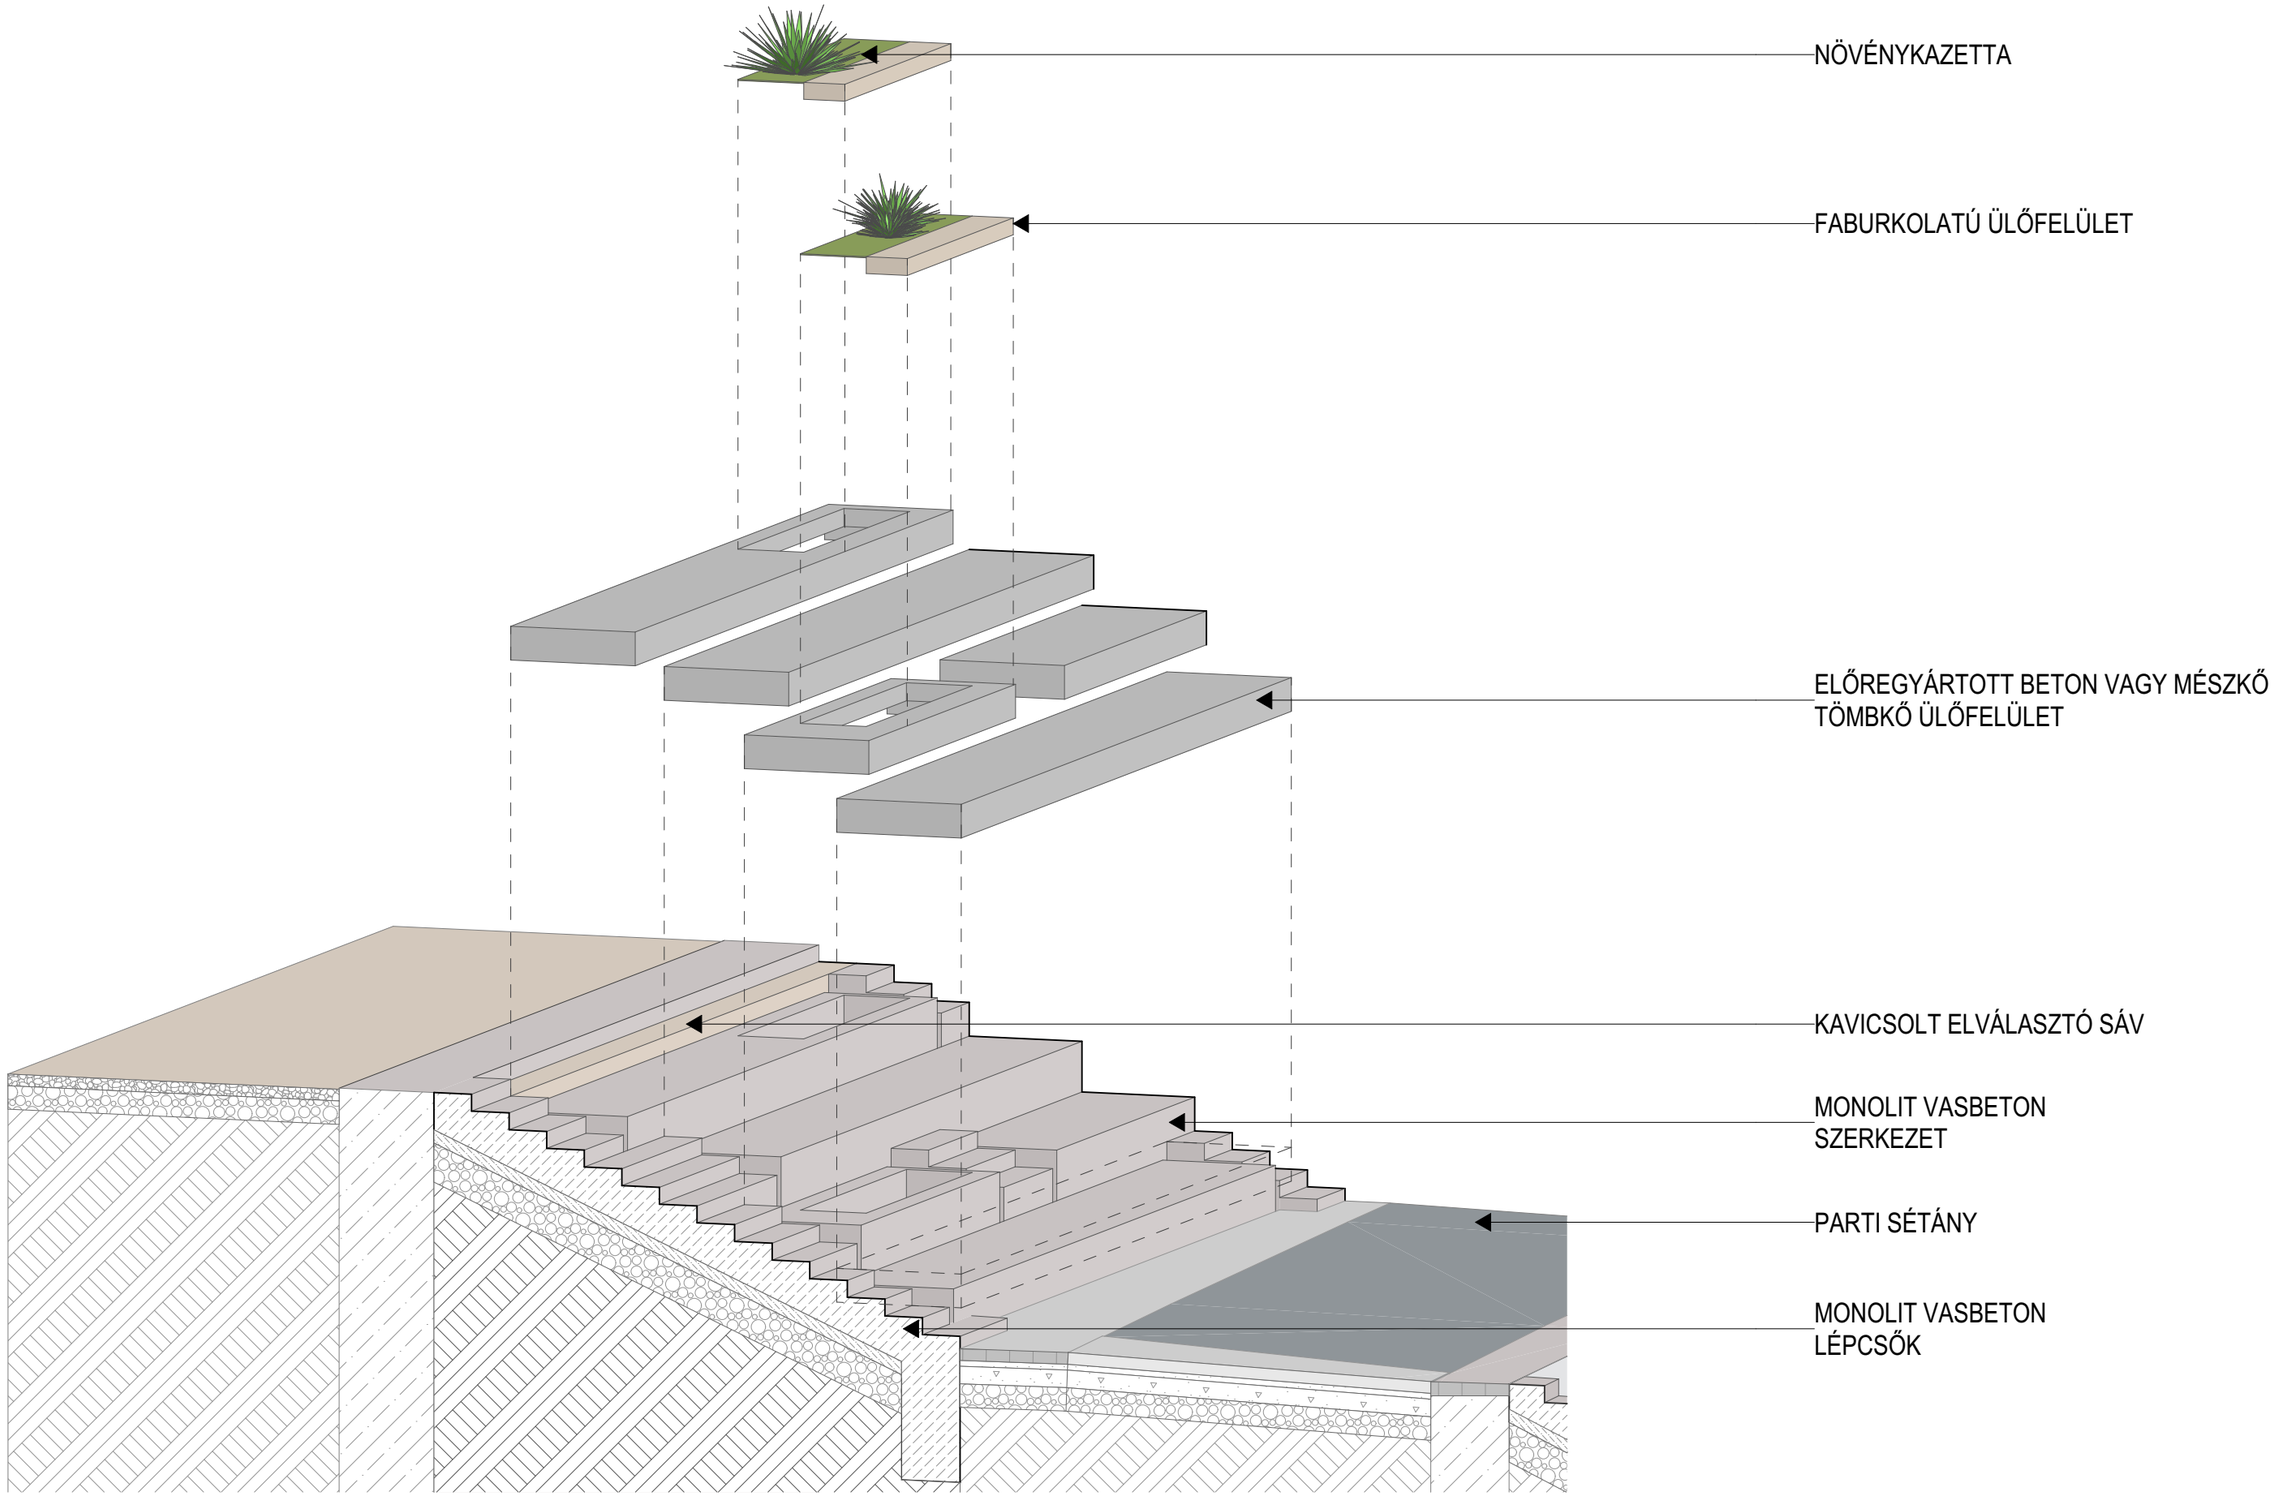

	SZENTENDREI DUNA-PART VÍZOLDALI RÉZSŰBEN TELEPÍTENDŐ LÉPCSŐK ÉS KIÜLŐK **2000 SZENTENDRE, DUNAKORZÓ**		**400**
2025. 10. 03.	KONCEPCIÓ - ROBBANTOTT AXONOMETRIA	KONCEPCIÓTERV	



	SZENTENDREI DUNA-PART VÍZOLDALI RÉZSŰBEN TELEPÍTENDŐ LÉPCSŐK ÉS KIÜLŐK		**2000 SZENTENDRE, DUNAKORZÓ**	**410**
2025. 10. 03.	KONCEPCIÓ - LÁTVÁNY	KONCEPCIÓTERV		



	SZENTENDREI DUNA-PART VÍZOLDALI RÉZSŰBEN TELEPÍTENDŐ LÉPCSŐK ÉS KIÜLŐK		**2000 SZENTENDRE, DUNAKORZÓ**	**420**
2025. 10. 03.	KONCEPCIÓ - LÁTVÁNY	KONCEPCIÓTERV		



	SZENTENDREI DUNA-PART VÍZOLDALI RÉZSŰBEN TELEPÍTENDŐ LÉPCSŐK ÉS KIÜLŐK	**2000 SZENTENDRE, DUNAKORZÓ**	**430**	
2025. 10. 03.	KONCEPCIÓ - LÁTVÁNY	KONCEPCIÓTERV		





	SZENTENDREI DUNA-PART VÍZOLDALI RÉZSŰBEN TELEPÍTENDŐ LÉPCSŐK ÉS KIÜLŐK	**2000 SZENTENDRE, DUNAKORZÓ**	**440**	
2025. 10. 03.	KONCEPCIÓ - LÁTVÁNY - RÉSZLETEK	KONCEPCIÓTERV		