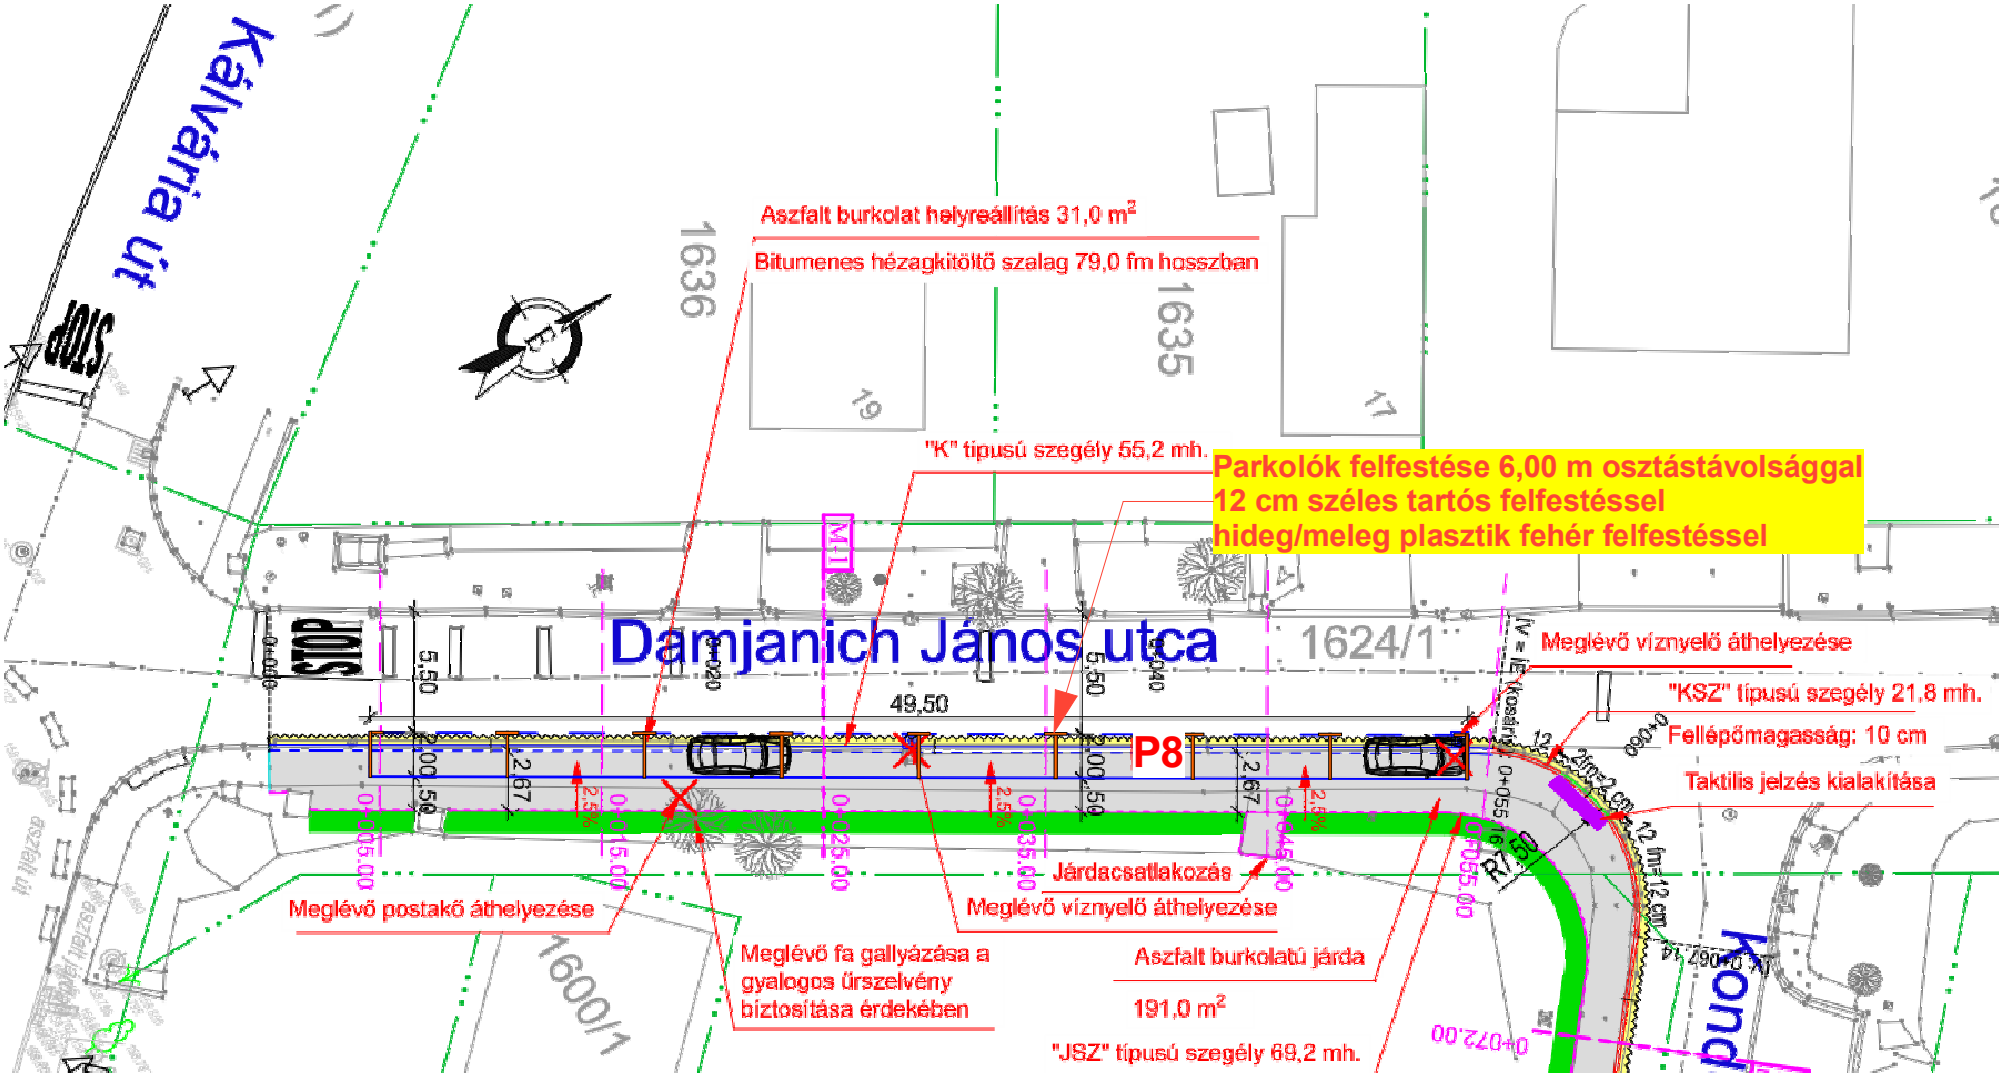


Megjegyzés:
A felfestés az Inter-Roda Kft 18/2024 számú terve alapján készült.
A tervezetthez képest a parkolók felfestésével 1-2 parkolóhely kerül elvesztésre.
Az adott parkolósávban 9-10 gépjármű tudott parkolni, a felfestéssel 8 db gépjármű parkolása biztosítható.

392 Damjanich utca parkolóhelyek felfestése