




HELYSZÍNRAJZ

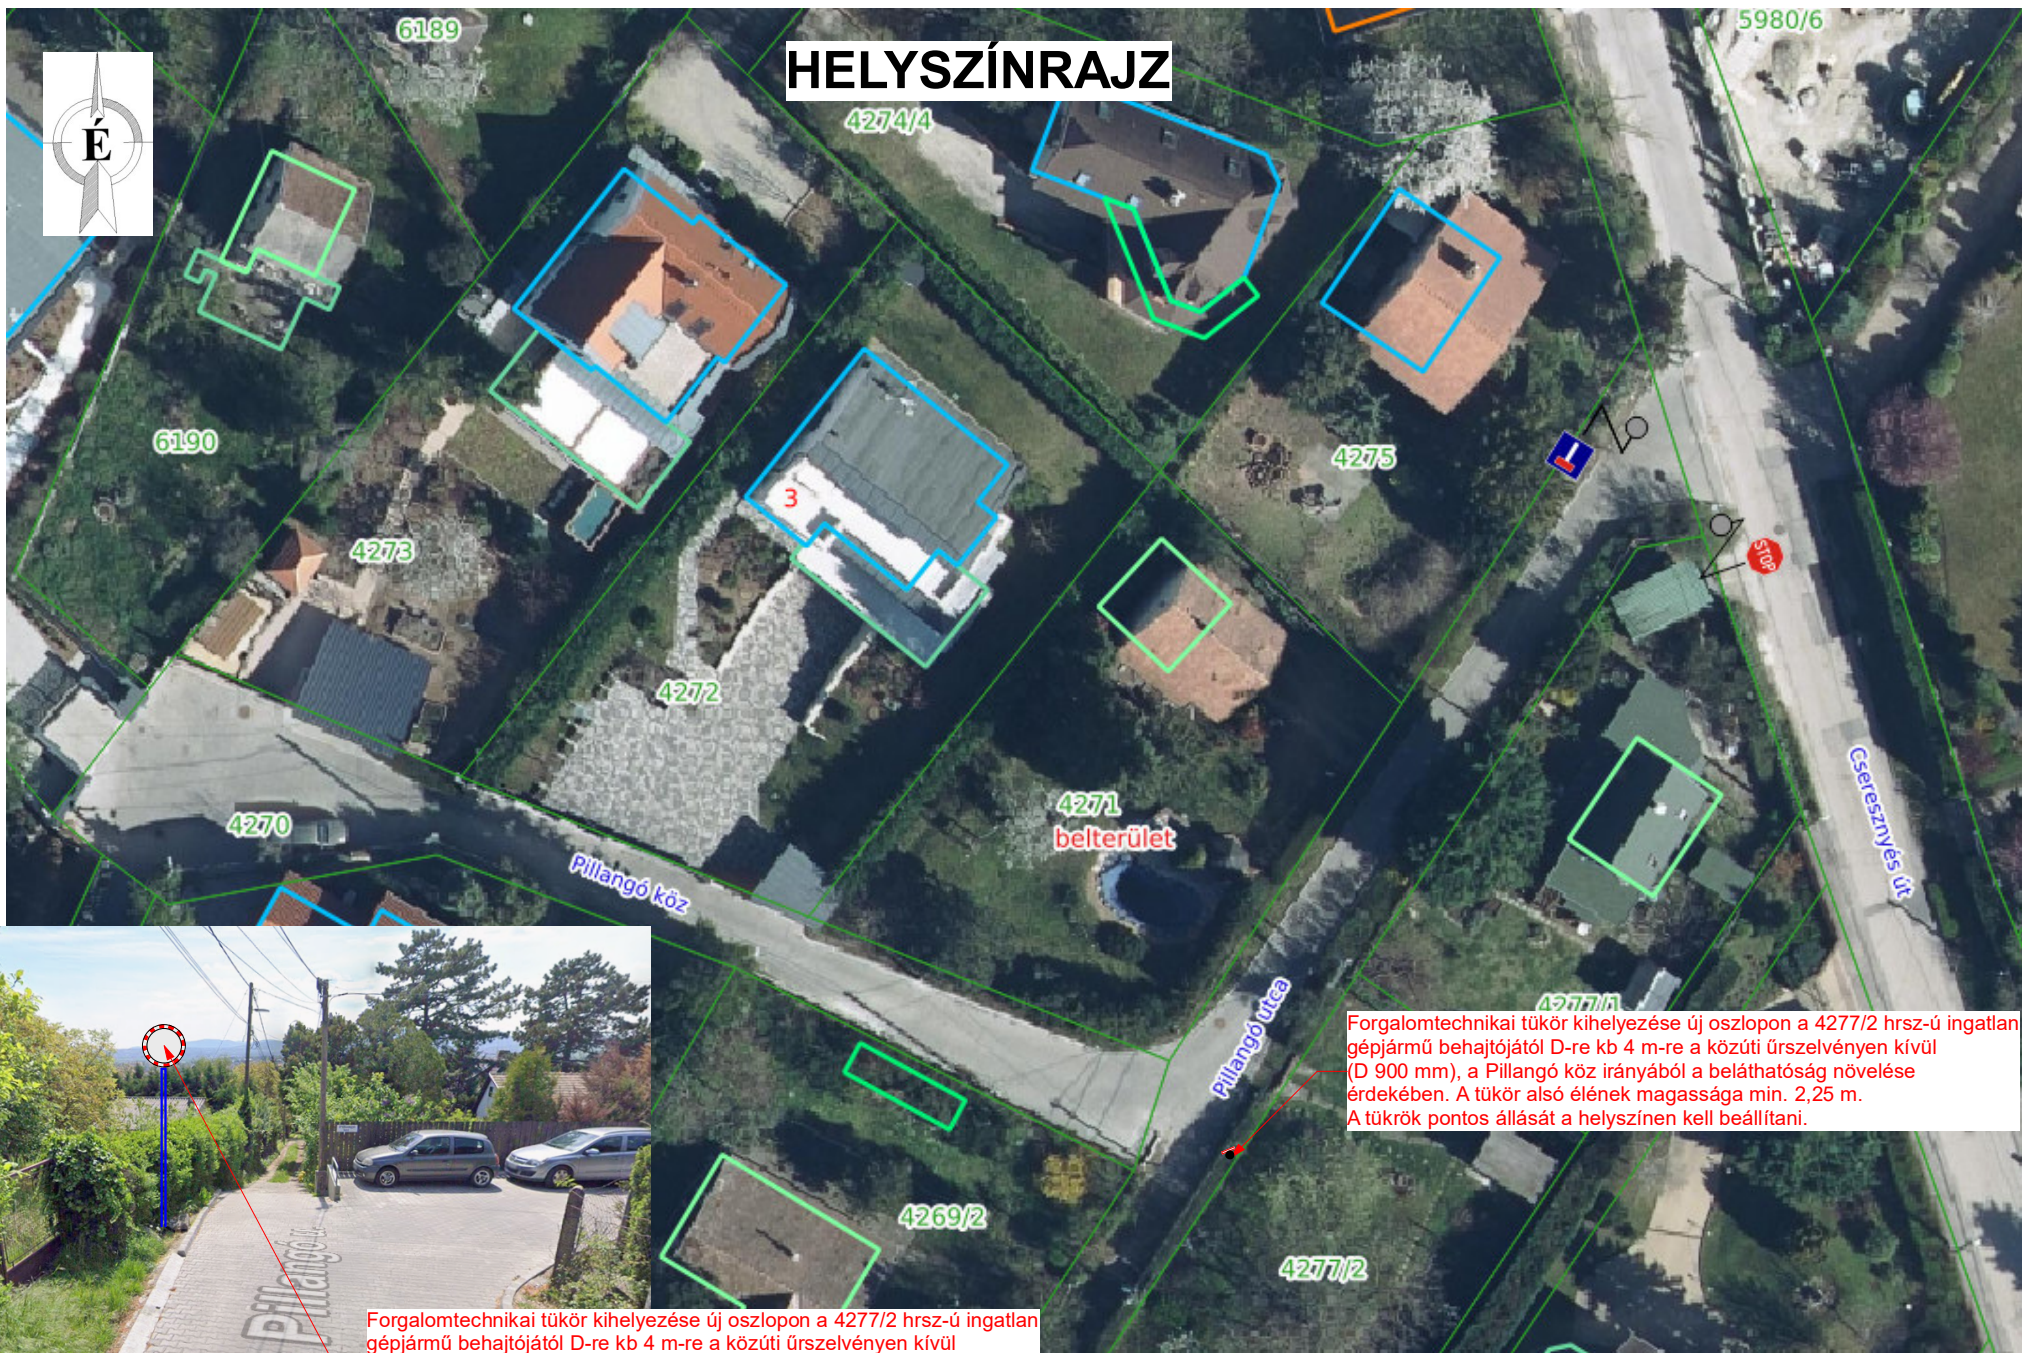

Forgalomtechnikai tükör kihelyezése új oszlopon a 4277/2 hrsz-ú ingatlan gépjármű behajtójától D-re kb 4 m-re a közúti űrszelvényen kívül (D 900 mm), a Pillangó köz irányából a beláthatóság növelése érdekében. A tükör alsó élének magassága min. 2,25 m. A tükrök pontos állását a helyszínen kell beállítani.

Forgalomtechnikai tükör kihelyezése új oszlopon a 4277/2 hrsz-ú ingatlan gépjármű behajtójától D-re kb 4 m-re a közúti űrszelvényen kívül (D 900 mm), a Pillangó köz irányából a beláthatóság növelése érdekében. A tükör alsó élének magassága min. 2,25 m. A tükrök pontos állását a helyszínen kell beállítani.

418 Pillangó utca forgalomtechnikai tükör kihelyezése