


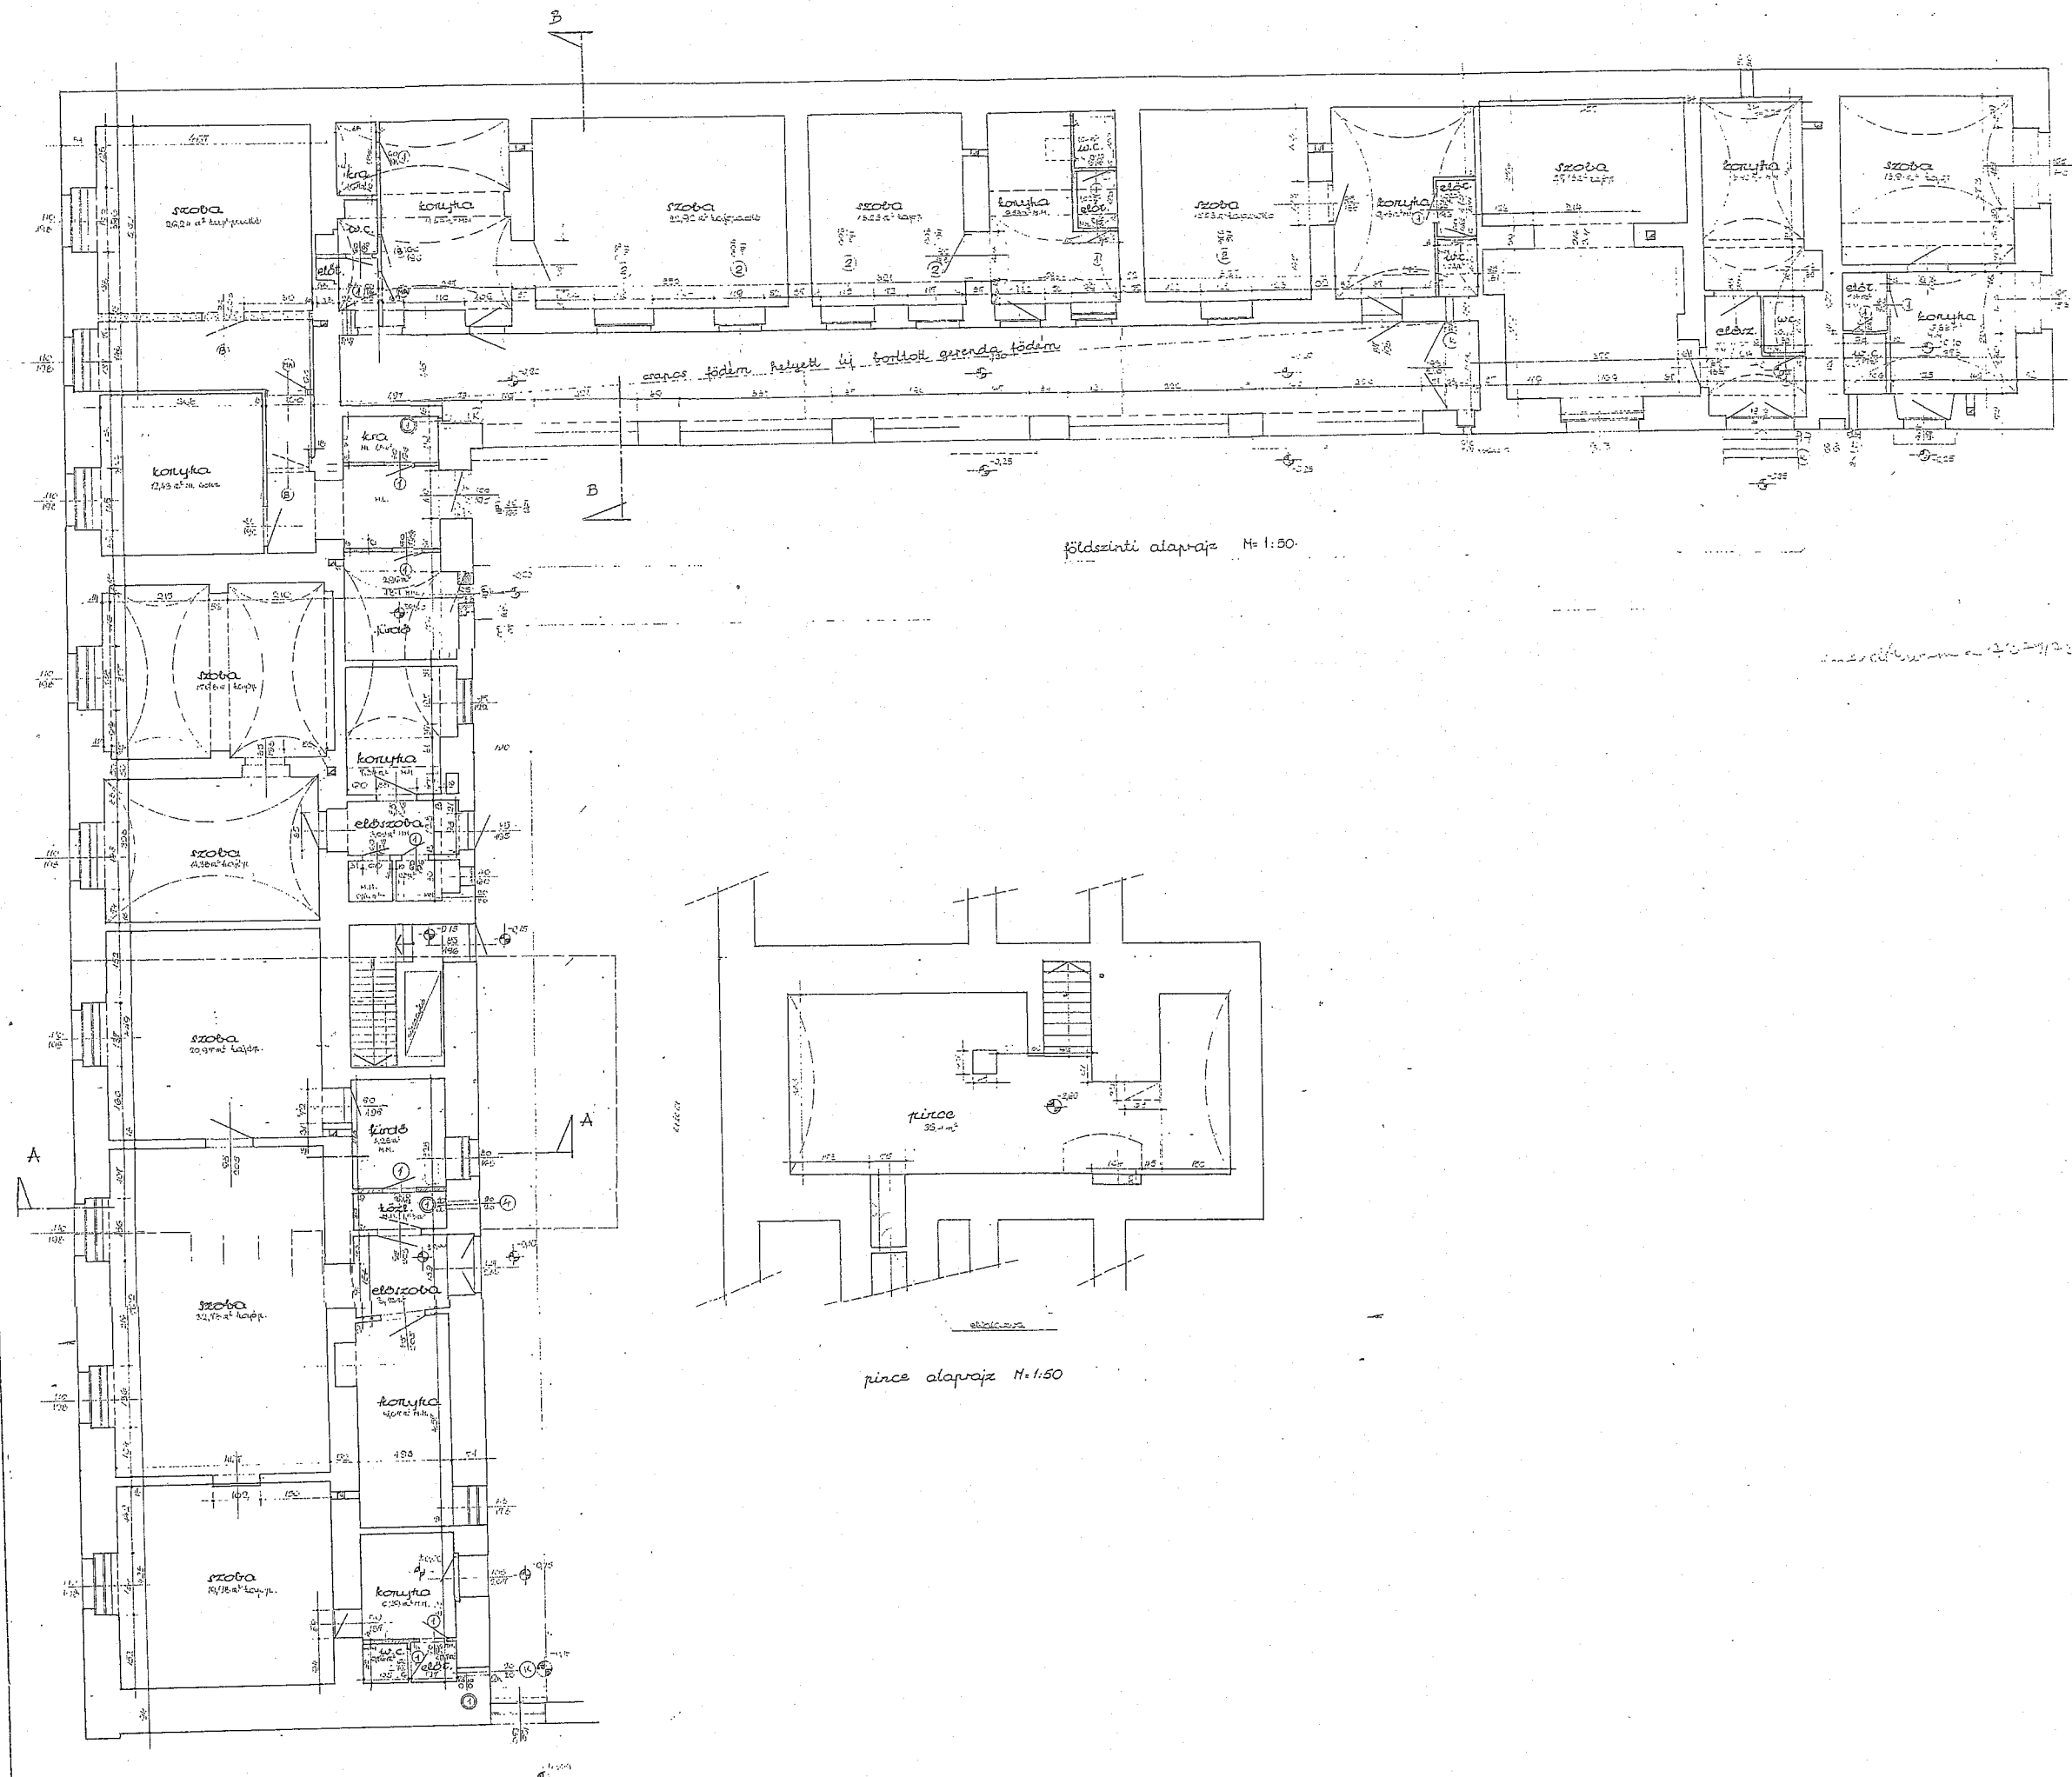

földszinti alaprajz M=1:50

pince alaprajz M=1:50