


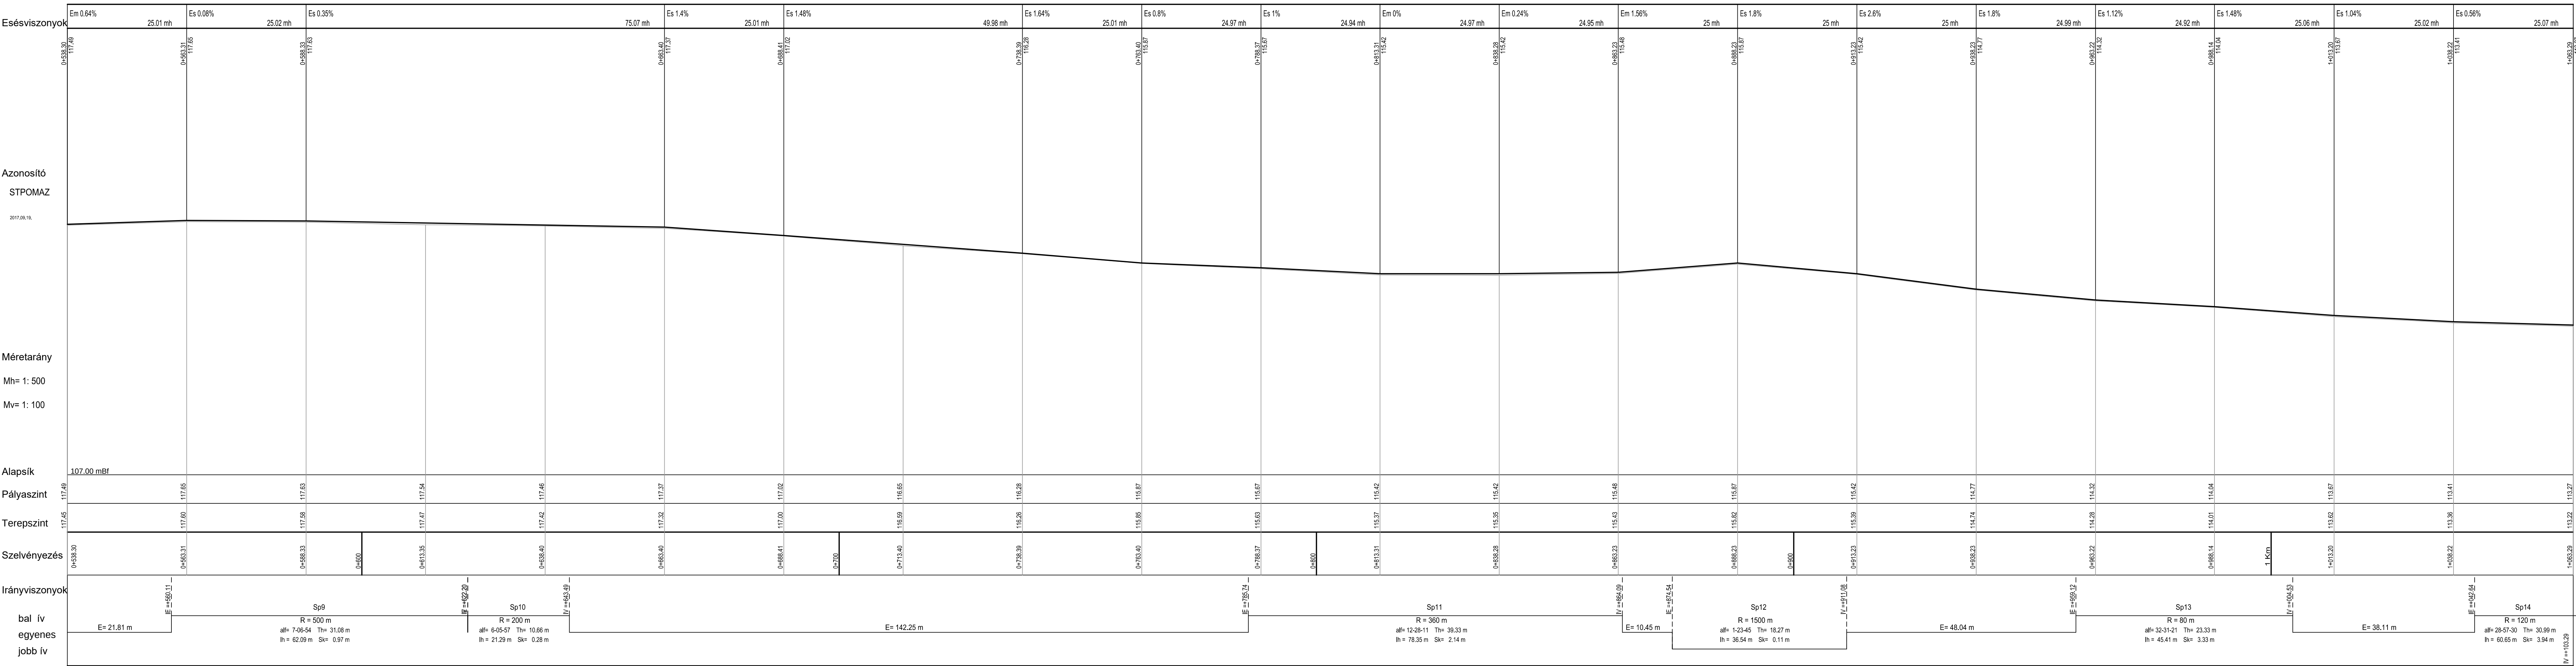



ARGON-GEO MÉRNÖKI IRODA KFT.
1143 BUDAPEST HUNGÁRIA KÖRÜT 134. Tel.: (06-1) 36-35-019, Fax: (06-1) 223-17-74 E-mail: argongeo@argongeo.hu

175-044-9

SZENTENDRE
Pomázi út
Burkolat felújítás
ÚTÉPÍTÉS - Egyesített engedélyezési és kiviteli terv
Hossz-szelvény I. (0+535,30 -1+063,29 kmsz között)

MUNKASZÁM:

DÁTUM:

MÉRETARÁNY:

ALAPSZINT:

VETŐLET:

ÖGYVEZETŐ:

VONATKOZO UTASÍTÁS:

MÉRTE:

SZERKESZTETTE:

VIZSGÁLTA:

FELELŐS MŰSZAKI VEZETŐ:

ÚTÉPÍTÉS - Egyesített engedélyezési és kiviteli terv
Hossz-szelvény I. (0+535,30 -1+063,29 kmsz között)

175-044-9

2017.09.20.

1:500, 1:100

Balti

EOV

Boldizsár László
GT-T-01-12217