


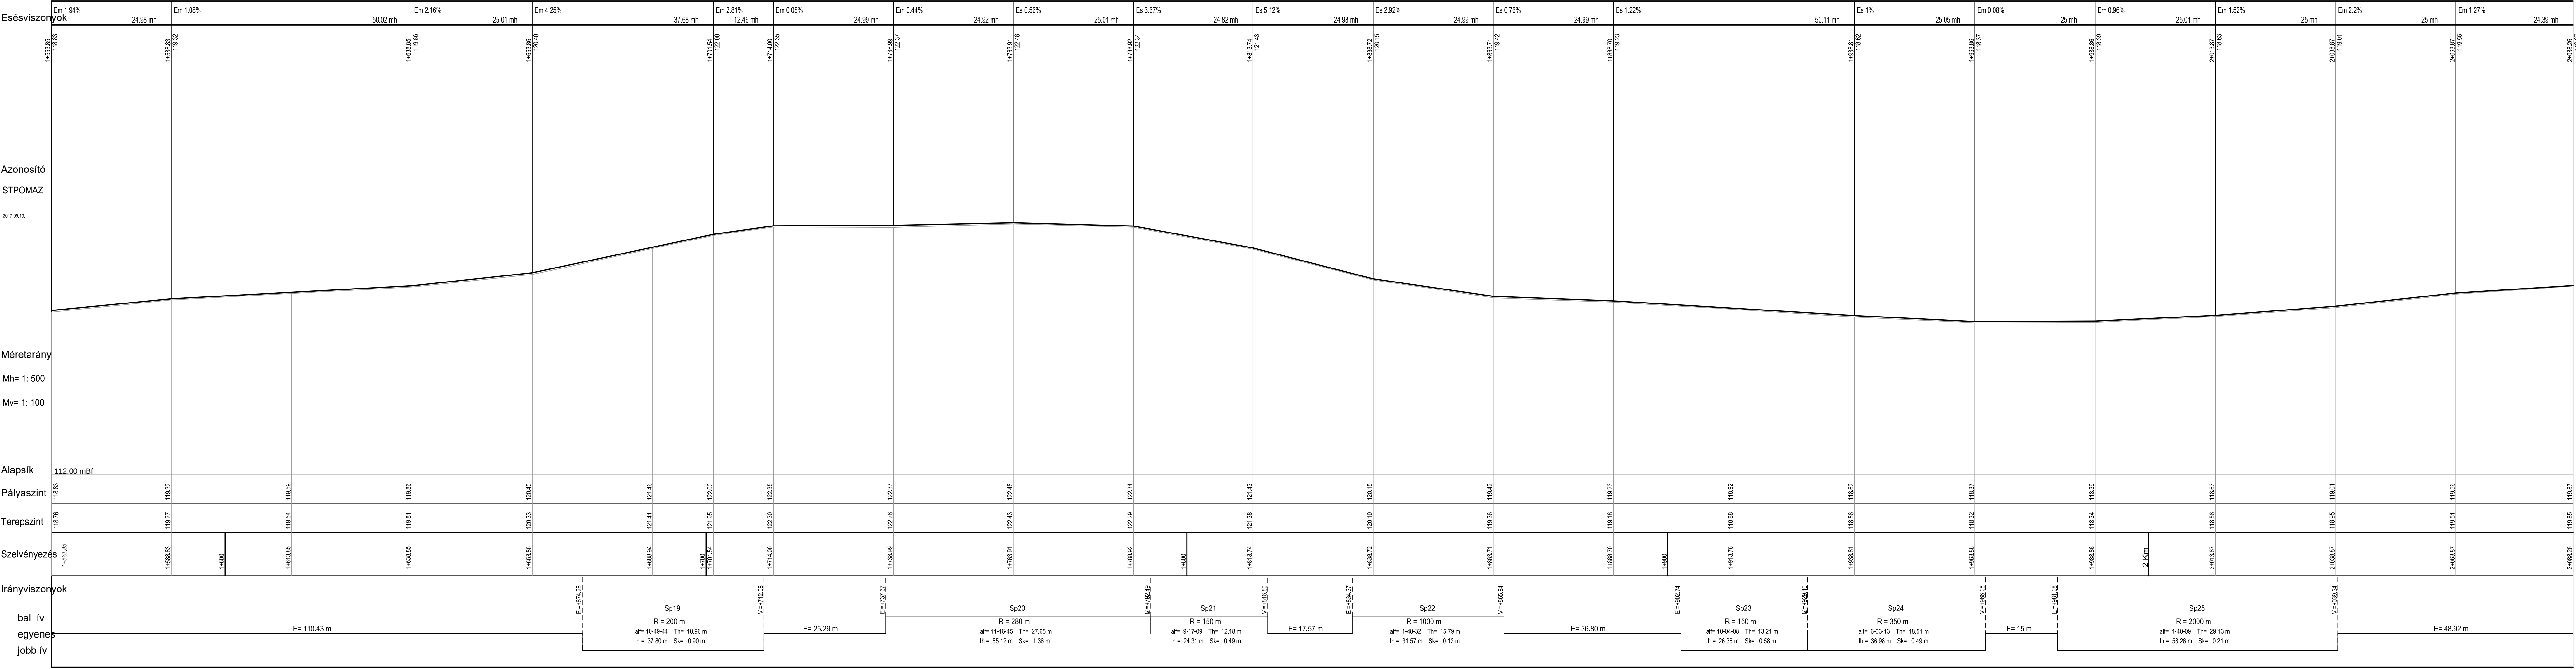

Jelmagyarázat:

terep

tervezett szintek

ARGON-GEO

1143 BUDAPEST HUNGÁRIA KÖRÜT 134. Tel.: (06-1) 36-35-019, Fax: (06-1) 223-17-74 E-mail: argongeo@argongeo.hu

ARGON-GEO MÉRNÖKI IRODA KFT.

SZENTENDRE
Pomázi út

Burkolat felújítás

ÚTÉPÍTÉS - Egyesített engedélyezési és kiviteli terv

Hossz-szelvény IV. (1+ 563,85 - 2+087 kmsz között)

MUNKASZÁM:
175-044-9

DÁTUM:
2017.09.20.

MÉRETARÁNY:
1:500, 1:100

ALAPSZINT:
Balti

VETŐLET:
EOV

ÜGYVEZETŐ:
Boldizsár László
GT-T-01-12217

VONATKOZÓ UTASÍTÁS:

MÉRTE:
Visnyei Ilona KE 01-5125

SZERKESZTETTE:
Visnyei Ilona

VIZSGÁLTA:

FELELŐS MŰSZAKI VEZETŐ: