


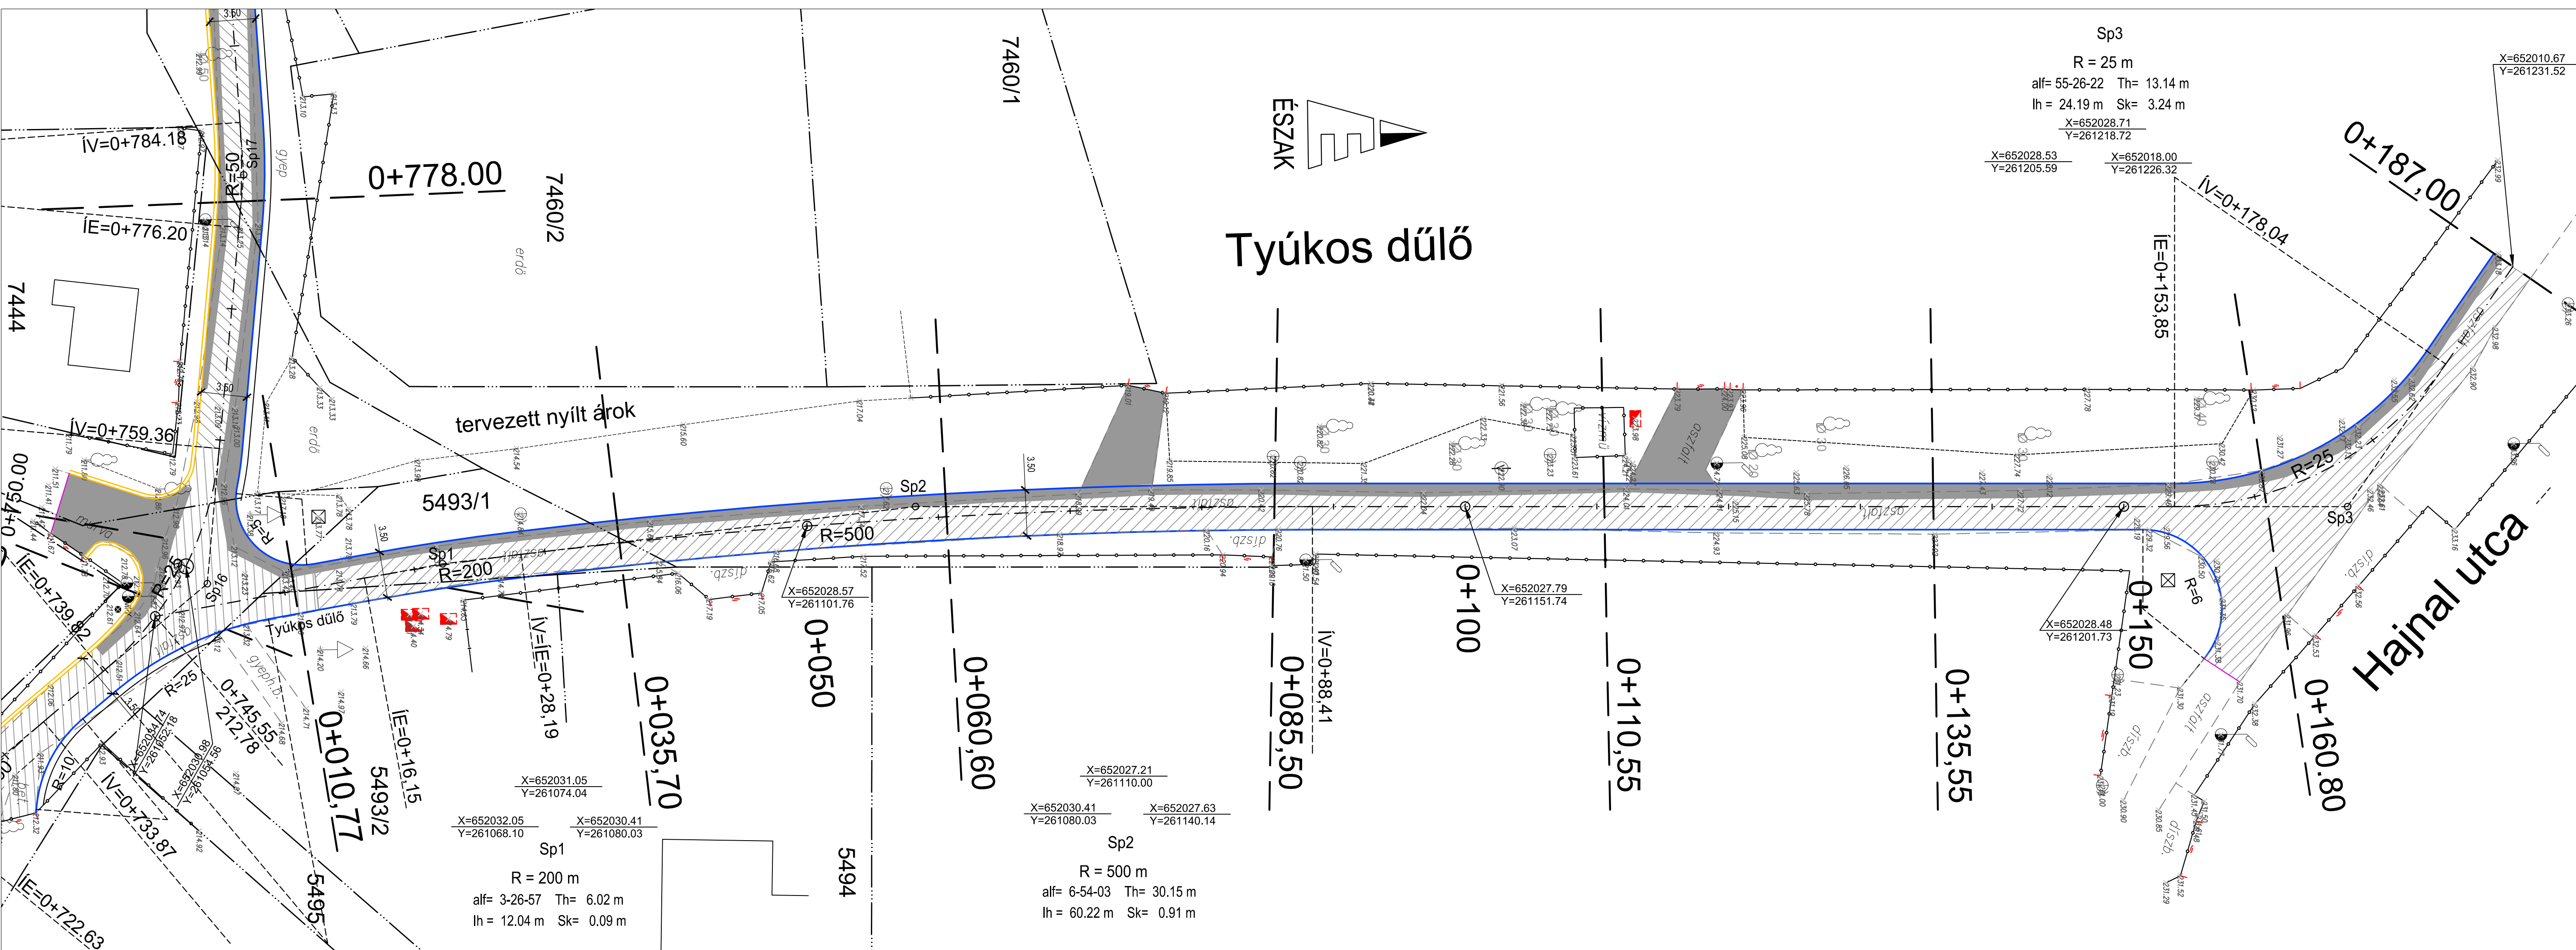

- JELMAGYARÁZAT:
- tervezett kiemelt szegély
 - tervezett süllyesztett szegély
 - tervezett K-szegély
 - tervezett kerti szegély
 - tervezett úttengely
 - tervezett víznyelő
 - tervezett aszfalt útburkolat - teljes pályaszerkezet építés, útszélesítés
 - marás-szőnyegezés meglévő útpályán

- meglévő kerítés
- kőves út határ
- meglévő aszfalt burkolat határ
- meglévő burkolt árok
- meglévő víz elzáró, tűzcsap
- meglévő közvilágítási oszlop
- földrészlet határ



ARGON-GEO MÉRNÖKI IRODA KFT.
1143 BUDAPEST HUNGÁRIA KÖRÜT 134. Tel.: (06-1) 36-35-019, Fax: (06-1) 223-17-74 E-mail: argongeo@argongeo.hu

MUNKASZÁM:
175-044-9

DÁTUM:
2017.10.27.

MÉRÉTARÁNY:
1:250

ALAPSZINT:
Balti

ÚTÉPÍTÉS - Egyesített engedélyezési és kiviteli terv
Helyszínrajz V. Tyúkos dűlő

VONATKOZÓ UTASÍTÁS:

MÉRTE:
Visnyei Ilona KÉ 01-5125

SZERKESZTETTE:
Visnyei Ilona

VIZSGÁLTA:

LAPSZÁM:
U-05

FELELŐS MŰSZAKI VEZETŐ:

ÜGYVEZETŐ:
Boldizsár László
GT-T-01-12217

VETOLET:
EOV