

Esésviszonyok

Azonosító

STPASZ~2

2017.09.22.

Méretarány

Mh= 1: 500

Mv= 1: 100

Alapsík

Pályaszint

Terepszint


Szelvényezés

Írányviszonyok

bal ív

egyeses

jobb ív

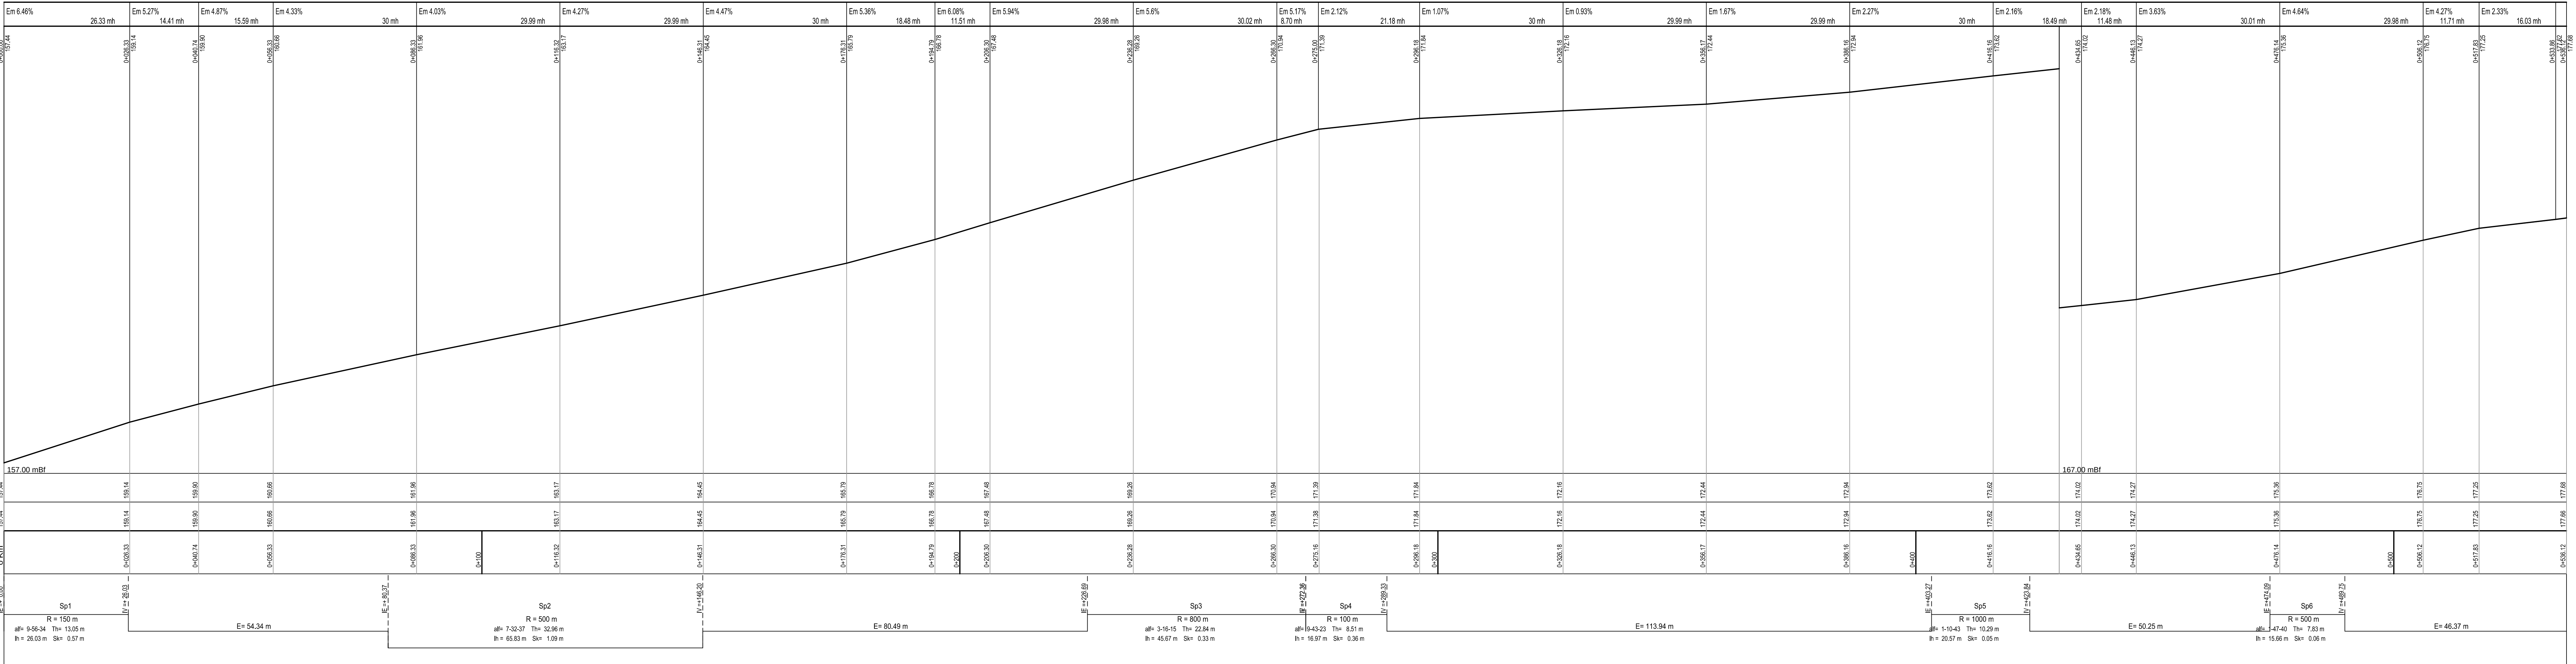

Jelmagyarázat:

- terep
- tervezett szintek
- jobb szegélytő
- bal szegélytő



1143 BUDAPEST HUNGÁRIA KÖRÜT 134. Tel.: (06-1) 36-35-019, Fax: (06-1) 223-17-74 E-mail: argongeo@argongeo.hu

ARGON-GEO MÉRNÖKI IRODA KFT.

SZENTENDRE
Pásztor utca
Burkolat felújítás
ÚTÉPÍTÉS - Egyesített engedélyezési és kiviteli terv
Hossz-szelvény

MUNKASZÁM:
175-044-9

DÁTUM:
2017.09.27.

MÉRETARÁNY:
1:500, 1:100

ALAPSZINT:
Balti

VONATKOZÓ UTASÍTÁS:

LAPSZÁM:
U-03

VETÜLET:
EOV

MÉRTE:
Visnyei Ilona KÉ 01-5125

SZERKESZTETTE:
Visnyei Ilona

VIZSGÁLTA:

FELELŐS MŰSZAKI VEZETŐ:
Boldizsár László

ÜGYVEZETŐ:
GT-T-01-12217