




JELMAGYARÁZAT

Meglévő burkolatszél	Meglévő általános járműjelző (Ø 200)
Meglévő kiemelt szegély	Meglévő általános járműjelző (Ø 300)
Meglévő térkö burkolat	Meglévő gyalogosjelző
Meglévő árok	Meglévő forgalomtechnikai akna
Meglévő részsúvonal	Meglévő vasbeton oszlop
Meglévő közúti vezetőkörlát	Meglévő közvilágítási oszlop
Meglévő kerítés	Meglévő elektromos kábelsekrény
Meglévő csőáteresz	Meglévő fém tartóoszlop
Meglévő kapubejáró	Meglévő távközlési akna
Meglévő lakóépület	Meglévő távközlési kábeljelző kő
Meglévő kilométer tábla	Meglévő távközlési kábelsekrény
Meglévő sövény	Meglévő telefonoszlop
Meglévő fa	Meglévő utcai szemetes
Meglévő kerek aknafedlap	Meglévő jogi határvonal
Meglévő szögletes aknafedlap	Meglévő fekvéshatár
Meglévő földalatti tűzcsep	Meglévő helyrajzi szám
Meglévő földfeletti tűzcsep	Meglévő utcanev
Meglévő vízelvező szerelvény	
Meglévő víznyelőakna	
Meglévő gázvezető szerelvény	
Meglévő, megmaradó fehér színű "Terekvonal"	Meglévő jelzőtábla
Meglévő, megmaradó fehér színű "Záróvonal"	Meglévő, megmaradó fehér színű "Helyjelző vonal"
Meglévő, megmaradó fehér színű "Irányjelző nyíl"	Meglévő, megmaradó fehér színű "Gyalogos-atkélhely"
Meglévő, megmaradó sárga színű "Utat keresztező kerékpárút"	Meglévő, megmaradó sárga színű "Megállóhely" burkolati jel
Meglévő, megmaradó fehér színű "STOP" burkolati jel	Meglévő hossz-, vagy keresztirányú repedés
Meglévő, marással eltávolítandó fehér színű "Terekvonal"	Meglévő nyomváltós burkolat
Meglévő, marással eltávolítandó fehér színű "Záróvonal"	Meglévő, rossz állapotú burkolat
Meglévő, marással eltávolítandó fehér színű "Irányjelző nyíl"	Meglévő lokális burkolatfelületi hiba
Meglévő, marással eltávolítandó fehér színű "Irányjelző nyíl"	Meglévő kiemelt szegély tisztítása

Tervezett távlati csomópont átépítés beavatkozási területe (egyéb beruházás keretében)

MEGJEGYZÉS:

- A terv a Magyar Közút NZrt. közútkezelői hozzájárulása, a Közlekedésfejlesztési Koordinációs Központ által előírt fedvénytervi módosítások, valamint az eredeti és fedvénytervi tervanyagokhoz készített "Közúti biztonsági audit jelentés" alapján készült.
- A meglévő víznyelők, aknák és gázvezetők állapotának felmérését és a javasolt beavatkozást a "Víznyelők, aknák és gázvezetők állapotvizsgálata" címe munkarész tartalmazza.

TANDEM MÉRNÖKIRODA KFT.

Iroda: 1033 Bp., Polgár u. 12. Postacím: 1300 Pf.: 4
Tel.: [1] 368-8343; [1] 368-9063
e-mail: pej.kalman@tandemkft.hu
web: www.tandemkft.hu

ISO 9001:2001
503/0919(1)-850(1)

Megbízó:	Szentendre Város Önkormányzata (2000 Szentendre, Városház tér 3.)	Dátum:	2017. június hó
Megbízás tárgya:	Szentendre, 11. sz. főút belterületi szakaszán a biztonságos kerékpáros infrastruktúra kialakításának részletes vizsgálata, a biztonsági audit jegyzőkönyvében foglalt módosítások FORGALOMTECHNIKAI TERVE	Munkaszám:	903/2017.
Részmuvelet, rajz megnevezés:	ELŐKÉSZÍTŐ MUNKÁK HELYSZÍNRAJZA I. (11. sz. főút 16+948 - 17+550 km szelvényei között)	Rajzszám:	E-1.
Felelős tervező:	Tervező:	Tervező:	Belső ellenőr:
Pej Kálmán KE-K/01-5207	Oszváth György KE-K/13-11403	Hegyi Dániel okl. építőmérnök	Pej Kálmán KE-K/01-5207
Kiadva:	2017. június	Méretarány:	M=1:500

Ez a terv a TANDEM Mérnökiroda Kft. szellemi terméke.