


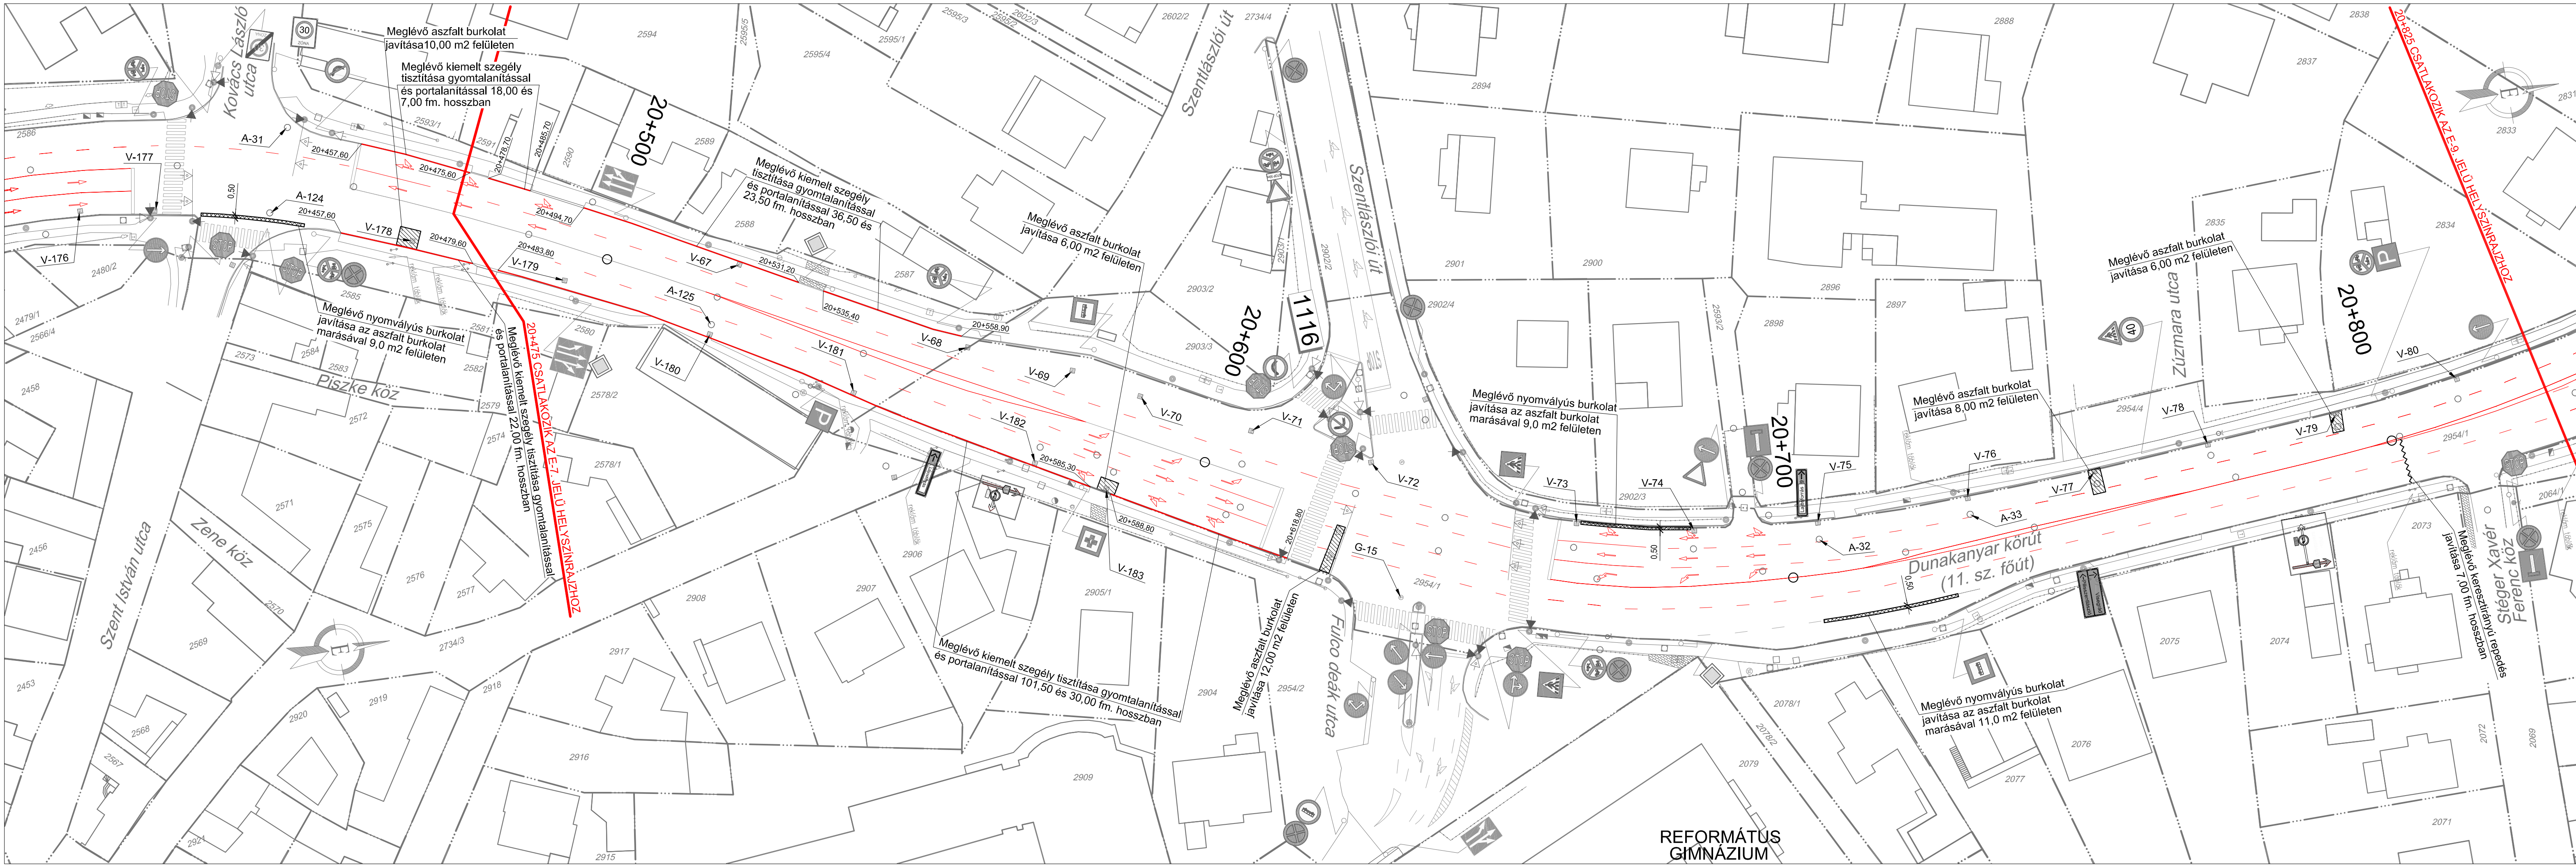

Meglévő burkolatszél

Meglévő kiemelt szegély

Meglévő térkő burkolat

Meglévő árok

Meglévő részsúvonal

Meglévő közúti vezetőkorlát

Meglévő kerítés

Meglévő csőáteresz

Meglévő kapubejáró

Meglévő lakóépület

Meglévő kilométer tábla

Meglévő sövény

Meglévő fa

Meglévő kerek aknafedlap

Meglévő szögletes aknafedlap

Meglévő földalatti tűzcsap

Meglévő földfeletti tűzcsap

Meglévő vízelzáró szerelvény

Meglévő víznyelőakna

Meglévő gázvezeték szerelvény

Meglévő, megmaradó fehér színű "Terelővonal"

Meglévő, megmaradó fehér színű "Záróvonal"

Meglévő, megmaradó fehér színű "Irányjelző nyíl"

Meglévő, megmaradó sárga színű "Utat keresztező kerékpárút"

Meglévő, megmaradó fehér színű "STOP" burkolati jel

Meglévő, marással eltávolítandó fehér színű "Terelővonal"

Meglévő, marással eltávolítandó fehér színű "Záróvonal"

Meglévő, marással eltávolítandó fehér színű "Irányjelző nyíl"

Tervezett távlati csomópont átépítés beavatkozási területe (egyéb beruházás keretében)

Meglévő általános járműjelző (Ø 200)

Meglévő általános járműjelző (Ø 300)

Meglévő gyalogosjelző

Meglévő forgalomtechnikai akna

Meglévő vasbeton oszlop

Meglévő közvilágítási oszlop

Meglévő elektromos kábelsekrény

Meglévő fém tartóoszlop

Meglévő távközlési akna

Meglévő távközlési kábeljelző kő

Meglévő távközlési kábelsekrény

Meglévő telefonoszlop

Meglévő utcai szemetes

Meglévő jogi határvonal

Meglévő fekvéshatár

Meglévő helyrajzi szám

Meglévő utcanev

Meglévő jelzőtábla

Meglévő, megmaradó fehér színű "Helyjelző jelző vonal"

Meglévő, megmaradó fehér színű "Gyalogos-átkelőhely"

Meglévő, megmaradó sárga színű "Megállóhely" burkolati jel

Meglévő hossz-, vagy keresztirányú repedés

Meglévő, marással eltávolítandó fehér színű "Terelővonal"

Meglévő, rossz állapotú burkolat

Meglévő lokális burkolatfelületi hiba

Meglévő kiemelt szegély tisztítása

8908/7

Liliom utca

20+500

20+550

20+600

20+650

20+700

20+750

20+800

20+825

