
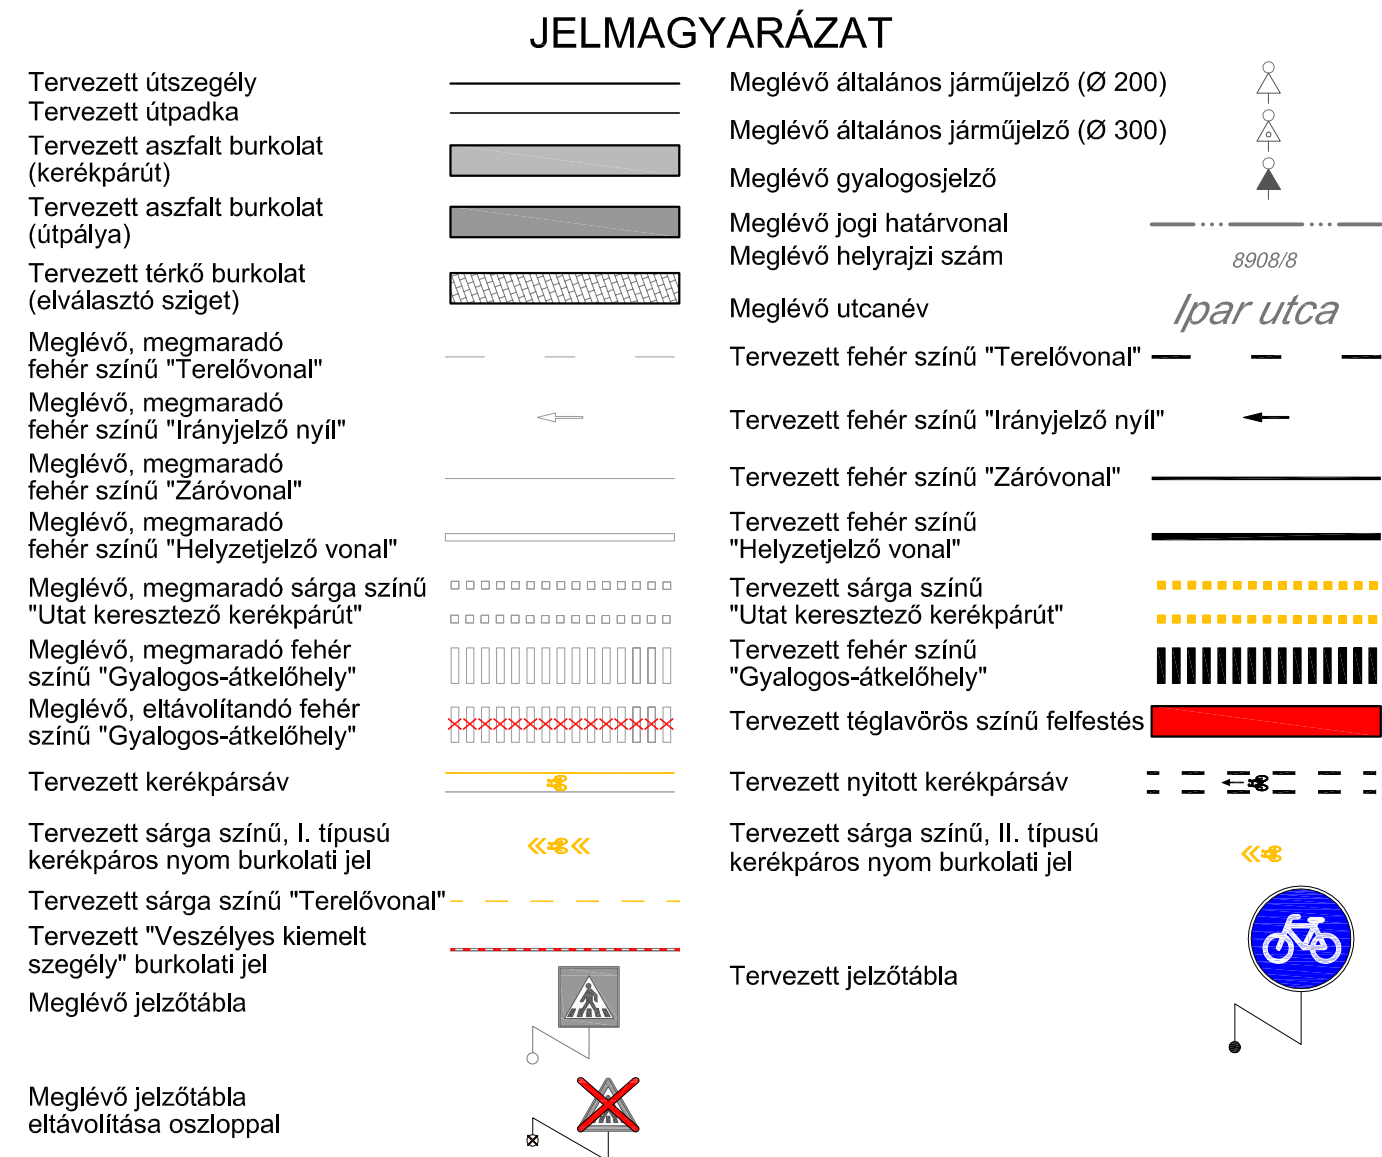


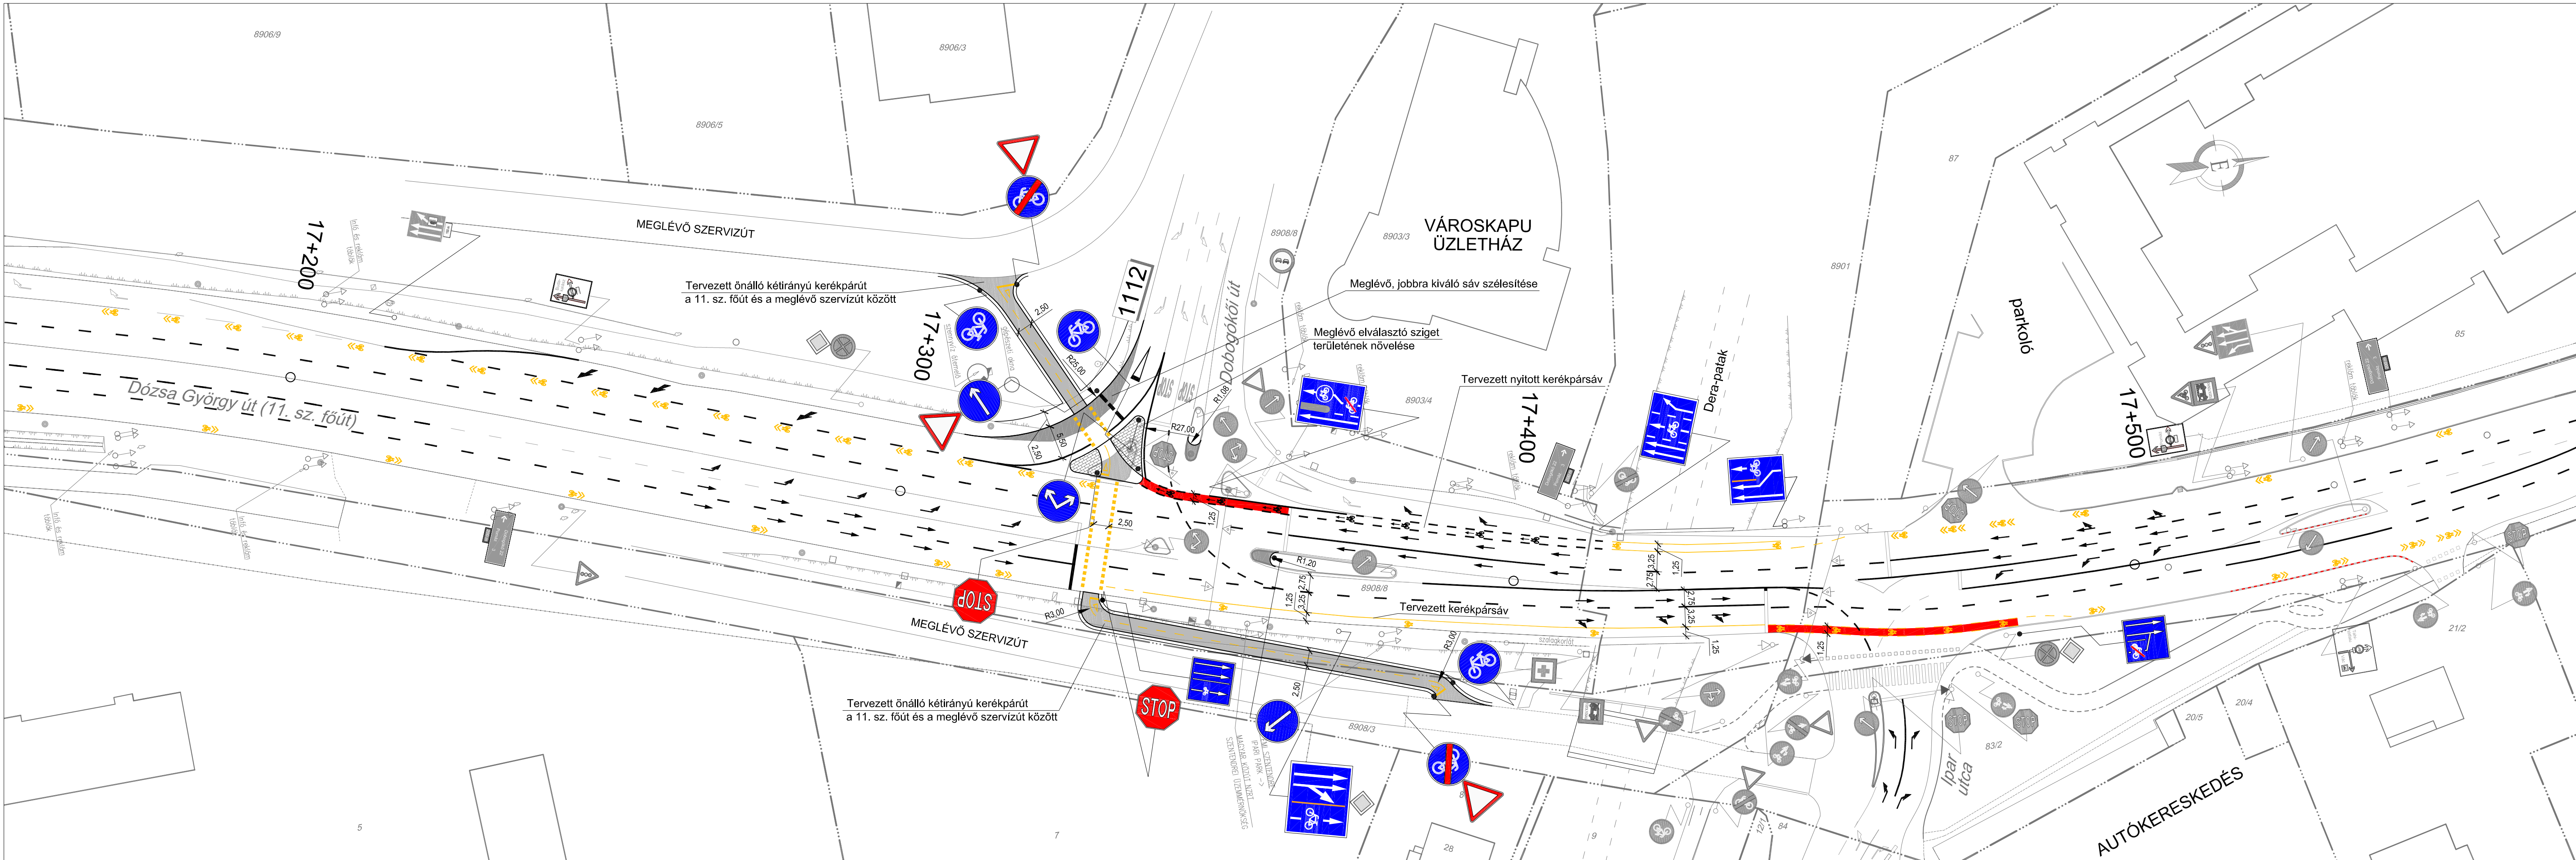

MEGJEGYZÉS:

- A terv a Magyar Közút Nzt. közútkezelői hozzájárulása, a Közlekedésfejlesztési Koordinációs Központ által előírt fedvénytervi módosítások, valamint az eredeti és fedvénytervi teranyagokhoz készített "Közúti biztonsági audit jelentés" alapján készült.
- A javasolt fejlesztés építési engedélyköteles tevékenység, megvalósításához részletes tervezés szükséges! Az elrendezési vázlaton szereplő megoldás nem része a 11-es út mentén tervezett forgalomtechnikai beruházásnak!

TANDEM MÉRNÖKIRODA KFT. Iroda: 1033 Bp., Polgár u. 12. Postacím: 1300 Pf.: 4 Tel.: [1] 368-8343; [1] 368-9063 e-mail: pej.kalman@tandemkft.hu web: www.tandemkft.hu			
Megbízó: Szentendre Város Önkormányzata (2000 Szentendre, Városház tér 3.)		Dátum: 2017. június hó	
Megbízás tárgya: Szentendre, 11. sz. főút belterületi szakaszán a biztonságos kerékpáros infrastruktúra kialakításának részletes vizsgálata, a biztonsági audit jegyzőkönyvében foglalt módosítások FORGALOMTECHNIKAI TERVE		Munkaszám: 903/2017. Rajkszám: J-1. Méretarány: M=1:500	
Részművelet, rajz megnevezés: JAVASOLT TÁVLATI ELRENDEZÉSI HELYSZÍNRAJZ I. (11. sz. főút 17+200 - 17+500 km szelvényei között)			
Felelős tervező: Pej Kálmán KE-K/01-5207		Tervező: Hegyi Dániel okl. építőmérnök	
Tervező: Hegyi Dániel okl. építőmérnök		Belső ellenőr: Pej Kálmán KE-K/01-5207	
Kiadva: 2017. június			